


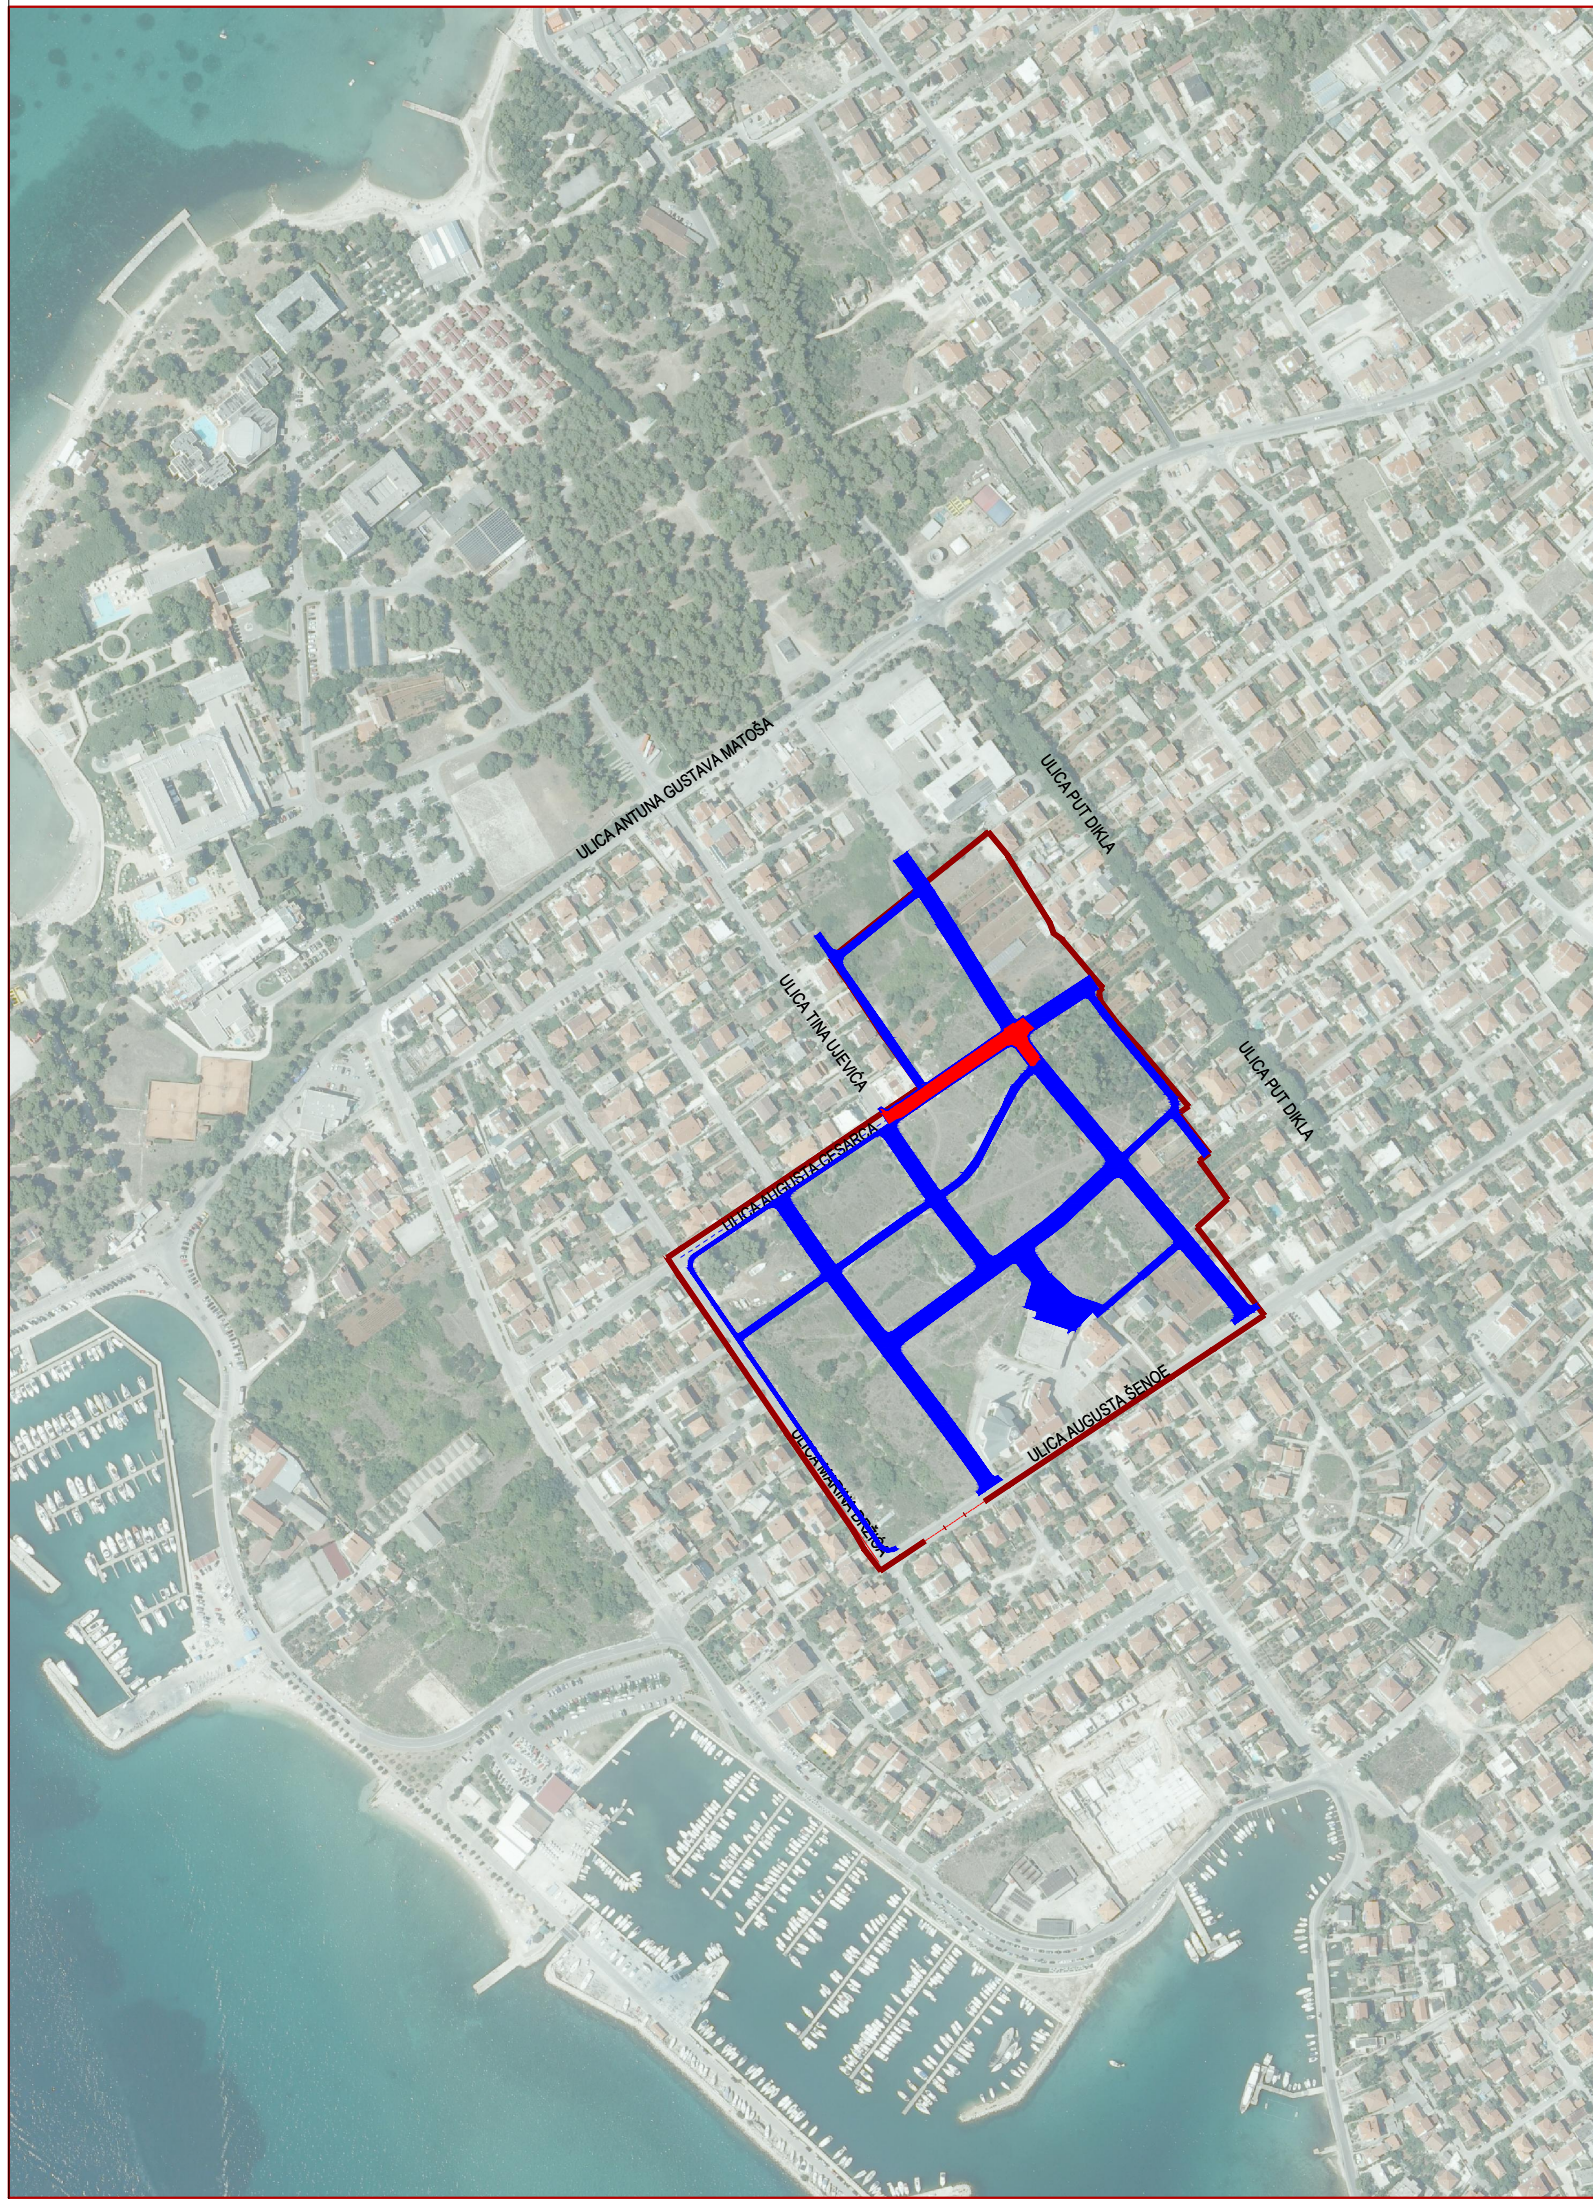

PREGLEDNA SITUACIJA

MJ. 1:5000

KAZALO

-
- GRANICA OBUHVATA PLANA
-
- PROMETNICE PREDVIĐENE UPU-om
-
- ZAHVAT

• donat • d.o.o. za projektiranje, nadzor, inženjering Ul. Rudera Boškovića IV/II 23000 ZADAR Tel: 023/213-420 Fax: 023/493-351 E-mail: donat@donat.hr	Investitor:		GRAD ZADAR, NARODNI TRG 1, 23000 ZADAR		
	Građevina:		GRADNJA PRODUŽETKA ULICE AUGUSTA CESARCA NA PODRUČJU UPU-a VITRENJAK II		
	Vrsta projekta:		PROJEKT PROMETNICE		
	Zajednička oznaka projekta:		5419-P	Broj projekta:	5419
Glavni projektant:	DAVOR DOBROVIĆ br. 1563 HRVATSKA KOMORA INŽENJERA GRAĐEVINARSTVA Davor Dobrović dipl. inž. građ. Ovlašteni inženjer građevinarstva G 1563		Sastav crteža:		
Projektant:	DAVOR DOBROVIĆ br. 1563 HRVATSKA KOMORA INŽENJERA GRAĐEVINARSTVA Davor Dobrović dipl. inž. građ. Ovlašteni inženjer građevinarstva G 1563		PREGLEDNA SITUACIJA		
Suradnik:	STJEPAN GALIĆ d.i.g. 		Faza:	GLAVNI PROJEKT	
Suradnik:	BARTUL KULAŠ grad. teh. 		Mjerilo:	1:5000	List:
Suradnik:			Datum:	04. 2018	1.1.