


73.00

68.00

63.00

58.00

# C42 - C48 M:1:1000/100

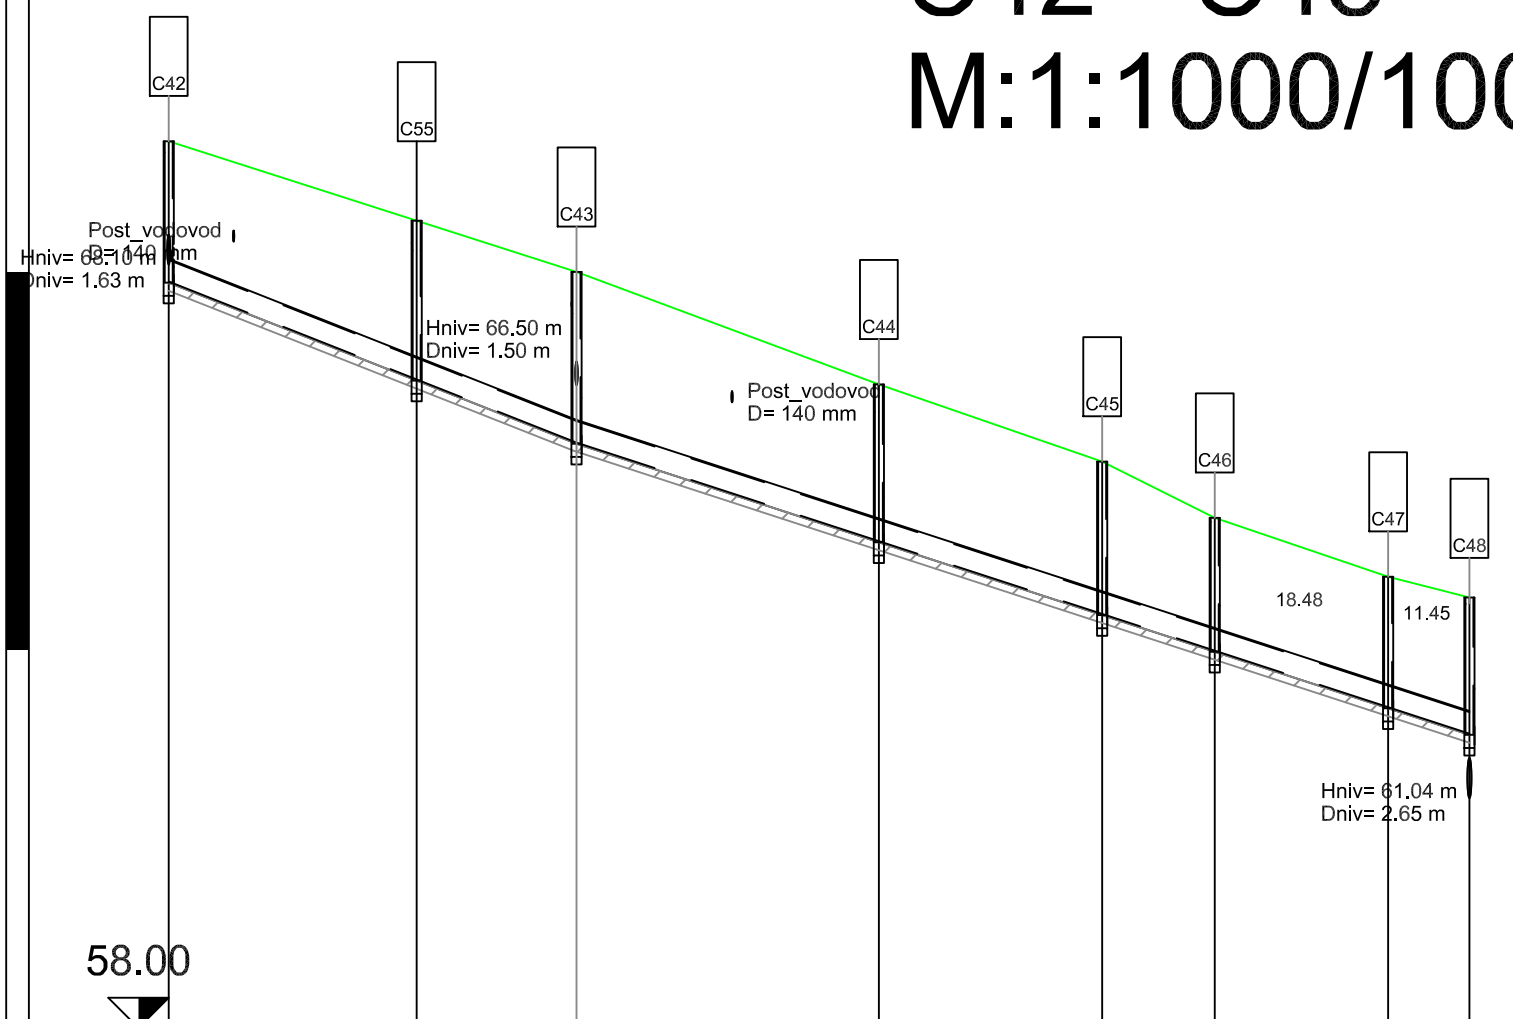


# C49 - C42 M:1:1000/100

74.00

69.00

64.00

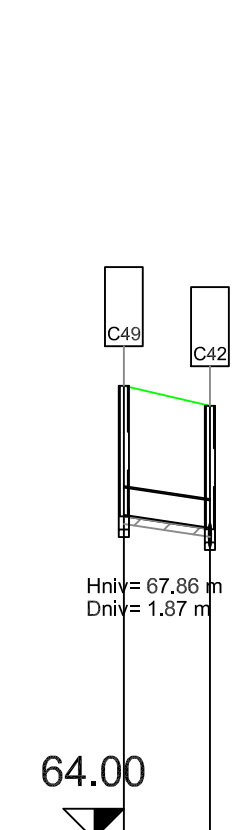

Naziv	C42	C43	C44	C45	C46	C47	C48
Visina terena [m.n.m]	69.73	68.00	66.51	65.49	64.75	64.00	64.05
Materijal cijevi	PEHD						
Nazivni promjer cijevi [mm]	315.00						
Visina nivelete [m.n.m]	67.86	65.73	64.43	63.46	62.98	62.38	62.01
Dubina nivelete [m]	1.87	2.27	2.09	2.03	1.77	1.62	2.04
Dubina rova cijevi u čvoru [m]							
Visina dna rova cijevi [m.n.m]							
Nagib [%]		3.95		3.26			
Duljina dionice [m]		53.95	40.00	29.54	14.89	18.48	11.45
Stacionaže čvorova	000+000.00	000+053.95	000+093.95	000+123.49	000+138.38	000+153.32	000+172.07
Duljina/Pad		3.95 %	53.99 m	3.26 %	118.19 m		

Naziv	C49	C42
Visina terena [m.n.m]	69.99	69.73
Materijal cijevi	PEHD	
Nazivni promjer cijevi [mm]	400.00	
Visina nivelete [m.n.m]	68.27	68.10
Dubina nivelete [m]	1.73	1.63
Dubina rova cijevi u čvoru [m]		
Visina dna rova cijevi [m.n.m]		
Nagib [%]	1.50	
Duljina dionice [m]	11.39	
Stacionaže čvorova	000+000.00	000+011.39
Duljina/Pad	11.39 m	1.50 %

<b>Konus d.o.o.</b> Dobropoljana Zrinsko Frankopanska 38 A, 23000 Zadar, Tel.: 023 251 151, Fax.: 023 254 214; E-mail: konus@zd.t-com.hr				Projektant: Vice Tadić, dipl. ing. grad.	
Investitor	<b>Grad Zadar</b> Narodni trg 1, 23000 Zadar			Suradnik: Ivica Stručić grad.teh.	
Građevina	Oborinska kanalizacija u ulici Mile Gojsalića				
Sadržaj	UZDUŽNI PRESJEK OBORINSKE KANALIZACIJE				
Razina razrade	GLAVNI PROJEKT				
Strukovna odrednica	GRAĐEVINSKI PROJEKT- OBORINSKA KANALIZACIJA				
T.D.	183/2019 GL	Mapa 1	Mjerilo 1:1000/100	Datum 08/2019	Revizija 01 List 03-1