




OBALNI POJAS DIKLO
 ŠETNICA I SUNČALIŠTE
 IZVEDBENI PROJEKT
 PRVI SEGMENT
 ŠETNICA I SUNČALIŠTE

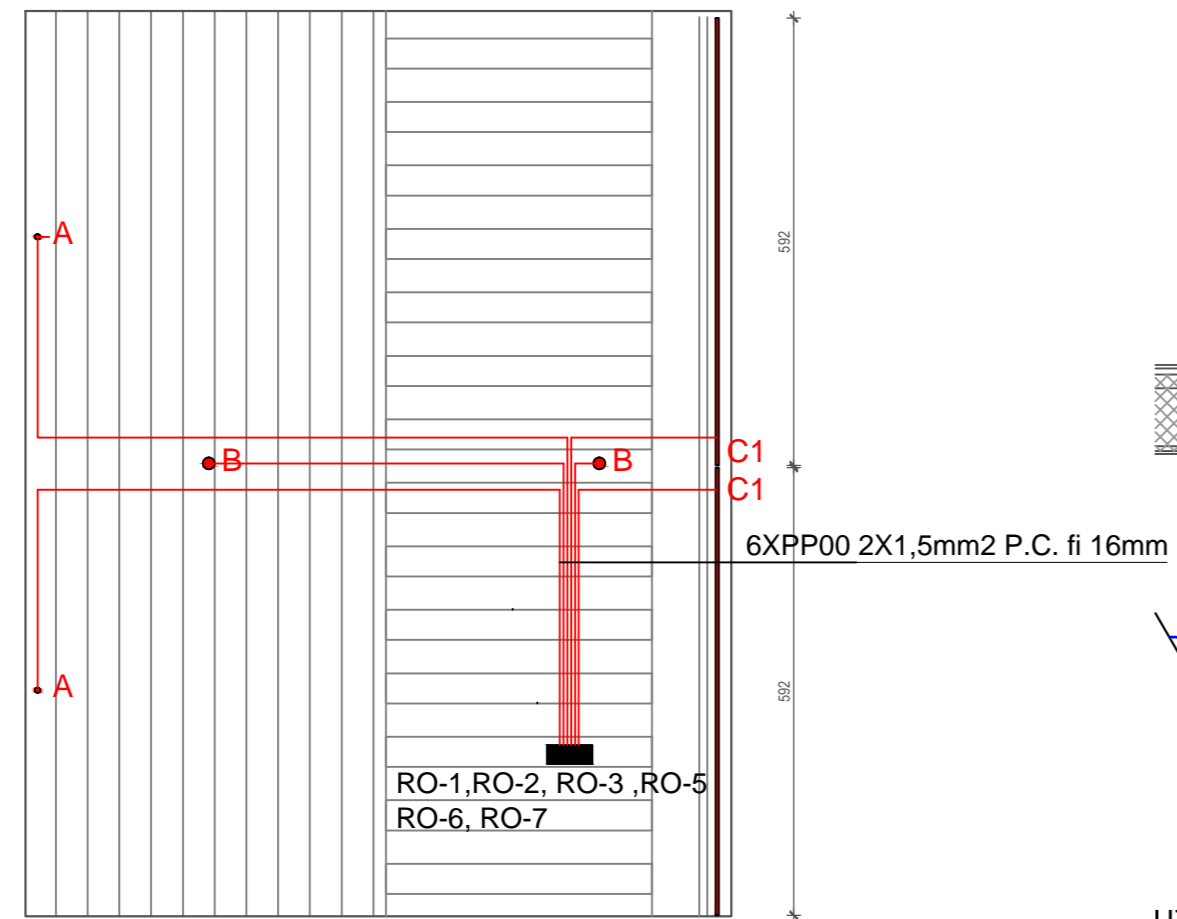


TLOCRT

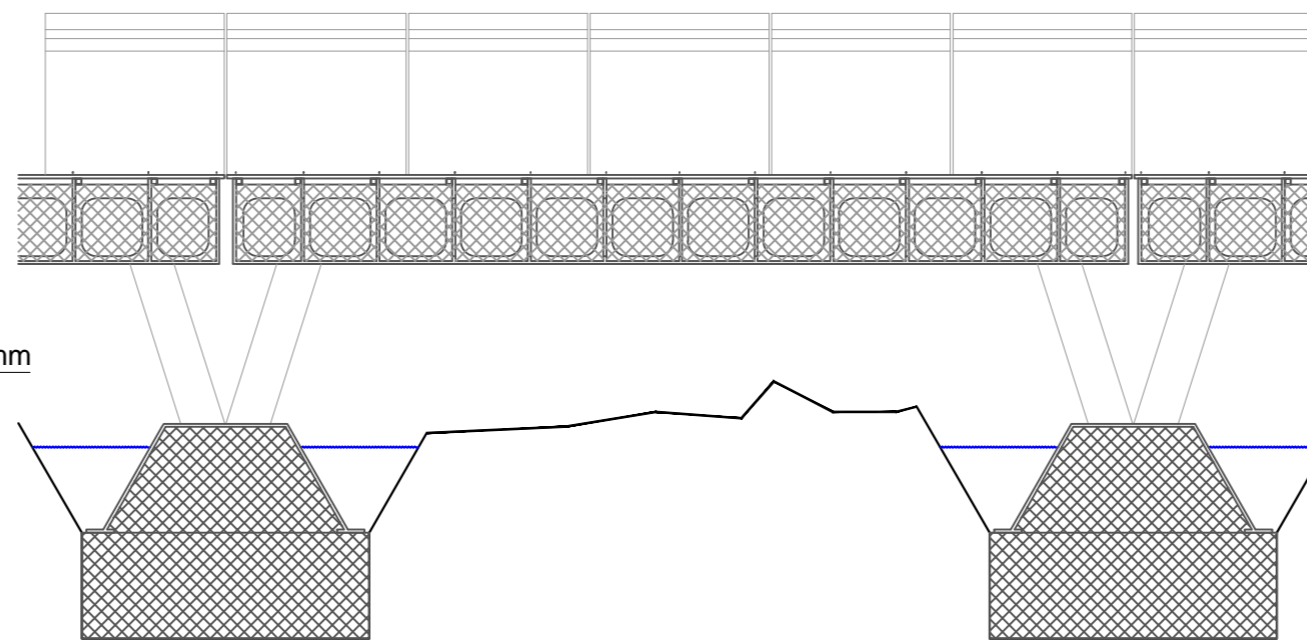

UZDUŽNI PRESJEK

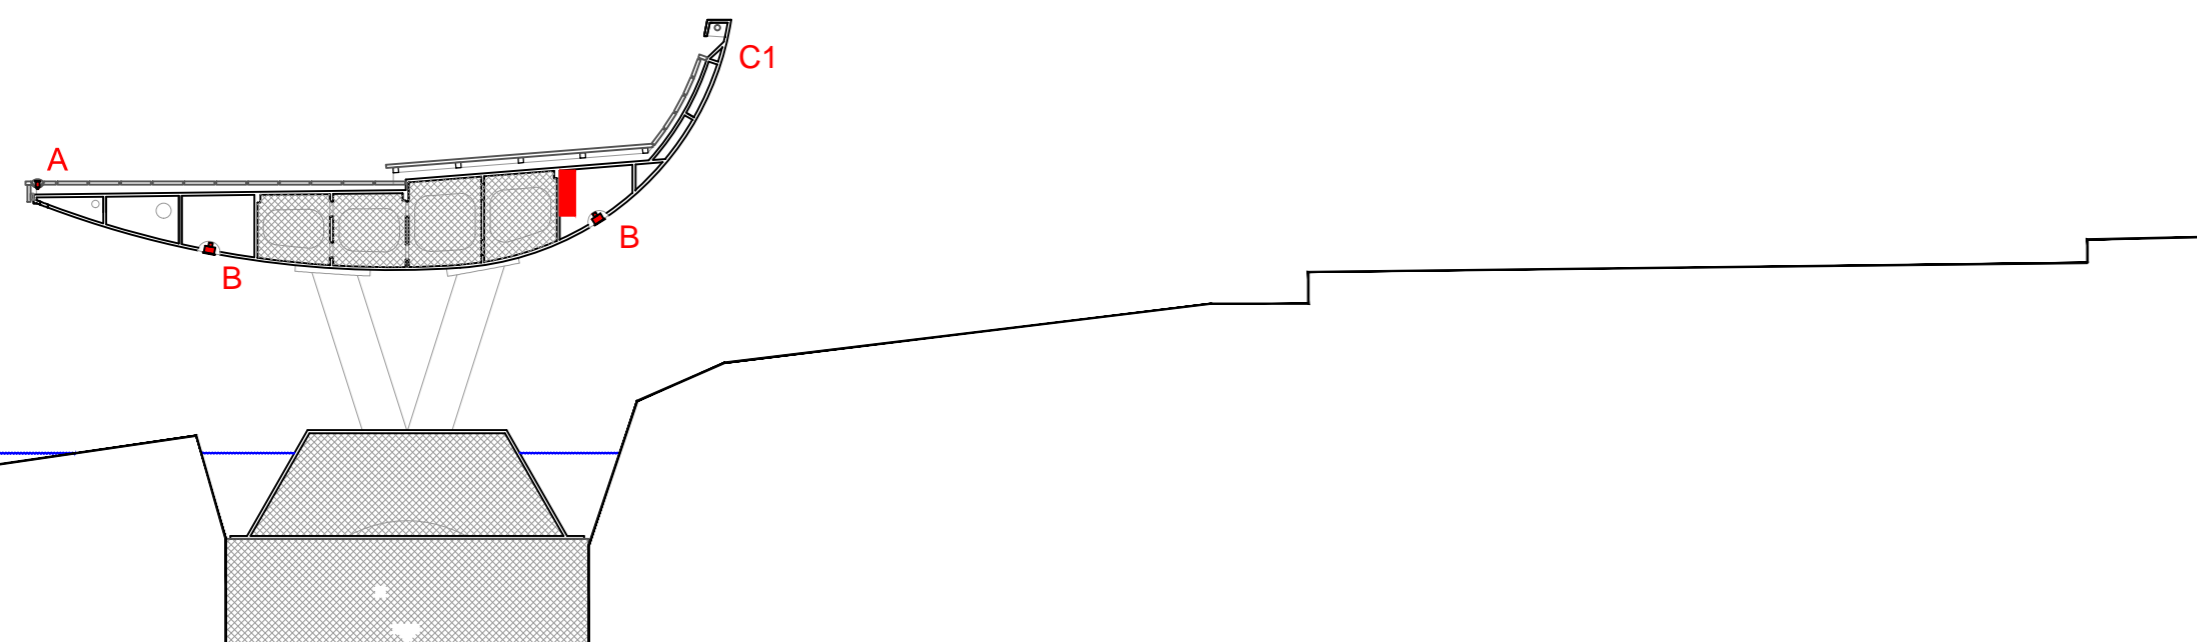

POPREČNI PRESJEK

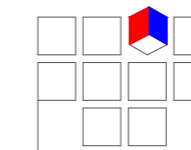

TEH-PROJEKT ZADAR ZADAR d.o.o.

projektiranje, tehničko savjetovanje i inženjering

TEL: 333-667.333-668; FAX: 333-665

Projektant : Venčeslav Butić, el.teh.	Investitor : GRAD ZADAR Narodni trg 1, 23000 Zadar	Datum : Zadar, ožujak 2019.
Glavni projektant : Bogdan Marov, dipl. ing. arh.	Gradjevina : OBALNI POJAS DIKLO- ŠETNICA I SUNČALIŠTE DIKLO, KREŠIMIROVA OBALA	Mjerilo : 1 : 50
Projektant - suradnik :	Projekt : ELEKTROTEHNIČKI PROJEKT PROJEKT RASVJETE	Broj projekta : 8378/19/GL
Suradnik :		Broj nacrtu : 3

Nacrt : INSTALACIJA RASVJETE-TLOCRT I PRESJEK SEGMENT BR. 1,2,3,6,7