




OBALNI POJAS DIKLO
 ŠETNICA I SUNČALIŠTE
 IZVEDBENI PROJEKT
 TREĆI SEGMENT
 ŠETNICA I SUNČALIŠTE

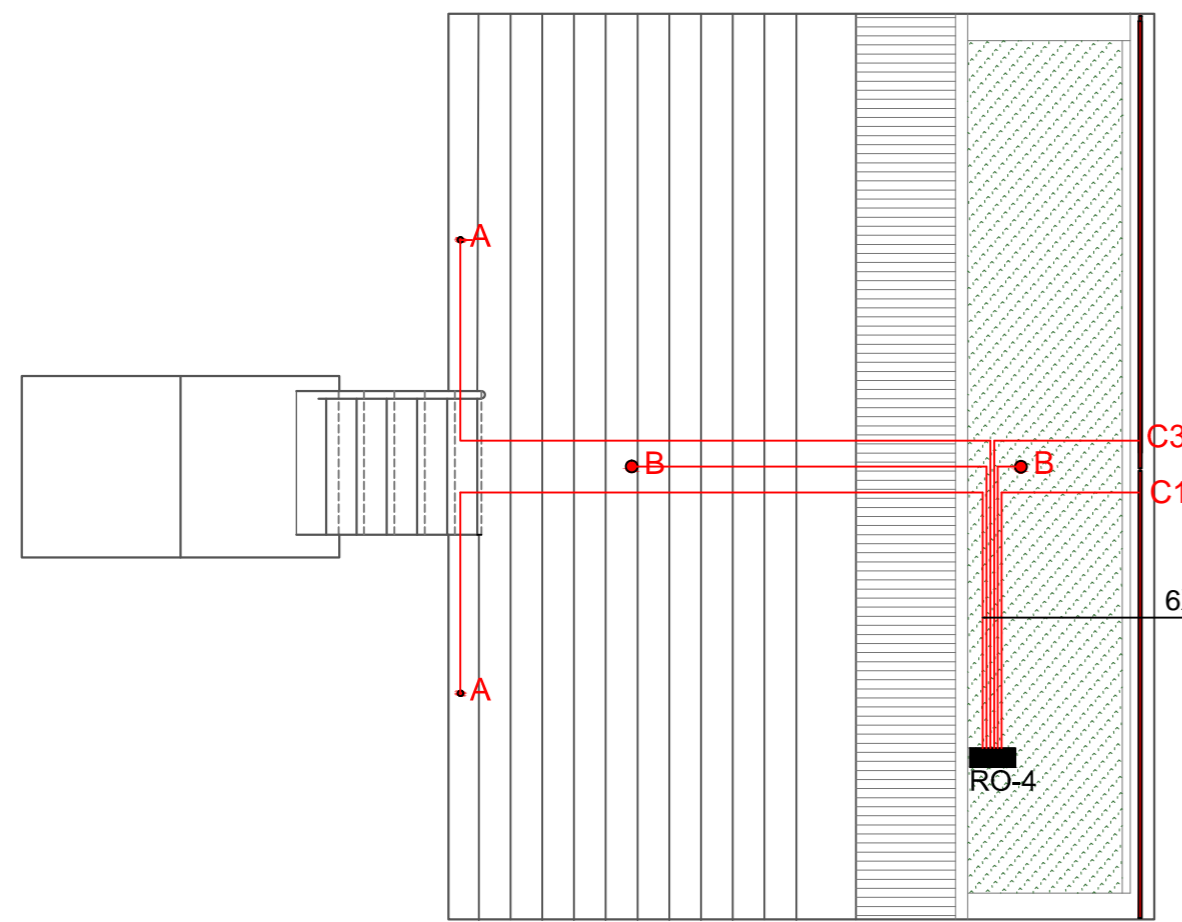

TLOCRT

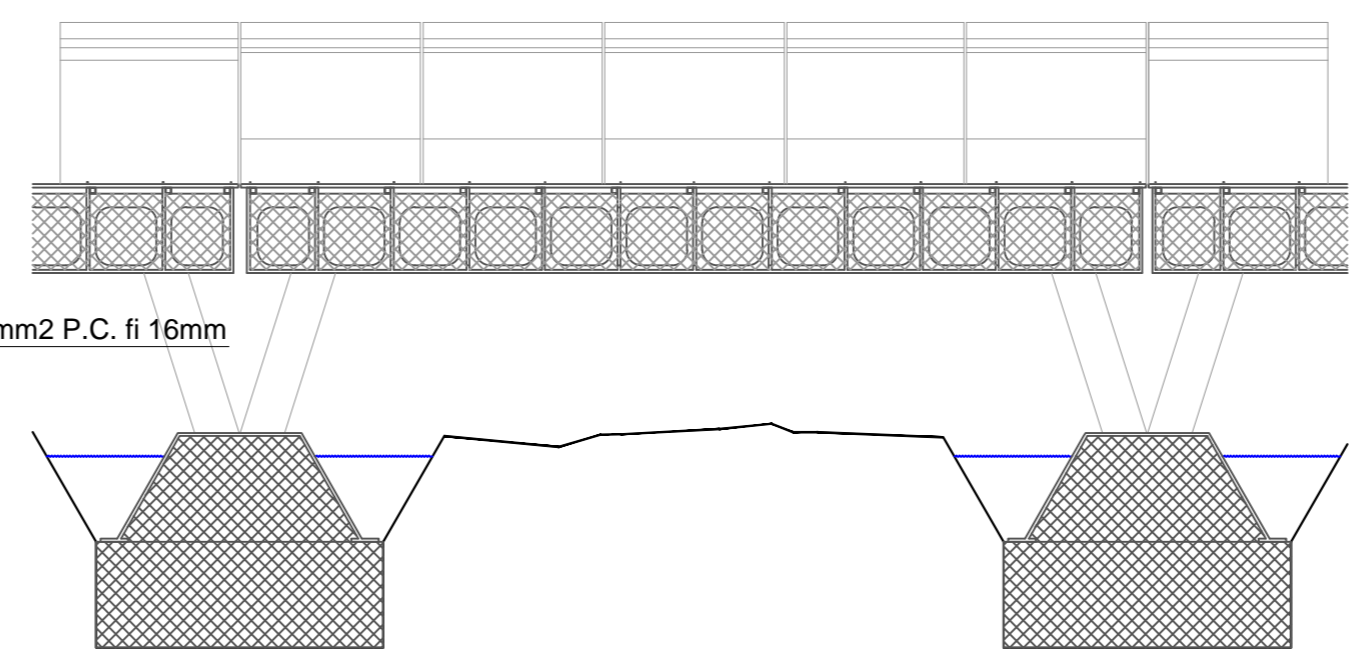

UZDUŽNI PRESJEK

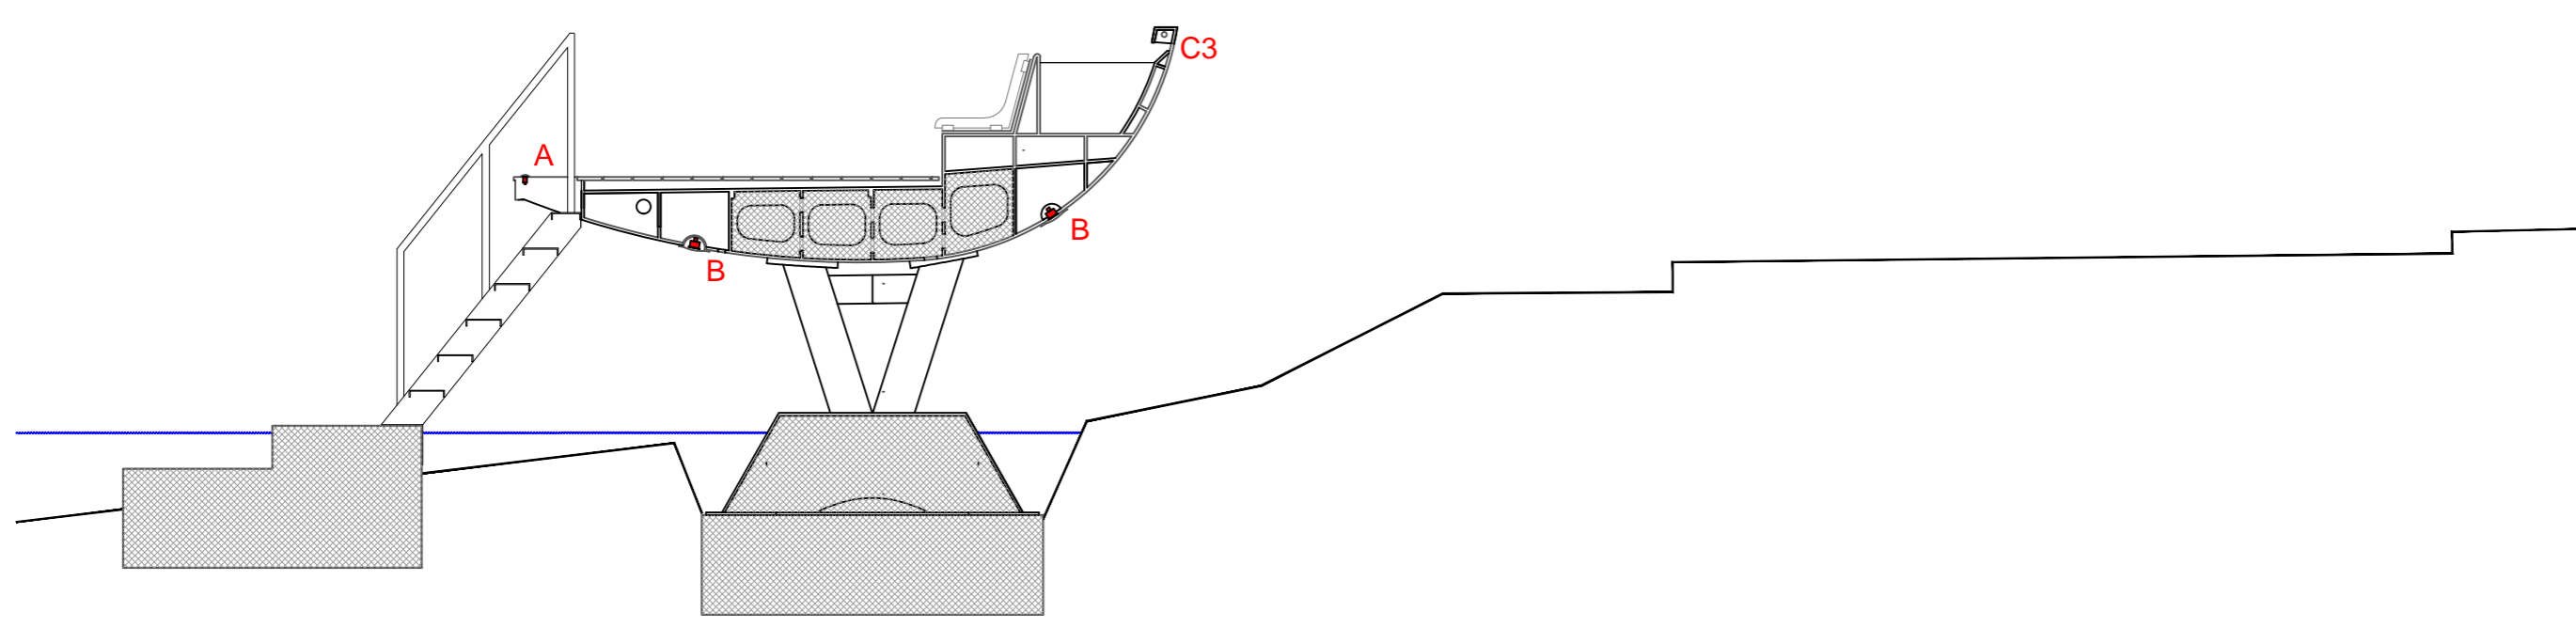

POPREČNI PRESJEK

 TEH-PROJEKT ZADAR ZADAR d.o.o. <small>projektno, tehničko savjetovanje i inženjering</small>			<small>TEL.: 333-667.333-668; FAX: 333-665</small>
Projektant : Vencislav Butić, el. teh.	Investitor : GRAD ZADAR Narodni trg 1, 23000 Zadar	Datum : Zadar, ožujak 2019.	
Glavni projektant : Bogdan Marov, dipl.ing.arh.	Građevina : OBALNI POJAS DIKLO - ŠETNICA I SUNČALIŠTE DIKLO, KREŠIMIROVA OBALA	Mjerilo : 1 : 50	
Projektant - suradnik :	Projekt : ELEKTROTEHNIČKI PROJEKT PROJEKT RASVJETE	Broj projekta : 8378/19/GL	
Suradnik :		Broj nacrt : 5	
Nacrt : INSTALACIJA RASVJETE - TLOCRT I PRESJEK SEGMENT BR. 4			