


ZADARSKA ŽUPANIJA PROSTORNI PLAN UREĐENJA GRADA ZADRA - IZMJENE I DOPUNE

3. UVJETI ZA KORIŠTENJE, UREĐENJE I ZAŠTITU PROSTORA

- 0. GRANICE**
- granica Grada
 - prostor ograničenja 1000 m pojas kopna
 - prostor ograničenja 300 m pojas mora
- 1. UVJETI KORIŠTENJA**
- 1.2. PODRUČJA POSEBNIH OGRANIČENJA U KORIŠTENJU**
- krajobraz**
- osobito vrijedan predjel - prirodni krajobraz
 - točke i potezi značajni za panoramske vrijednosti krajobraza
- tlo**
- područje najvećeg inteziteta potresa (VII i viši stupanj MCS ljestvice)
 - područje pojačane erozije
- vode i more**
- I. vodozaštitno područje - I. zona sanitarne zaštite
 - II. vodozaštitno područje - II. zona sanitarne zaštite
 - III. vodozaštitno područje - III. zona sanitarne zaštite
 - IV. vodozaštitno područje - IV. zona sanitarne zaštite
 - vodovod
 - vodotok
 - branjeno poplavno područje
 - zaštićeno podmorje
 - lučko područje
- opasnost od poplava**
- velika vjerojatnost poplavlivanja
 - srednja vjerojatnost poplavlivanja
 - mala vjerojatnost poplavlivanja
- posebna namjena**
- zona zabrane gradnje
 - zona ograničene gradnje
 - zona kontrolirane gradnje
- 2. PODRUČJE PRIMJENE POSEBNIH
MJERA UREĐENJA I ZAŠTITE**
- 2.1. UREĐENJE ZEMLJIŠTA**
- hidromelioracija
- 2.2. ZAŠTITA POSEBNIH VRIJEDNOSTI I OBILJEŽJA**
- odlagalište otpada u sanaciji
- 2.3. PODRUČJA I DIJELOVI PRIMJENE
PLANSKIH MJERA ZAŠTITE**
- obuhvat obvezne izrade prostornog plana
 - obuhvat planova koji su na snazi
- 3. OBRADA, SKLADIŠTENJE I
ODLAGANJE OTPADA**
- pretovarne stanice
- oznaka izmjene plana

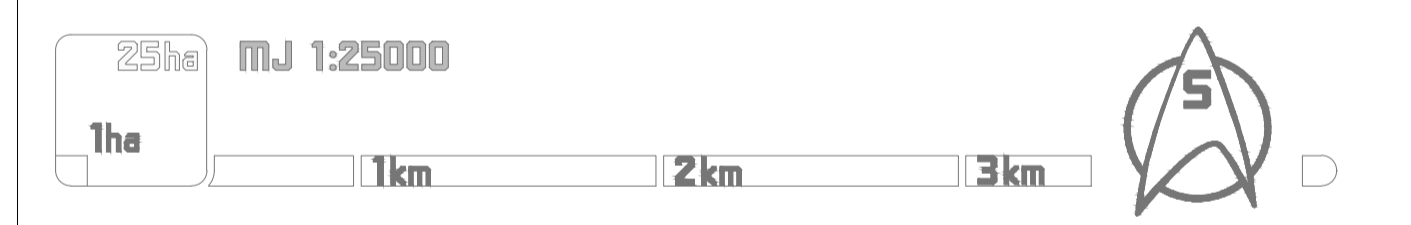

Županija:	ZADARSKA	Grad:	ZADAR
Naziv prostornog plana:	V. IZMJENE I DOPUNE PROSTORNOG PLANA UREĐENJA GRADA ZADRA prijedlog		
Naziv kartografskog prikaza:	UVJETI ZA KORIŠTENJE, UREĐENJE I ZAŠTITU PROSTORA Zadar, Kolžno, Petrašane, Orno i Babindub		
Broj kartografskog prikaza:	3.1.A	Mjerilo kartografskog prikaza:	1:25000
Obluka o crtanju:	Obluka o donosiocima:	Glasnik Grada Zadra 16/20	
Javna rasprava (datum objave):	Javni uvid i odabir:	od: do:	
Početak javne rasprave:	Odgovorna osoba za provedbu javne rasprave:	Marko Segarić, dipl. ing. građ.	
Suglasnost na plan prema članku 108. Zakona o prostornom uređenju (Narodne novine br. 153/13, 65/17, 114/18, 39/19 i 98/19):	Klasa - Uredb. - Datum:	Zavod za prostorno uređenje Zadarske županije Zadar	
Pravna osoba koja je izradila plan:	Početak pravne osobe koja je izradila plan:	Odgovorna osoba: Sjegan Ovičević, prof. geog.	
Voditelj izrade plana:	Lara Štobić, dipl.ing. arh.		
Štampni tim u izradi plana:	Zavod za prostorno uređenje Zadarske županije:	štruba suudržje: Akaracija d.o.o.: Ivan Karić, dipl.ing. arh. Enea Babi, dipl. ing. građ. Sjegan Ovičević, prof. geog. Marko Segarić, dipl.ing. arh. Dragan Komac, grad. inž.	
Početak građevnog vijeta:	Podpisnik građevnog vijeta:	Marko Vučetić	
Izdati ovaj plan s izvornikom ograničava:	Početak nadebnog vijeta:		

