


# ZADARSKA ŽUPANIJA PROSTORNI PLAN UREĐENJA GRADA ZADRA - IZMJENE I DOPUNE

## 3. UVJETI ZA KORIŠTENJE, UREĐENJE I ZAŠTITU PROSTORA

- 0. GRANICE**
- granica Grada
  - prostor ograničenja 1000 m pojas kopna
  - prostor ograničenja 300 m pojas mora
- 1. UVJETI KORIŠTENJA**
- 1.2. PODRUČJA POSEBNIH OGRANIČENJA U KORIŠTENJU**
- Krajobraz**
- osobito vrijedan predjel - prirodni krajobraz
  - točke i potezi značajni za panoramske vrijednosti krajobraza
- tlo**
- područje najvećeg inteziteta potresa (VII i viši stupanj MCS ljestvice)
  - područje pojačane erozije
- vode i more**
- vodozaštitno područje - I. zona sanitarne zaštite
  - vodozaštitno područje - II. zona sanitarne zaštite
  - vodozaštitno područje - III. zona sanitarne zaštite
  - vodozaštitno područje - IV. zona sanitarne zaštite
  - vodovod
  - branjeno poplavno područje
  - zaštićeno podmorje
  - lučko područje
  - opasnost od poplava
  - velika vjerojatnost poplavlivanja
  - srednja vjerojatnost poplavlivanja
  - mala vjerojatnost poplavlivanja
- posebna namjena**
- zona zabrane gradnje
  - zona ograničene gradnje
  - zona kontrolirane gradnje
- 2. PODRUČJE PRIMJENE POSEBNIH  
MJERA UREĐENJA I ZAŠTITE**
- 2.1. UREĐENJE ZEMLJIŠTA**
- hidromelioracija
- 2.2. ZAŠTITA POSEBNIH VRIJEDNOSTI I OBILJEŽJA**
- odlagalište otpada u sanaciji
- 2.3. PODRUČJA I DIJELOVI PRIMJENE  
PLANSKIH MJERA ZAŠTITE**
- obuhvat obvezne izrade prostornog plana
  - obuhvat planova koji su na snazi
- 3. OBRADA, SKLADIŠTENJE I  
ODLAGANJE OTPADA**
- pretovarne stanice
  - oznaka izmjene plana

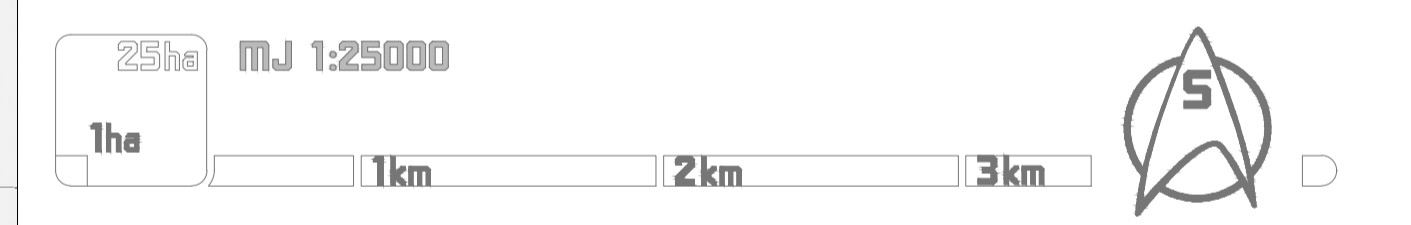

Županija: Grad:	ZADARSKA ZADAR
Naziv prostornog plana:	V. IZMJENE I DOPUNE PROSTORNOG PLANA UREĐENJA GRADA ZADRA prijedlog
Naziv kartografskog prikaza:	UVJETI ZA KORIŠTENJE, UREĐENJE I ZAŠTITU PROSTORA Olb, Silba i Premuda
Broj kartografskog prikaza:	3.1.D
Mjerilo kartografskog prikaza:	1:25000
Osoba u izradi: Glavni Gradski inženjer Javna rasprava (datum objave):	Osoba u donositelju: Gradsko vijeće Javni uvid otklanjanje od: do:
Pečat tijela odgovornog za provođenje javne rasprave:	Odgovorna osoba za provođenje javne rasprave:  Marko Segarić, dipl. ing. grad.
Suglasnost na plan prema članku 108. Zakona o prostornom uređenju (Narodne novine br. 153/13, 65/17, 114/18, 39/19 i 98/19): Klasa: Ubrn: Datum:	Zavod za prostorno uređenje Zadarske županije Zadar
Pečat pravne osobe koja je izradila plan:	Odgovorna osoba:  Stjepan Ovičić, prof. geog.
Voditelj izrade plana:	Lana Štapić, dipl.ing. arh.
Štampni tim u izradi plana: Zavod za prostorno uređenje Zadarske županije: Lana Štapić, dipl.ing. arh. Enea Bačić, dipl. ing. grad. Stjepan Ovičić, prof. geog. Marko Segarić, dipl.ing. arh. Dragan Komarac, grad. inžn.	Štampni sudarstvo: Akaracija d.o.o.: Ivan Karičić, mag.ing. arh. Nina Karičić, dipl.ing. arh. Petar Ogrčić, struč. spec. ing. arh.
Pečat Gradskog vijeća:	Pretpredsjednik Gradskog vijeća:  Marko Vučić
Istovjetnost ovog plana s izvornikom ograničava:	Pečat nadležnog tijela:

