




PRESJEK D-D

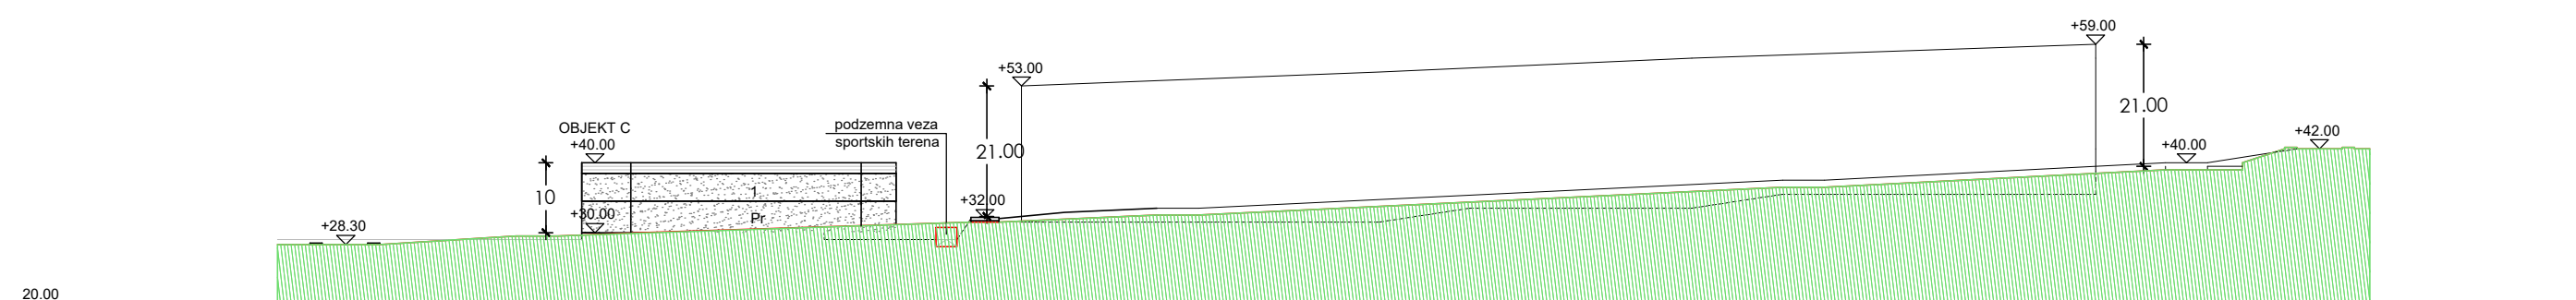


PRESJEK C-C

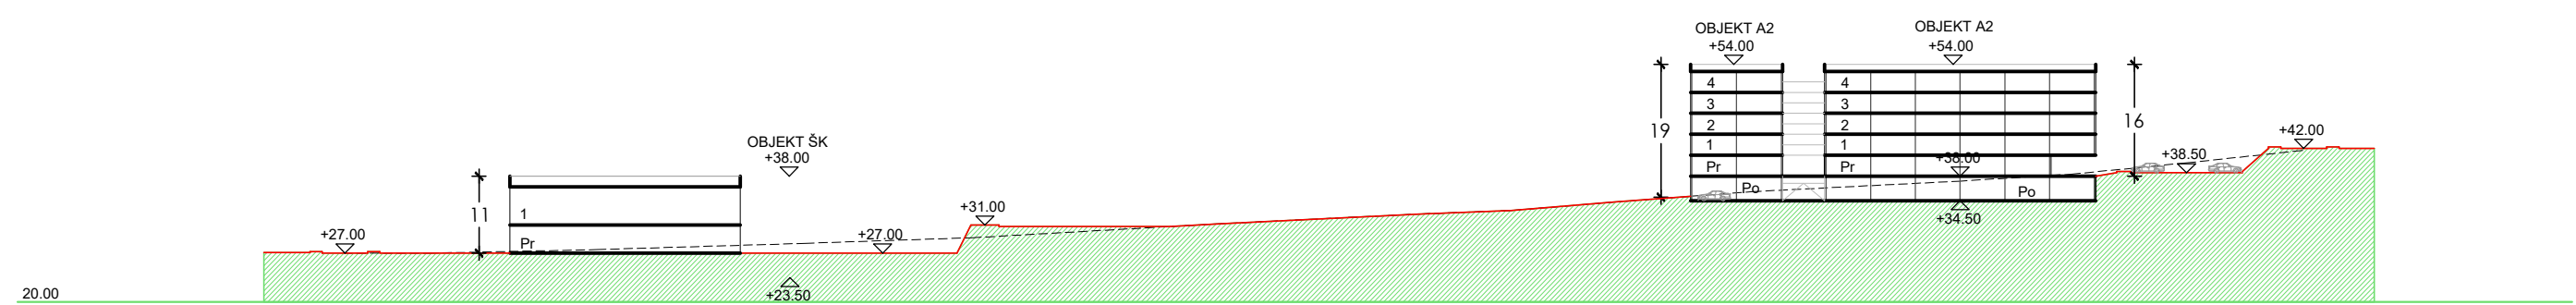

PRESJEK B-B

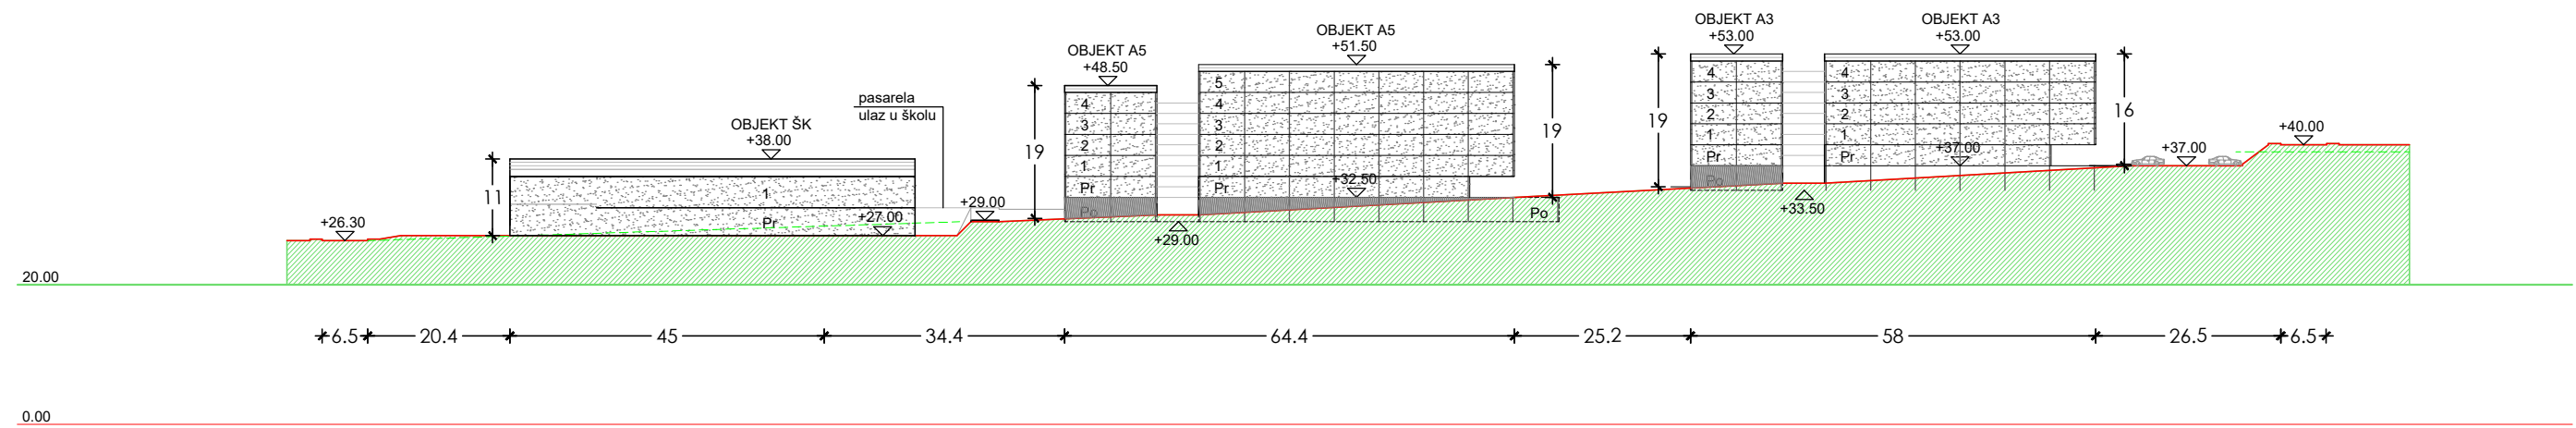

PRESJEK A-A

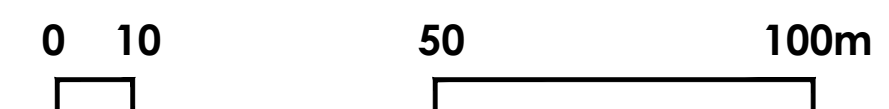


GRANICA OBUHVATA



GRANICA OBUHVATA IZMJENA I DOPUNA DPU

OBJEKTI:

- A1 STAMBENI OBJEKT (Po)P+4+Pk
- A2 STAMBENI OBJEKT (Po+P+4)
- A3 STAMBENI OBJEKT (Po+P+4)
- A4 STAMBENI OBJEKT (Po+P+4+Pk)
- A5 STAMBENI OBJEKT (Po+P+4+Pk)
- B OSNOVNA ŠKOLA (P+1)
- C MJESNI CENTAR (Po+P+1)
- TS TRAFOSTANICA

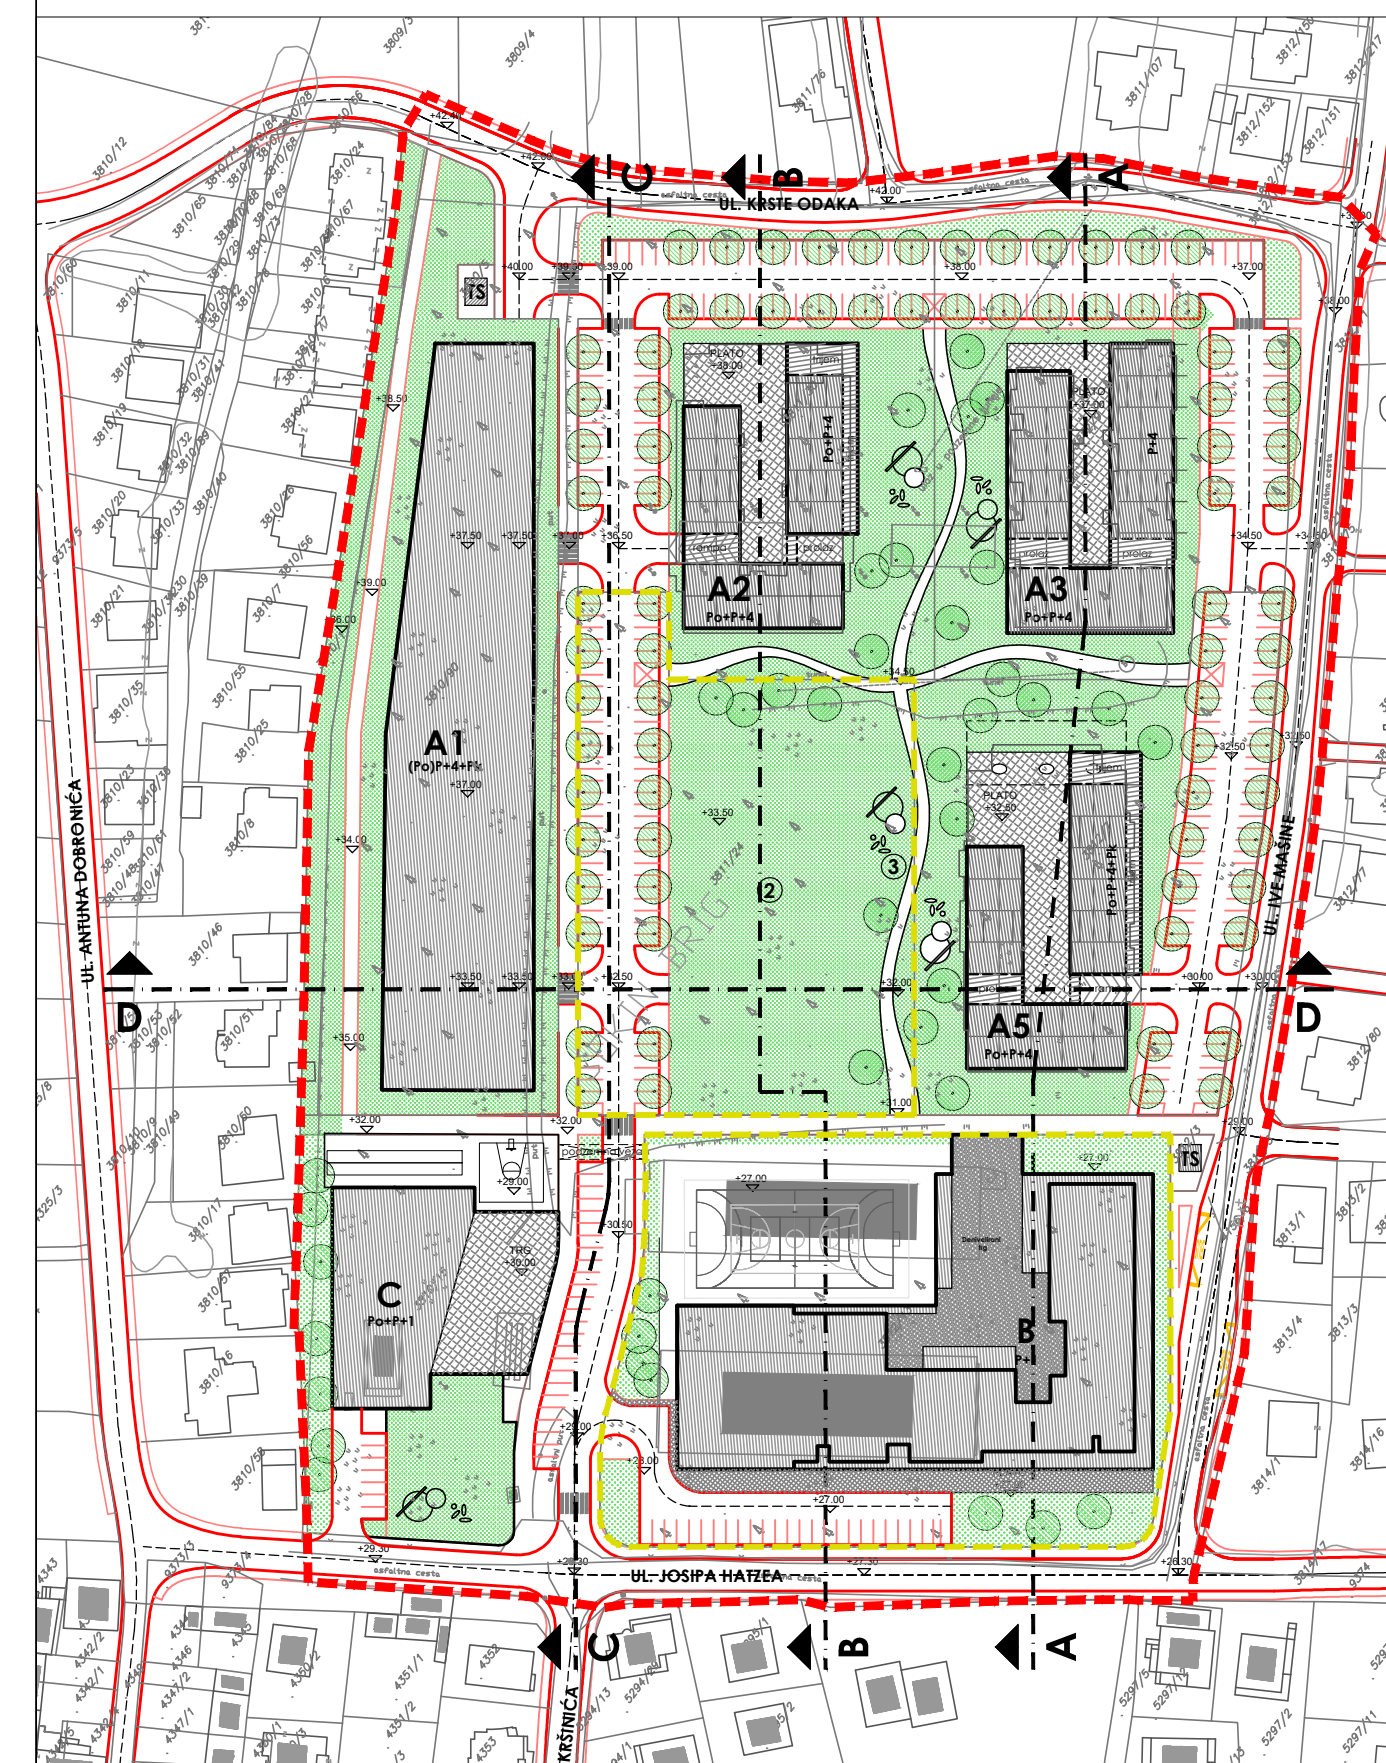

ZADARSKA ŽUPANIJA

IV. IZMJENA I DOPUNA

DETALJNOG PLANA UREĐENJA

STAMBENE IZGRADNJE VEĆE GUSTOĆE


„CRVENE KUĆE“

4.2. UVJETI GRADNJE - presjeci

MJ. 1:1 000 PRIJEDLOG PLANA

ZADARSKA ŽUPANIJA

GRAD ZADAR

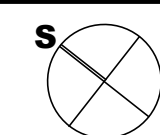

Naziv prostornog plana: **IV. IZMJENA I DOPUNA DETALJNOG PLANA UREĐENJA**
STAMBENE IZGRADNJE VEĆE GUSTOĆE „CRVENE KUĆE“

Naziv kartografskog prikaza:
4.2. UVJETI GRADNJE - presjeci

Broj kartografskog prikaza: **4.2.** Mjerilo kartografskog prikaza: **1:1 000**

Odluka o izradi prostornog plana (službeno glasilo):
Službeni glasnik Grada Zadra 10/23, 15/23

Javna rasprava (datum objave):
Ponovna javna rasprava (datum objave):

Pečat tijela odgovornog za provođenje javne rasprave:
Odgovorna osoba za provođenje javne rasprave:

Suglasnost na plan prema članku 108. Zakona o prostornom uređenju ("Narodne novine" br. 153/13, 65/17, 114/18, 39/19, 98/19, 67/23):
broj suglasnosti klasa: datum:

Pravna osoba/tijelo koje je izradilo plan:

KONUS d.o.o.

Pečat pravne osobe/tijela koje je izradilo plan:
Odgovorna osoba:

Odgovorni voditelj plana:
Mario Svaguša, dipl.ing.arh.

- Stručni tim u izradi plana:
- | | |
|---------------------------------|---------------------------------------|
| 1. Mario Svaguša, dipl.ing.arh. | 4. Dubravka Krpina Car, dipl.ing.arh. |
| 2. Vice Tadić, dipl.ing.grad. | 5. Mate Marušić, mag.ing.aedif. |
| 3. Petra Tadić Olivani MBA | 6. Božidar Škara, dipl.ing.ei. |
| | 7. Marko Ročak, mag.ing.ei. |

Pečat predstavničkog tijela:
Predsjednik predstavničkog tijela:

Istovjetnost ovog plana s izvornikom ovjerava:
Pečat nadležnog tijela:

Marko Vučetić