


PROFIL-3: DIONICA 2
MJERILO 1:1000/100

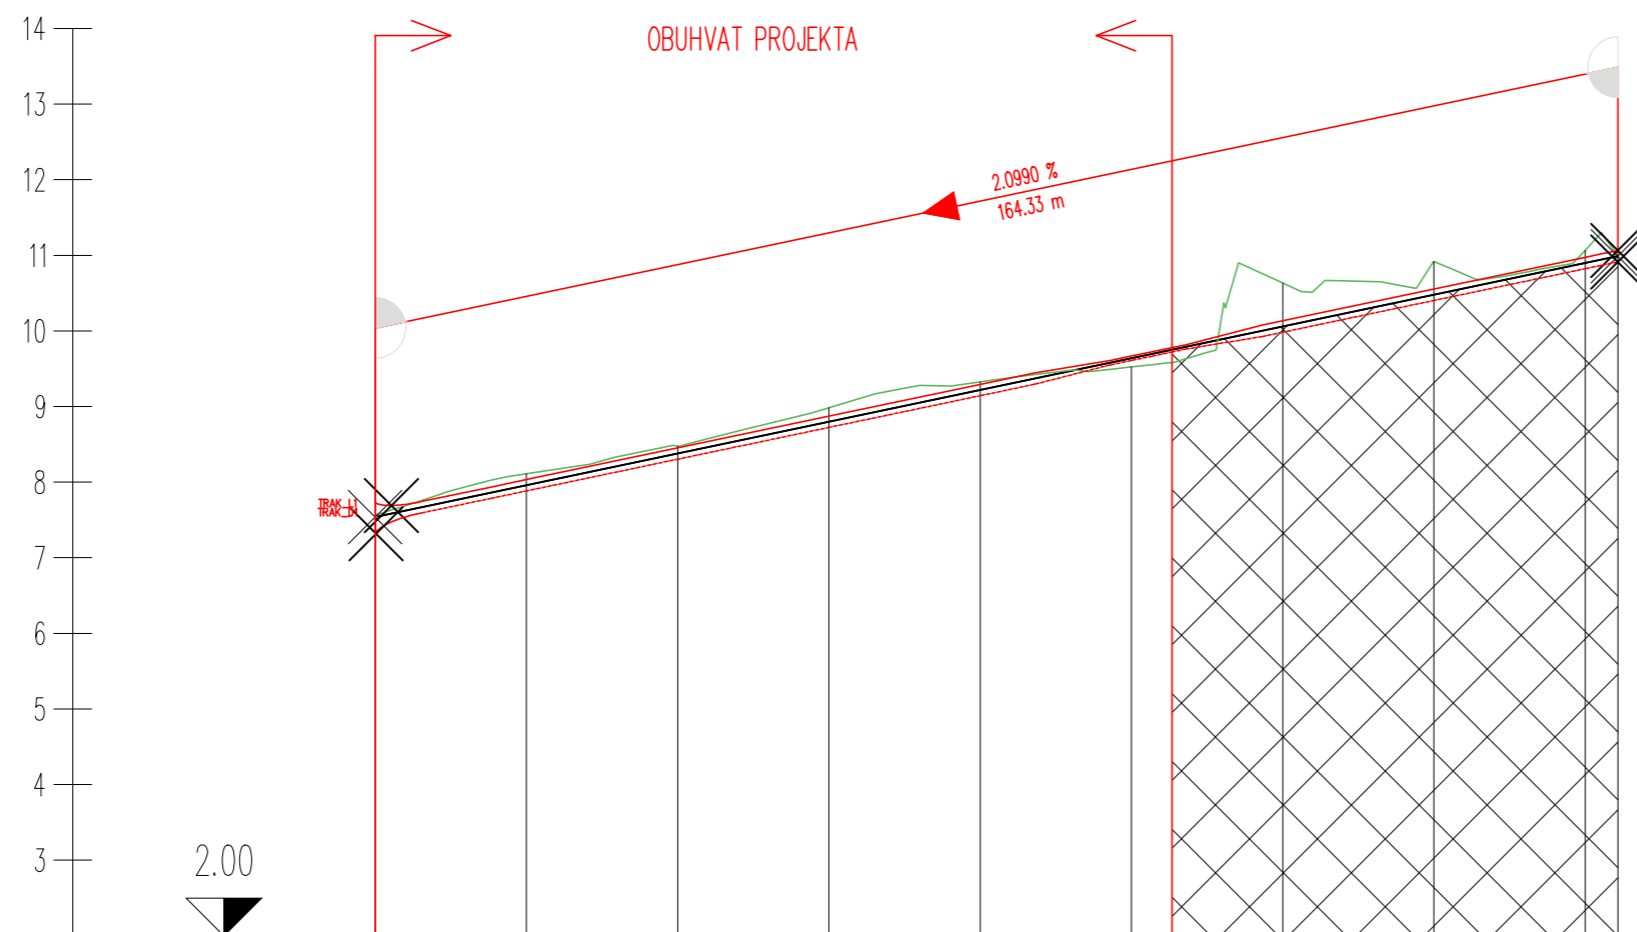

UZDUŽNI PROFIL DIONICA 2

MJ. 1:1000/100

LEGENDA:

OBUHVAĆENO IDEJNIM PROJEKTOM GRADNJA INFRASTRUKTURE NA PODRUČJU OBUHVATA UPU-a ZONE MJEŠOVITE NAMJENE VITRENJAK II U ZADRU BROJ PROJEKTA 5399

UZDUŽNI PADOVI	2.0990 % / 164.33 m																					
OZNAKE PROFILA	D2-1	20.000	D2-2	20.000	D2-3	20.000	D2-4	20.000	D2-5	20.000	D2-6	14.647	D2-7	20.000	D2-8	20.000	D2-9	20.000	D2-10	64.327	D2-11	
STACIONAŽE	-0.00		20.00		40.00		60.00		80.00		100.00		114.647		134.647		154.647		174.647		194.647	214.647
KOTE TERENA	7.539		8.112		8.473		8.984		9.325		9.523		9.582		10.634		10.917		11.067		10.986	10.986
KOTE NIVELETE	7.539		7.959		8.379		8.798		9.218		9.638		9.750		10.058		10.478		10.897		10.988	10.988
KOTE LIJEVOG RUBA	TRAK_L1	7.729	8.034	8.454	8.873	9.293	9.697	9.779	10.133	10.553	10.917	10.917	10.917	10.917	10.917	10.917	10.917	10.917	10.917	10.917	10.917	10.917
KOTE DESNOG RUBA	TRAK_D1	7.539	7.884	8.304	8.723	9.143	9.609	9.722	9.983	10.403	10.823	10.823	10.823	10.823	10.823	10.823	10.823	10.823	10.823	10.823	10.823	10.823
PRAVCI I KRIVINE	<p>Desno - Krivina R=-900.00 lk=15.49</p> <p>Lijevo - Krivina R=+1500.00 lk=58.81</p> <p>Pravac d=28.59</p> <p>Pravac d=24.61</p> <p>Pravac d=21.18</p> <p>R=-1500.00 lk=34.84</p>																					
ŠIRINE CESTE	<p>TRAK_L1: 7.04, 6.36, 3.00</p> <p>TRAK_D1: 7.04, 6.36, 3.00</p>																					
POPREČNI NAGIBI	<p>2.50%, -2.50%, 2.50%, 0.94%, -0.96%, 0.94%, -2.50%, 2.50%</p>																					
POPREČNI NAGIBI	<p>2.50%, -2.50%, 2.50%, -0.46%, 0.96%, -0.46%, 0.96%, 2.50%</p>																					

<p>donat d.o.o. za projektiranje, nadzor, inženjering Ul. Rudera Boškovića 1V/II 23000 ZADAR Tel: 023/213-420 Fax: 023/493-351 E-mail: donat@donat.hr</p>	Investitor:	GRAD ZADAR, NARODNI TRG 1, 23000 ZADAR	
	Građevina:	GRADNJA PRODUŽETKA ULICE AUGUSTA CESARCA NA PODRUČJU UPU-a VITRENJAK II	
	Vrsta projekta:	PROJEKT PROMETNICE	
	Zajednička oznaka projekta:	5419	Broj projekta:
Glavni projektant:	DAVOR DOBROVIĆ br. 1563	Sastav crteža:	
Projektant:	DAVOR DOBROVIĆ br. 1563	UZDUŽNI PROFIL DIONICA 2	
Suradnik:	STJEPAN GALIĆ d.i.g.	Faza:	GLAVNI PROJEKT
Suradnik:	BARTUL KULAŠ grad. teh.	Mjerilo:	1:1000/100
Suradnik:		Datum:	04. 2018
		List:	4.2.