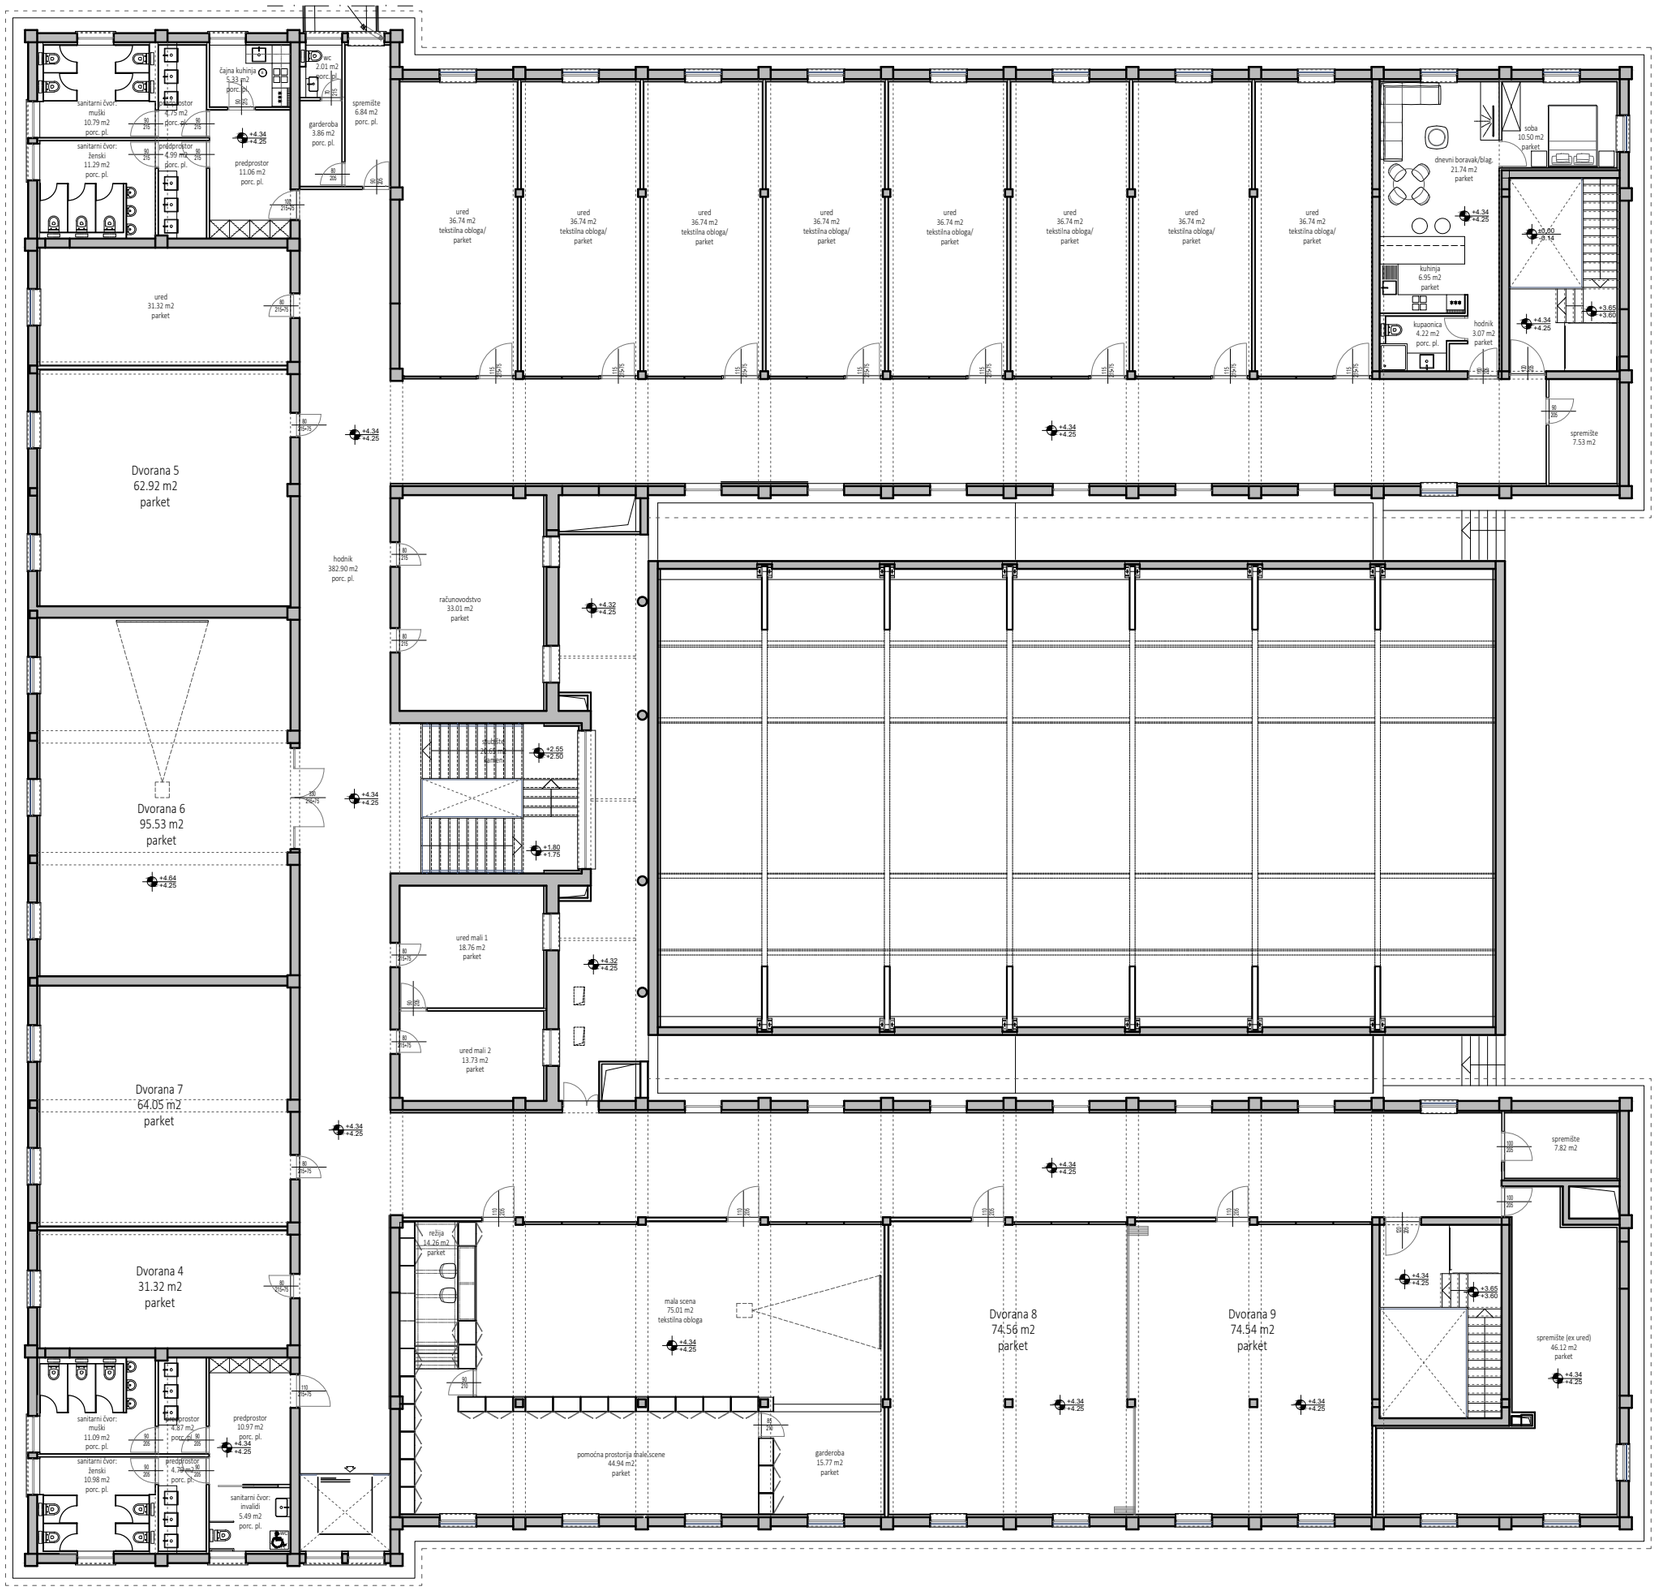

CENTAR ZA MLADE

TLOCRT KATA M 1:200