


TIPSKA 3. FAZA PRIVREMENE REGULACIJE PROMETA
MJ. 1:2000

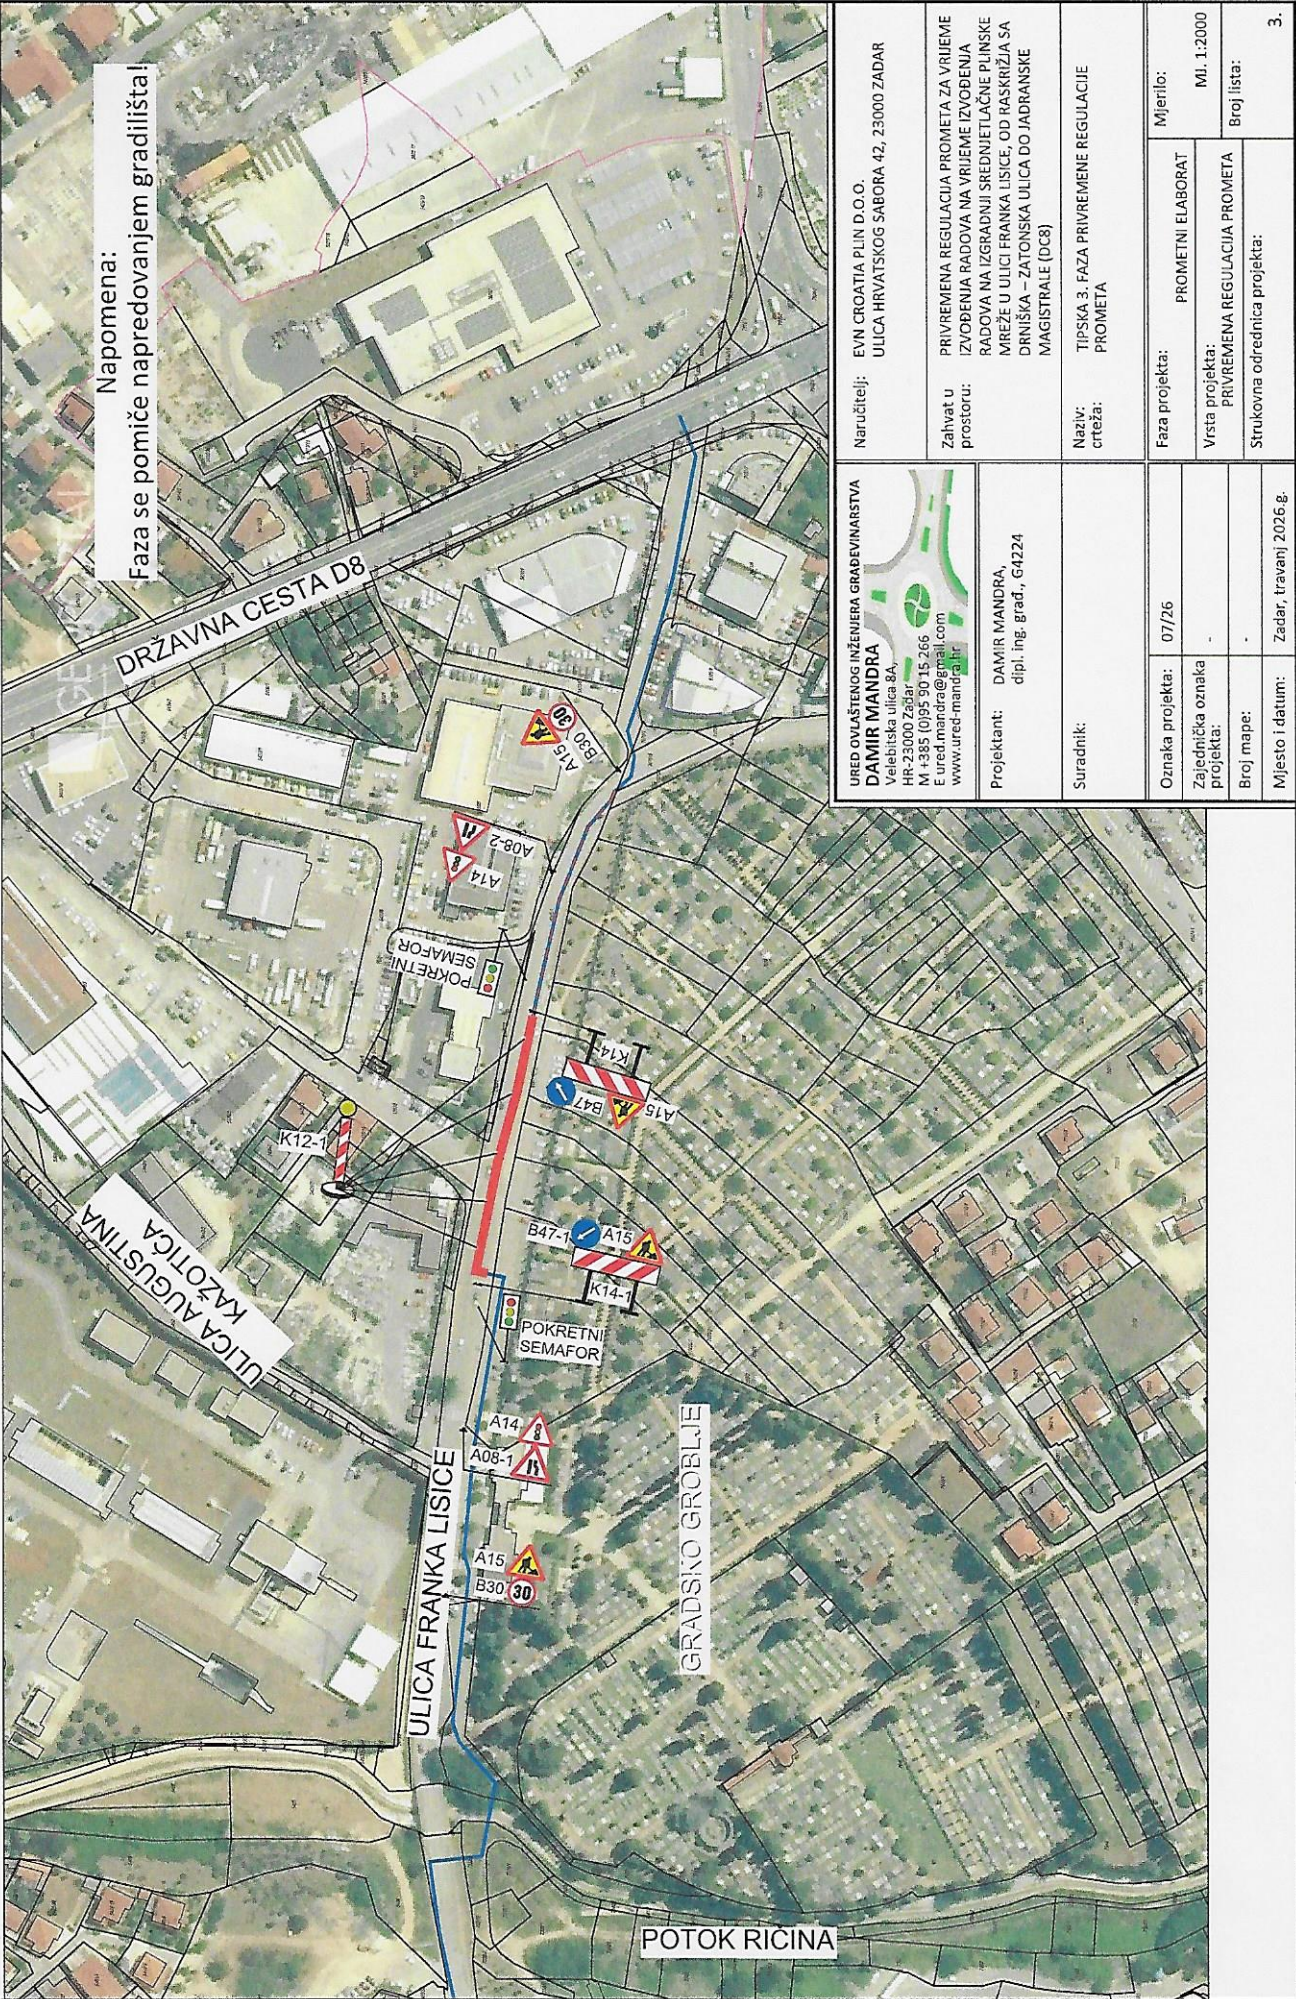

URED OVLAŠTENOG INŽENJERA GRAĐEVINARSTVA
DAMIR MANDRA
Velebiška ulica 8A
HR-23000 Zadar
M +385 (0)95 9015 266
E ured.mandra@gmail.com
www.ured-mandra.hr

Naručitelj: EVN CROATIA PLIN D.O.O.
ULICA HRVATSKOG SABORA 42, 23000 ZADAR

Zahvat u prostoru: PRIVREMENA REGULACIJA PROMETA ZA VRIJEME IZVOĐENJA RADOVA NA IZGRADNJI SREDNJETLAČNE PLINSKE MREŽE U ULICI FRANKA LISICE, OD RASKRŠĆA SA DRNIŠKA – ZATONSKA ULICA DO JADRANSKE MAGISTRALE (DC8)

Naziv: crteža: TIPSKA 3. FAZA PRIVREMENE REGULACIJE PROMETA

Faza projekta:	PROMETNI ELABORAT	Mjerilo:
Vrsta projekta:	PRIVREMENA REGULACIJA PROMETA	Mj. 1:2000
Strukovna odrednica projekta:		Broj lista:
		3.

Oznaka projekta:	07/26
Zajednička oznaka projekta:	-
Broj mape:	-
Mjesto i datum:	Zadar, travanj 2026.g.

Projektant: DAMIR MANDRA,
dipl. ing. građ., G4224

Suradnik: