



PRISTUPNA CESTA ZA PODUZETNIČKU ZONU CRNO II FAZA

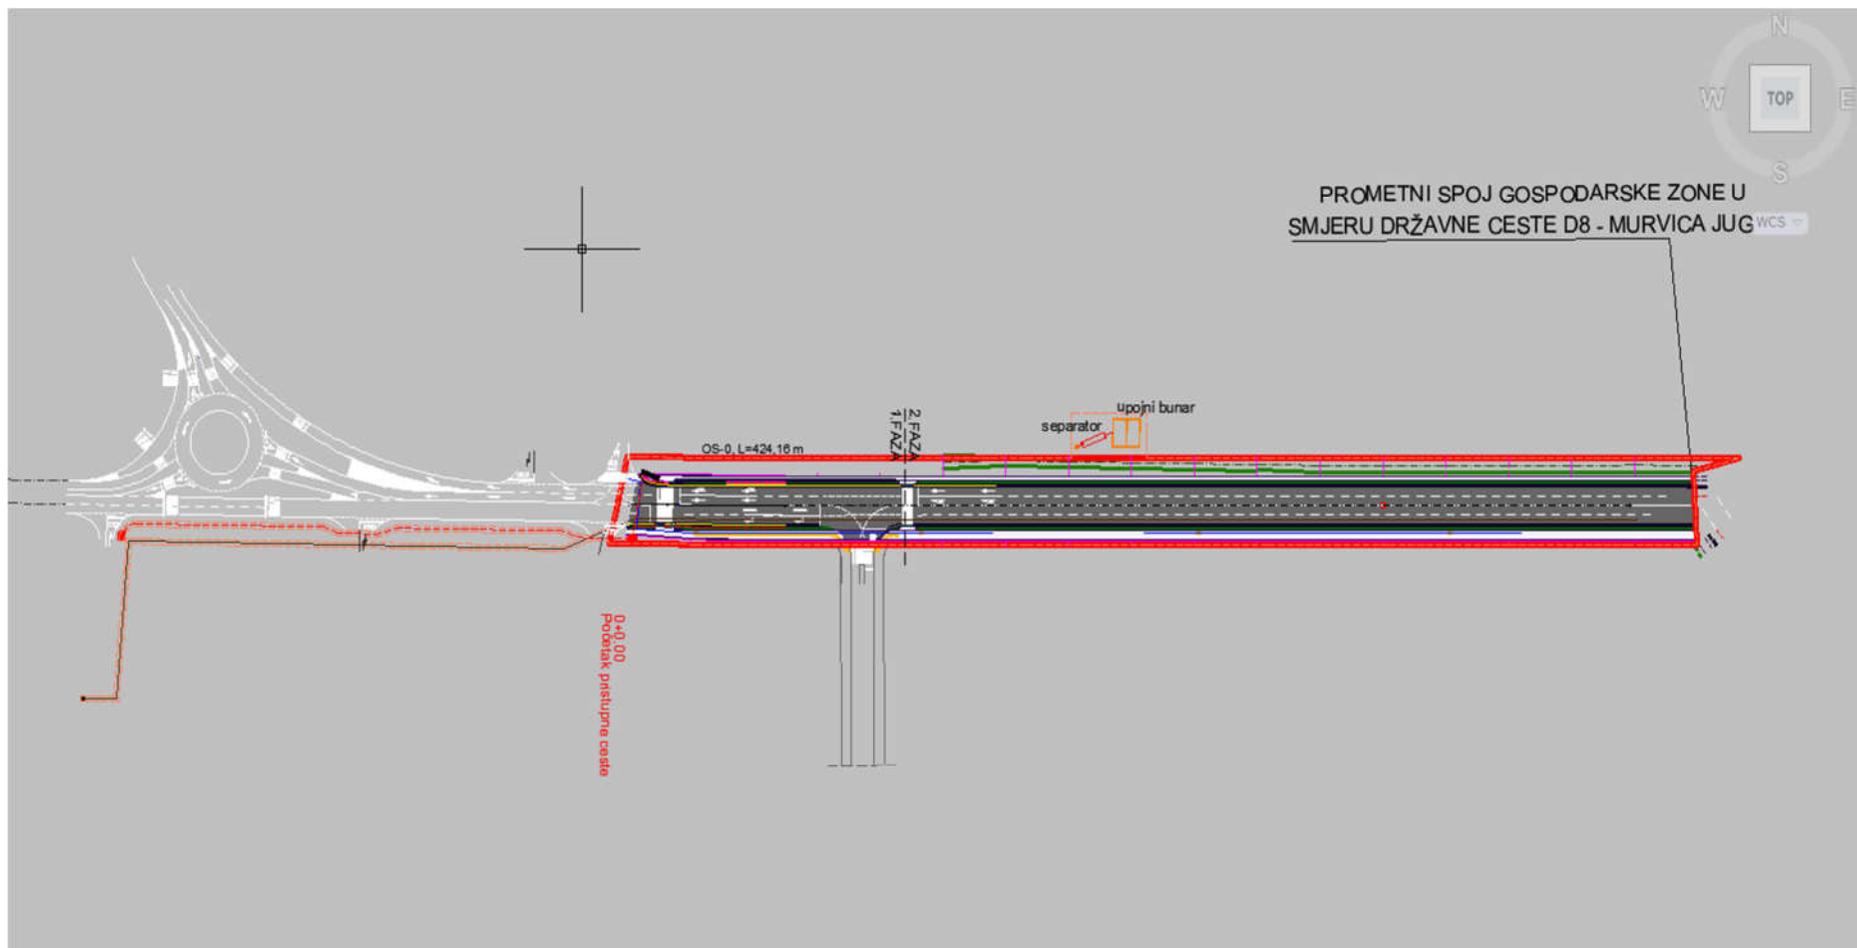

PRISTUPNA CESTA ZA PODUZETNIČKU ZONU CRNO II FAZA

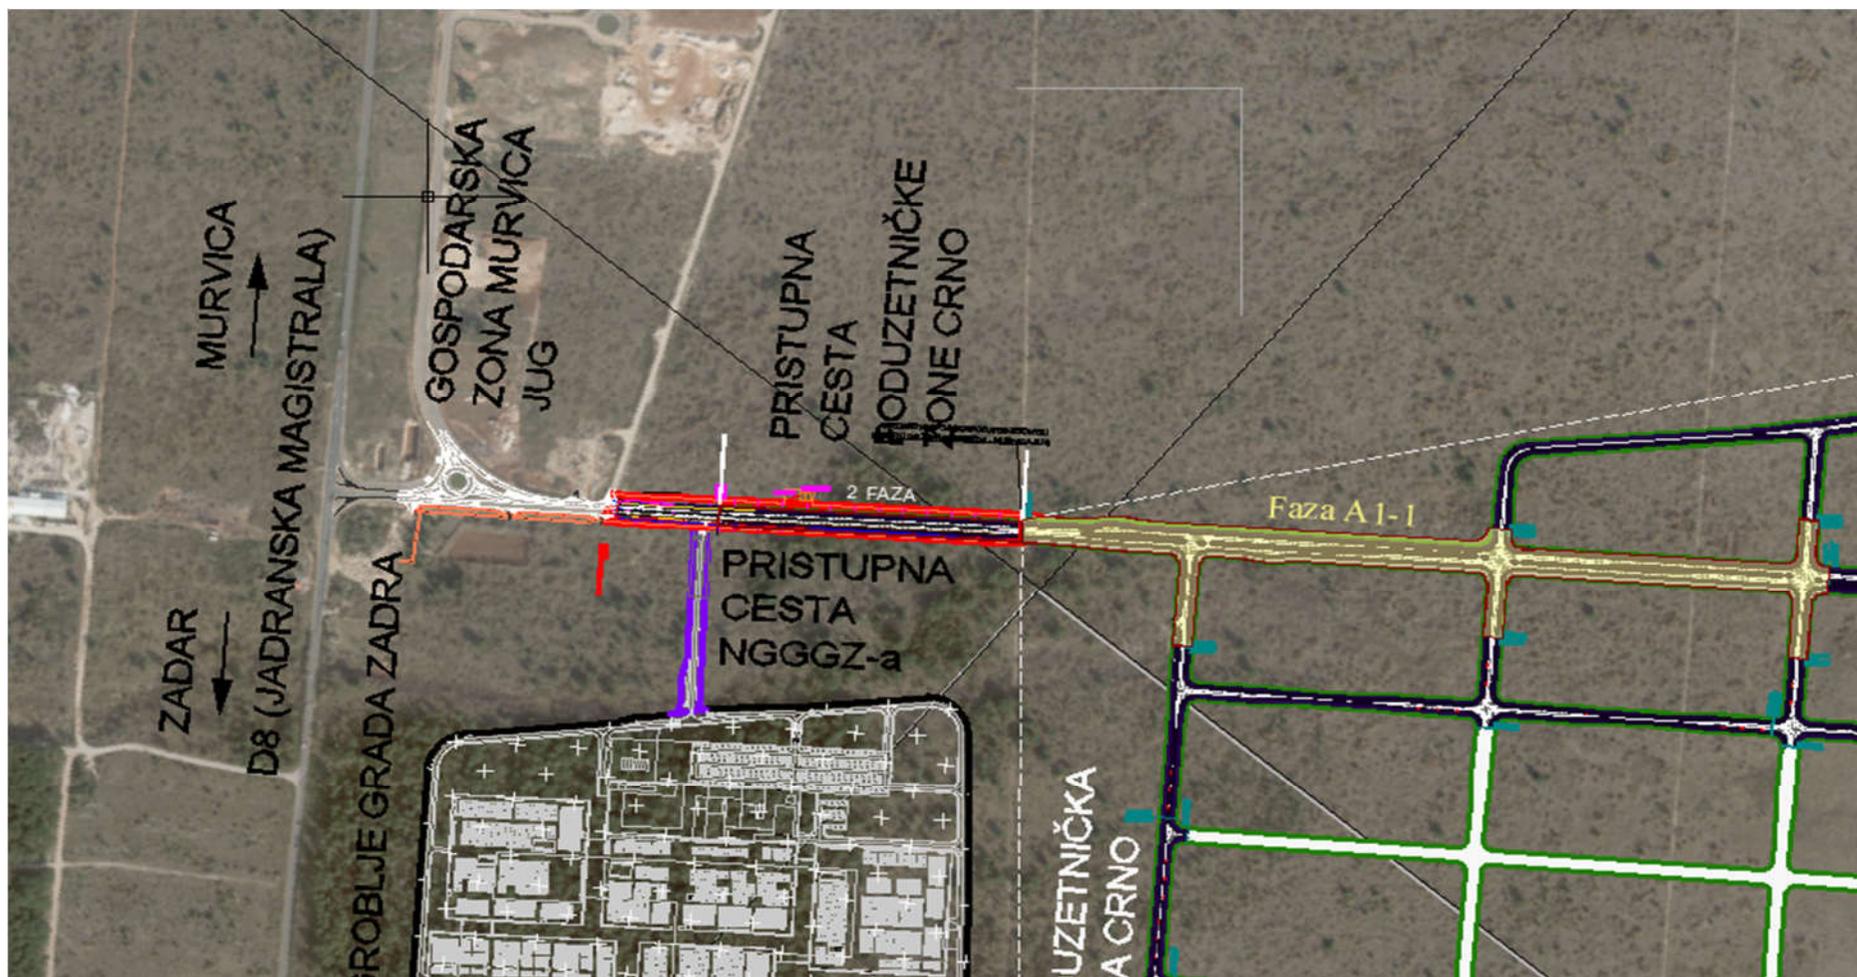

PRISTUPNA CESTA ZA PODUZETNIČKU ZONU CRNO II FAZA

IZVOĐAČ – SARADEN d.o.o.

Početak radova 17. veljače 2022. godine.

Iznos: 3.730.273,95 kn + PDV

Rok izvođenja radova 6 mjeseci

PRISTUPNA CESTA ZA PODUZETNIČKU ZONU CRNO II FAZA



PRISTUPNA CESTA ZA PODUZETNIČKU ZONU CRNO II FAZA



PRISTUPNA CESTA ZA PODUZETNIČKU ZONU CRNO II FAZA




PRISTUPNA CESTA ZA PODUZETNIČKU ZONU CRNO II FAZA



PRISTUPNA CESTA ZA PODUZETNIČKU ZONU CRNO II FAZA



KRIŽANJE ULICA JURJA KRIŽANIĆA I PUTA BOKANJCA

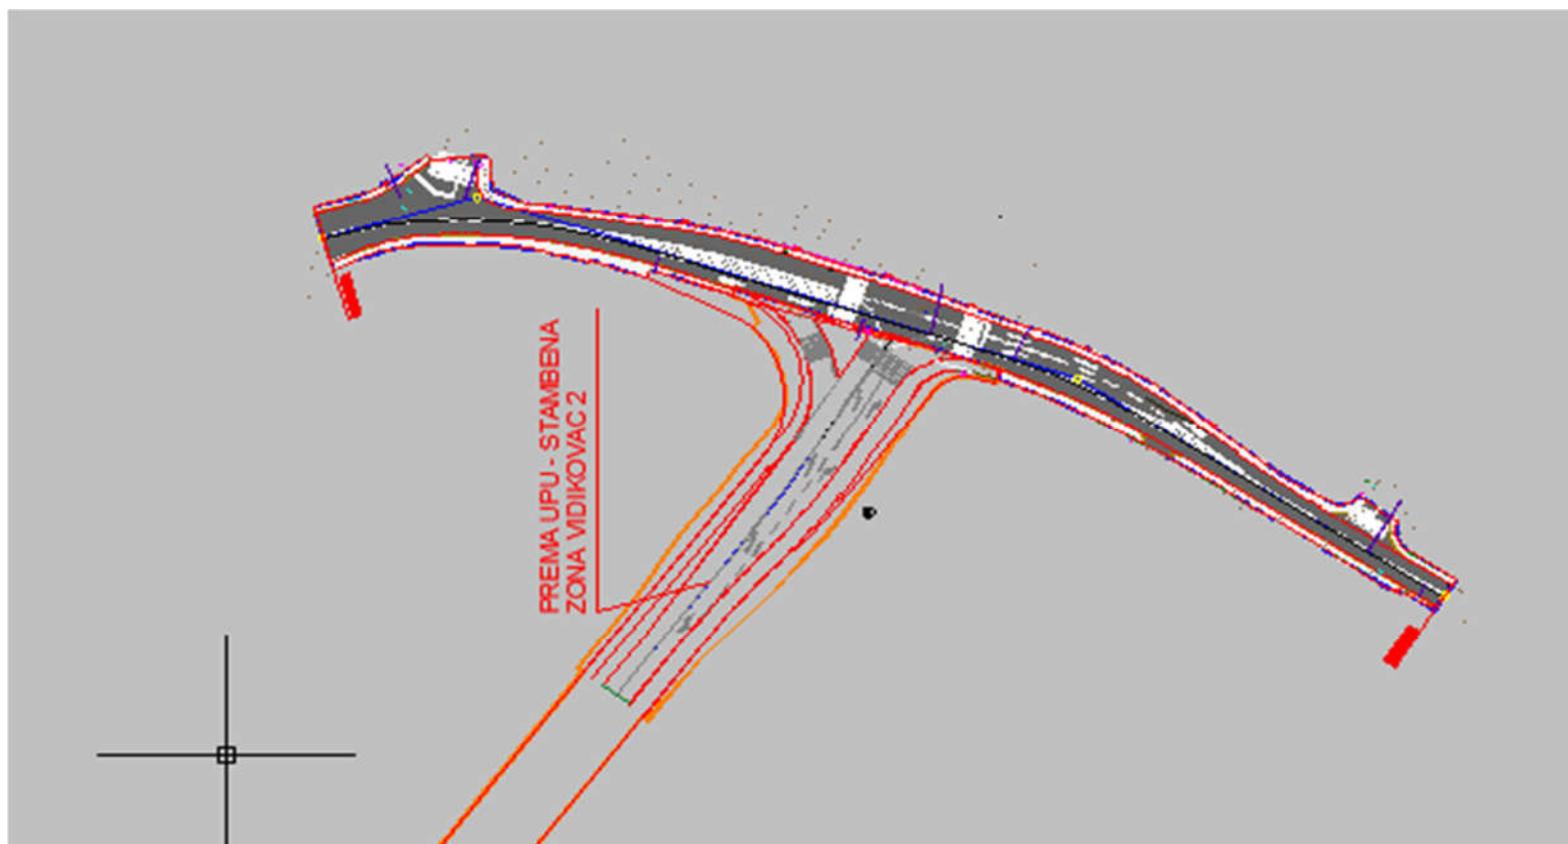

KRIŽANJE ULICA JURJA KRIŽANIĆA I PUTA BOKANJCA



KRIŽANJE ULICA JURJA KRIŽANIĆA I PUTA BOKANJCA

Izvođač - Ceste zadarske županije d.o.o.

Početak radova 02. veljače 2022. godine.

Iznos 1.346.161,94 + PDV

Rok izvođenja 6 mjeseci

KRIŽANJE ULICA JURJA KRIŽANIĆA I PUTA BOKANJCA




KRIŽANJE ULICA JURJA KRIŽANIĆA I PUTA BOKANJCA



KRIŽANJE ULICA JURJA KRIŽANIČA I PUTA BOKANJCA



ULICA JURJA KRIŽANIĆA – 2 FAZA

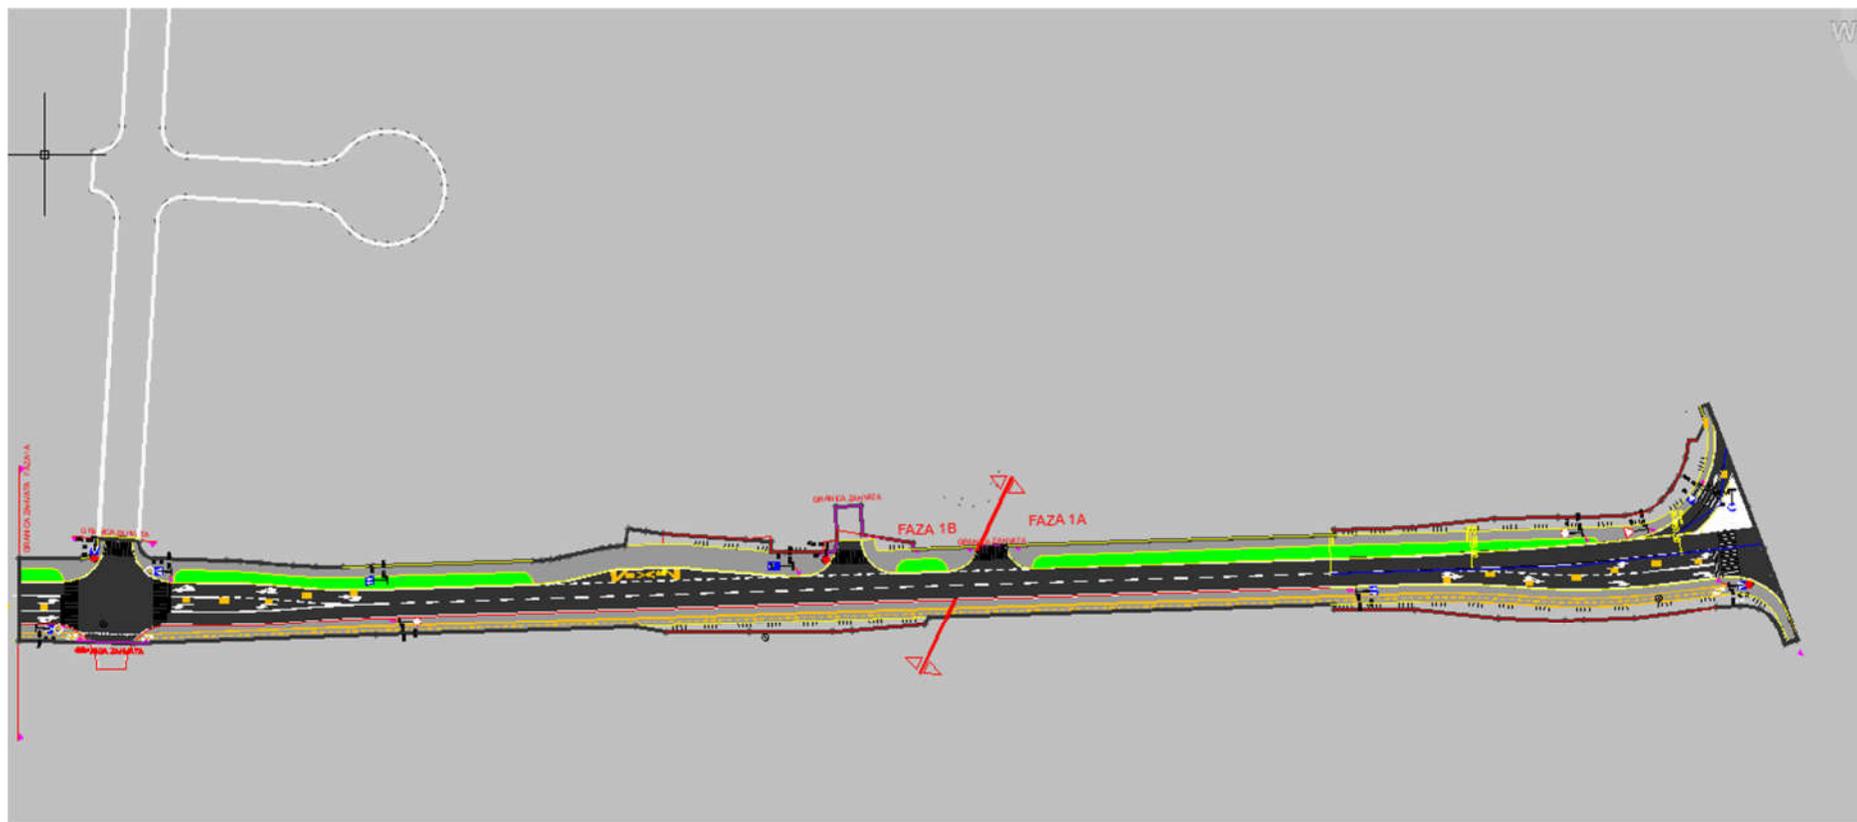


ULICA JURJA KRIŽANIĆA – 2 FAZA




ULICA JURJA KRIŽANIĆA – 2 FAZA

Pokrenut postupak procjene tržišne vrijednosti nekretnina u obuhvatu izgradnje – otkup.

ULICA ADMIRALA JAKOVA ŠUBIĆA OD CEZANA

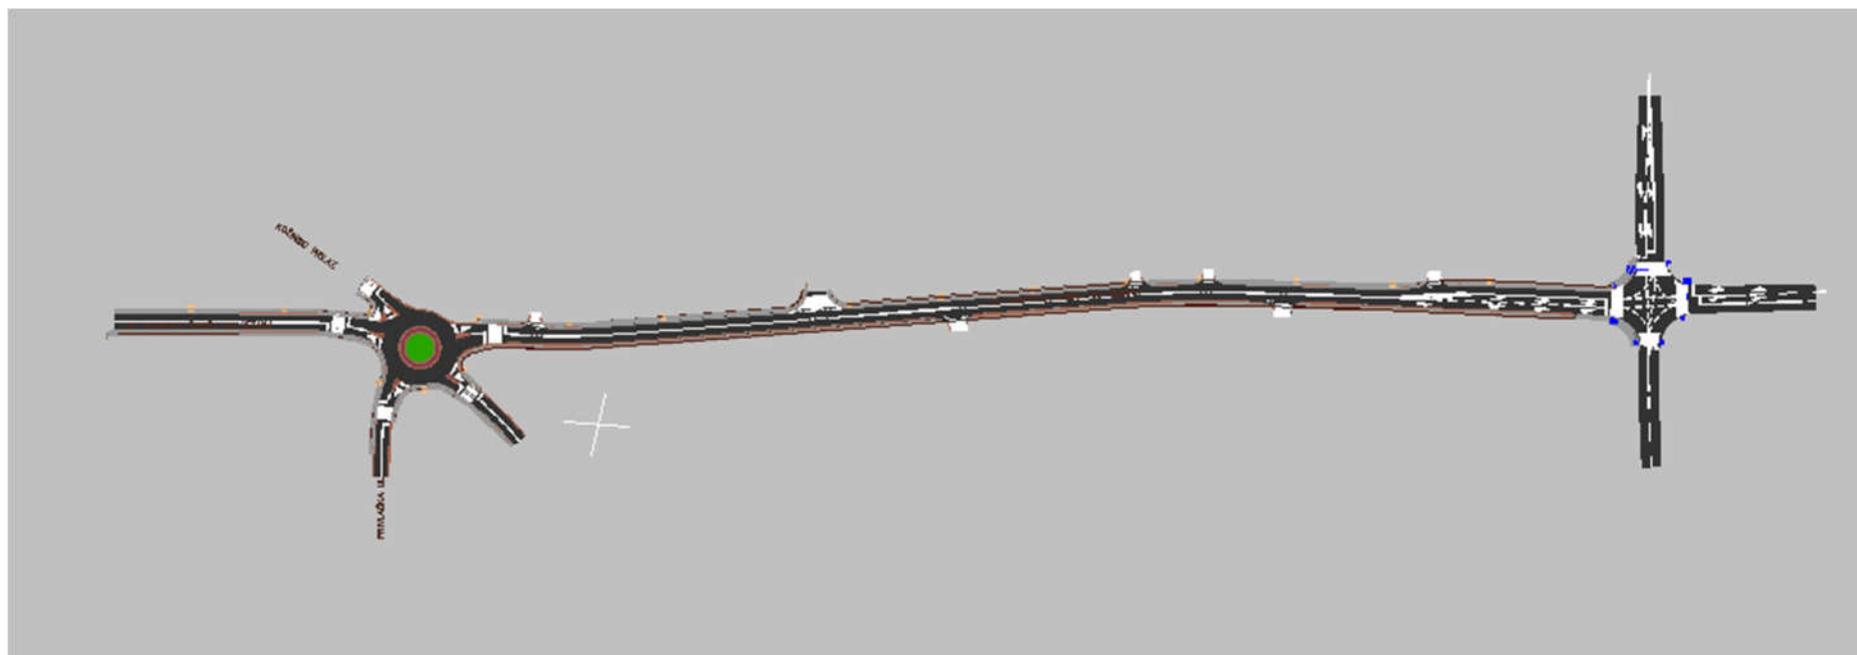

ULICA ADMIRALA JAKOVA ŠUBIĆA OD CEZANA

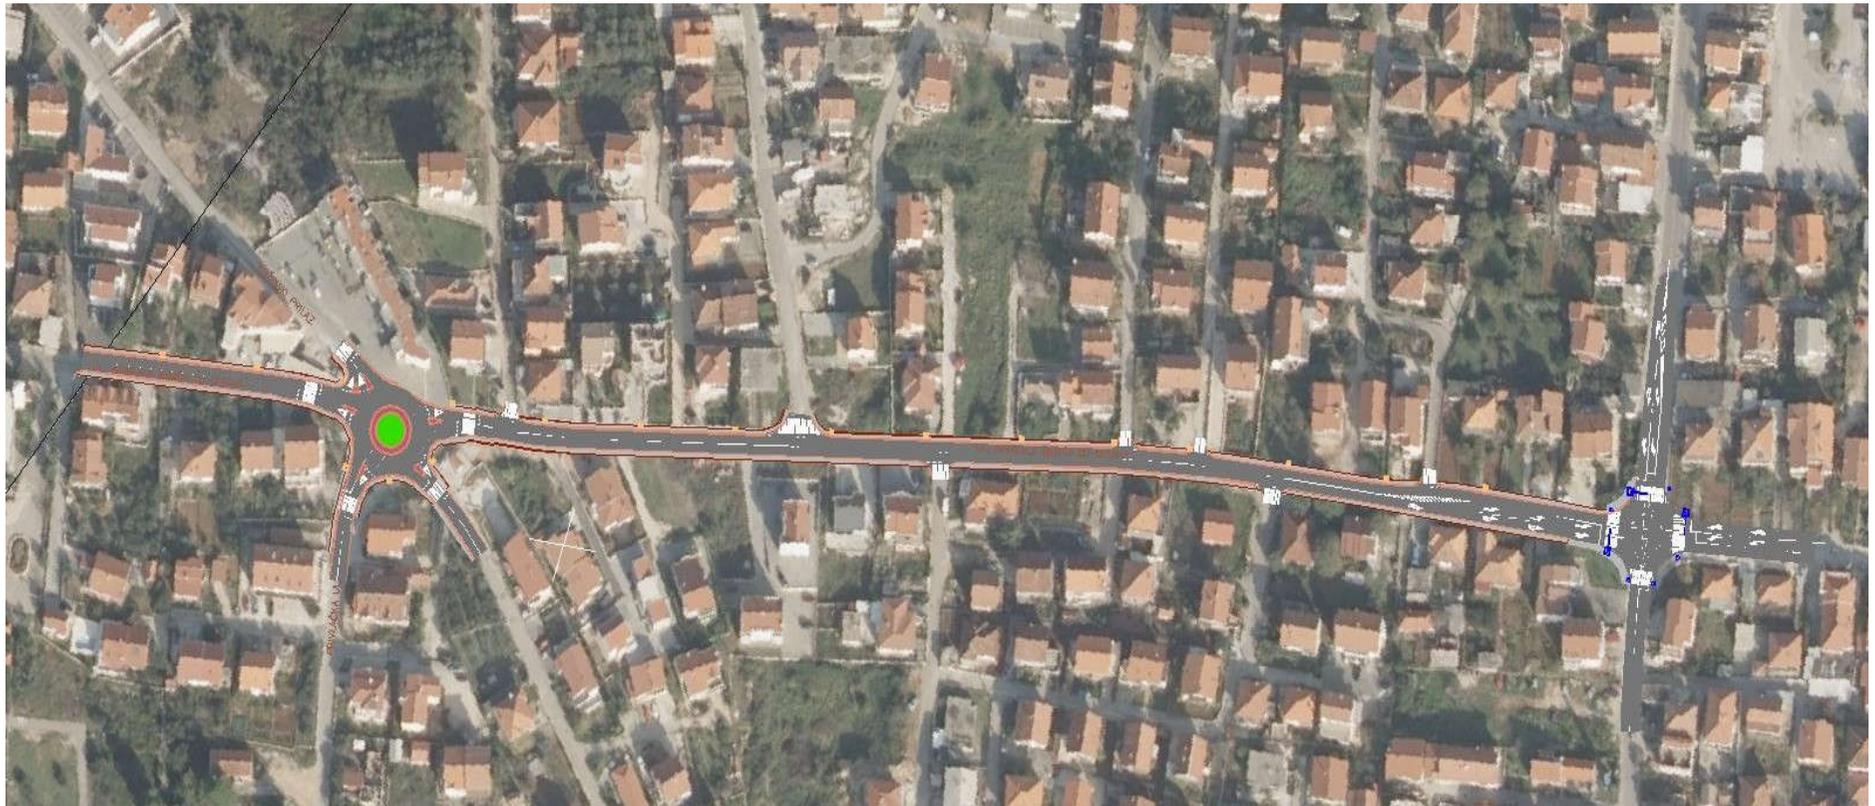


ULICA ADMIRALA JAKOVA ŠUBIĆA OD CEZANA

Pokrenut postupak procjene tržišne vrijednosti nekretnina u obuhvatu izgradnje – otkup


ULICA ADMIRALA JAKOVA ŠUBIĆA OD CEZANA



ULICA NIKOLE TESLE – III FAZA

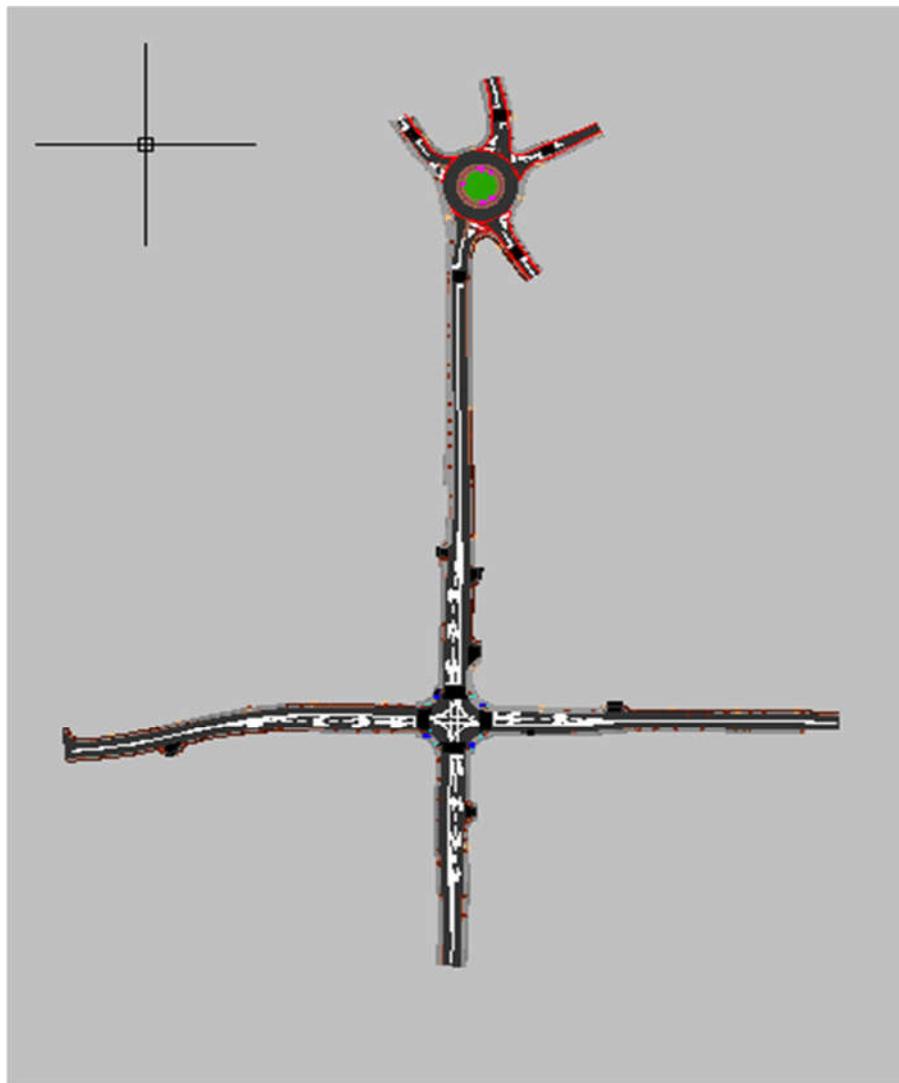


ULICA NIKOLE TESLE –III FAZA

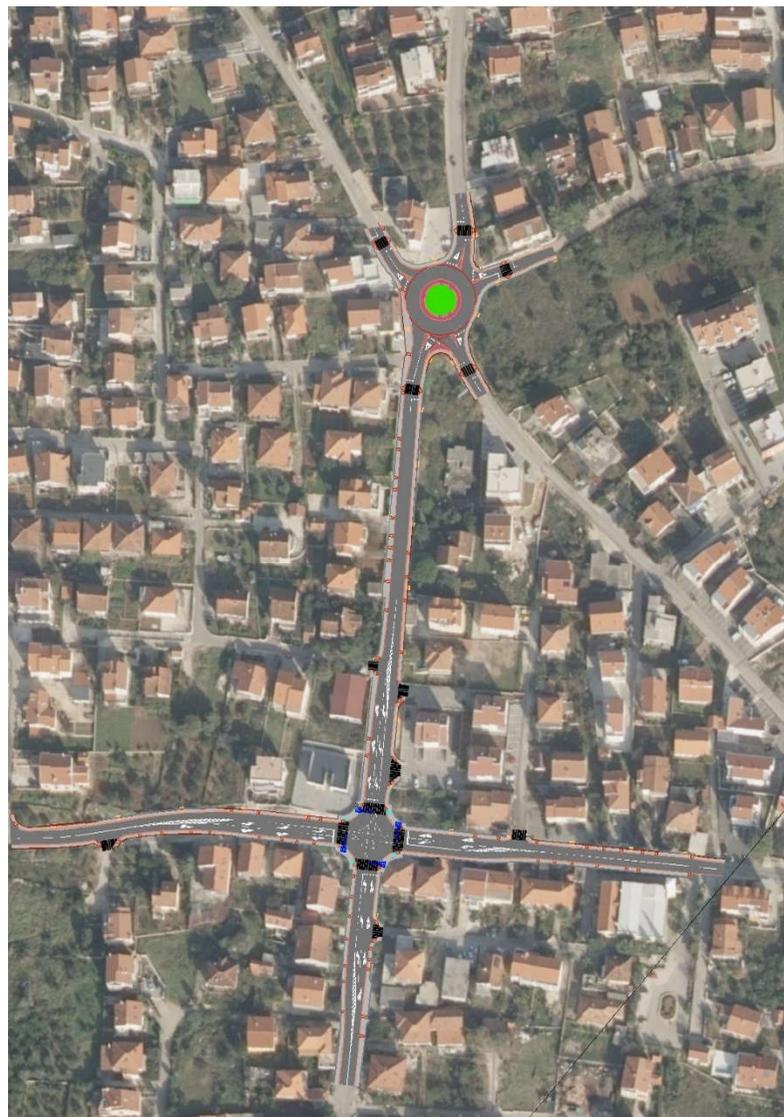


ULICA NIKOLE TESLE – III FAZA

Pokrenut postupak procjene tržišne vrijednosti nekretnina u obuhvatu izgradnje – otkup

**ULICA ADMIRALA JAKOVA ŠUBIĆA OD CEZANA
I ULICA NIKOLE TESLE – III FAZA**

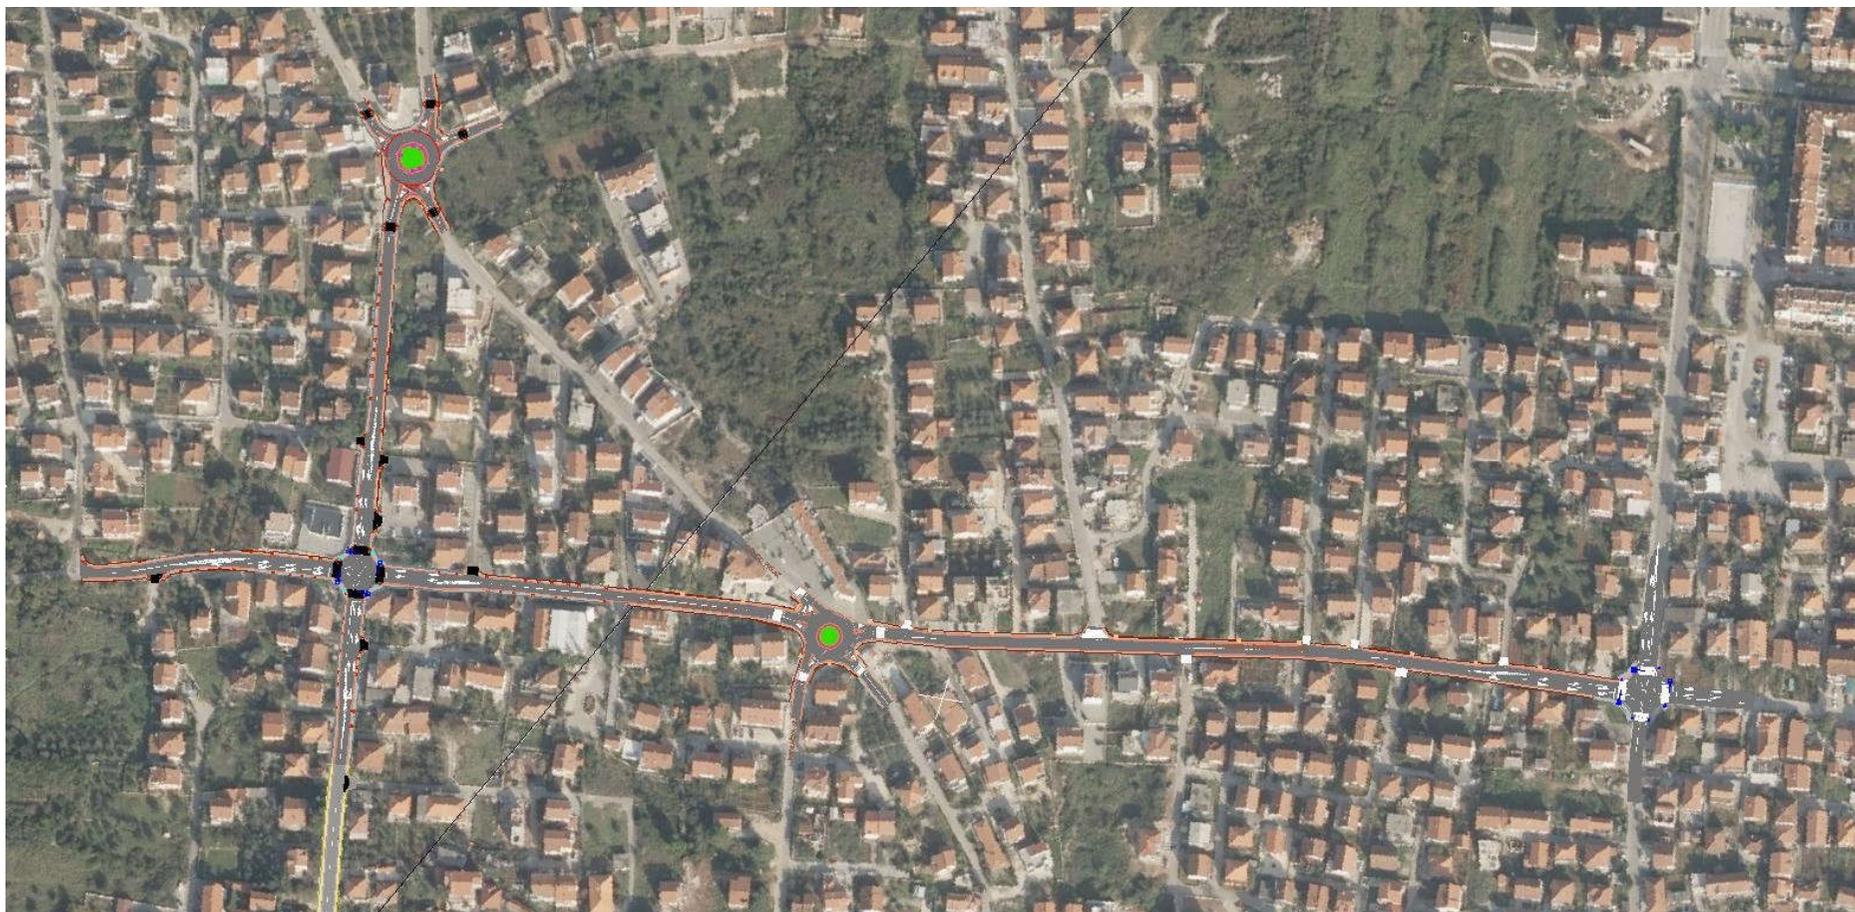

KRIŽANJE ULICE BRAĆE MIROSLAVA I JANKA PERICE, ŠESTANSKOG PROLAZA I PUT KOTLARA

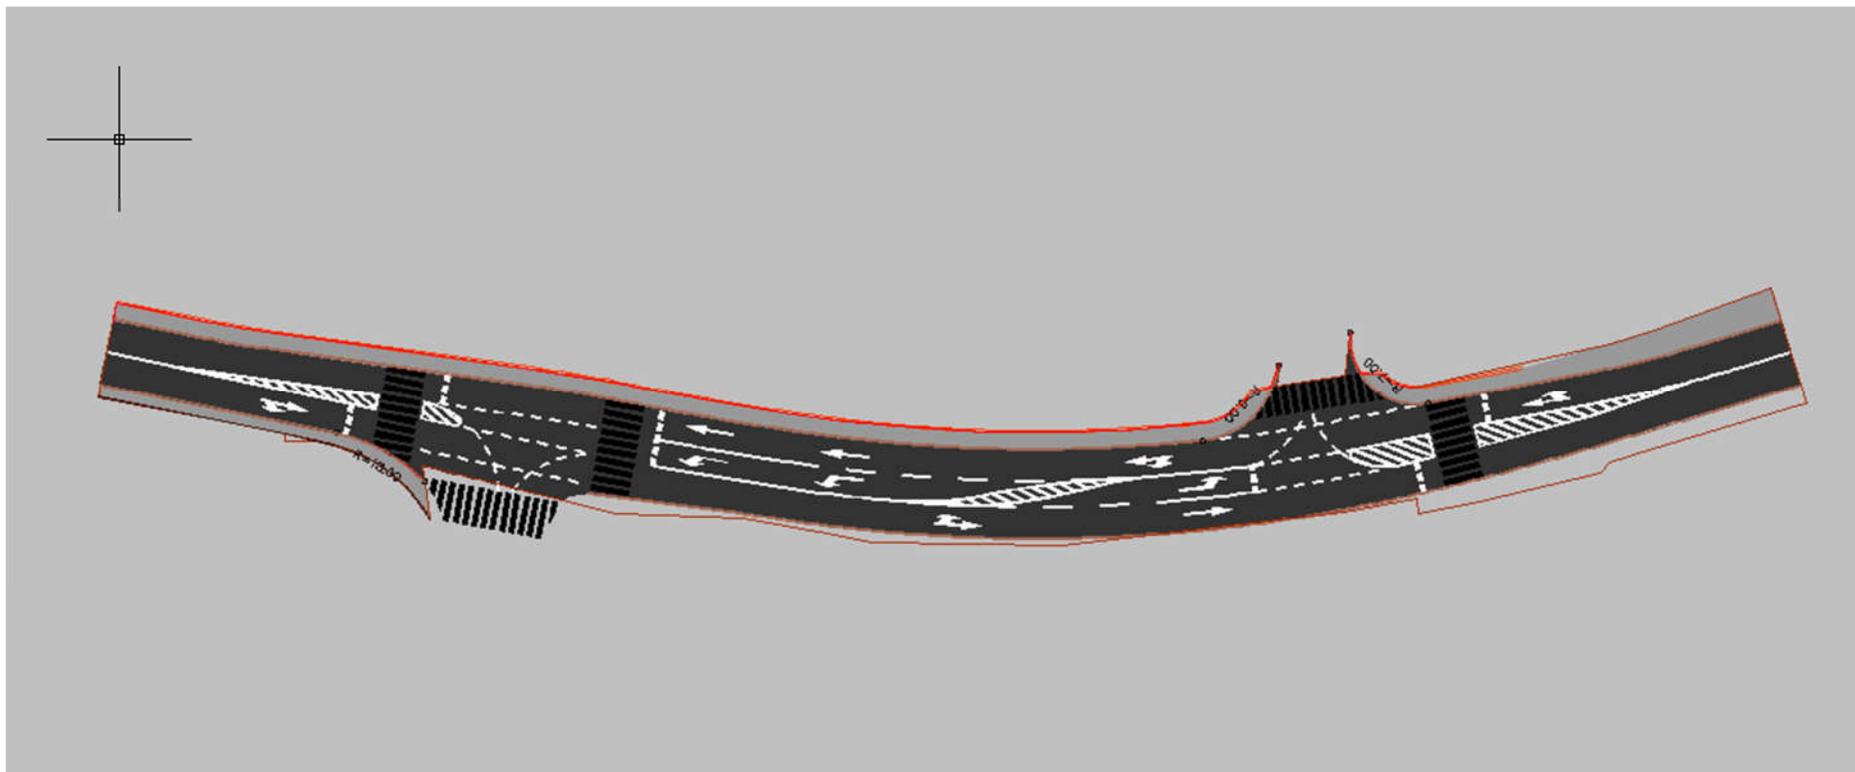


KRIŽANJE ULICE BRAĆE MIROSLAVA I JANKA PERICE, ŠESTANSKOG PROLAZA I PUT KOTLARA



KRIŽANJE ULICE BRAĆE MIROSLAVA I JANKA PERICE, ŠESTANSKOG PROLAZA I PUT KOTLARA

Pokrenut postupak procjene tržišne vrijednosti nekretnina u obuhvatu izgradnje – otkup.

KRIŽANJE ULICA PUT BILIGA I HRVATSKOG SABORA

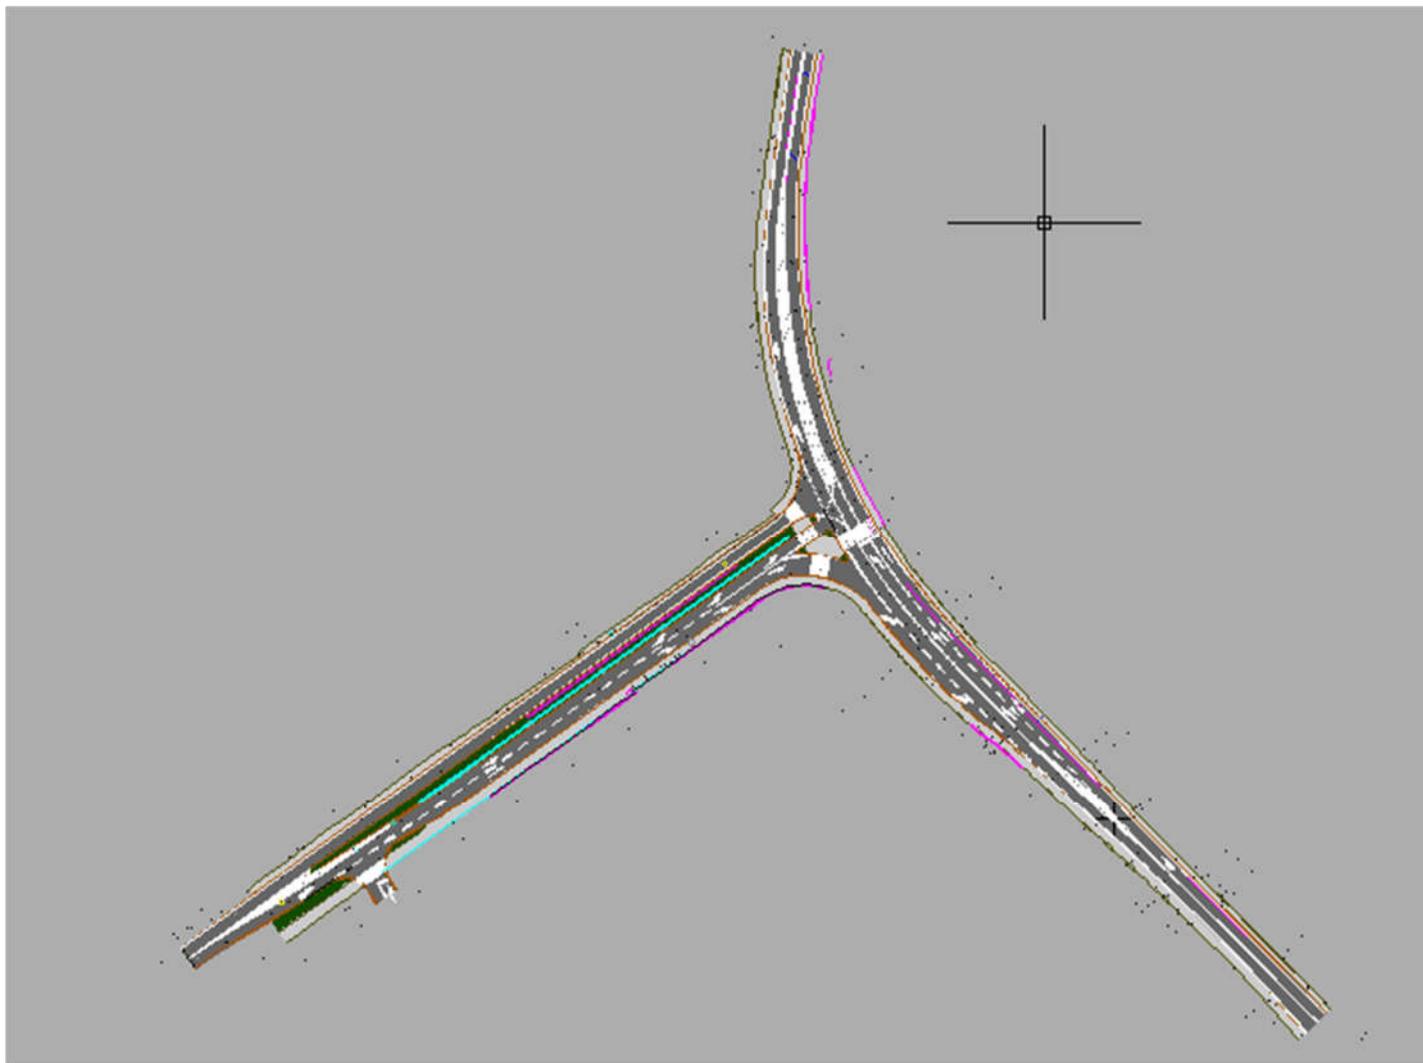

KRIŽANJE ULICA PUT BILIGA I HRVATSKOG SABORA



KRIŽANJE ULICA PUT BILIGA I HRVATSKOG SABORA

Križanje ulica Hrvatskog Sabora i Put Biliga je planirano kao semaforizirano klasično T križanje sa lijevim skretačima.

Minimalna širina prometnog traka je 3.25 m, sve prometnice imaju obostrane nogostupe, duljina prometnica je cca. 570 metara. Uz proširenje prometnice u zoni raskrižja, te izgradnju semafora izvršiti će se rekonstrukcija vodovoda, odvodnje, javne rasvjete i EKI mreže.

U prvoj fazi planira se izvesti radove u ulici Put Biliga, koja će biti zatvorena za sav promet u skladu s privremenom regulacijom prometa, dok će se za to vrijeme ulicom Hrvatskog sabora promet odvijati u oba smjera.

Hrvatske ceste d.o.o. 15. ožujka 2022. godine, u ulozi investitora, planiraju započeti radove rekonstrukcije i izgradnje raskrižja državne ceste oznake DC306, ulica Hrvatskog sabora s ulicom Put Biliga u Zadru, a sve sukladno Sporazumu o reguliranju međusobnih odnosa na rekonstrukciji i izgradnji raskrižja ulica Put Biliga i Hrvatskog sabora između Hrvatskih cesta d.o.o. i Grada Zadra.

Ugovor o izvođenju radova rekonstrukcije i izgradnje raskrižja državne ceste oznake DC306 s ulicom Put Biliga u Zadru je potpisan sa Zajednicom gospodarskih subjekata koju čine: KRUŠEVO-PUT d.o.o., Smilčić 70, Benkovac, OIB: 83988316455,

INGRA d.d., Alexandera von Humboldta 4b, Zagreb, OIB: 14049708426 i

MEŽNAR GRAĐEVINSKE USLUGE, Belaj 27a, Barilović, OIB: 13592397276.

Ugovorena cijena radova bez PDV-a iznosi 6.416.369,50 kuna, a predviđeni rok završetka radova je 12 (dvanaest mjeseci).

Ugovor o nadzoru nad radovima rekonstrukcije i izgradnje raskrižja državne ceste oznake DC306 s ulicom Put Biliga u Zadru je potpisan sa Zajednicom gospodarskih subjekata koju čine:

CIVIL ENGINEERING CONSULTANCY d.o.o., Otona Ivekovića 36, Zadar, OIB: 42060982893 i

TERESTRIKA d.o.o., Mosečka 103, Split, OIB: 08363960598,


a ugovorena cijena usluga bez PDV-a iznosi 257.003,00 kun

PARK VRULJICA – KIŠNI VRT




1.200.000,00 + PDV


PARK VRULJICA – KIŠNI VRT

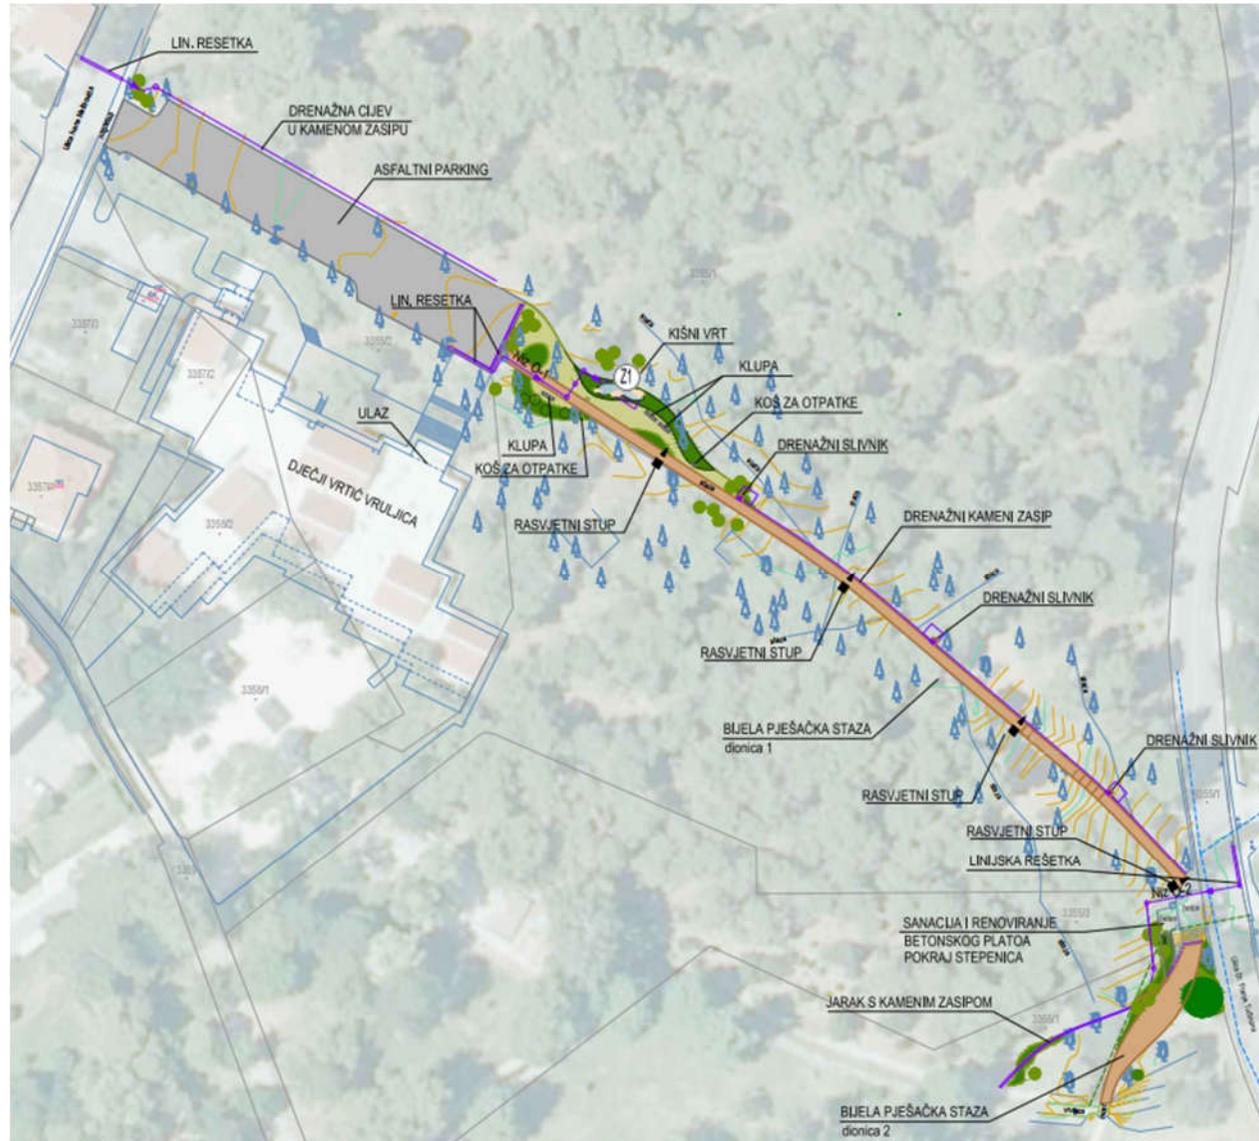

PARK VRULJICA – KIŠNI VRT

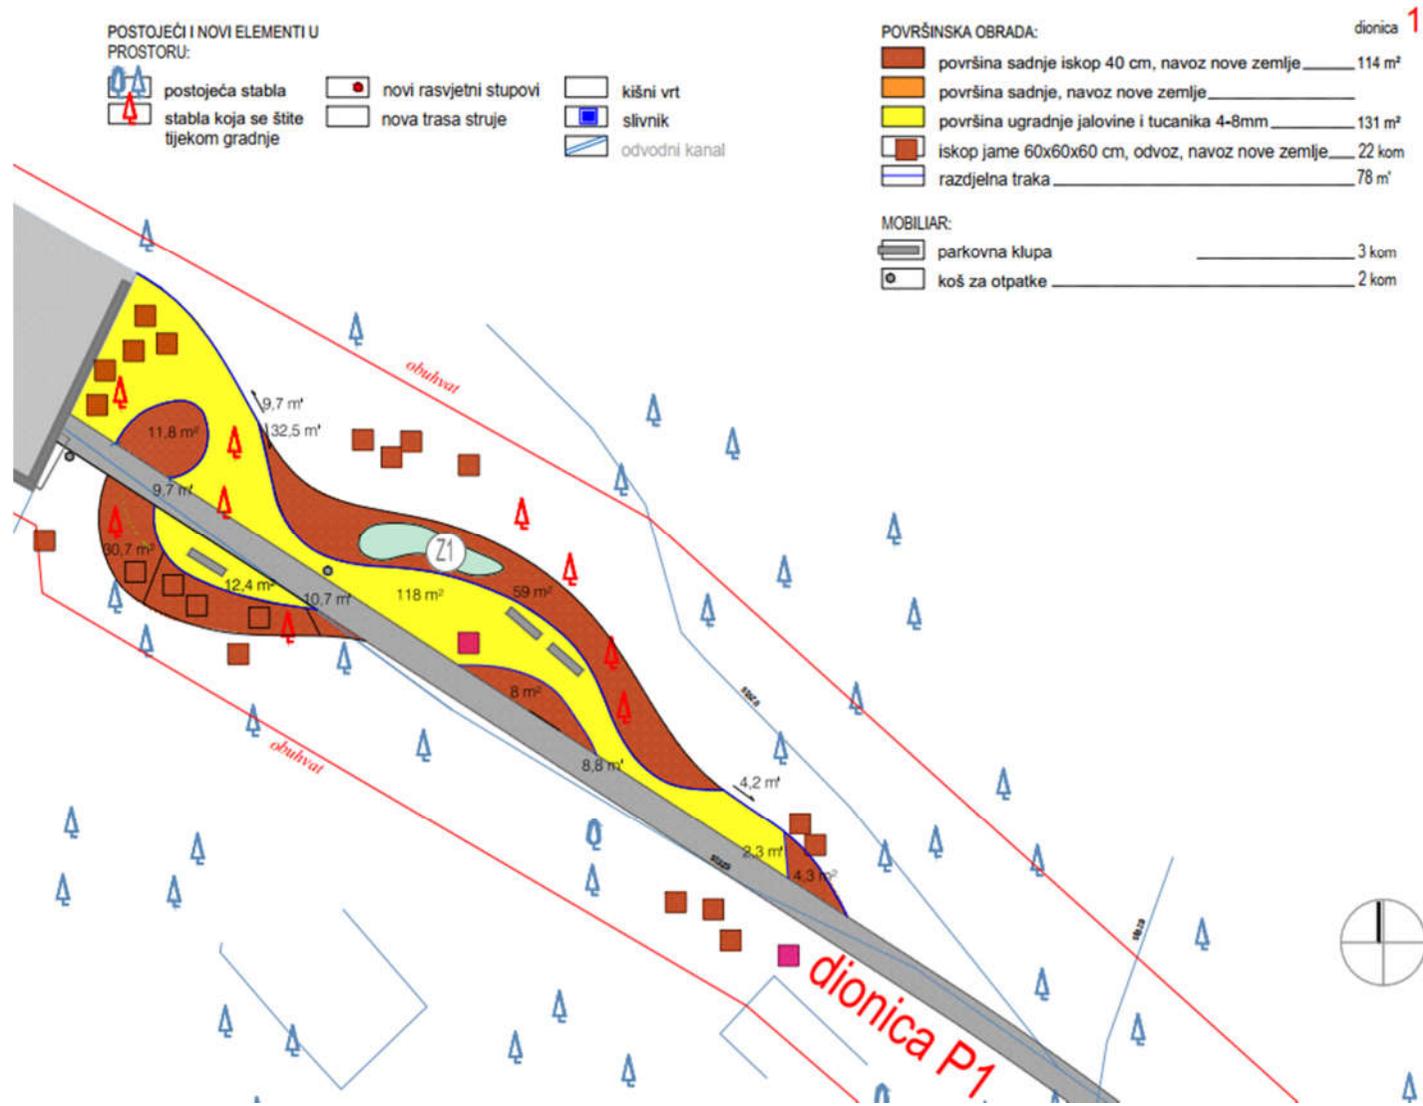

PARK VRULJICA – KIŠNI VRT

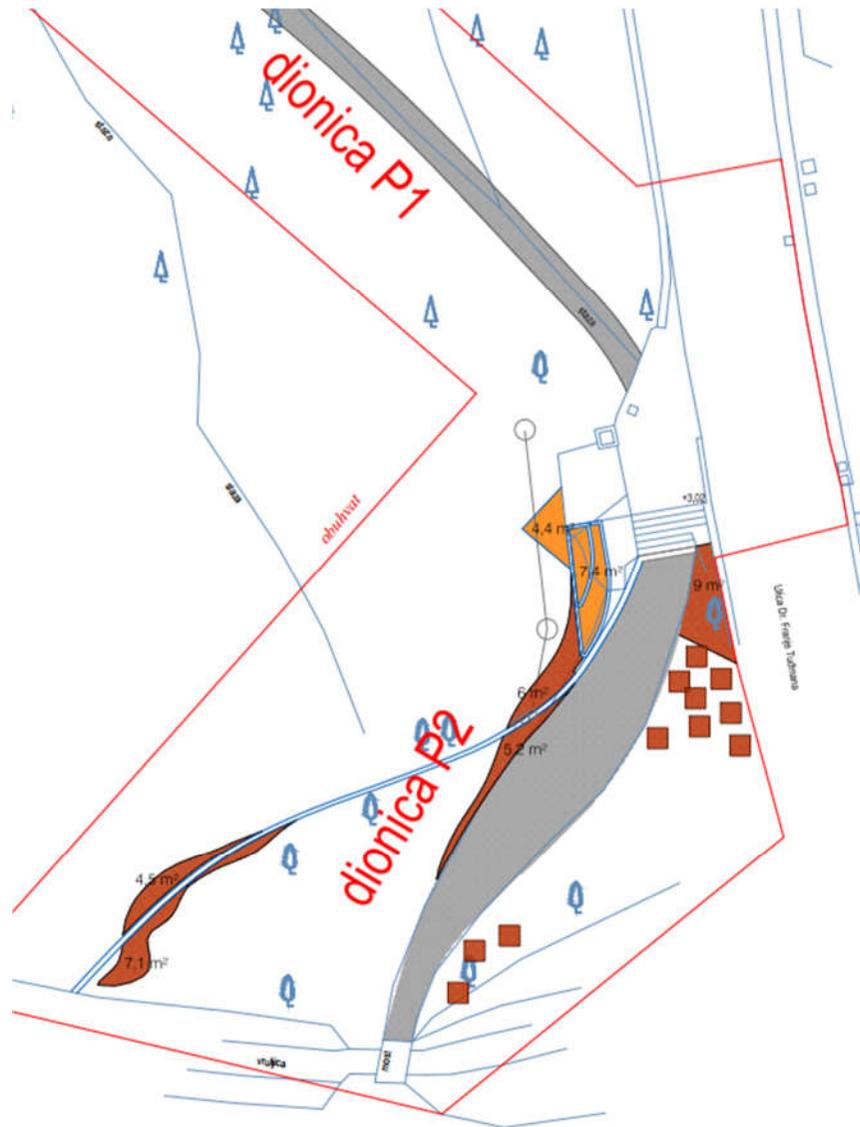

POSTOJEĆI I NOVI ELEMENTI U PROSTORU:

- postojeća stabla
- stabla koja se štite tijekom gradnje
- novi rasvjetni stupovi
- nova trasa struje
- kišni vrt
- slivnik
- odvodni kanal



POVRŠINSKA OBRADA:


- | | | |
|--|--|---------------------|
| | površina sadrje iskop 40 cm, navoz nove zemlje _____ | 32 m ² |
| | površina sadrje, navoz nove zemlje _____ | 11,8 m ² |
| | površina ugradnje jalovine i tucanika 4-8mm _____ | |
| | iskop jame 60x60x60 cm, odvoz, navoz nove zemlje _____ | 8 kom |
| | razdjelna traka _____ | |

dionica **2**

MOBILIAR:

- parkovna klupa kao "Stari Zagreb" _____
- koš za otpatke _____

O.Š KRUNE KRSTIĆA – KIŠNI VRT

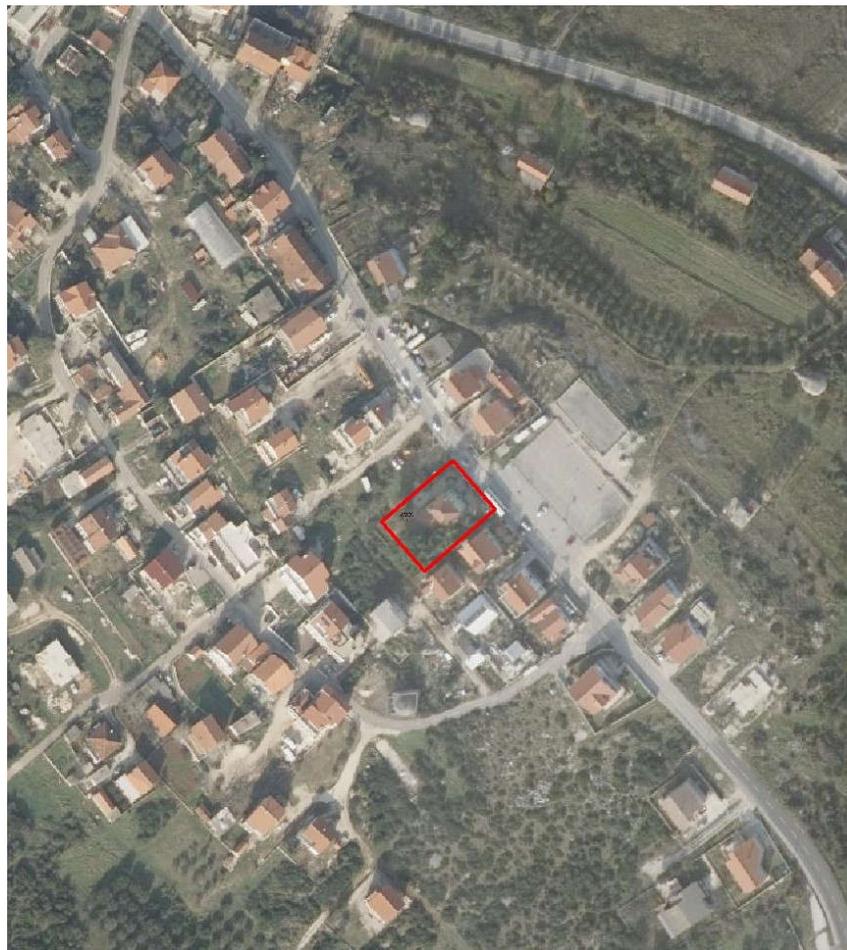

360.000,00 + PDV

O.Š KRUNE KRSTIĆA – KIŠNI VRT

PROJEKTIRANO STANJE / OBORINSKA ODVODNJA

MJ. 1:200





| | | |
|----------------------------------|--|---|
| POČIOŠTELJEVA ZAVRŠNIK | GRAD ZICAR, Vaselj ug Ljekar | UREDI: OBLASTENOG INŽENJERA GRAĐEVINARSTVA |
| TRAJNO ZAVRŠNIK USTRANJENJE | POSTOJEĆA STARA PLOŠTA OBORINSKA ODVODNJA I URISANJE OKOLJA | Slavica Vilićević dipl. inženjer |
| LOKACIJA ZAVRŠNIK USTRANJENJE | u.z. 17158 i Lopt. STB, Luč. Olu | Ulica Sv. Nikole, 41800 Zadar |
| PROJEKTANT: | SILVINA MIHUKIJEVIĆ d.d. | Ulica Sv. Petra i Pavla 51000 Zadar |
| FAZA PROJEKTA: | GLAVNI PROJEKT | DOF: 100% |
| POSUP. ODRŽAVANJE PROJEKTA: | GRAĐEVINARSKI PROJEKT | ODVANA PROJEKTA: 07094-G |
| SKLOPAZ: | SITUACIJA I PROJEKTIRANO STANJE / OBORINSKA ODVODNJA | DATUM: 13.10.2023. |
| NAČELNIK: | 1:200 | PROJEKTA: 3.1 |


O.Š KRUNE KRSTIĆA – KIŠNI VRT




O.Š KRUNE KRSTIĆA – KIŠNI VRT

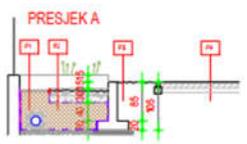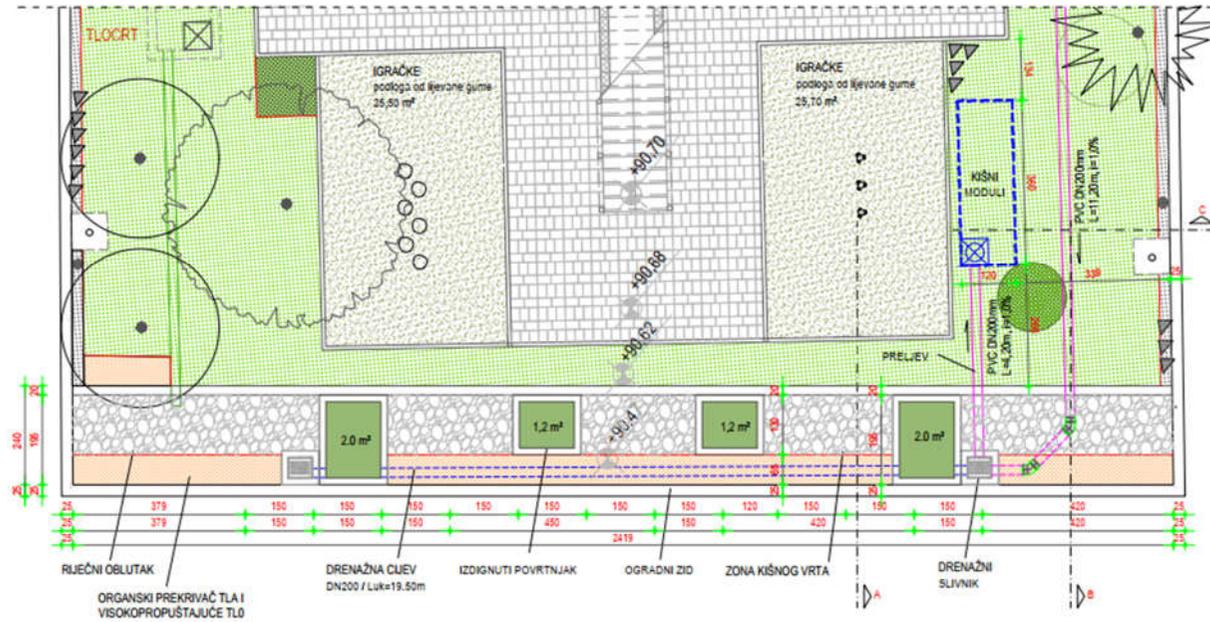

- P1 / KIŠNI VRT - SADNJA**
- slobodno vodno lice 15 cm
 - organski prekrivač ša (mulch) 3 cm
 - visokopropusno ša 82 cm
 - geotekstil 200 gr/m²
 - postelja Ø0-8mm 10 cm
- P2 / KIŠNI VRT - SLOBODNO LICE**
- slobodno vodno lice 15 cm
 - ukrasni kameni oblatak Ø16-32mm 15 cm
 - lampion Ø0-16mm 15 cm
 - geotekstil 200 gr/m²
 - visokopropusno ša (mešavina ša, šljunka i pijeska) 60 cm
 - geotekstil 200 gr/m²
 - postelja Ø0-8mm 10 cm

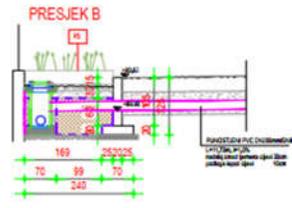

- P3 / TRAVNJAK**
- sloj humusa 20 cm
- P4 / ANTISTRES GUMENA POOLOGA**
- antistres guma u boji 1 cm
 - crna antistres gumena podloga 4 cm
 - tučni beton 5 cm
 - tucanik Ø0-4mm 3 cm
 - tucanik Ø8-16mm 7 cm
 - tucanik Ø16-32mm 10 cm
- P5 / IZDIGNUTI POVRTNJAK**
- plodna zemlja 60 cm
 - geotekstil 300 gr/m²

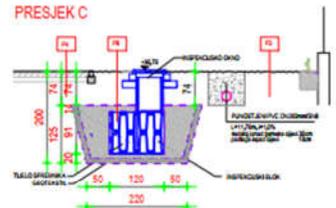

- P6 / KIŠNI MODULI**
- sloj humusa 20 cm
 - ša iz iskopa 55 cm
 - geotekstil 300 gr/m²
 - drenažni materijal 32-64mm 14 cm
 - PP rešetkasti blokovi obloženi geotekstilom 180 gr/m²
 - drenažni materijal 32-64mm 10 cm
 - postelja Ø0-8mm 10 cm
- Z1 / AB KORITO BEZ DNA**
- AB šid 15cm
 - šanzole
- Z2 / AB ZID**
- AB šid 20cm
 - falca za izvedbu rbrnjaka
 - geotekstil