

# teodolit d.o.o. za poslovne usluge

23000 Zadar, Velebitska 8A

OIB: 37456715608

tel:023/224-615, fax:023/224-616, [teodolit.zadar@gmail.com](mailto:teodolit.zadar@gmail.com)

Naručitelj: **GRAD ZADAR**

Adresa: **NARODNI TRG 1, ZADAR**

OIB: **09933651854**

Podaci o idejnom/glavnom projektu

Zajednička oznaka svih mapa: ZOP-6117

Razina projekta: arhitektonski

Redni broj mape: 3

**Oznaka geodetskog projekta: 090/2018**

## GEODETSKI PROJEKT

JAVNE GRAĐEVINE U ZADRU

na k.č. 907/13, K.O. BOKANJAC

(Nastala od k.č. 907/3, 907/4, 907/7, 907/8, 907/12 i 907/13)

Naziv projektantskog ureda: STRUCTURAL ART d.o.o.

Adresa sjedišta: Borka Šarlije Kese 5, 23000 Zadar

OIB: 23937620921

**Glavni projektant: Josip Čavić, mag. ing. aedif..**

(potpis i pečat)

**Ovlašteni inženjer geodezije:**

Marko Fabulić, dipl.ing.geod.

(potpis i pečat)

Marko Fabulić  
dipl. ing. geod.  
Ovlašteni inženjer geodezije  
TEODOLIT d.o.o.  
Zadar



Zadar, 05.04.2018.

STRU  
d.o.o. za

INŽENJERSKA KOMORA  
Josip Čavić  
mag. ing. aedif.  
Ovlašteni inženjer



RN 181/2018

REPUBLIKA HRVATSKA  
DRŽAVNA GEODETSKA UPRAVA  
Područni ured za katastar Zadar

Klasa: 932-06/18-02/1149

Ur.broj: 541-22-01/3-18-3

U Zadru, 15.5.2018.


Pregledao:

**Ovlaštena/odgovorna osoba:**

Marko Fabulić, dipl.ing.geod.

(potpis i pečat)

TEODOLIT  
d.o.o.  
ZADAR

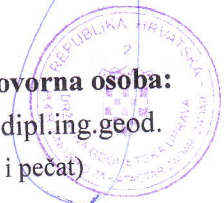



REPUBLIKA HRVATSKA  
DRŽAVNA GEODETSKA UPRAVA  
PODRUČNI URED ZA KATASTAR  
ZADAR

KLASA: 932-06/18-02/1149

URBROJ: 541-22-01/3-18-3  
ZADAR, 15.05.2018

Državna geodetska uprava, Područni ured za katastar Zadar na temelju članka 122. st. 1. toč. 6. Zakona o državnoj izmjeri i katastru nekretnina («Narodne novine», br. 16/07, 152/08, 124/10, 56/13, 121/16 i 9/17) te čl. 64. i 65. Pravilnika o geodetskom projektu («Narodne novine», br. 12/14 i 56/14) rješavajući po zahtjevu ovlaštene osobe TEODOLIT D.O.O. ZA POSLOVNE USLUGE, OIB: 37456715608, VELEBITSKA ULICA 8/A, ZADAR za pregled i potvrđivanje geodetskog projekta izdaje sljedeću

**P O T V R D U**

Potvrđuje se da je Geodetski projekt broj 181/2018 izrađen od strane ovlaštene osobe TEODOLIT D.O.O. ZA POSLOVNE USLUGE, OIB: 37456715608, VELEBITSKA ULICA 8/A, ZADAR i ovjeren od strane ovlaštenog inženjera geodezije Fabulić Marko, dipl. ing. geod. za naručitelja GRAD ZADAR, OIB: 09933651854, NARODNI TRG 1, 23000 ZADAR, HRVATSKA, u svrhu formiranja građevne čestice i evidentiranje građevina i rješavanje imovinsko pravnih odnosa u K.o. BOKANJAC (Mbr. 334588) na k.č.br. 907/3, k.č.br. 907/4, k.č.br. 907/7, k.č.br. 907/8, k.č.br. 907/12, k.č.br. 907/13 izrađen u skladu s Pravilnikom o geodetskom projektu («Narodne novine», br. 12/14 i 56/14) i odgovara svrsi za koju je izrađen te se može koristiti za potrebe održavanja katastra zemljišta.

Upravna pristojba prema tar. br. 46 Tarife upravnih pristojbi Uredbe o Tarifi upravnih pristojbi («Narodne novine», br. 8/17, 37/17 i 129/17) u iznosu od 140,00 kn naplaćena je u državnim bilježima/na propisani račun. Upravna pristojba po tar. br. 1 ne naplaćuje se.

Obradio/la:

Marijana Vlatković, dipl.ing.geod  
viši stručni savjetnik za geodetske poslove

Službena osoba:


Marijana Vlatković, dipl.ing.geod  
viši stručni savjetnik za geodetske poslove

Dostaviti:

1. TEODOLIT D.O.O. ZA POSLOVNE USLUGE, VELEBITSKA ULICA 8/A, ZADAR,
2. PISMOHRANA



### GEODETSKI SITUACIJSKI NACRT

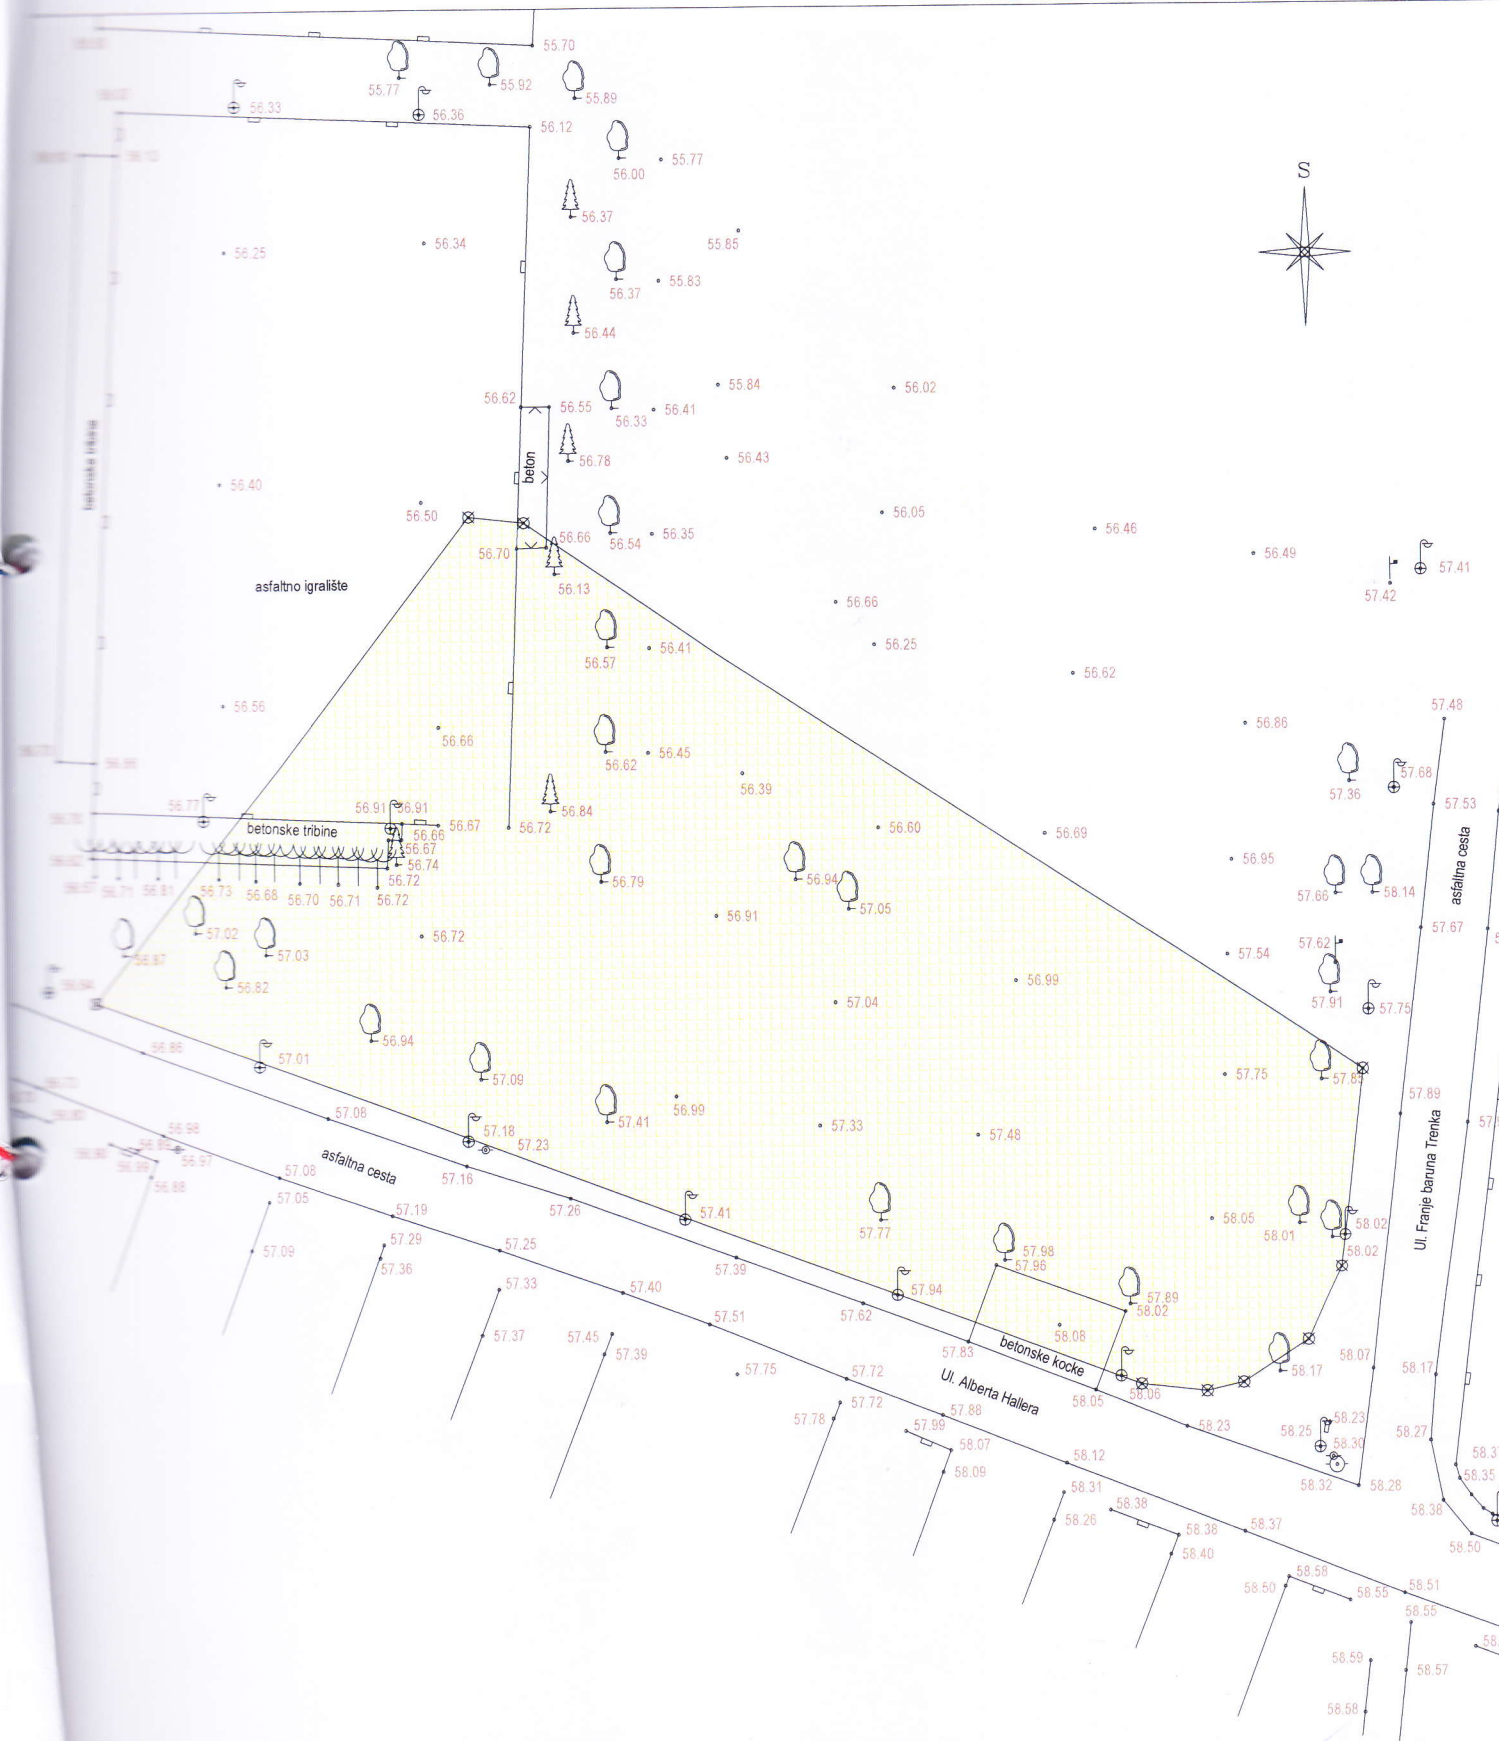

Zadar, travanj 2018.g.

Marko Fabulić  
dipl. Ovlašteni inženjer geodezije:  
Ovlašteni inženjer geodezije  
Marko Fabulić, dipl.ing.geod.  
Zadar  
Geo 525

K.O.: BOKANJAC MB: 334588

K.L.: 907/13

Mjerilo 1:500

## GEODETSKA SITUACIJA GRAĐEVINE



Zadar, travanj 2018.g.


Marko Fabulić  
Ovlašteni inženjer geodezije:  
Marko Fabulić, dipl.ing.geod.  
Zadar

K.O.: BOKANJAC  
MB: 334588  
D.L.br : 8

KLASA : 932- 06/ 18 - 02/  
URBROJ: 541-  
Mjesto:  
Datum:

## KOPIJA KATASTARSKOG PLANA

Mjerilo 1:1000

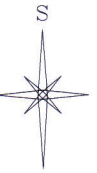

ovjerava:

K.O.: BOKANJAC  
MB: 334588  
D.L.br : 8

KLASA : 932- 06/ 18 - 02/  
URBROJ: 541-  
Mjesto:  
Datum:

## KOPIJA KATASTARSKOG PLANA

Mjerilo 1:1000



ovjerava: