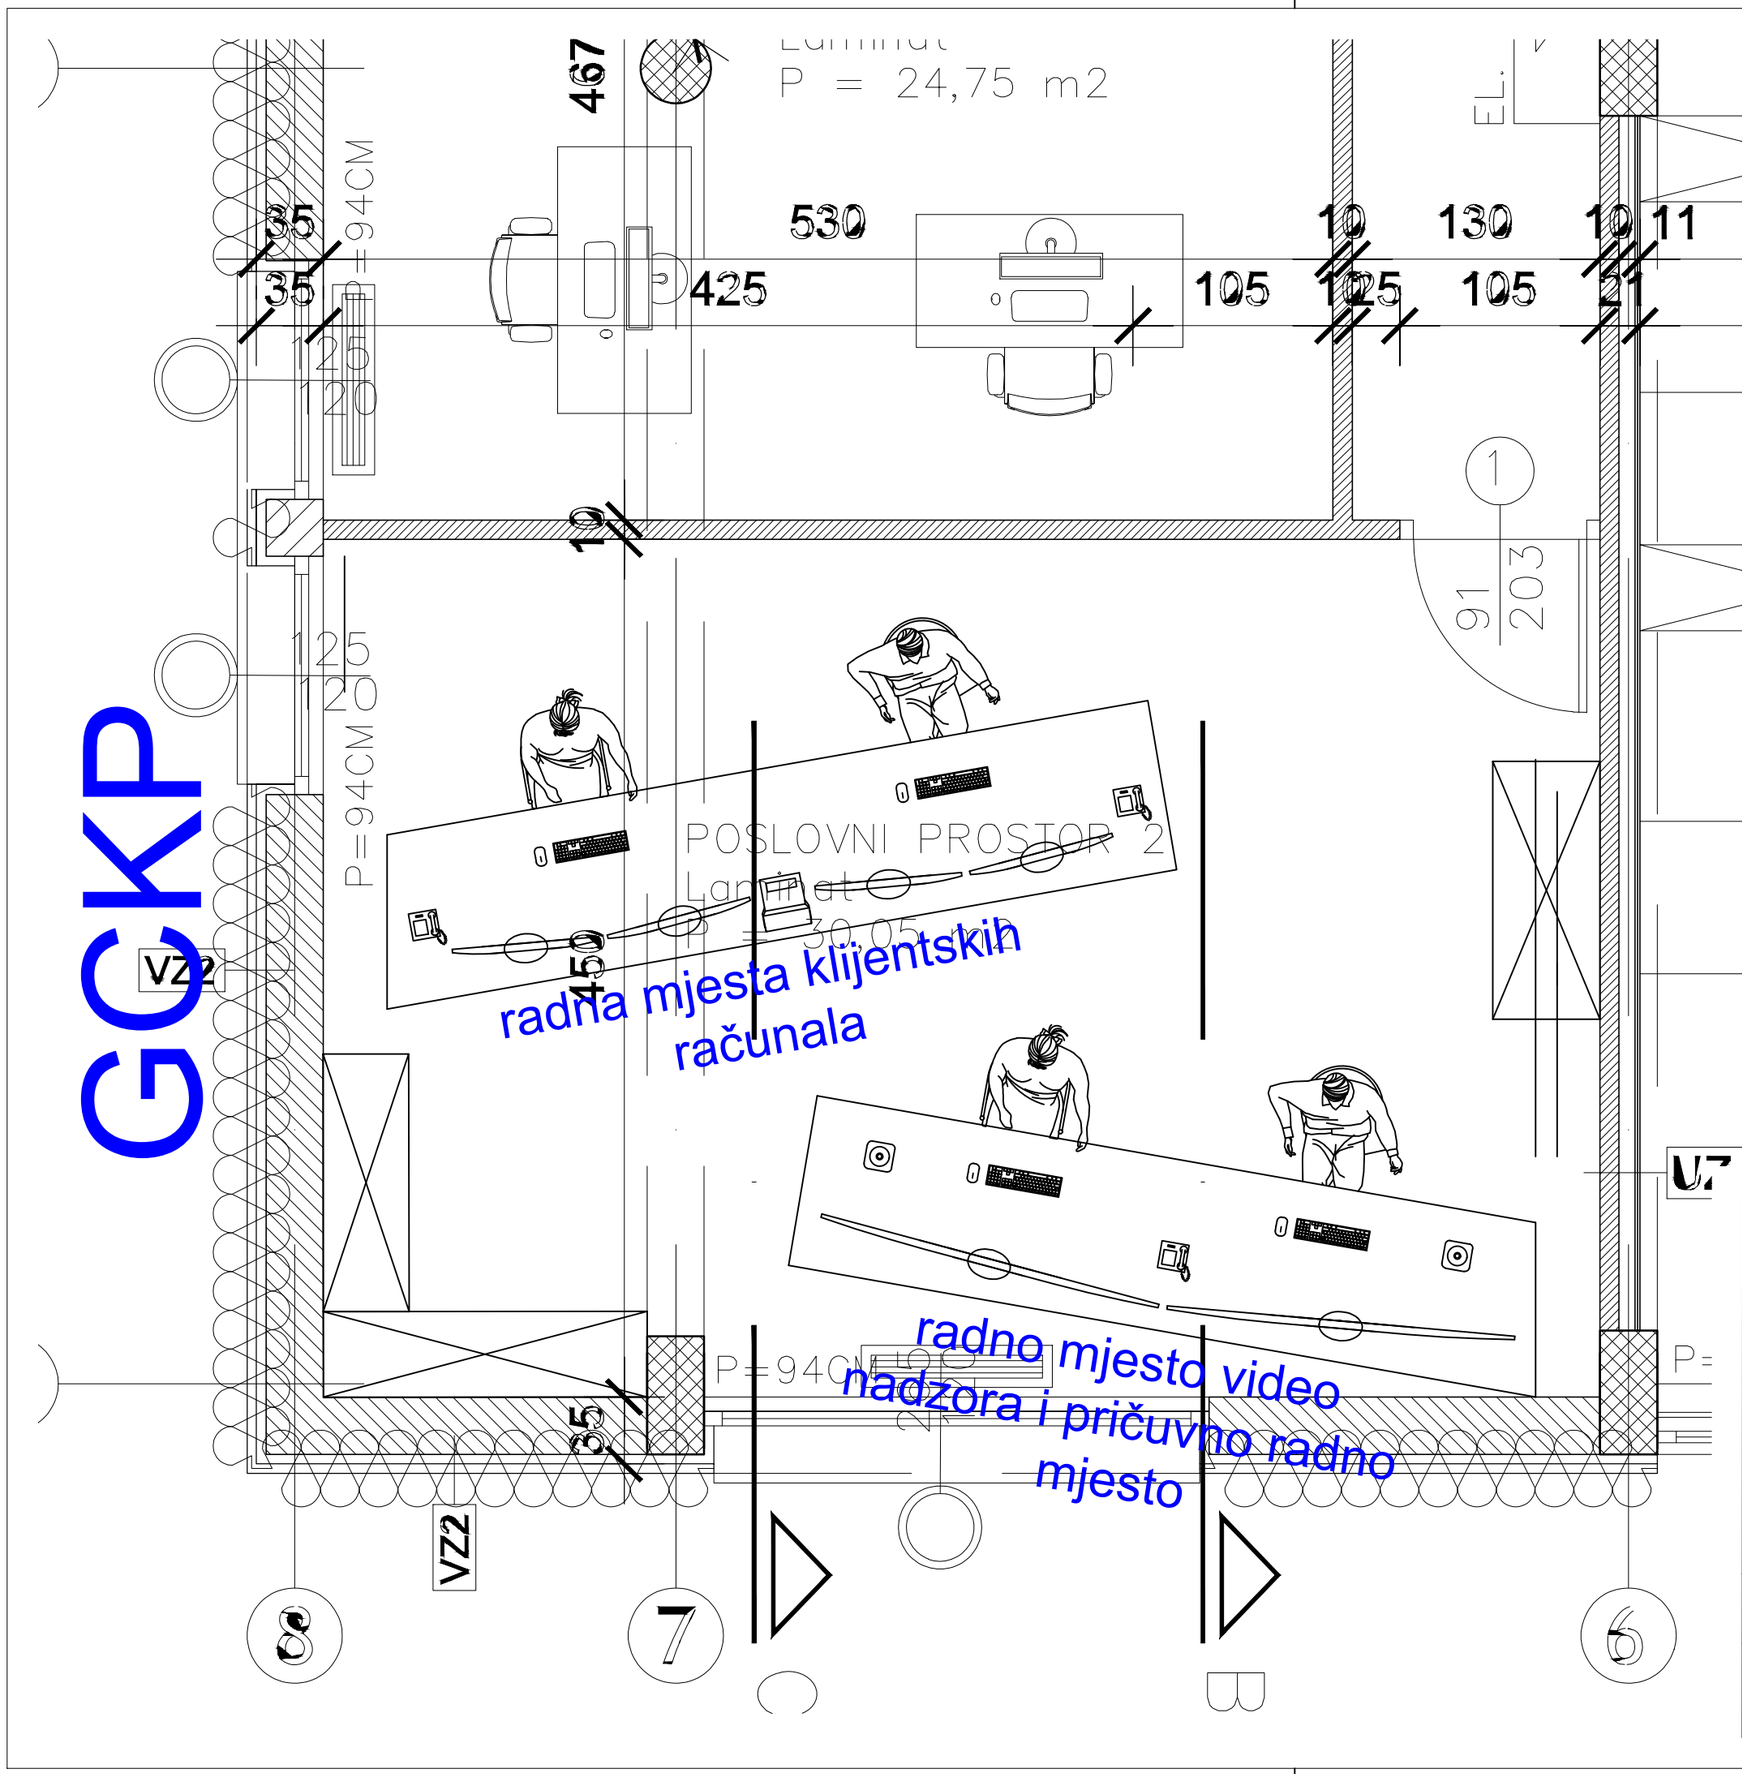

Elipsa-s.z.

Elipsa - S.Z. d.o.o.
Prometno planiranje i projektiranje
10000 Zagreb, Radnička cesta 59a

tel. 01/6061 822
fax. 01/6130 760
e-mail: elipsa@elipsa.hr

INVESTITOR : Grad Zadar, Narodni trg 1, 23000 Zadar	GLAVNI PROJEKTANT : mr.sc. Zdenko Lanović, d. i. p.
GRAĐEVINA: Koridori ulica i semaforizirana raskrižja u Zadru	PROJEKTANT : mr.sc. Zdenko Lanović, d. i. p. HKIP mr.sc. Zdenko Lanović, dipl.ing. ovlašteni inženjer cestovnog prometa broj iz Imenika: 053
LOKACIJA: Ul. dr. F. Tuđmana (dio), Ul. A. Starčevića, Ul. N. Š. Zrinskog, Ul. M. Marulića, Trg kneza Višeslava, Ul. II. zasjedanja ZAVNOH-a	PROJEKTANT : Ivan Pucko, dipl. ing. el. IVAN PUCKO dipl.ing.el. E 2134 OVLAŠTENI INŽENJER ELEKTROTEHNIKE
MAPA: Projekt gradskog centra za kontrolu prometa (GCKP)	
VRSTA PROJEKTA: Prometni	SADRŽAJ NACRTA: Upravljačka soba GCKP-a

RAZINA PROJEKTA:	ZOP:	BROJ PROJEKTA:	DATUM:	MJERILO:	LIST:
Izvedbeni	2020/0009	TD - 20 - 0078	10.2020.	1:50	2.