


BAUHAUS

VELETRŽNICA

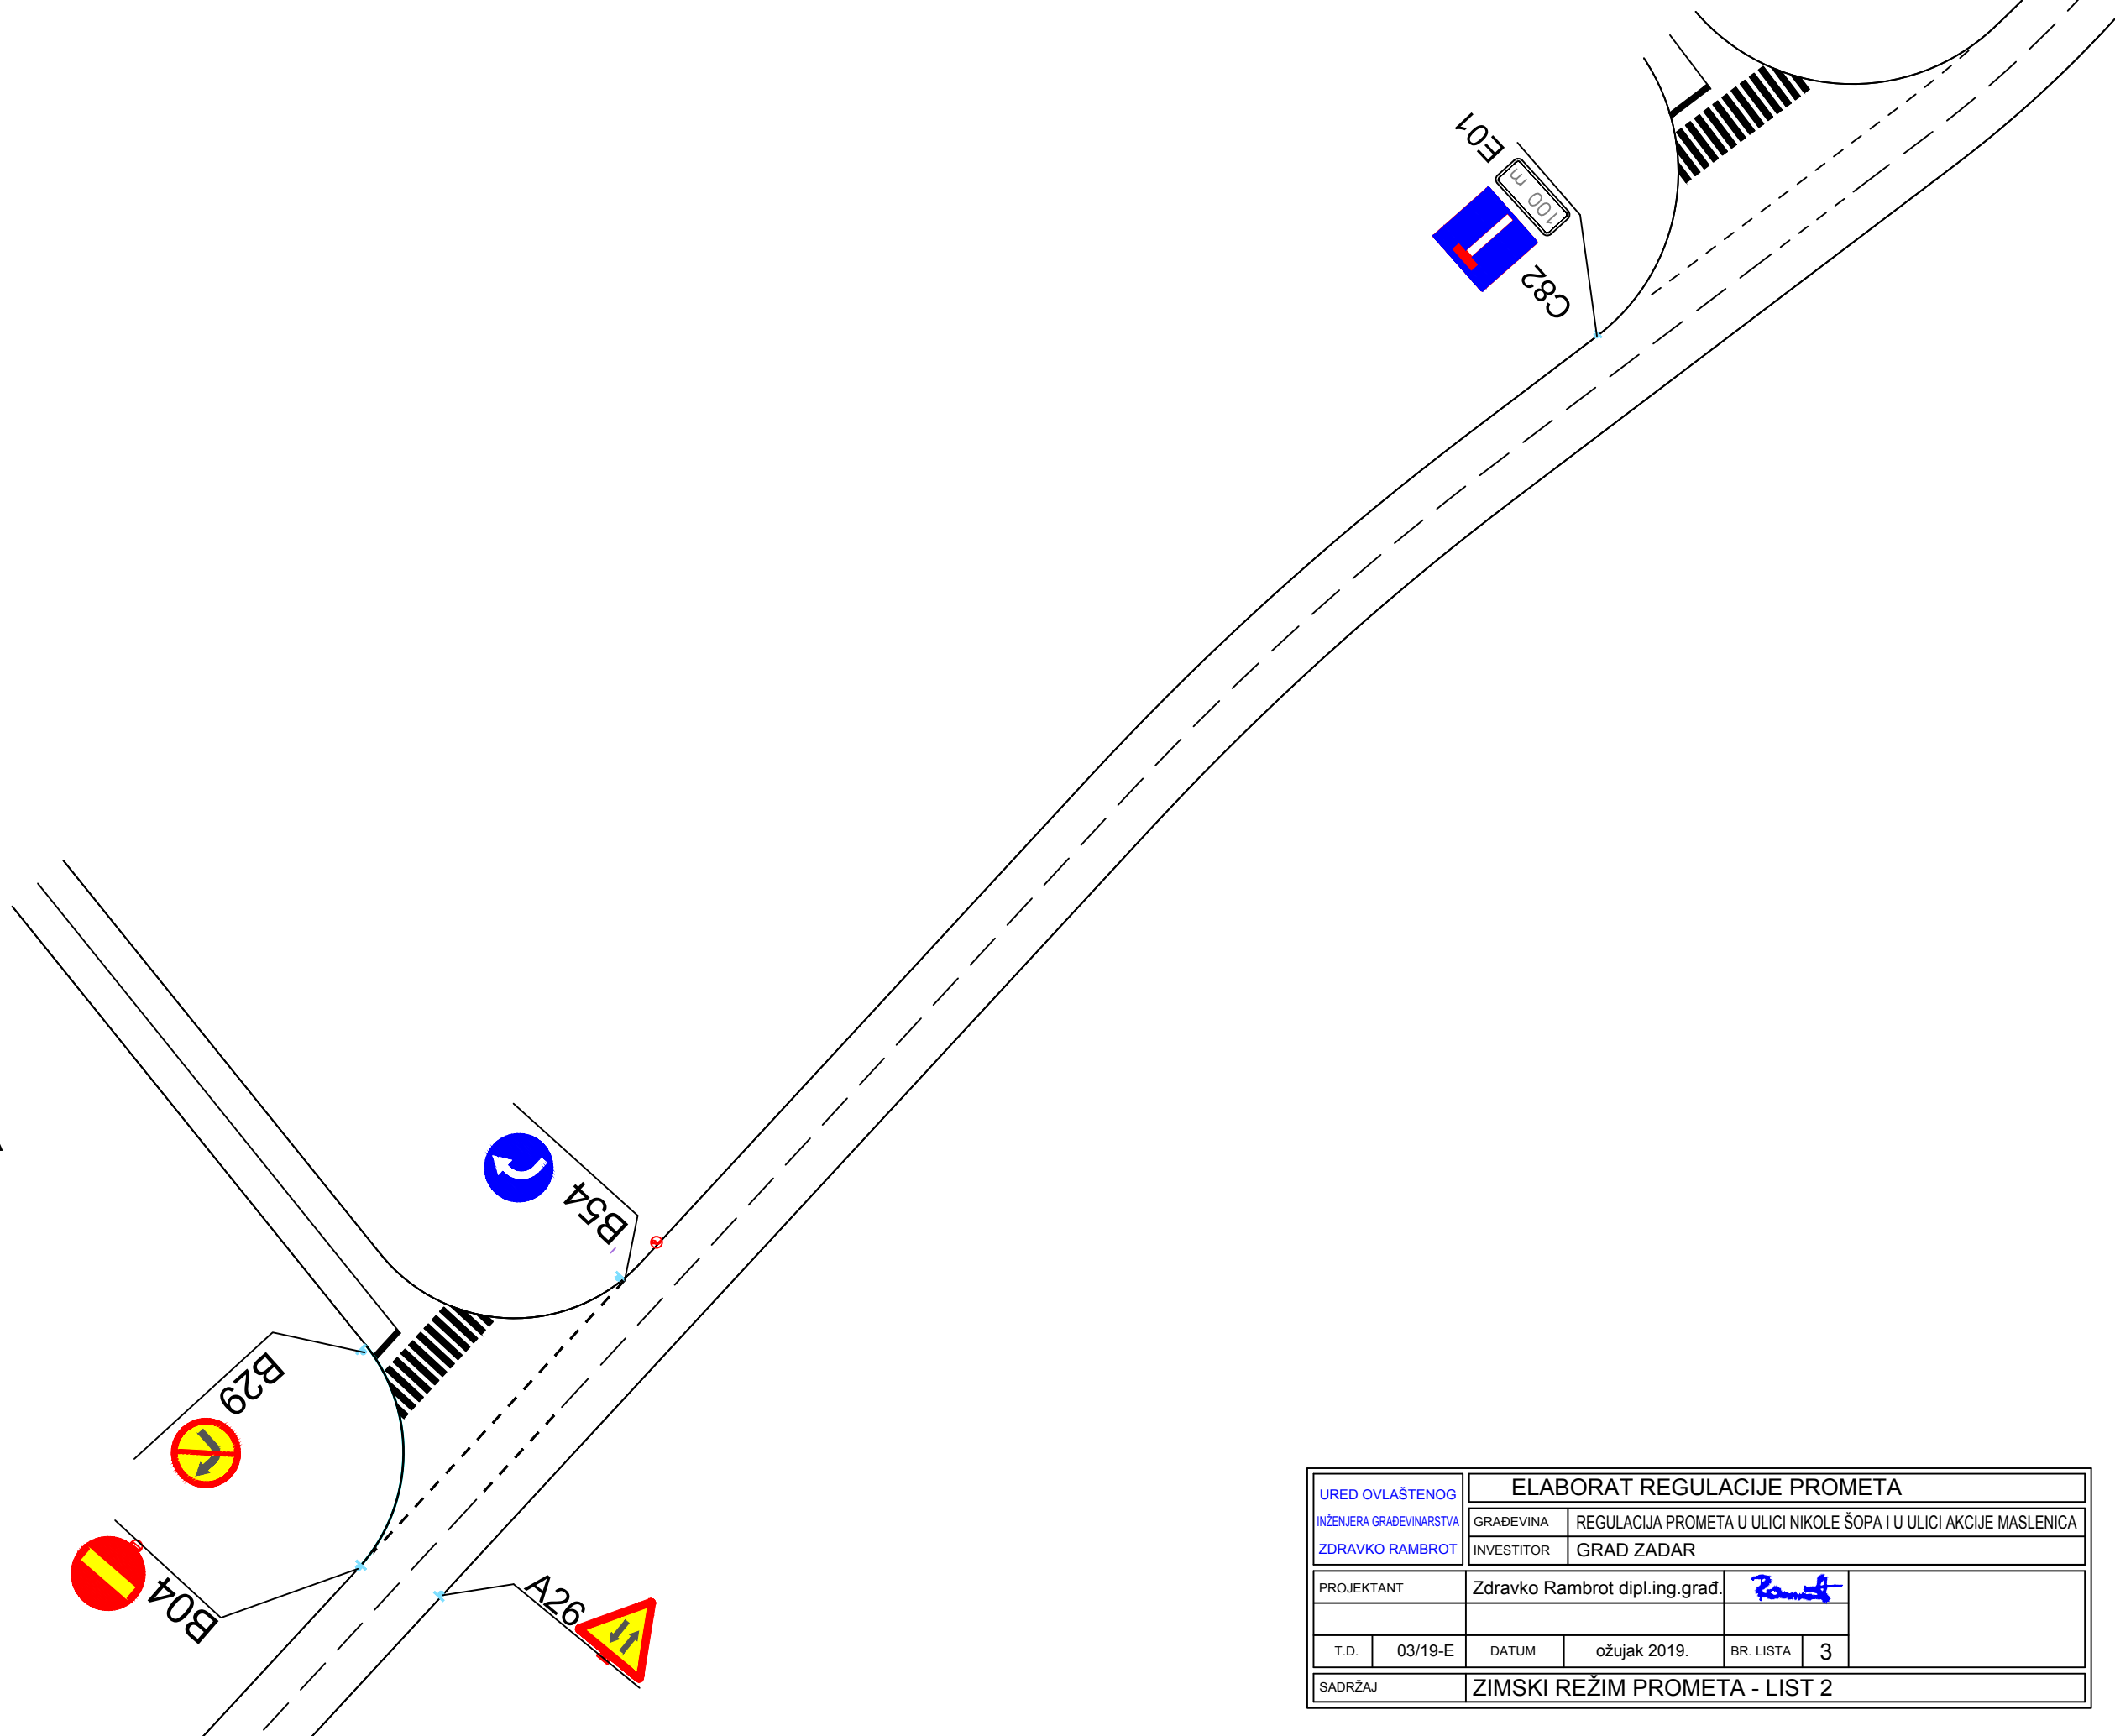

URED OVLAŠTENOG		ELABORAT REGULACIJE PROMETA			
INŽENJERA GRAĐEVINARSTVA		GRAĐEVINA	REGULACIJA PROMETA U ULICI NIKOLE ŠOPA I U ULICI AKCIJE MASLENICA		
ZDRAVKO RAMBROT		INVESTITOR	GRAD ZADAR		
PROJEKTANT	Zdravko Rambrot dipl.ing.građ.	Rambrot			
T.D.	03/19-E	DATUM	ožujak 2019.	BR. LISTA	3
SADRŽAJ	ZIMSKI REŽIM PROMETA - LIST 2				