



ORMAR JAVNE RASVJETE OJR

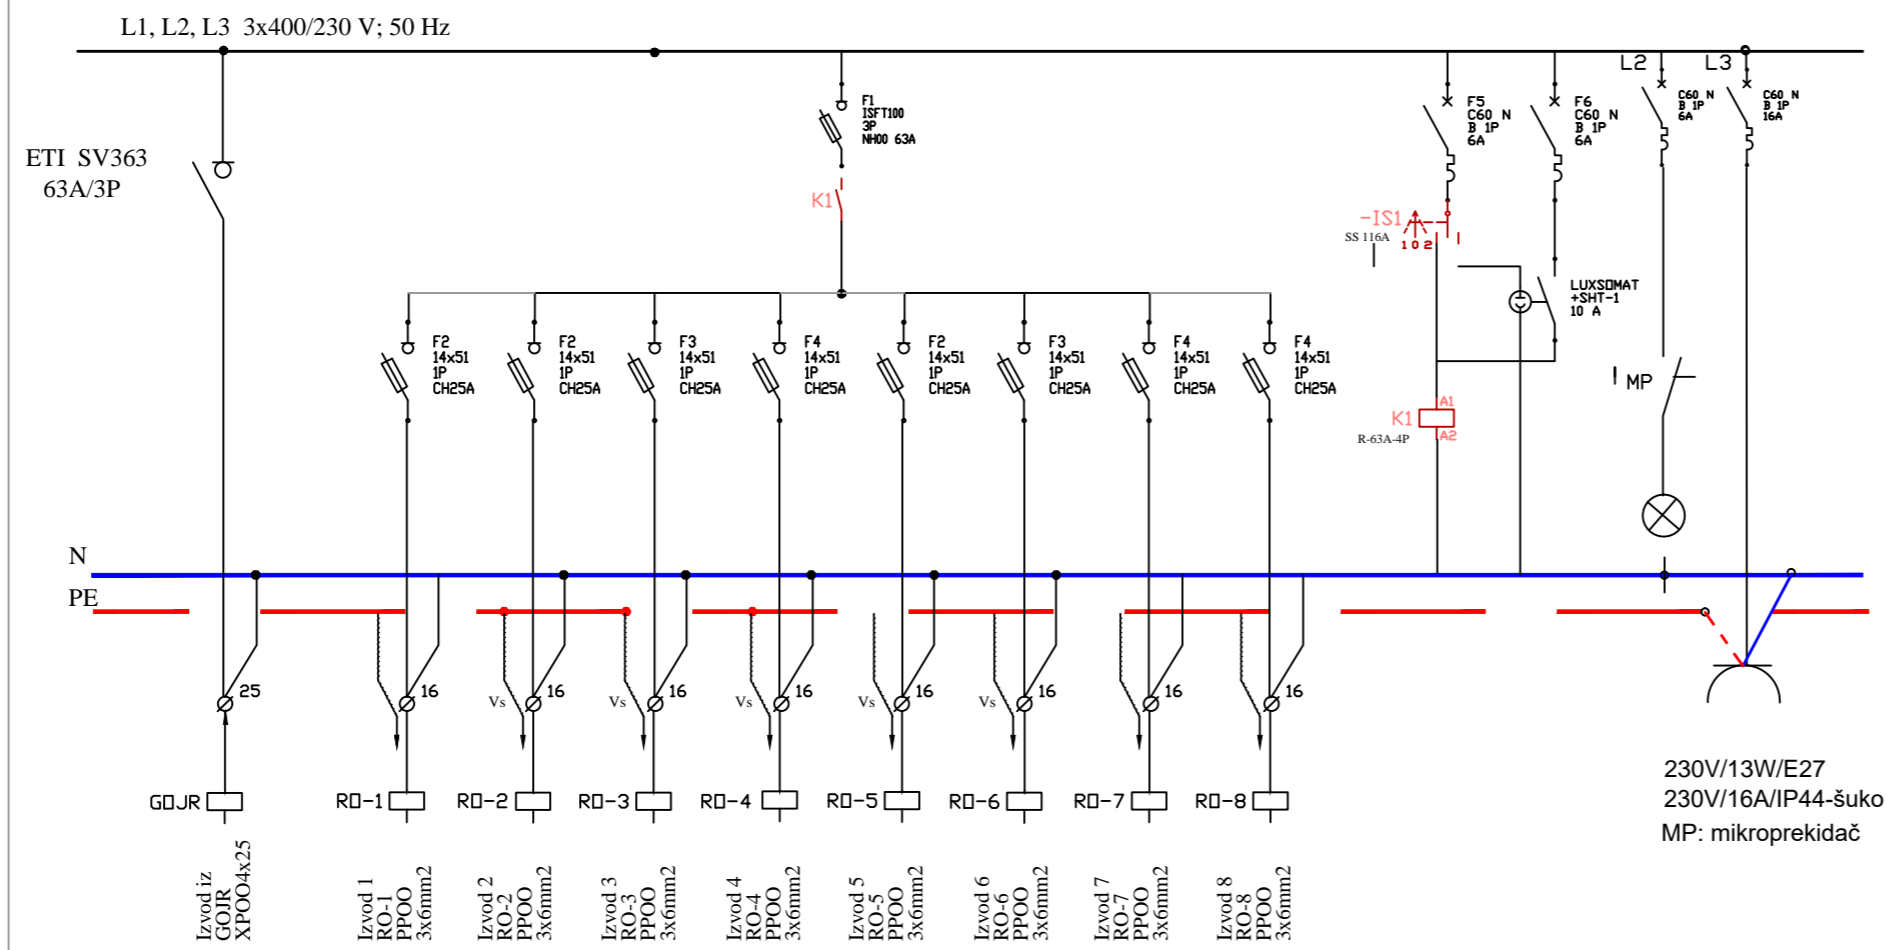

IS-izborna preklopka
1-0-2.
Predviđeno za
montažu na DIN letvu
K-modularni sklopnik.
Predviđeno za
montažu na DIN letvu
MP: Mikroprekidač za rasvjetu,
na vratima ormara.
(alternativa: modul sklopka 0-1)

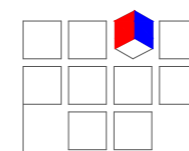

TEH-PROJEKT ZADAR ZADAR d.o.o.

projekiranje, tehničko savjetovanje i inženjering

TEL.:333-667,333-668;FAX:333-665

Projektant : Venčeslav Butić, el.teh.	Investitor : GRAD ZADAR Narodni trg1, 23000 Zadar	Datum : Zadar, ožujak 2019.
Glavni projektant : Bogdan Marov, dipl.ing. arh.	Gradjevina : OBALNI POJAS DIKLO - ŠETNICA I SUNČALIŠTE DIKLO, KREŠIMIROVA OBALA	Mjerilo : Broj projekta : 8378/19/GL
Projektant - suradnik :	Projekt : ELEKTROTEHNIČKI - PROJEKT RASVJETE	Broj nacrta : 7
Suradnik :		
Nacrt :	JEDNOPOLNA SHEMA RAZDJELNOG ORMARA JAVNE RASVJETE (OJR)	