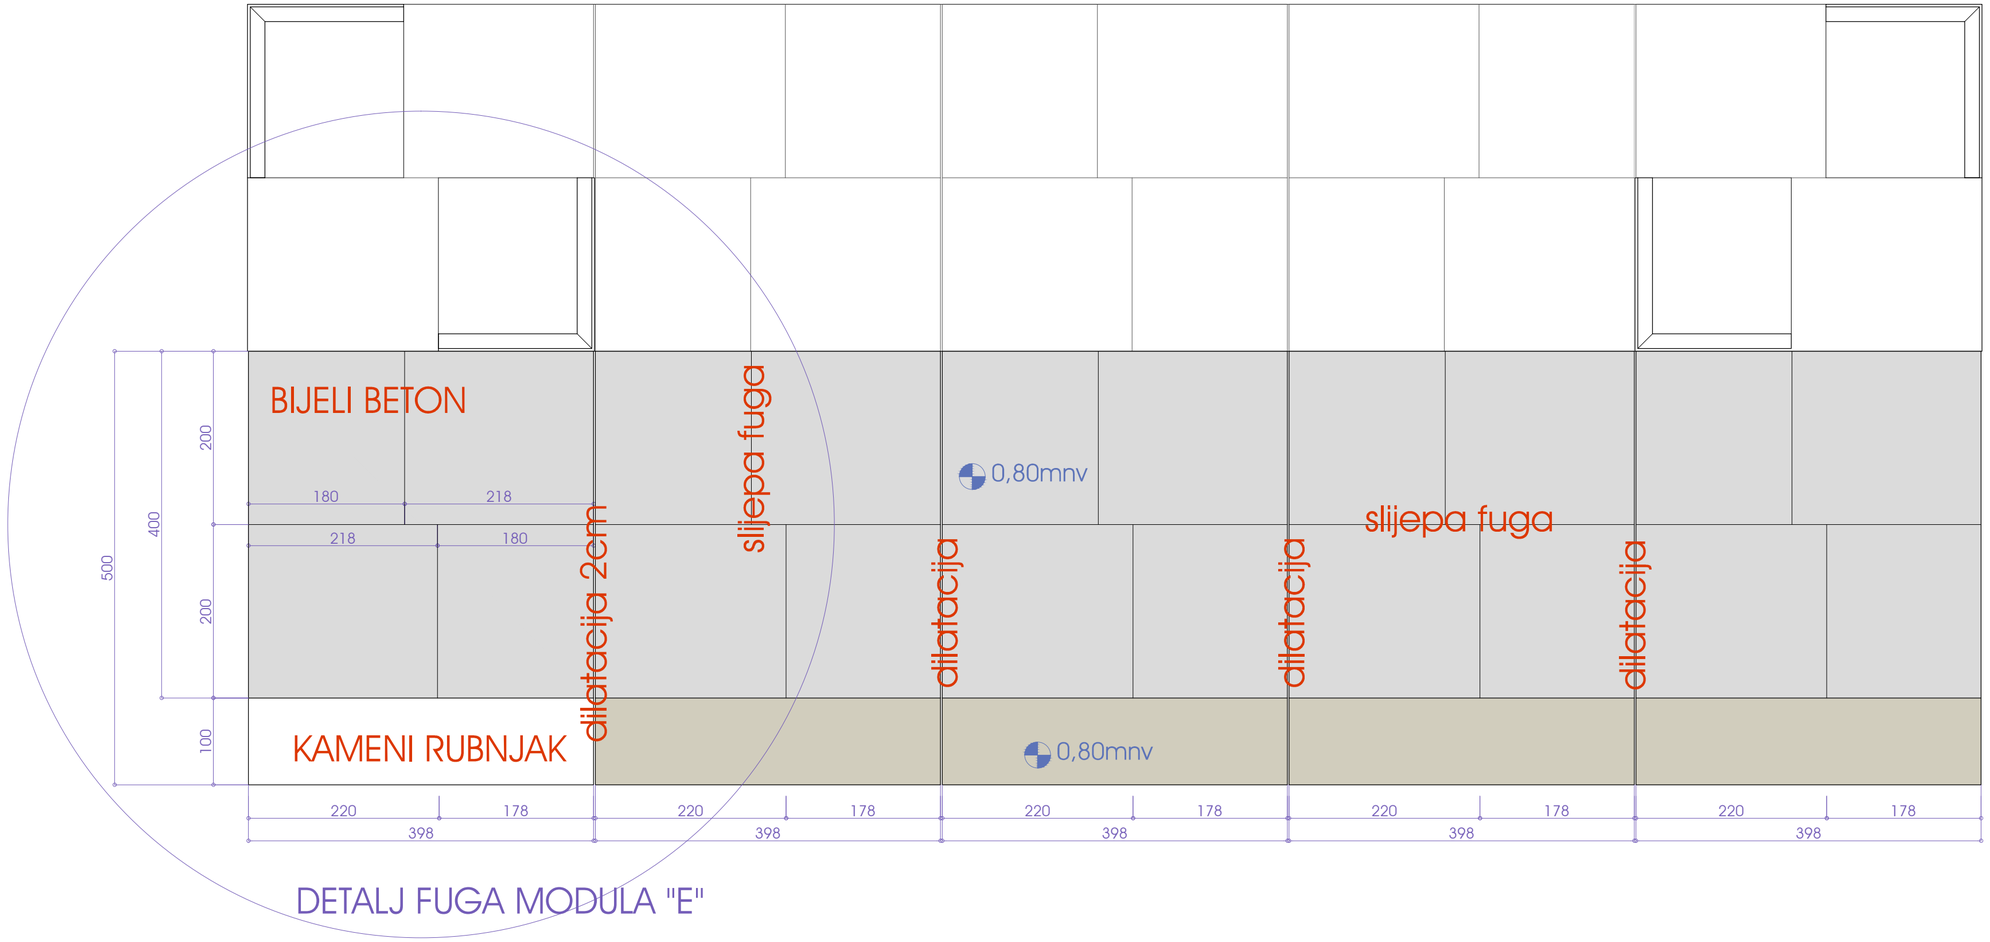

DETALJ FUGA MODULA "E"

TLOCRT HORIZONTALNIH PLOHA OD DEKORATIVNOG BETONA

ARHITEKTONSKA RADIONICA MARUŠIĆ d.o.o. ZADAR, S. RADIĆA 2F OIB:94639099018	POTPIS I PEČAT IZD.PROJ.:	INVESTITOR: GRAD ZADAR, Narodni trg1,Zadar	PROJEKT: GLAVNI PROJEKT parternog uređenja FAZA 1
ODGOVORNI PROJEKTANT: PERO MARUŠIĆ d.i.a.		LOKACIJA: k.č. 5942/1, 5942/5, 5942/3, 5942/4, 9421, 9419/3; k.o. Zadar	NAZIV I NAPOMENA: PLAŽA KOLOVARE - SEGMENT PARTERA
PROJEKTANT SURADNIK: LUCIJA ŽUŽAK mag.ing.arh.		BROJ PROJEKTA: 09/18 a	NACRT: dokaznica mjera uklanjanja, rušenja i nasipi
		DATUM PROJEKTA: 07. 2018.	MJERILO: 1:50

LIST BR.: 13