




presjek C-C

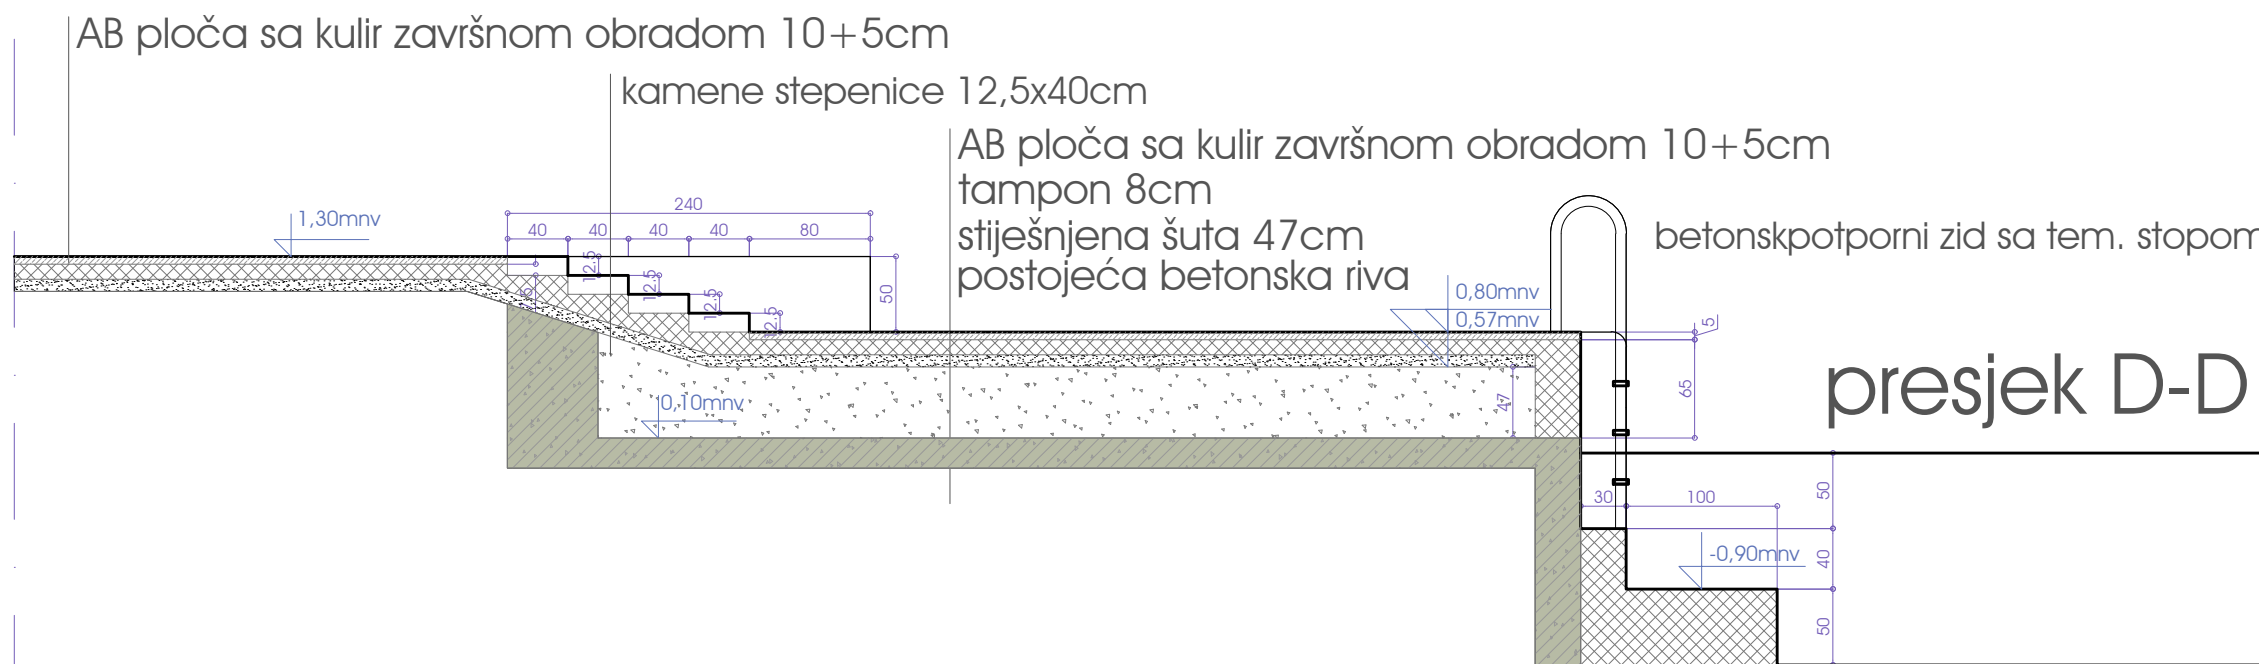

presjek D-D

ARHITEKTONSKA RADIONICA MARUŠIĆ d.o.o. POTPISI I PEČATI ODG. PROJ. :
 Ulica: ZADAR, S. RADIĆA 2F OIB: 94639099018
 ODGOVORNI PROJEKTANT :
PERO MARUŠIĆ d.i.a.
 PROJEKTANT SURDINEK :
LUCIJA ŽUŽAK mag.ing.arh.

MJESTO : GRAD ZADAR, Narodni trg 1, Zadar PROJEKT : GLAVNI PROJEKT partnerskog uređenja **FAZA 1**
 Naziv i namjena : PLAŽA KOLOVARE - SEGMENT PARTERA Lokacija : k.č. 5942/1, 5942/5, 5942/3, 5942/4, 9421, 9419/3; k.o. Zadar
 BROJ PROJEKTA : 09/18 a MJEŠLO :
 DATUM PROJEKTA : 07. 2018. 1:50