

Objekt: Privremena regulacija prometa za vrijeme izvođenja radova na projektu ITS Zadar - Faza 2

Vrsta dokumenta: Prometni elaborat

Oznaka dokumenta: 2140 - 02 - 22 - 04 - faza 2

Investitor: Grad Zadar, Narodni trg 1, 23000 Zadar

The Better Way. Every Day. **swarco** 

7 Grafički prilozi za raskrižje Obala kneza Branimira – Trg kneza Višeslava (R18)

7.1 Katalog znakova

7.2 Privremena regulacija prometa – Faza 1

7.3 Privremena regulacija prometa – Faza 2

7.4 Privremena regulacija prometa – Faza 3

7.5 Privremena regulacija prometa – Faza 4

7.6 Privremena regulacija prometa – Faza 5

7.7 Privremena regulacija prometa – Faza 6

7.8 Privremena regulacija prometa – Faza 7

7.9 Privremena regulacija prometa – Faza 8

Znak	Simbol	Količina
A08-1 Označavaju približavanje sužavanju kolnika koje može biti opasno.		2
A08-2 Označavaju približavanje sužavanju kolnika koje može biti opasno.		1
A15 Označavaju blizinu raskrižja ili obilježenoga pješačkog prijelaza na kojem je promet upravljan uređajima za davanje znakova prometnim svjetlima.		3
A21 Označava blizinu mjesta na kojem se nalazi obilježen pješački prijelaz.		3
B02 Označava mjesto pred ulazom u raskrižje ili označava mjesto ispred prijelaza ceste preko željezničke pruge u istoj razini na kojem je vozač dužan zaustaviti vozilo.		1
B21 Označava cestu ili dio ceste na kojem je zabranjeno kretanje pješaka.		4
B30 Označava cestu ili dio ceste kojim se vozila u idealnim uvjetima ne smiju kretati brzinom (u km/h) većom od označene na znaku.		3
B45-1 Označavaju smjerove kojima se vozila moraju kretati.		1
B46-1 Označavaju dozvoljene smjerove kojima se vozila mogu kretati.		1
B47-1 Označavaju kolnik ili dio kolnika kojim se vozila moraju kretati pri obilaženju pješačkih otoka, otoka za usmjeravanje prometa i drugih objekata na kolniku.		2
C06 Označava cestu ili dio ceste na kojem vozila imaju prednost prolaska prema vozilima koja se kreću cestama koje se križaju s tom cestom ili dijelom te ceste.		1

swarco

Sprečka 8, HR-10000 Zagreb
Tel: +385 1 798 8407
Fax: +385 1 798 8417
web: www.peak.hr
E-mail: office.croatia@swarco.com

Gradevina:
Raskrižje Obala kneza Branimira - Trg kneza Viseslava (R18)



Nacrt:
7.1 Katalog znakova

List:
1/2

Mjerilo:

Oznaka:
2140-10-22

Datum:
lipanj, 2022

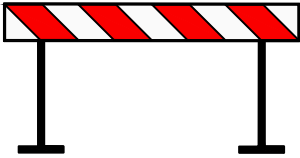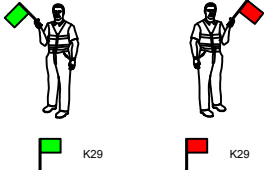Znak	Simbol	Količina
E01 Označava udaljenost između prometnog znaka uz koji je postavljena dopunska ploča i početka dijela ceste, odnosno mjesta na koje se znak odnosi.		2
E14 Označavaju položaj ceste s pravom prednosti.		1
K14 Služe za označavanje zapreka na prometnoj površini.		4
G17 Obilježava radove na cesti i zapreke.		5
C88 Označava mjesto gdje završava dodatna prometna traka za kretanje vozila u istom smjeru.		1
C101 Označava smjer privremenog obilaska.		1
K22-1 Postavljaju se u slučaju uvođenja dvosmjernog prometa na jednosmjernoj cesti te za označavanje suženja prometnog traka na jednosmjernoj cesti.		18
K22-2 Postavljaju se u slučaju uvođenja dvosmjernog prometa na jednosmjernoj cesti te za označavanje suženja prometnog traka na jednosmjernoj cesti.		4
C105 Obavješćuje vozača o blizini mjesta gdje se izvode radovi i gdje se promet naizmjenice jednosmjerno propušta.		1
K29 Označavaju zabranu prometa (crvena zastavica) odnosno dozvolu prometovanja (zelena zastavica).		1

swarco

Sprečka 8, HR-10000 Zagreb
Tel: +385 1 798 8407
Fax: +385 1 798 8417
web: www.peak.hr
E-mail: office.croatia@swarco.com

Gradevina:
Raskrizje Obala kneza Branimira - Trg kneza Viseslava (R18)


Nacrt:
7.1 Katalog znakova

List:
2/2

Mjerilo:

Oznaka:
2140-10-22

Datum:
lipanj, 2022

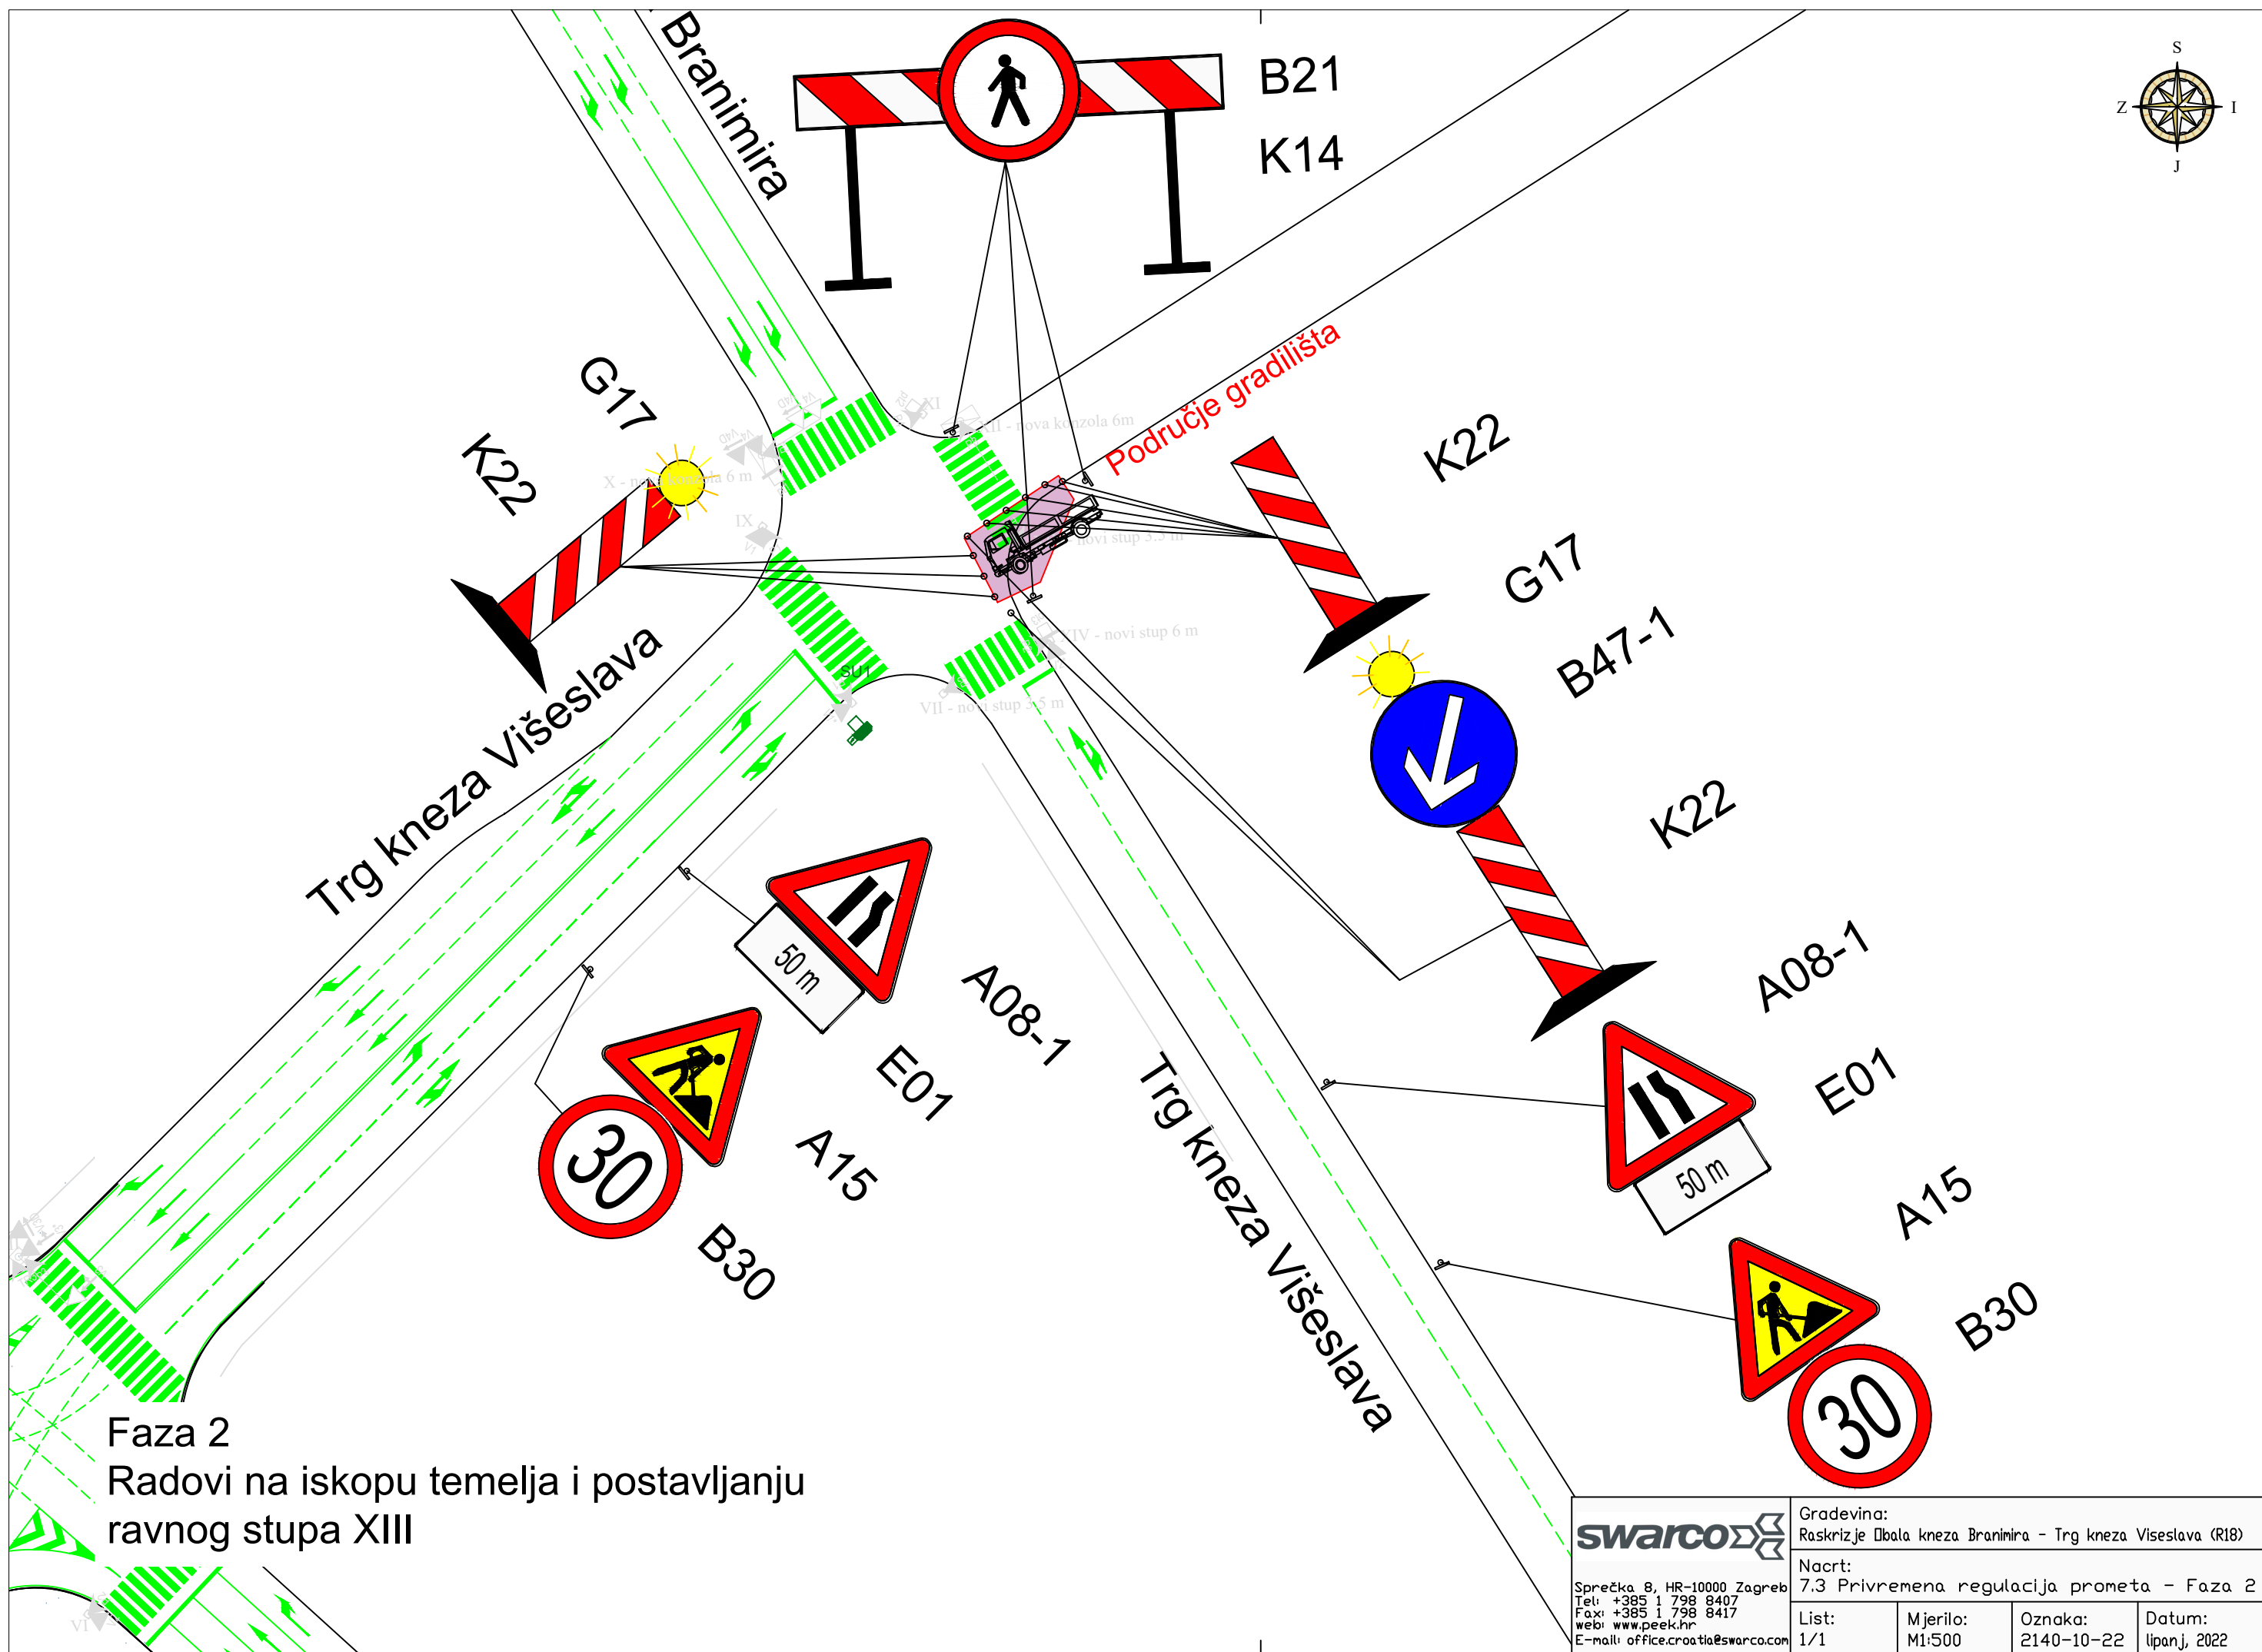

Faza 2
Radovi na iskopu temelja i postavljanju
ravnog stupa XIII




Gradevina:
Raskrizje Obala kneza Branimira - Trg kneza Viseslava (R18)

Nacrt:
7.3 Privremena regulacija prometa - Faza 2

List:	Mjerilo:	Oznaka:	Datum:
1/1	M1:500	2140-10-22	lipanj, 2022

Sprečka 8, HR-10000 Zagreb
Tel: +385 1 798 8407
Fax: +385 1 798 8417
web: www.peak.hr
E-mail: office.croatia@swarco.com

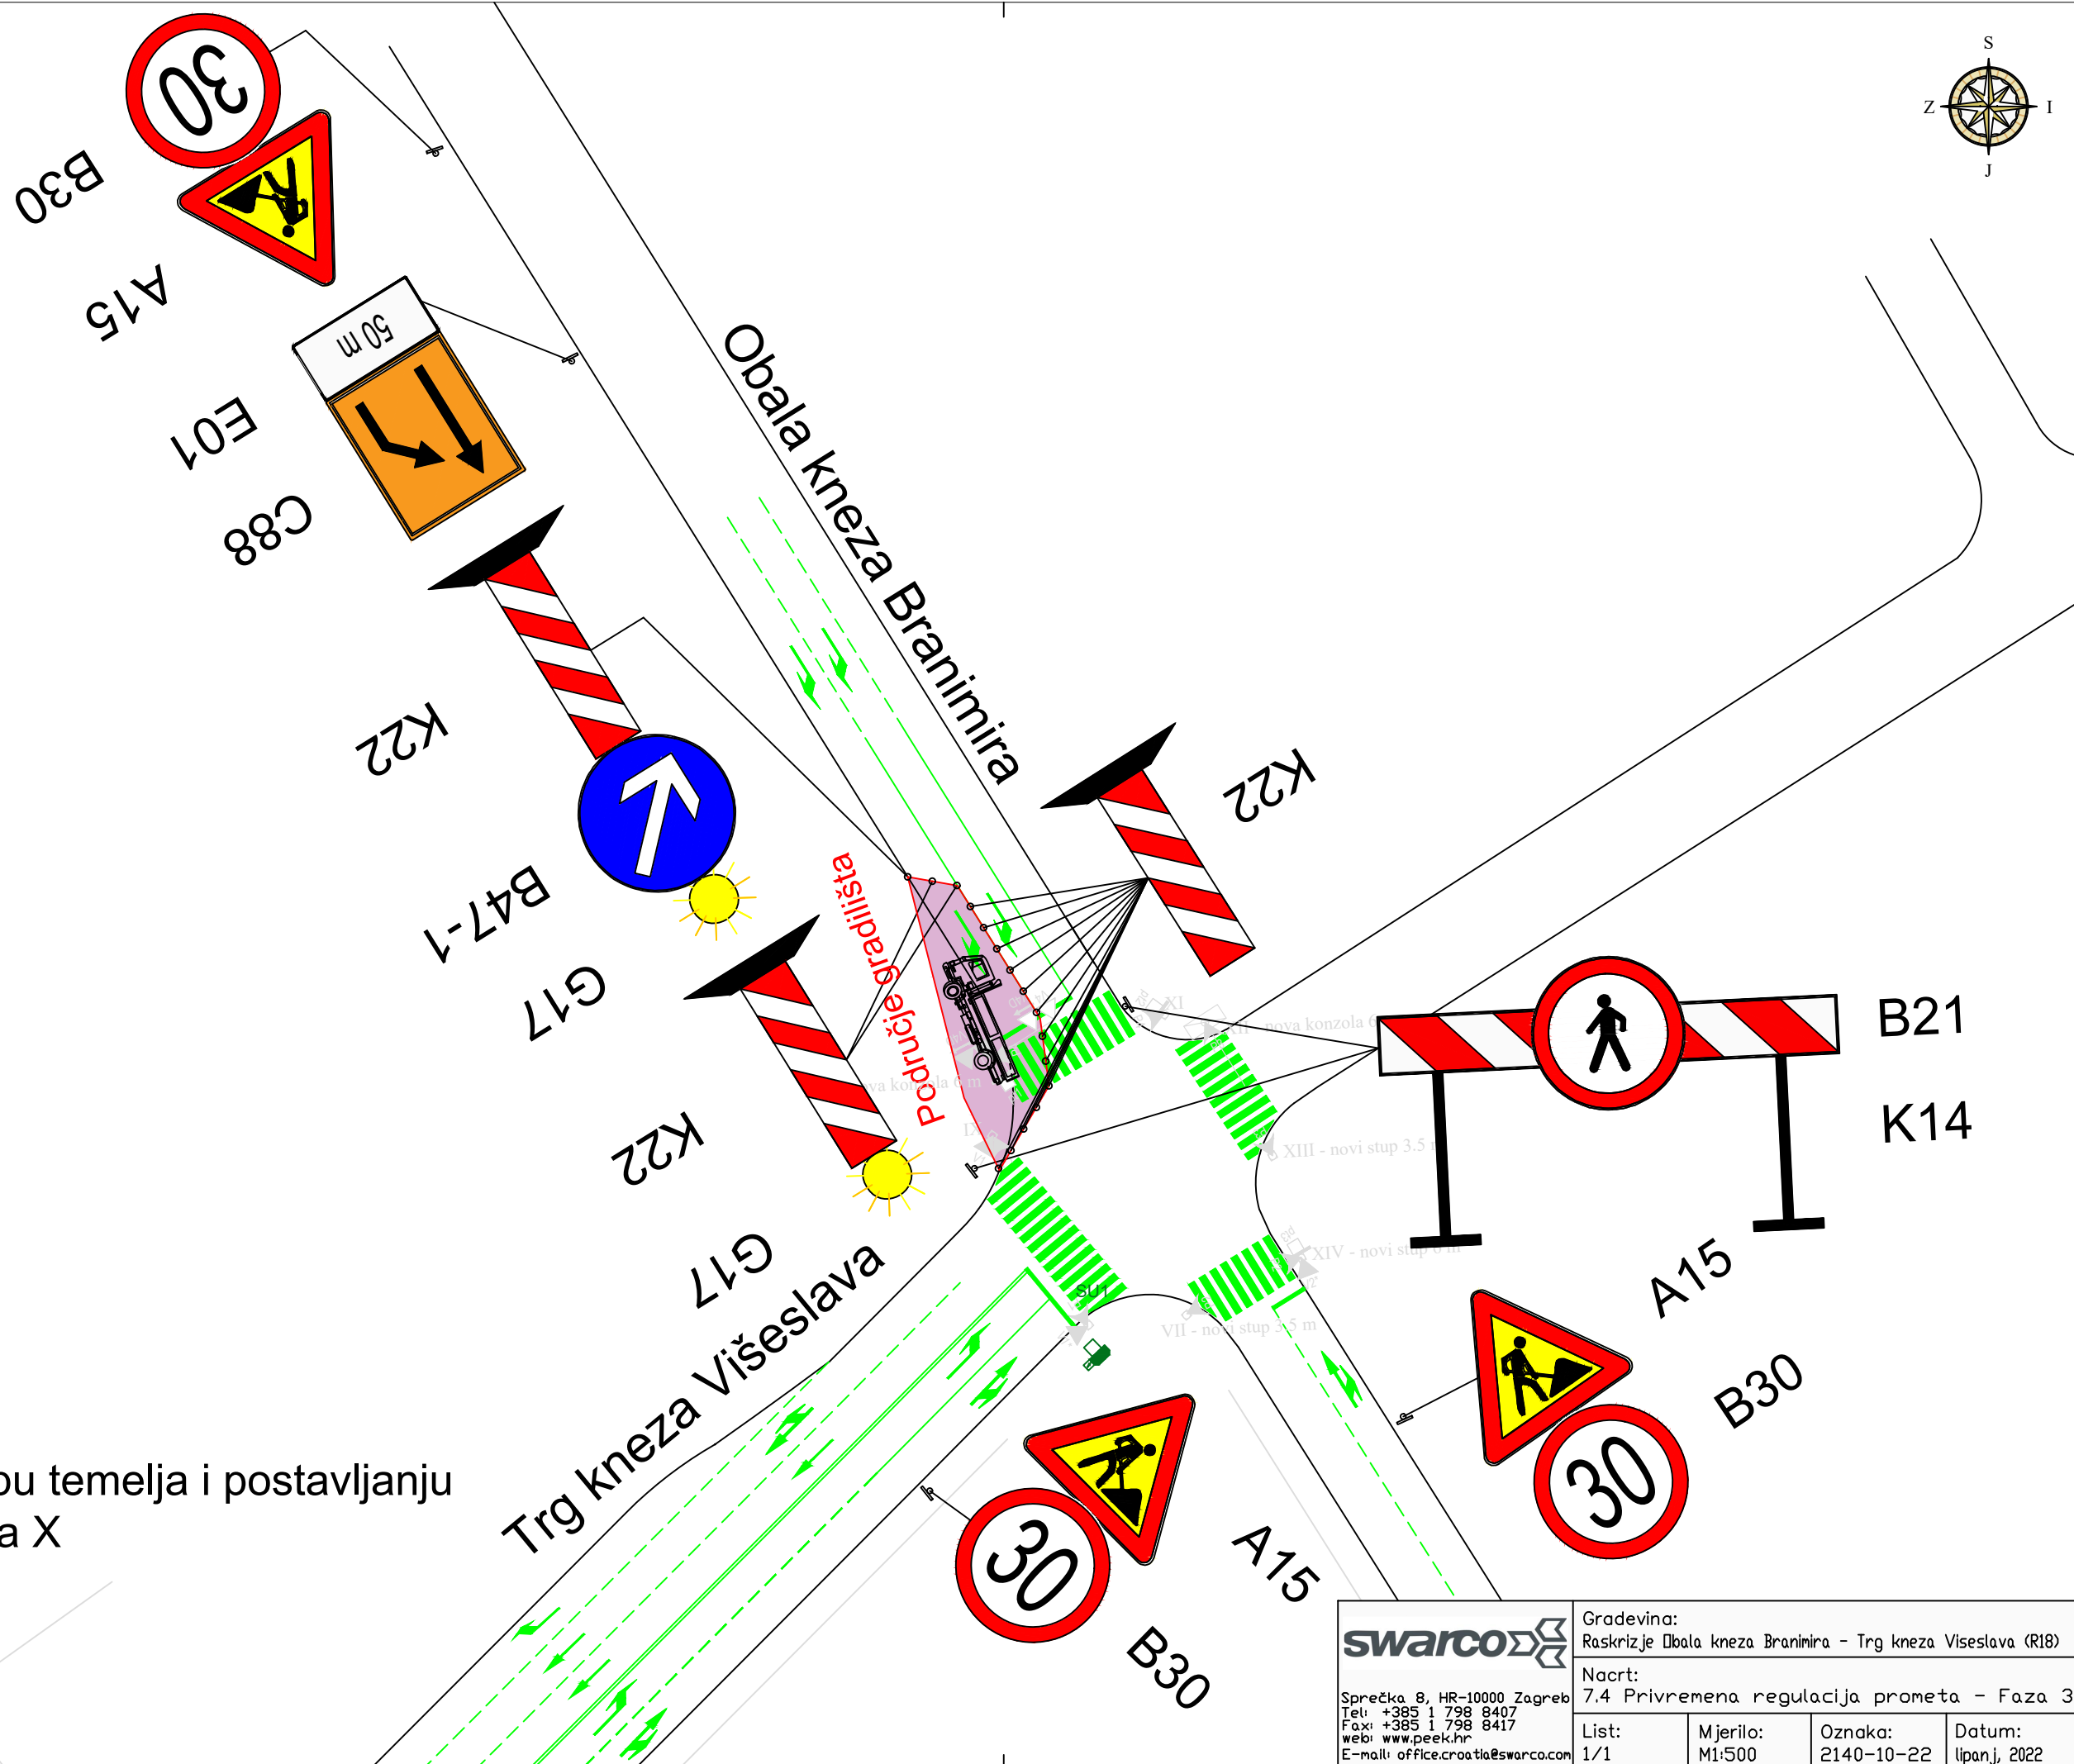


Faza 3

Radovi na iskopu temelja i postavljanju konzolnog stupa X

Sprečka 8, HR-10000 Zagreb
Tel: +385 1 798 8407
Fax: +385 1 798 8417
web: www.peak.hr
E-mail: office.croatia@swarco.com


Nacrt:
7.4 Privremena regulacija prometa - Faza 3

List:	Mjerilo:	Oznaka:	Datum:
1/1	M1:500	2140-10-22	lipanj, 2022

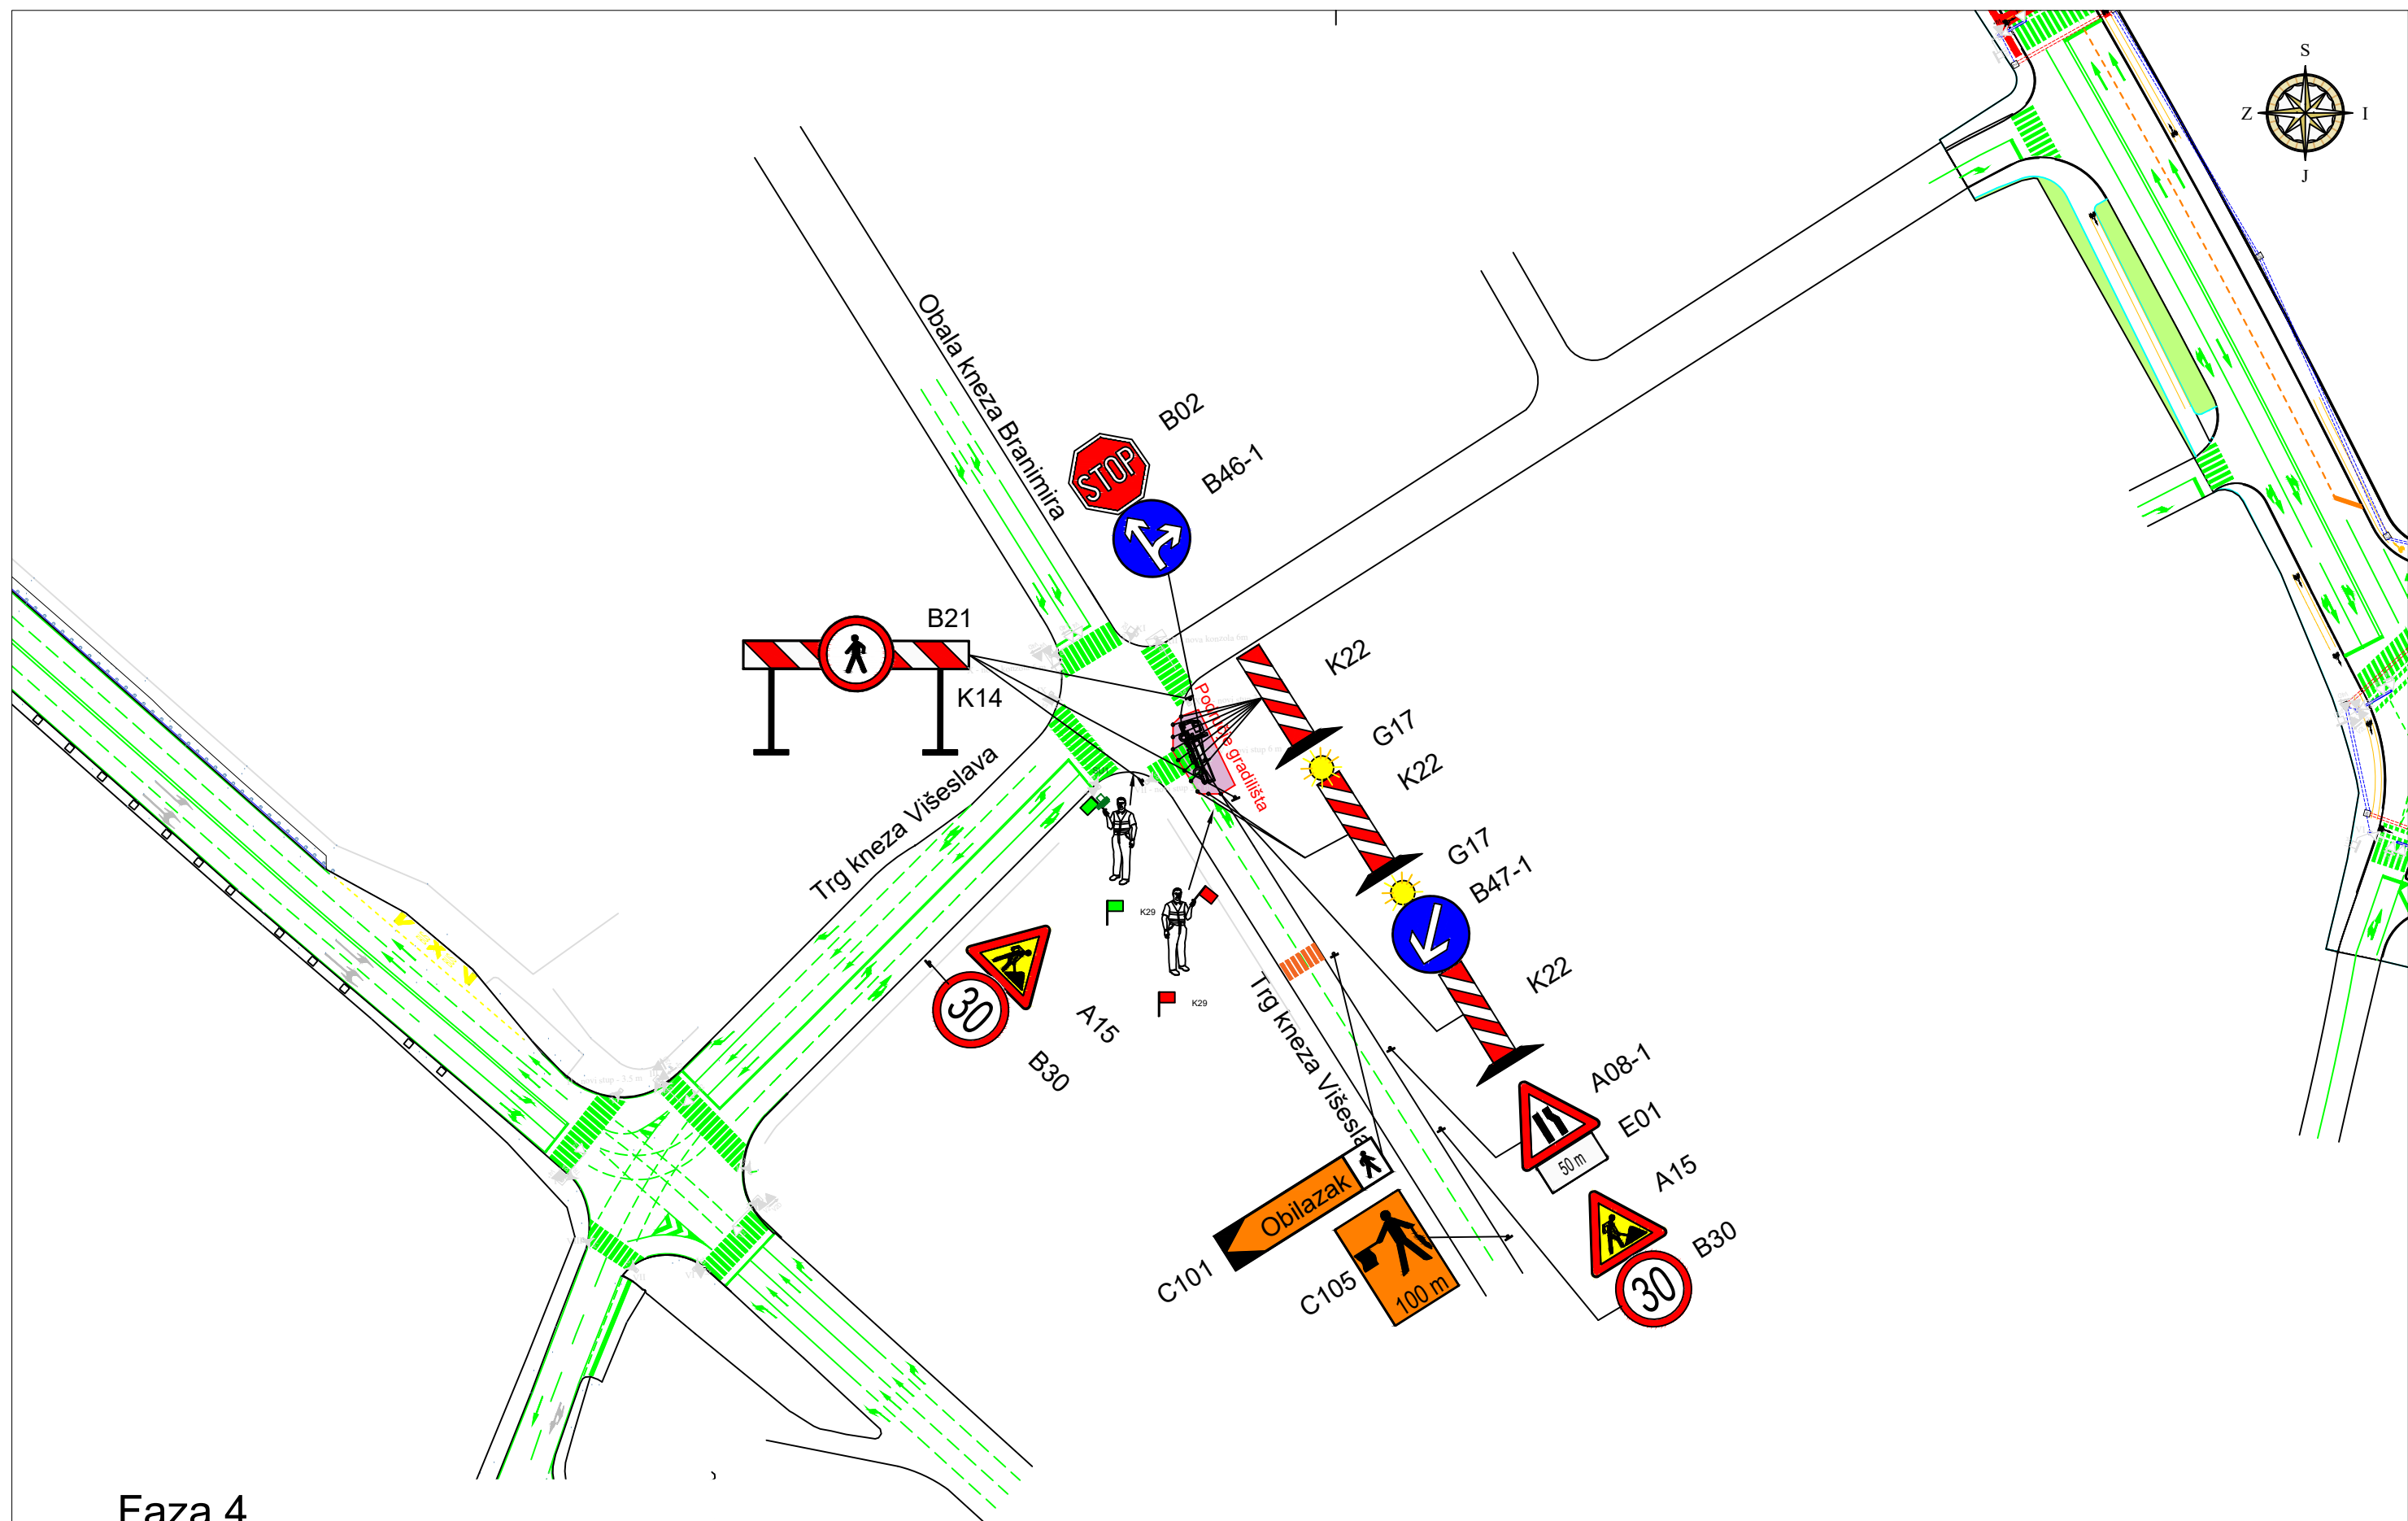


Faza 4
Radovi na iskopu temelja i postavljanju
ravnog stupa XIV

swarco				Gradovina: Raskrizje Obala kneza Branimira - Trg kneza Višeslava (R18)			
Sprečka 8, HR-10000 Zagreb Tel: +385 1 798 8407 Fax: +385 1 798 8417 web: www.peak.hr E-mail: office.croatia@swarco.com				Nacrt: 7,5 Privremena regulacija prometa - Faza 4			
List:		Mjerilo:		Oznaka:		Datum:	
1/1		M1:1000		2140-10-22		lipanj, 2022	

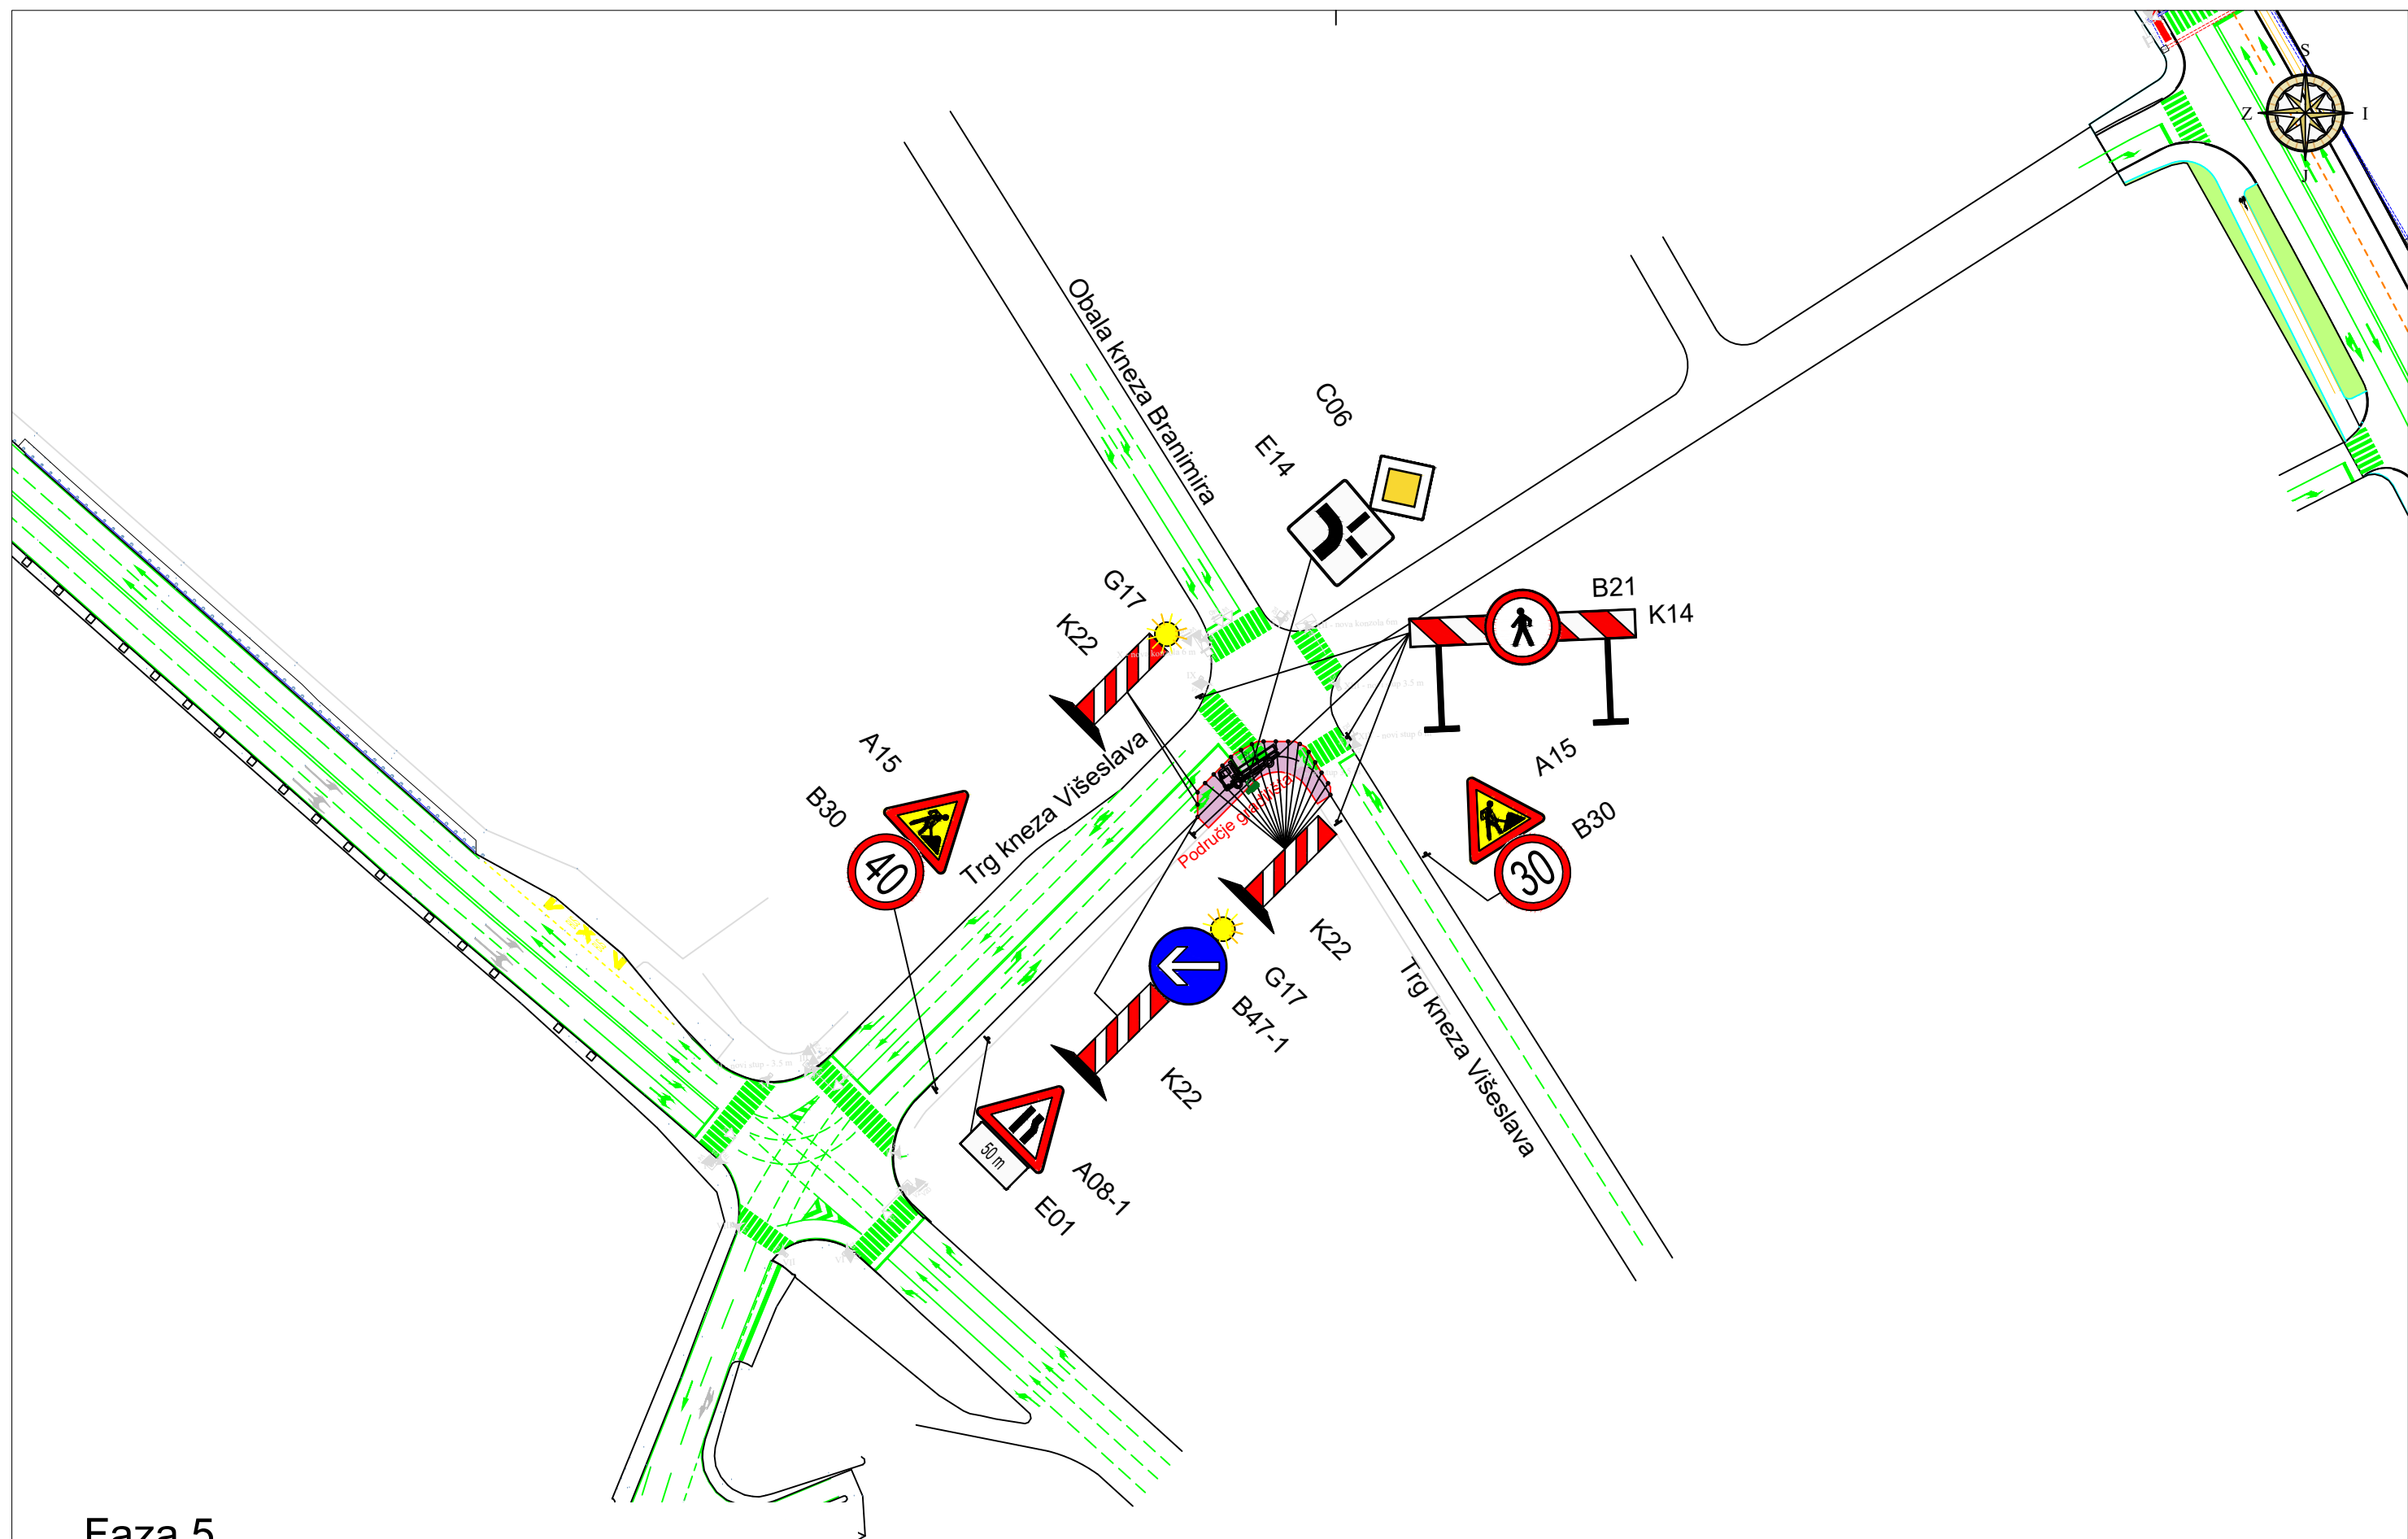

Faza 5
Radovi na iskopu temelja i postavljanju
ravnog stupa VIII

swarco				Gradovina: Raskrizje Obala kneza Branimira - Trg kneza Viseslava (R18)			
Nacrt: 7.6 Privremena regulacija prometa - Faza 5				List: 1/1			
Mjerilo: M1:1000				Oznaka: 2140-10-22			
Datum: lipanj, 2022							


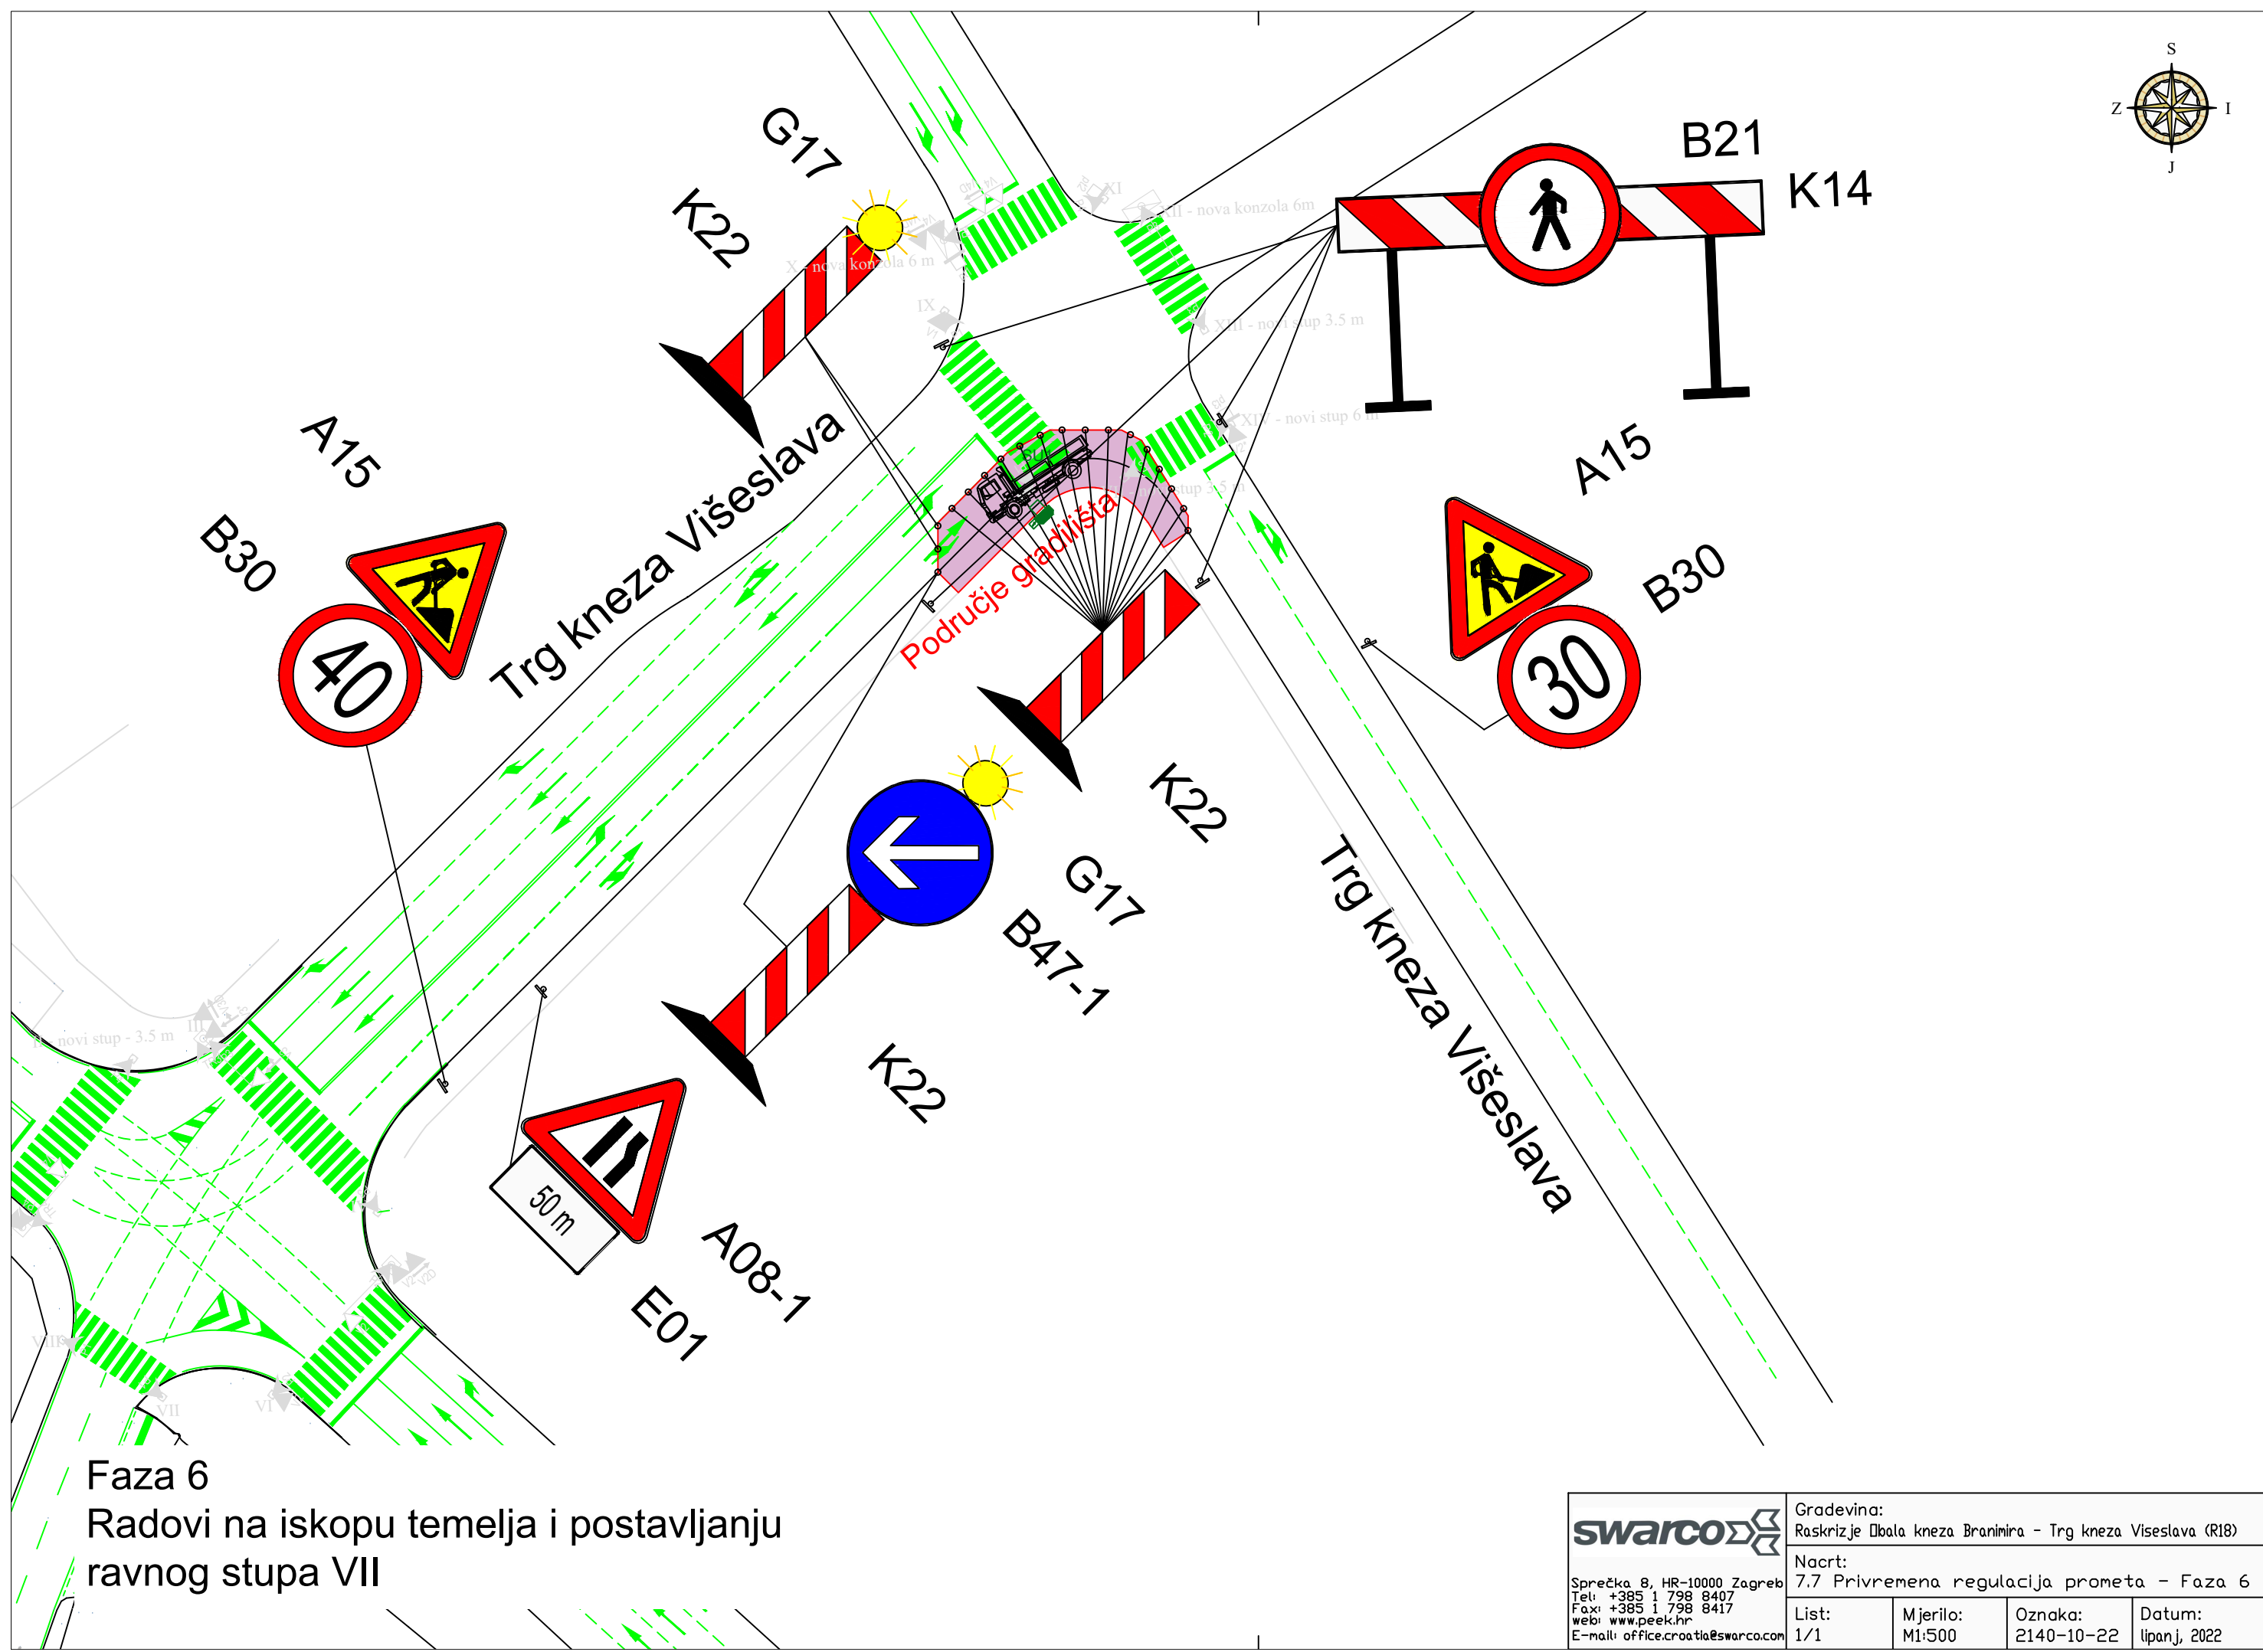


Radovi na iskopu temelja i postavljanju ravnog stupa VII

Sprečka 8, HR-10000 Zagreb
Tel: +385 1 798 8407
Fax: +385 1 798 8417
web: www.peak.hr
E-mail: office.croatia@swarco.com

Nacrt:
7.7 Privremena regulacija prometa - Faza 6

List:	Mjerilo:	Oznaka:	Datum:
1/1	M1:500	2140-10-22	lipanj, 2022

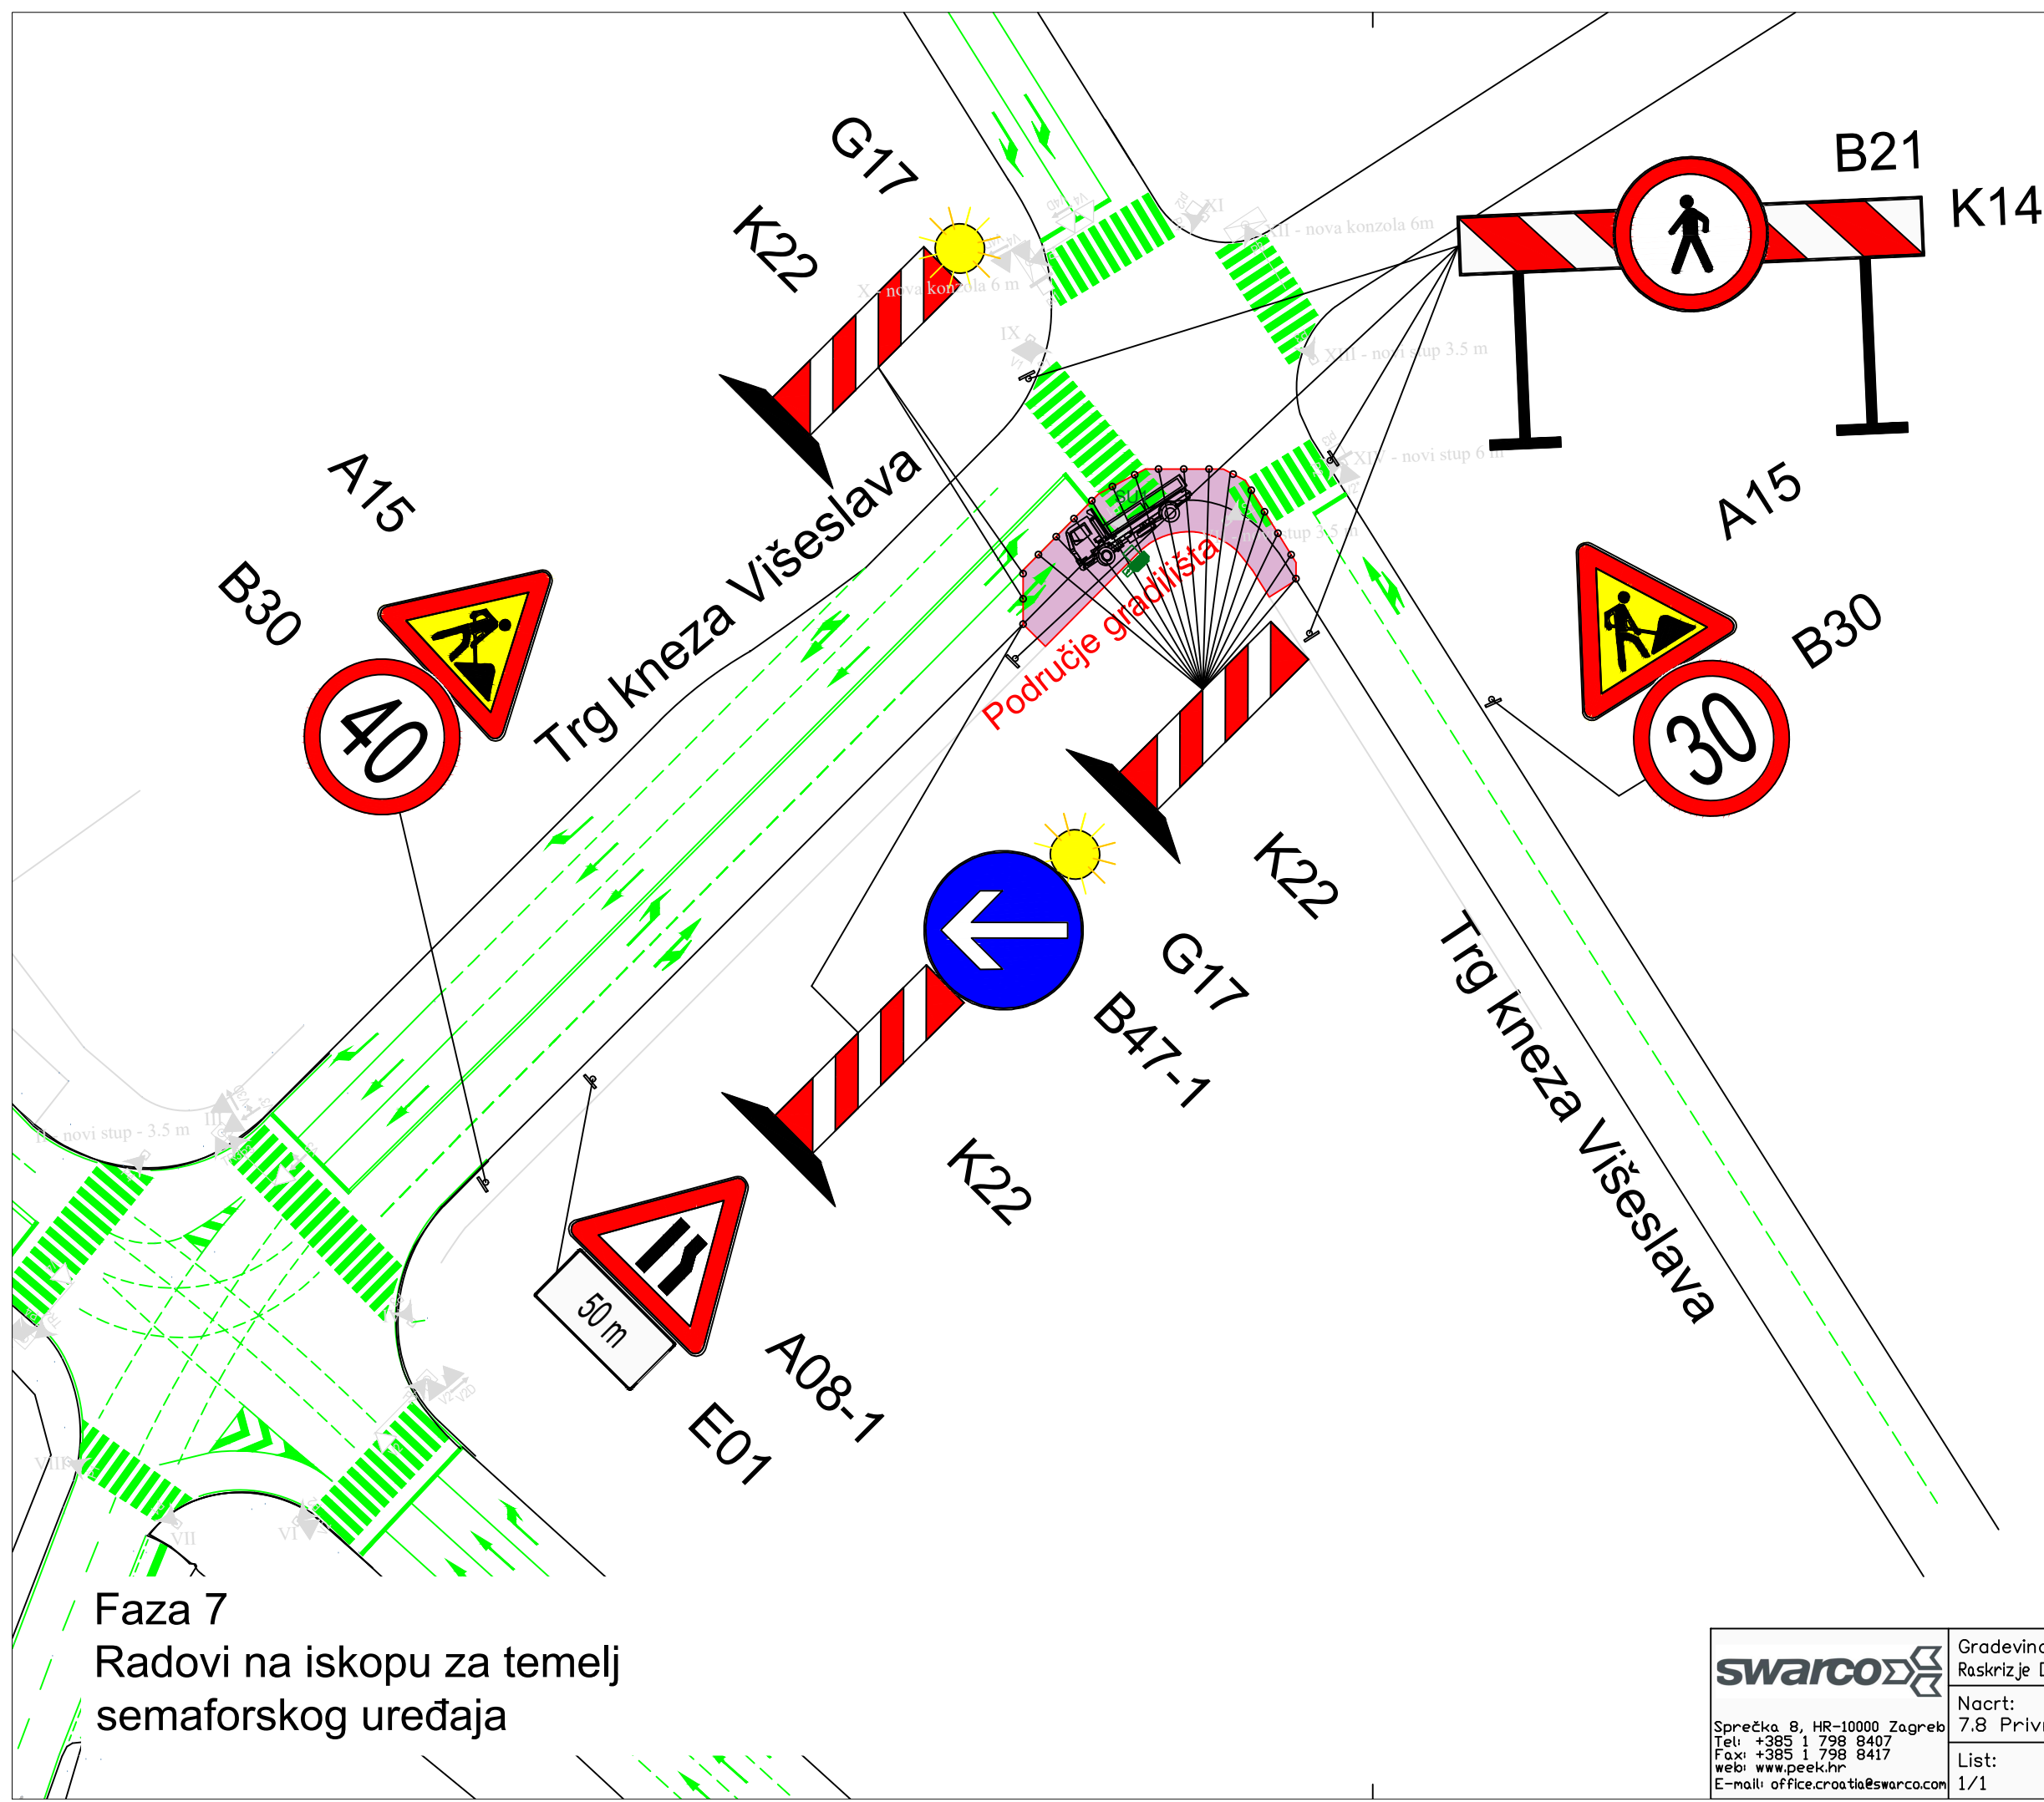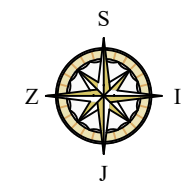

Faza 7
Radovi na iskopu za temelj
semaforiskog uređaja

swarco				Gradovina: Raskrizje Obala kneza Branimira - Trg kneza Viseslava (R18)			
Sprečka 8, HR-10000 Zagreb Tel: +385 1 798 8407 Fax: +385 1 798 8417 web: www.peak.hr E-mail: office.croatia@swarco.com				Nacrt: 7,8 Privremena regulacija prometa - Faza 7			
List: 1/1	Mjerilo: M1:500	Oznaka: 2140-10-22	Datum: lipanj, 2022				

