

# URED OVLAŠTENOG INŽENJERA GRAĐEVINARSTVA

DAVOR ZRNO mag.ing.aedif  
Splitska 47 Zadar  
tel: 023/230 455  
mob: 098/ 940 2458  
e-mail: dzrno@yahoo.com

OIB: 35136188274

MB: 80463134

ŽIRO RAČUN: 2330003-1152484150

IBAN: HR 1123300031152484150

**INVESTITOR:**  
**GRAD ZADAR**  
Narodni trg 1,  
23000 Zadar  
Oib: 09933651854

**LOKACIJA:**  
Franka Lisice bb, 23000 Zadar  
k.č. 7653 k.o. Zadar

**BROJ PROJEKTA:** TD 29/21  
**Z.O.P:** 2921



## **IDEJNI PRIKAZ GRAĐEVINE ZA ISHOĐENJE OBAVIJESTI O JAVNOPRAVNIM TIJELIMA (PREMA PRAVILNIKU O JEDNOSTAVNIM I DRUGIM GRAĐEVINAMA I RADOVIMA)**

VRSTA PROJEKTA:

**IDEJNI PROJEKT**

GLAVNI PROJEKTANT:

**Davor Zrno, mag.ing.aedif**

Ured ovlaštenog inženjera građevinarstva:

Davor Zrno mag.ing.aedif

Zadar, RUJAN, 2021.

## **SADRŽAJ:**

### **A. OPĆI DIO**

- RJEŠENJE O OSINVANJU UREDA OVL.ING. GRAŠEVINARSTVA

### **B. PRIKAZ ZAHVATA**

1. OPIS
2. GRAFIČKI PRILOZI

# A. OPĆI DIO



## REPUBLIKA HRVATSKA

### HRVATSKA KOMORA INŽENJERA GRAĐEVINARSTVA

10000 Zagreb, Ulica grada Vukovara 271

Klasa: UP/I-311-01/12-01/763

Urbroj: 500-03-12-1

Zagreb, 06. prosinca 2012. godine

Na temelju članka 20. Zakona o arhitektonskim i inženjerskim poslovima i djelatnostima u prostornom uređenju i gradnji (Narodne novine, broj 152/08.), a u svezi s člankom 79. Statuta Hrvatske komore inženjera građevinarstva (Narodne novine, broj 52/09.) i člankom 19. Pravilnika o upisima Hrvatske komore inženjera građevinarstva (Skupština Komore od 17. lipnja 2009. godine), rješavajući po zahtjevu koji je podnio **DAVOR ZRNO, OIB 35136188274, mag.ing.aedif., ZADAR, SPLITSKA 47**, za upis u Upisnik ureda za samostalno obavljanje poslova projektiranja i/ili stručnog nadzora građenja Hrvatske komore inženjera građevinarstva, predsjednik Hrvatske komore inženjera građevinarstva donosi

## RJEŠENJE

### **o osnivanju Ureda za samostalno obavljanje poslova projektiranja i stručnog nadzora građenja ovlaštenog inženjera građevinarstva**

1. U Upisnik ureda za samostalno obavljanje poslova projektiranja i/ili stručnog nadzora građenja Hrvatske komore inženjera građevinarstva, upisuje se Ured za samostalno obavljanje poslova projektiranja i stručnog nadzora građenja ovlaštenog inženjera građevinarstva **DAVOR ZRNO, OIB 35136188274, mag.ing.aedif., ZADAR**, pod rednim brojem **763**, s danom upisa **20.12.2012.** godine.
2. Ured za samostalno obavljanje poslova projektiranja i stručnog nadzora građenja ovlaštenog inženjera građevinarstva DAVOR ZRNO, mag.ing.aedif., ZADAR, osniva se danom upisa u Upisnik ureda za samostalno obavljanje poslova projektiranja i/ili stručnog nadzora građenja Hrvatske komore inženjera građevinarstva, a s radom započinje **20.12.2012.** godine. Poslove projektiranja i stručnog nadzora građenja ovlaštenu inženjer dužan je obavljati stvarno i stalno.
3. Poslovno sjedište *Ureda za samostalno obavljanje poslova projektiranja i stručnog nadzora građenja ovlaštenog inženjera građevinarstva DAVOR ZRNO, mag.ing.aedif.,* je na adresi **ZADAR, Splitska 47.**
4. Ured mora imati natpisnu ploču koja se postavlja pored ulaza u zgradu u kojoj je smješten ured. Naziv ureda ispisuje se na natpisnoj ploči četverokutnog oblika, širine 50 cm i visine 30 cm, u materijalu eloksirani aluminij sa folijom. Logotip (znak) Komore tiska se u foliji u dvije boje na svijetlo sivoj podlozi. Tekst natpisne ploče mora biti tiskan u srebrno sivoj boji na antracit podlozi, a tip slova je helvetica.
5. Komora izdaje natpisnu ploču, a DAVOR ZRNO, mag.ing.aedif. snosi trošak korištenja natpisne ploče, koji jednokratno uplaćuje u korist računa Hrvatske komore inženjera građevinarstva. Natpisna ploča vlasništvo je Komore.
6. Komora izdaje pečat i iskaznicu ovlaštenog inženjera građevinarstva, koje su vlasništvo Komore.

7. Matični broj Ureda: **80463134**
8. Šifra djelatnosti Ureda je: **71.12. - Inženjerstvo i s njim povezano tehničko savjetovanje**
9. Skraćeni naziv Ureda je: **URED OVLAŠTENOG INŽENJERA GRAĐEVINARSTVA ZRNO DAVOR**

### Obrazloženje

DAVOR ZRNO, mag.ing.aedif., podnio je Hrvatskoj komori inženjera građevinarstva aktom od 06.12.2012. godine, Zahtjev za osnivanje Ureda za samostalno obavljanje poslova projektiranja i stručnog nadzora građenja ovlaštenog inženjera građevinarstva.

U skladu s člankom 19. Zakona o arhitektonskim i inženjerskim poslovima i djelatnostima u prostornom uređenju i gradnji, između ostalih i ovlašteni inženjer građevinarstva može poslove projektiranja i/ili stručnog nadzora građenja obavljati samostalno u vlastitom uredu, zajedničkom uredu, projektantskom društvu ili drugoj pravnoj osobi registriranoj za tu djelatnost. Ovlašteni inženjer građevinarstva koji obavlja poslove projektiranja i/ili stručnog nadzora građenja samostalno u vlastitom uredu te poslove može obavljati pod uvjetom da nije u radnom odnosu kod drugog poslodavca i može imati samo jedan ured.

Osoba registrirana za djelatnost projektiranja i/ili stručnog nadzora dužna je u obavljanju tih poslova poštivati odredbe posebnih zakona, te osigurati da obavljanje poslova projektiranja i/ili stručnog nadzora bude u skladu s temeljnim načelima i pravilima struke i odgovorna je da projekt ili dio projekta kojeg je izradila odgovara propisanim zahtjevima. Prethodno navedene poslove ovlašteni inženjer građevinarstva mora obavljati stvarno i stalno.

U članku 20. prethodno navedenog Zakona, propisano je da ovlašteni inženjer građevinarstva stječe pravo na samostalno obavljanje poslova projektiranja i/ili stručnog nadzora građenja upisom u Imenik ovlaštenih inženjera građevinarstva Hrvatske komore inženjera građevinarstva.

Ured za samostalno obavljanje poslova projektiranja i stručnog nadzora građenja, osniva se upisom u Upisnik ureda za samostalno obavljanje poslova projektiranja i/ili stručnog nadzora građenja Hrvatske komore inženjera građevinarstva.

Uvidom u dostavljenu dokumentaciju Odbor za upis Hrvatske komore inženjera građevinarstva utvrdio je da podnositelj Zahtjeva za osnivanje Ureda za samostalno obavljanje poslova projektiranja i stručnog nadzora građenja ovlaštenog inženjera građevinarstva, udovoljava uvjetima koji su propisani Zakonom o arhitektonskim i inženjerskim poslovima i djelatnostima u prostornom uređenju i gradnji, Statutom Hrvatske komore inženjera građevinarstva i Pravilnikom o upisima Hrvatske komore inženjera građevinarstva. Uvidom u dostavljenu dokumentaciju imenovanog i potpisanom Izjavom razvidno je da DAVOR ZRNO, mag.ing.aedif., nije u radnom odnosu kod drugog poslodavca i da će poslove obavljati samo u jednom Uredu.

Uvidom u službenu evidenciju Hrvatske komore inženjera građevinarstva utvrđeno je da je DAVOR ZRNO, mag.ing.aedif., upisan u Imenik ovlaštenih inženjera građevinarstva Hrvatske komore inženjera građevinarstva pod rednim brojem **4763**, s danom upisa 13.03.2012. godine, te je s tog osnova stekao pravo na samostalno obavljanje poslova projektiranja i/ili stručnog nadzora građenja.

Ured za samostalno obavljanje poslova projektiranja i stručnog nadzora građenja ovlaštenog inženjera građevinarstva, osnovan je upisom u Upisnik ureda za samostalno obavljanje poslova projektiranja i/ili stručnog nadzora građenja Hrvatske komore inženjera građevinarstva, s **danom 20.12.2012. godine, pod rednim brojem 763.**

Uredu je Državni zavod za statistiku dodijelio Matični broj ureda, u skladu s Odlukom o sadržaju i načinu vođenja registra ovlaštenih organizacija.

Uredu je u skladu s Nacionalnom klasifikacijom djelatnosti dodjeljena pripadajuća šifra djelatnosti, za samostalnu djelatnost inženjera u graditeljstvu 71.12. - Inženjerstvo i s njim povezano tehničko savjetovanje.

Ured će poslovati pod skraćenim nazivom: *URED OVLAŠTENOG INŽENJERA GRAĐEVINARSTVA ZRNO DAVOR*, te će se isti upisati u "Inženjersku iskaznicu" i "pečat" koje izdaje Komora na svoj trošak i isti su vlasništvo Komore.

Pečat ovlaštenog inženjera građevinarstva može se koristiti samo na projektima i drugoj dokumentaciji u okviru obavljanja poslova projektiranja i stručnog nadzora građenja, koje je sam izradio u samostalnom Uredu, odnosno koja je izrađena pod njegovim vodstvom i isti se ne može koristiti u druge svrhe, odnosno u svrhu redovitog poslovanja Ureda.

Ovlašteni inženjer građevinarstva koji obavlja poslove projektiranja i stručnog nadzora građenja samostalno u vlastitom uredu, dužan je za redovito poslovanje imati poseban pečat Ureda kojega sam izrađuje o svom trošku.

U članku 88. Statuta Hrvatske komore inženjera građevinarstva propisano je da ovlašteni inženjer građevinarstva koji poslove projektiranja i/ili stručnog nadzora građenja obavlja samostalno u vlastitom uredu, zajedničkom uredu ili projektantskom društvu, dužan je imati ploču ureda odnosno društva istaknutu pored ulaza u zgradu u kojoj su smješteni. Ploču ureda odnosno društva izdaje Komora i ista je vlasništvo Komore.

Oblik i obvezatni sadržaj natpisne ploče utvrdila je Skupština Hrvatske komore inženjera građevinarstva. Trošak korištenja natpisne ploče snosi DAVOR ZRNO, mag.ing.aedif., koji jednokratno uplaćuje iznos od 850,00 kn (slovima: osamstopeideset kuna) u korist računa Hrvatske komore inženjera građevinarstva broj: 2360000-1102087559.

Sukladno svemu prethodno iznesenom, riješeno je kao u izreci ovoga Rješenja.

Naknada za administrativne troškove u iznosu od 250,00 kn (slovima: dvjestopeideset kuna) po Tar. br. 2. Odluke o iznosu naknade za administrativne troškove, uplaćena je u korist računa Hrvatske komore inženjera građevinarstva.

#### **Pouka o pravnom lijeku:**

Protiv ovog Rješenja žalba nije dopuštena, ali se može pokrenuti upravni spor podnošenjem tužbe Upravnom sudu Republike Hrvatske, u roku od 30 dana od primitka ovog Rješenja.

  
Predsjednik  
Hrvatske komore inženjera građevinarstva  
**Zvonimir Sever, dipl.ing.građ.**

#### **Dostaviti:**

1. **DAVOR ZRNO**, Splitska 47, 23000 Zadar
2. Područna služba HZMO područni ured Zadar, Šimuna Kožičića-Benje 2, 23000 Zadar
3. HZZO područni ured Zadar, Šimuna Kožičića-Benje 2, 23000 Zadar
4. Područni ured Porezne uprave Zadar, Ante Starčevića 9, 23000 Zadar
5. U Zbirku isprava Komore
6. Pismohrana Komore
7. Povrat potvrde o izvršenoj dostavi uz točke 1. do 4.

## **B. PRIKAZ ZAHVATA**

## OPIS ZAHVATA

### 1.1. PROJEKTNI ZADATAK:

Na temelju zahtjeva investitora Grad Zadar, Ured ovl. inž. građ. Davor Zrno mag.ing.aedif. pristupio je izradi idejnog rješenja koncipiranom prema pravilniku o jednostavnim i drugim građevinama za projekt sanacije mrtvačnice i servisnih prostora Gradskog groblja Zadar na k.č. 7653 k.o. Zadar, u svrhu ishoda informacije o javnopravnim tijelima. Projektirana zgrada je Prizemnica.

### 1.2. LOKACIJA:

Prikazan je projektirani zahvat na predmetnoj građevini koja se nalazi u sklopu građevina na gradskom groblju na k.č. 7653; k.o. Zadar

### 1.3. ARHITEKTONSKO RJEŠENJE ZGRADE

Projektom je predviđena obnova sanitarnog čvora, sanacija servisnih prostorija zgrade mrtvačnice, sanacija ravnog krova zgrade mrtvačnice te sitniji popravci na trijemu i vertikalnoj komunikaciji, stubišta, kao i ugradnja podizne rampe za osobe smanjene pokretljivosti. Projektiranim zahvatom ne mijenjanju se lokacijski uvjeti.

### 1.4. KONSTRUKCIJA:

Projektom nisu planirani zahvati na konstrukciji.

### 1.5. ZAVRŠNA OBRADA:

Na vanjskim zidovima i fasadi nisu predviđeni zahvati, osim djelomičnog čišćenja postojeće fasade.

Unutarnji zidovi i stropovi s unutrašnje strane će se ožbukati vapneno cementnim mortom i oličiti disperzivnim bojama.

Zidovi sanitarnih čvorova obložiti će se ker. pločicama do visine 2,4m a u kuhinji pojas visine 80cm s dnom na 80cm od gotovog poda.

Na ravnom krovu će se sanirati postojeći krov u slijedećim slojevima:

- betonske ploče na gumenoj podlošci
- Geotekstil 300 gr/m<sup>2</sup>
- Hidroizol. membrana (kao Ecoséal)
- armirano cementi estrih d=5 cm
- PE folija- razdjelni sloj
- XPS (kao STYRODUR) d=10 cm
- Geotekstil 300 gr/m<sup>2</sup>
- parna brana (rezervna hidroizolacija)
- beton za pad(debljina od 8-16 cm)

Na podove u prostorijama sanitarnog čvora, kuhinje i garderobe koji su predmet zahvata u prizemlju, položiti će se slojevi „plivajućeg poda“ i završna obloga.



#### 1.6. VANJSKA I UNUTRAŠNJA STOLARIJA:

Predviđa se ugradnja unutarnje stolarije: vrata od drvne građe (borove, smrekove, jelove), vratna krila puna glatka, rubovi od masivnog drveta, obostrano furnirana, dovratnici futter.


#### 1.7. INSTALACIJE:

U sanitarnim čvorovima obnovit će se instalacija vodovoda, odvodnje,

Sastavio:

Davor Zrno, mag.ing.aedif

## GRAFIČKI PRILOZI

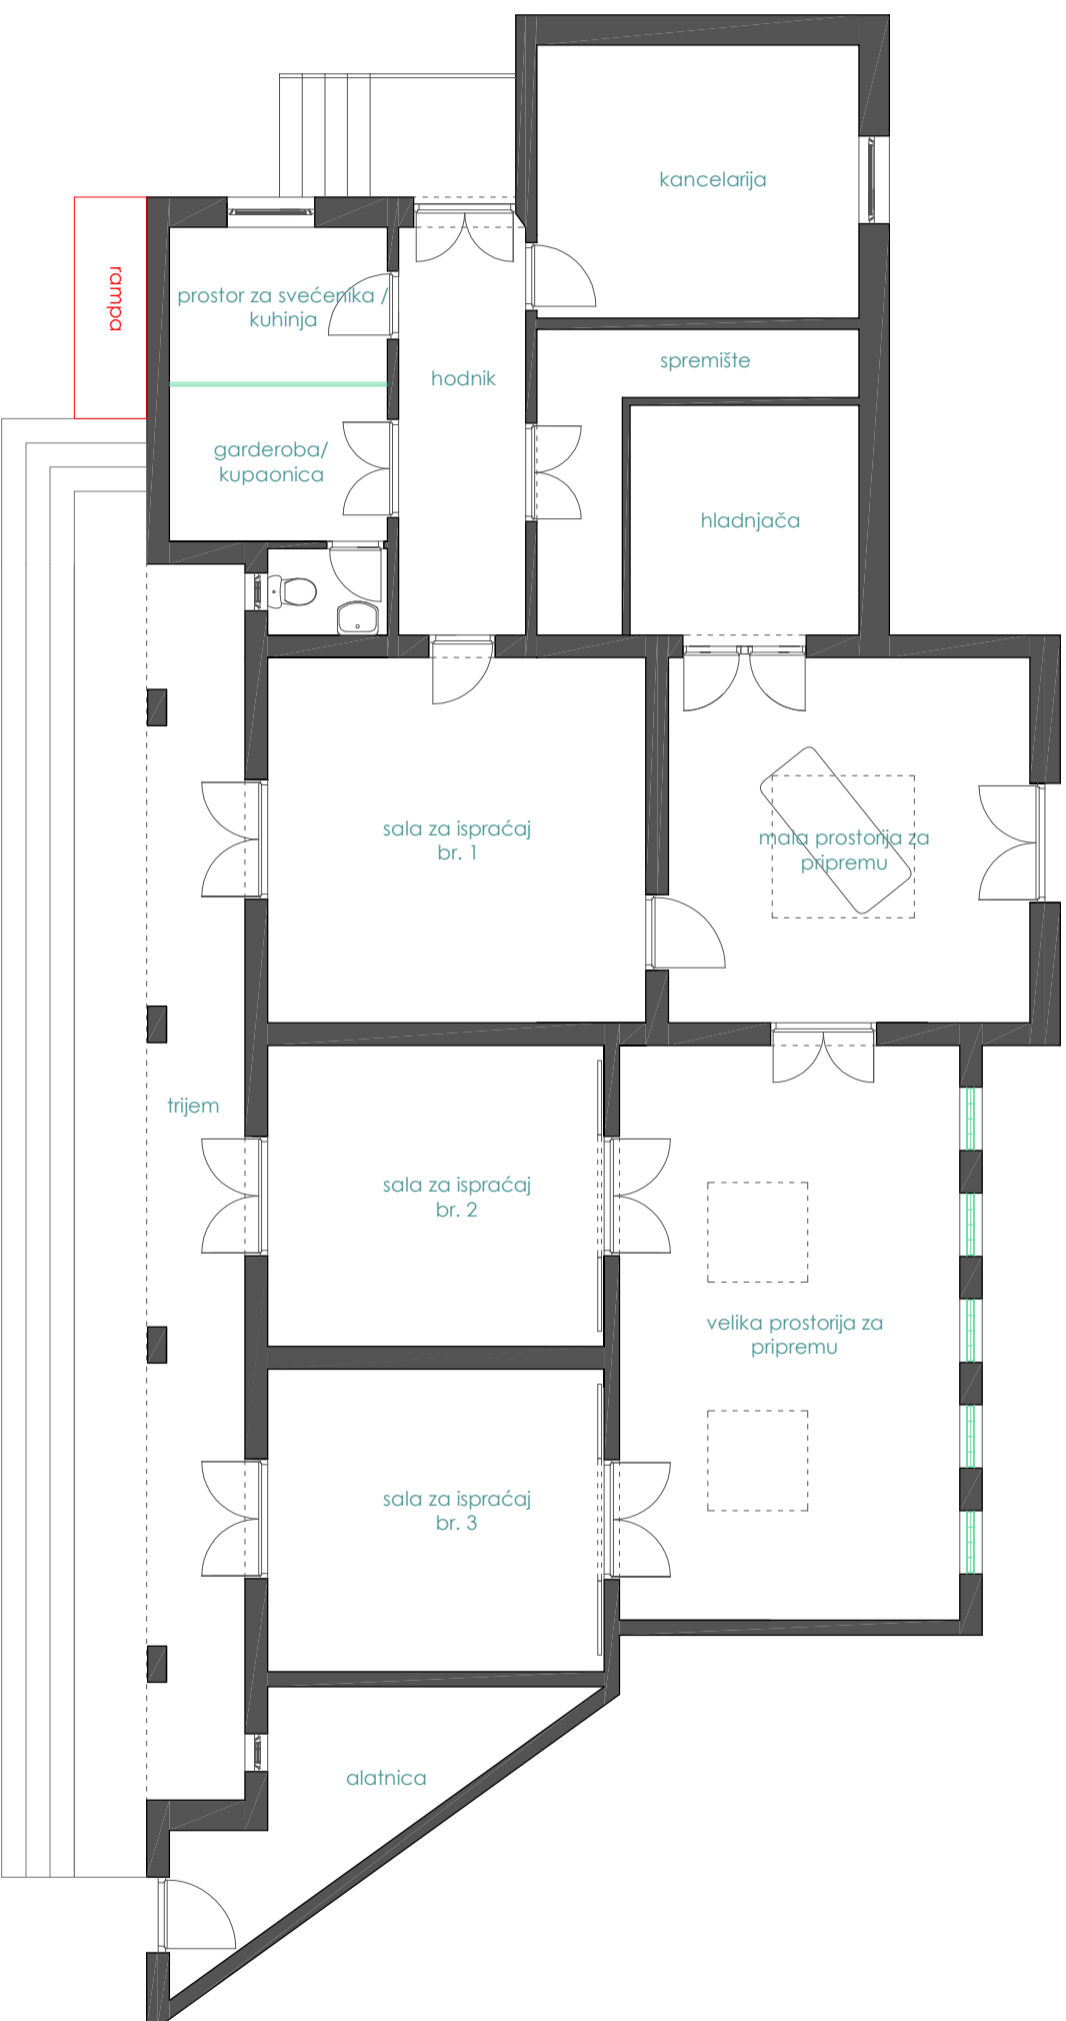

URED OVLAŠTENOG INŽENJERA GRADEVINARSTVA


INVESTOR	GRAD ZADAR
GRADEVINA/ LOKACIJA	MRTVAČNICA - GRADSKO GROBLJE ZADAR
GLAVNI PROJEKTANT	DAVOR ZRNO, mag.ing.aedif G 4763
PROJEKTANT	TOMISLAV KUKAVICA, dipl.ing.arh
SURADNIK	
SURADNIK	
OZNAKA PROJEKTA	TD- 29/21 DATUM 09/21
FAZA	GLAVNI PROJEKT
SADRŽAJ	TLOCRT PRIZEMLJA - POSTOJEĆE STANJE
MJERILO 1:100	
LIST 1	

Davor Zrno mag.ing.aedif  
 Splitska 47 23000 Zadar

HRVATSKA KOLEGIJA INŽENJERA GRADEVINARSTVA  
 Davor Zrno  
 mag.ing.aedif  
 Ovlašten inženjer građevinarstva G 4763



# REKONSTRUKCIJA: SANITARIJE/GARDEROBA/ KANCELARIJA MJ 1:50

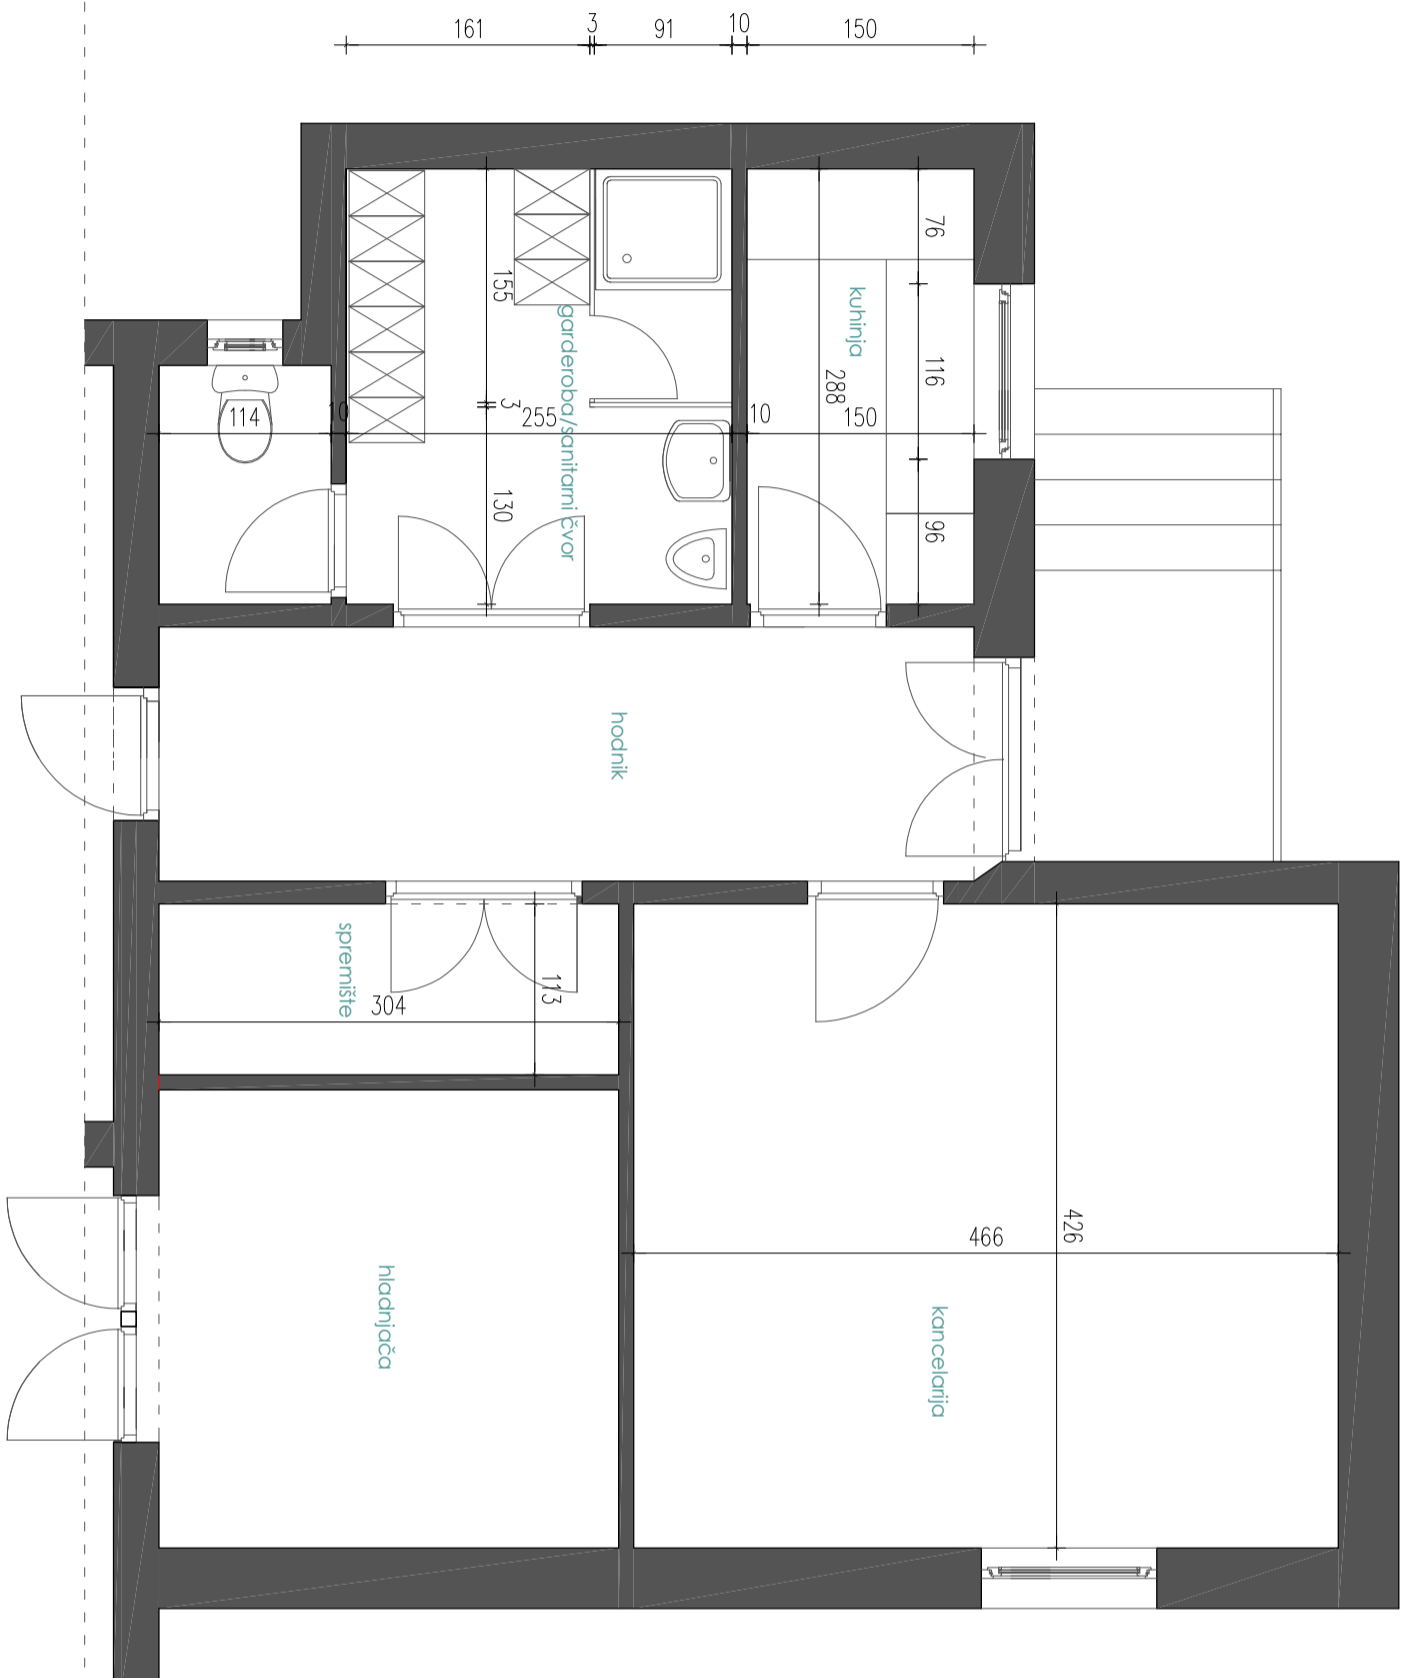

## URED OVLAŠTENOG INŽENJERA GRADEVINARSTVA

INVESTOR	GRAD ZADAR
GRADEVINA/LOKACIJA	MRTVAČNIČKA - GRADSKO GROBLJE ZADAR
GLAVNI PROJEKTANT	DAVOR ZRNO, mag.ing.aedif G 4763
PROJEKTANT	TOMISLAV KUKAVICA, dipl.ing.arh
SURADNIK	
SURADNIK	
OZNAKA PROJEKTA	TD-29/21 DATUM 09/21
FAZA	GLAVNI PROJEKT
SADRŽAJ	TLOCRT PRIZEMLJA - REKONSTRUKCIJA

*Davor Zrno*  
HRVATSKA KONGREGACIJA INŽENJERSTVA  
Davor Zrno  
mag.ing.aedif  
Ovlašten inženjer građevinarstva  
G 4763