


PLAN ZAŠTE OD POŽARA ZA GRAD ZADAR I OPĆINE POLIČNIK, BIBINJE I ZEMUNIK DONJI

GRAD ZADAR

Grafički prilog 3a.2

Pregled energetskeg sustava dalekovoda i transformatorske stanice, plinovodi

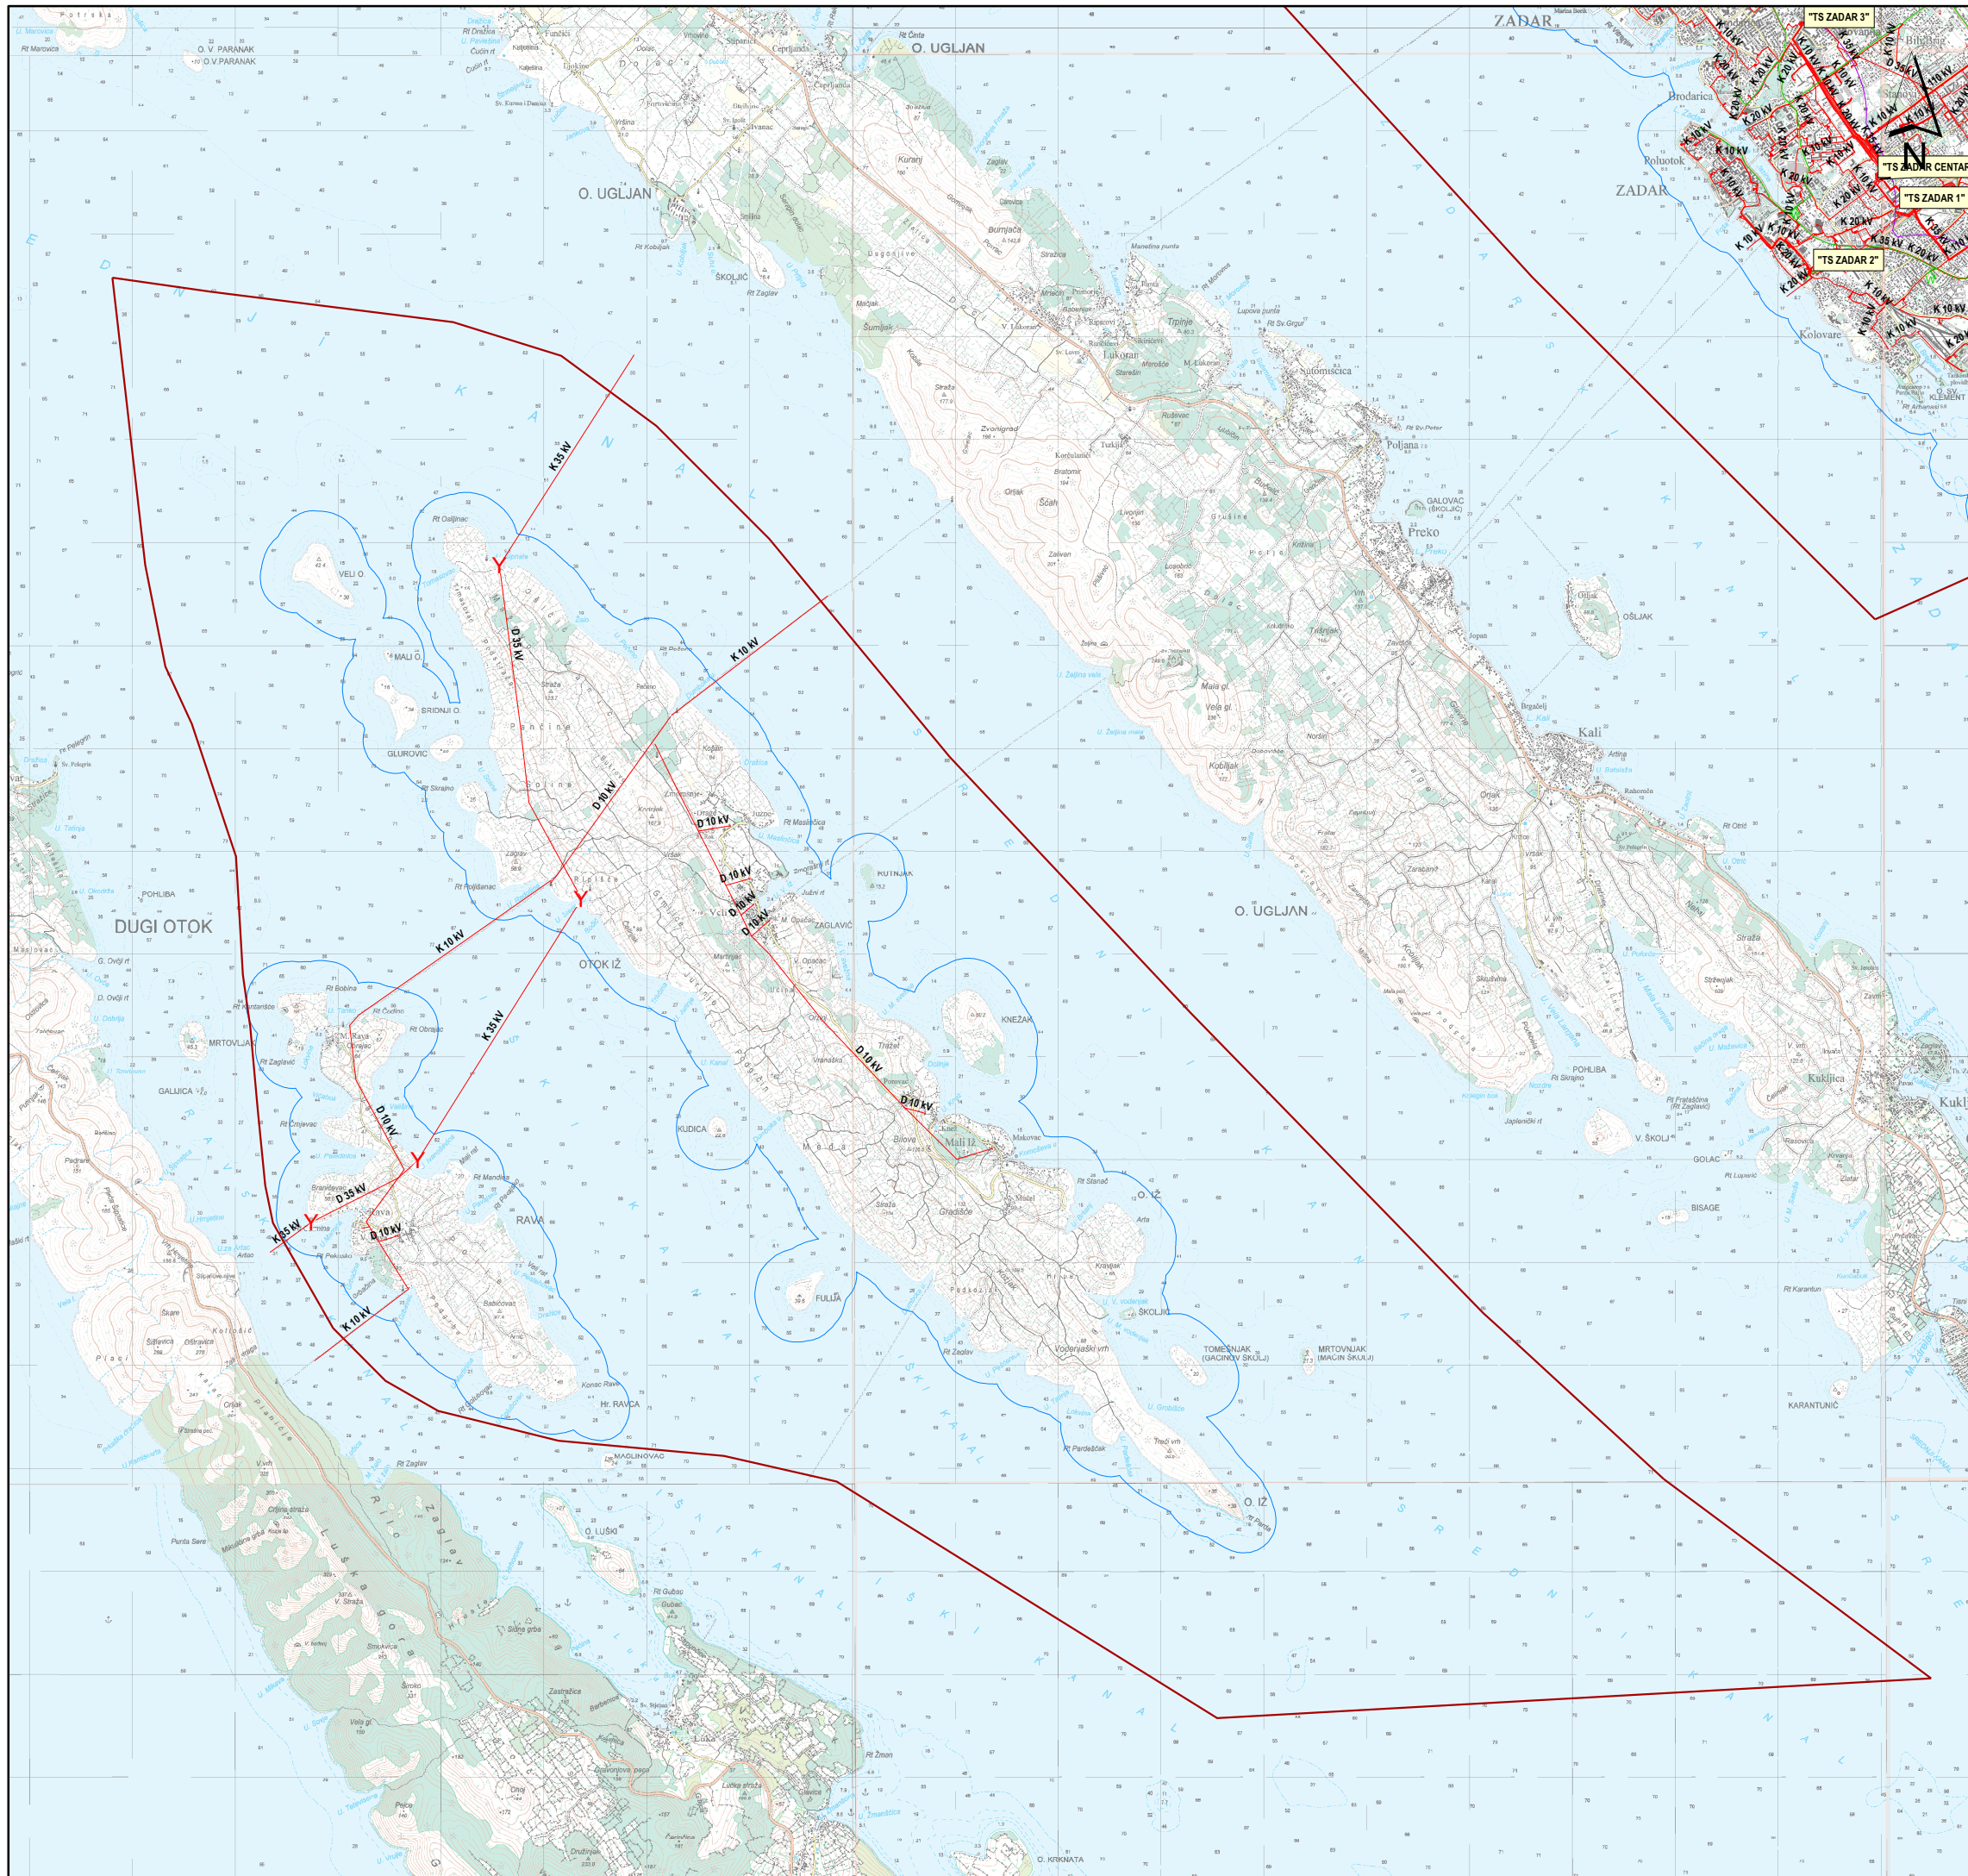

GRANICE

- granica Grada
- prostor ograničenja 1000 m pojas kopna
- prostor ograničenja 300 m pojas mora

ENERGETSKI SUSTAV

PROIZVODNJA I CIJEVNI TRANSPORT NAFTE I PLINA

- skladište; ukapljeni naftni plin - UP
- plinovod - magistralni
- plinovod - lokalni
- mjerno redukcijaska stanica
- redukcijaska stanica

ELEKTROENERGETIKA

Proizvodni uređaji

- solarna elektrana - planirana zona
- rasklopno postrojenje
- rasklopno postrojenje - planirano

Transformatorska i rasklopna postrojenja

- TS 110/35 kV
- TS 110/35 kV - planirana
- TS 35/10 kV
- TS 35/10 kV - planirana
- TS 20/10/04 kV
- TS 20/10/04 kV - planirana

Elektroprijenosni uređaji

- dalekovod 2x110 kV - planirani
- dalekovod/kabel 110 kV
- dalekovod/kabel 110 kV - planirani
- dalekovod/kabel 110 kV - planirani
- dalekovod/kabel 35 kV
- dalekovod/kabel 35 kV - planirani
- dalekovod/kabel 20 kV
- dalekovod/kabel 20 kV
- dalekovod/kabel 10 kV
- dalekovod/kabel 10 kV