


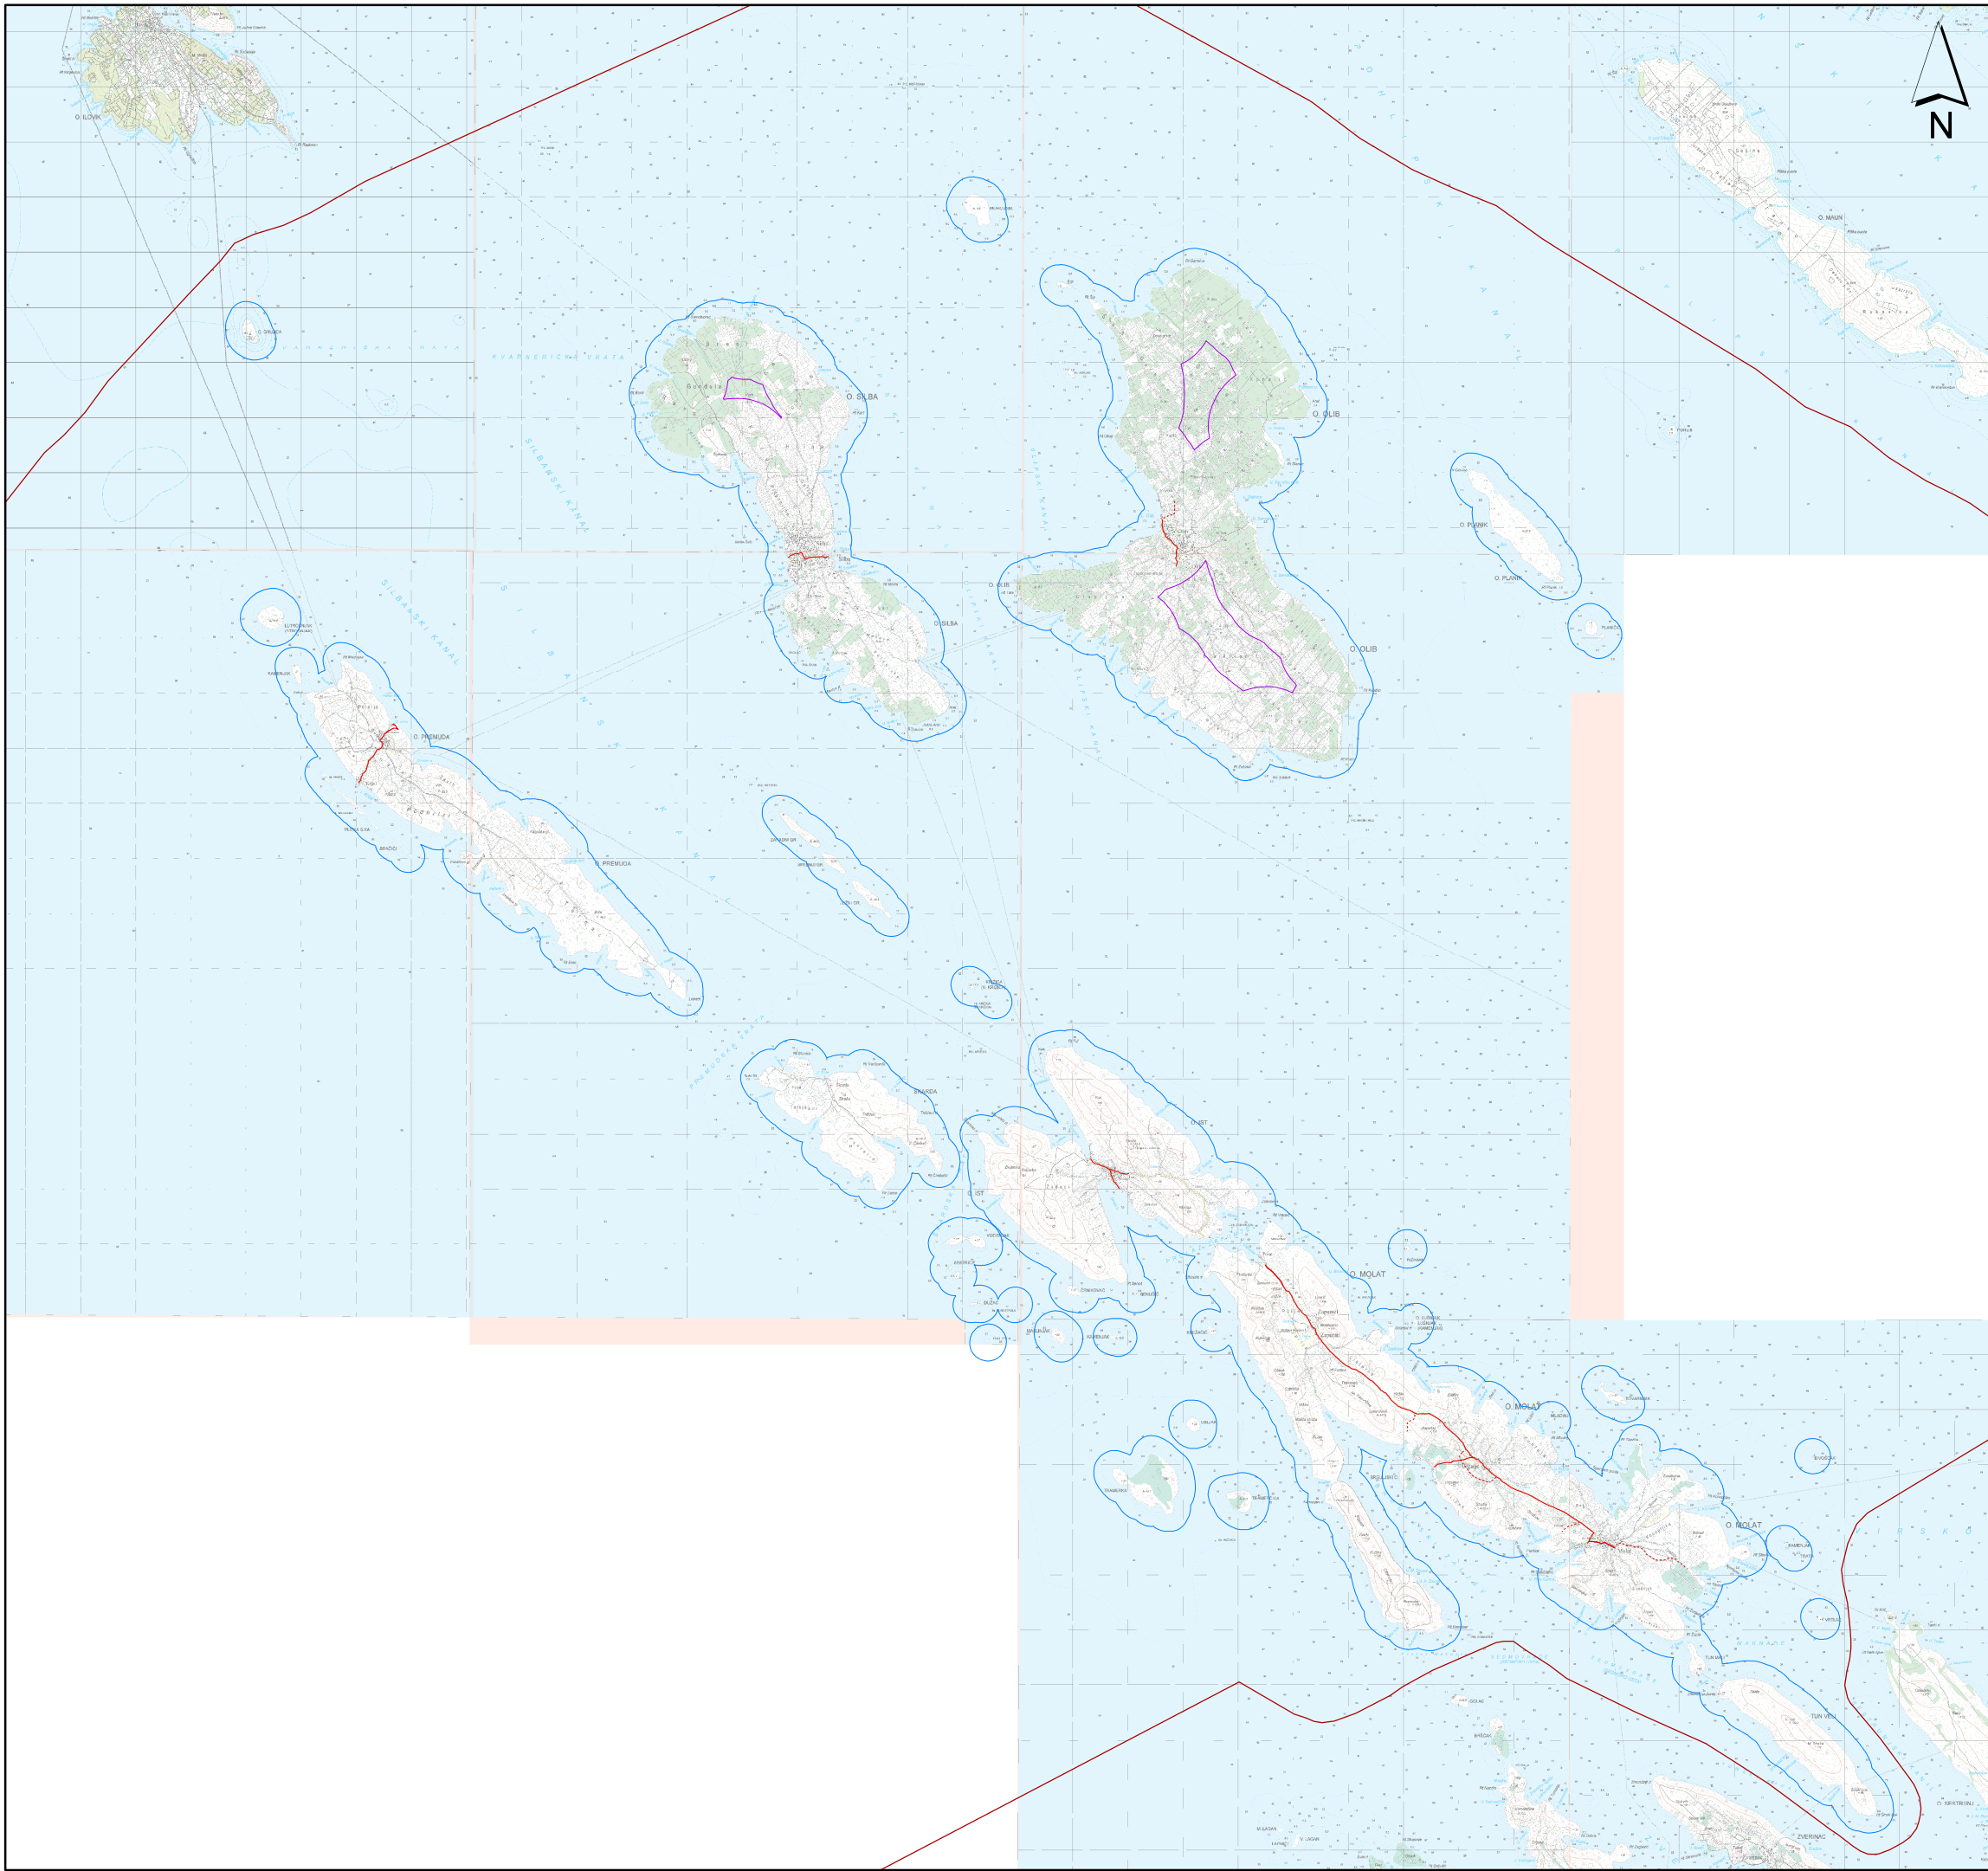

**PLAN ZAŠTITE OD POŽARA  
ZA GRAD ZADAR I OPĆINE POLIČNIK,  
BIBINJE I ZEMUNIK DONJI**

**GRAD ZADAR**

**Grafički prilog 3c.3**

**Pregled cestovnog, željezničkog,  
pomorskog i zračnog prometa  
na području Grada Zadra**

**GRANICE**

- granica Grada
- prostor ograničenja 1000 m pojas kopna
- prostor ograničenja 300 m pojas mora

**PROMET**

**CESTOVNI PROMET**

- državna cesta - brza cesta
- ostale državne ceste
- državne planirane ceste
- županijske planirane ceste
- nerazvrstane postojeće ceste
- nerazvrstane planirane ceste