






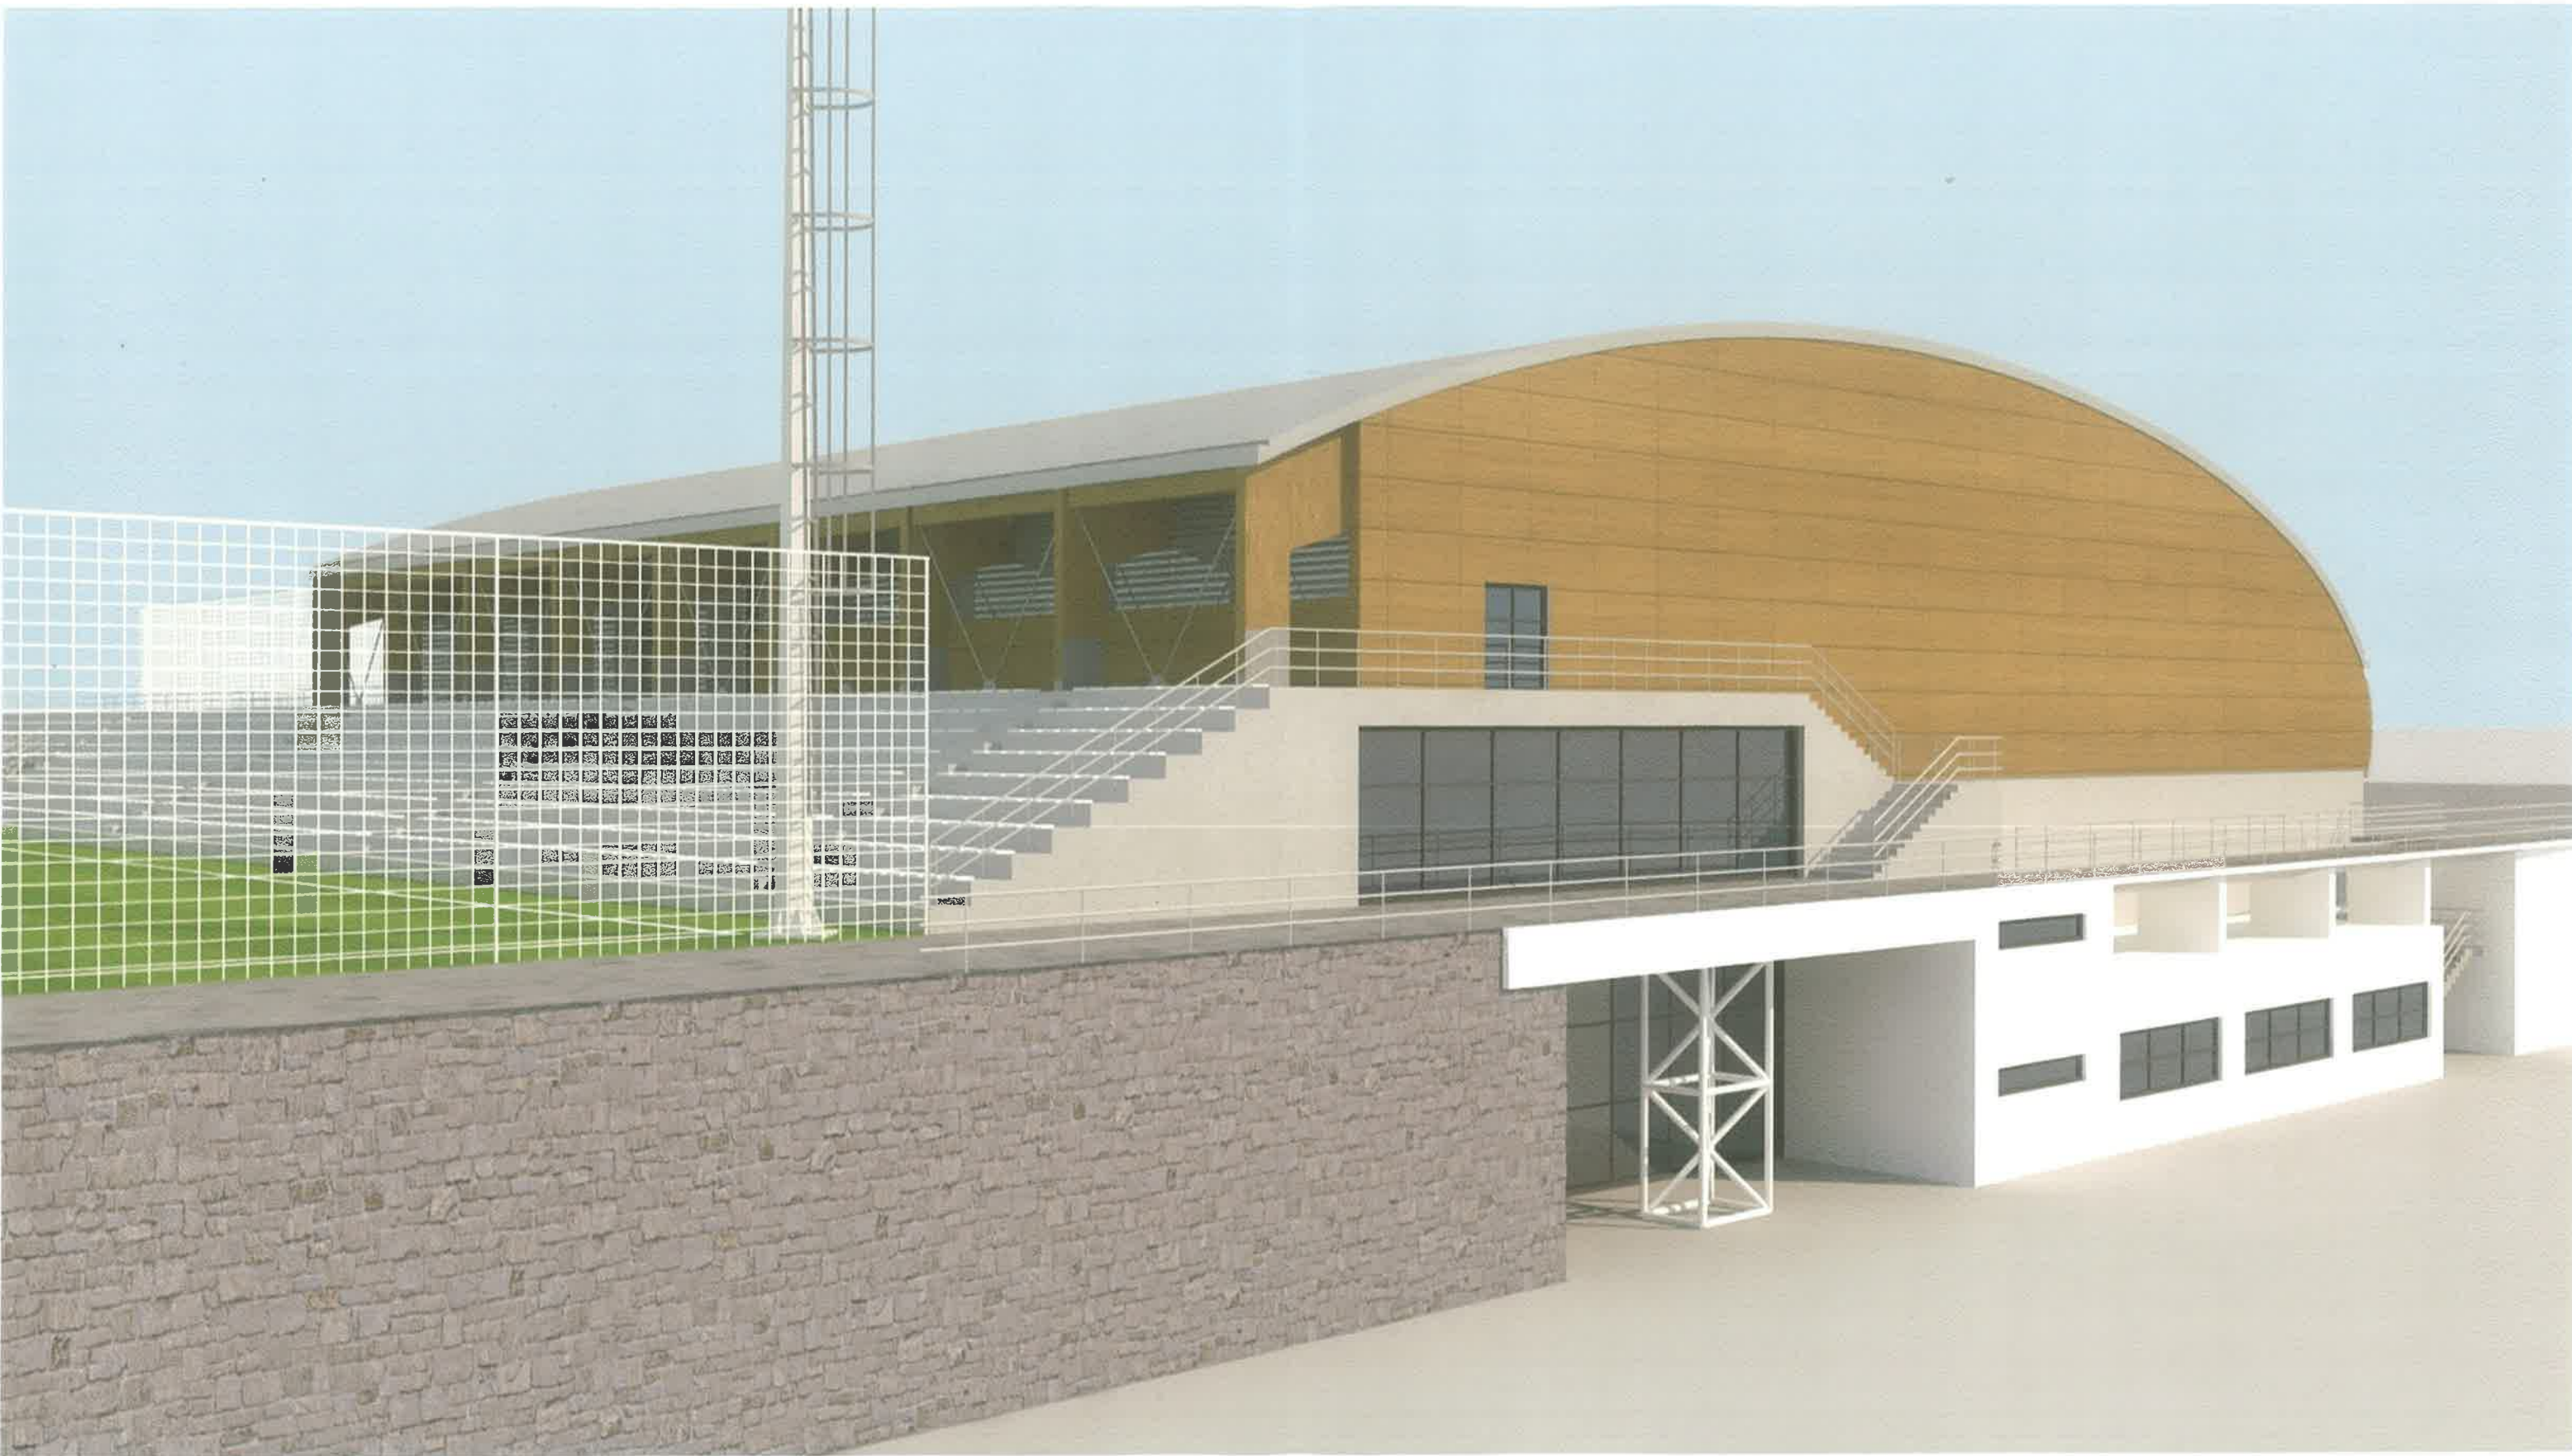

Situacija mj. 1:500


1. školska sportska dvorana
2. strukovna škola "Vice Vlatkovića"
3. otvoreno školsko sportsko igralište
4. nogometno igralište 102 x 64 m
5. gledalište / službene prostorije
6. pristupni plato gledatelja
7. malonogometno igralište / parkiralište 80 PM
8. postojeće stambene zgrade
9. stolnoteniska dvorana
10. ulaz gledatelja iz Ulice Benka Benkovića
11. ulaz učenika u dvoranu - nivo +10.50
12. ulaz vanjskih korisnika u dvoranu - nivo +16.50
13. kolni ulaz na parkiralište - nivo + 16.50
14. Ulica Benka Benkovića

STRUKOVNA ŠKOLA "VICE VLATKOVIĆA"
ŠKOLSKA SPORTSKA DVORANA
IDEJNI PROJEKT
SITUACIJA
MJ 1-500



apsolutna kota +10,50 = relativna kota ±0,00

ARHITEKTONSKI STUDIO			
RENE d.o.o. Olasova Ulica 36, 20020 Zadar T: 051 381 381 (F: 051 381 778) e-mail: info@rene.hr			
GRAĐEVINA	SPORTSKA DVORANA STRUKOVNE ŠKOLE "VICE VLATKOVIĆA" ZADAR	LIST	1319
MARUŠTELJ	STRUKOVNA ŠKOLA "V. VLATKOVIĆA"	PEČAT I POTPIS	12. 2019
AUTOR	BOGDAN MAROV D.I.A.		
PROJEKTANT	BOGDAN MAROV D.I.A.		
SURADNIK			
VISTA PROJEKTA	ARHITEKTONSKI		
RAZINA RAZRADE	IDEJNI PROJEKT	MAŠKLO	1:500
SADRŽAJ	SITUACIJA	LIST	1.

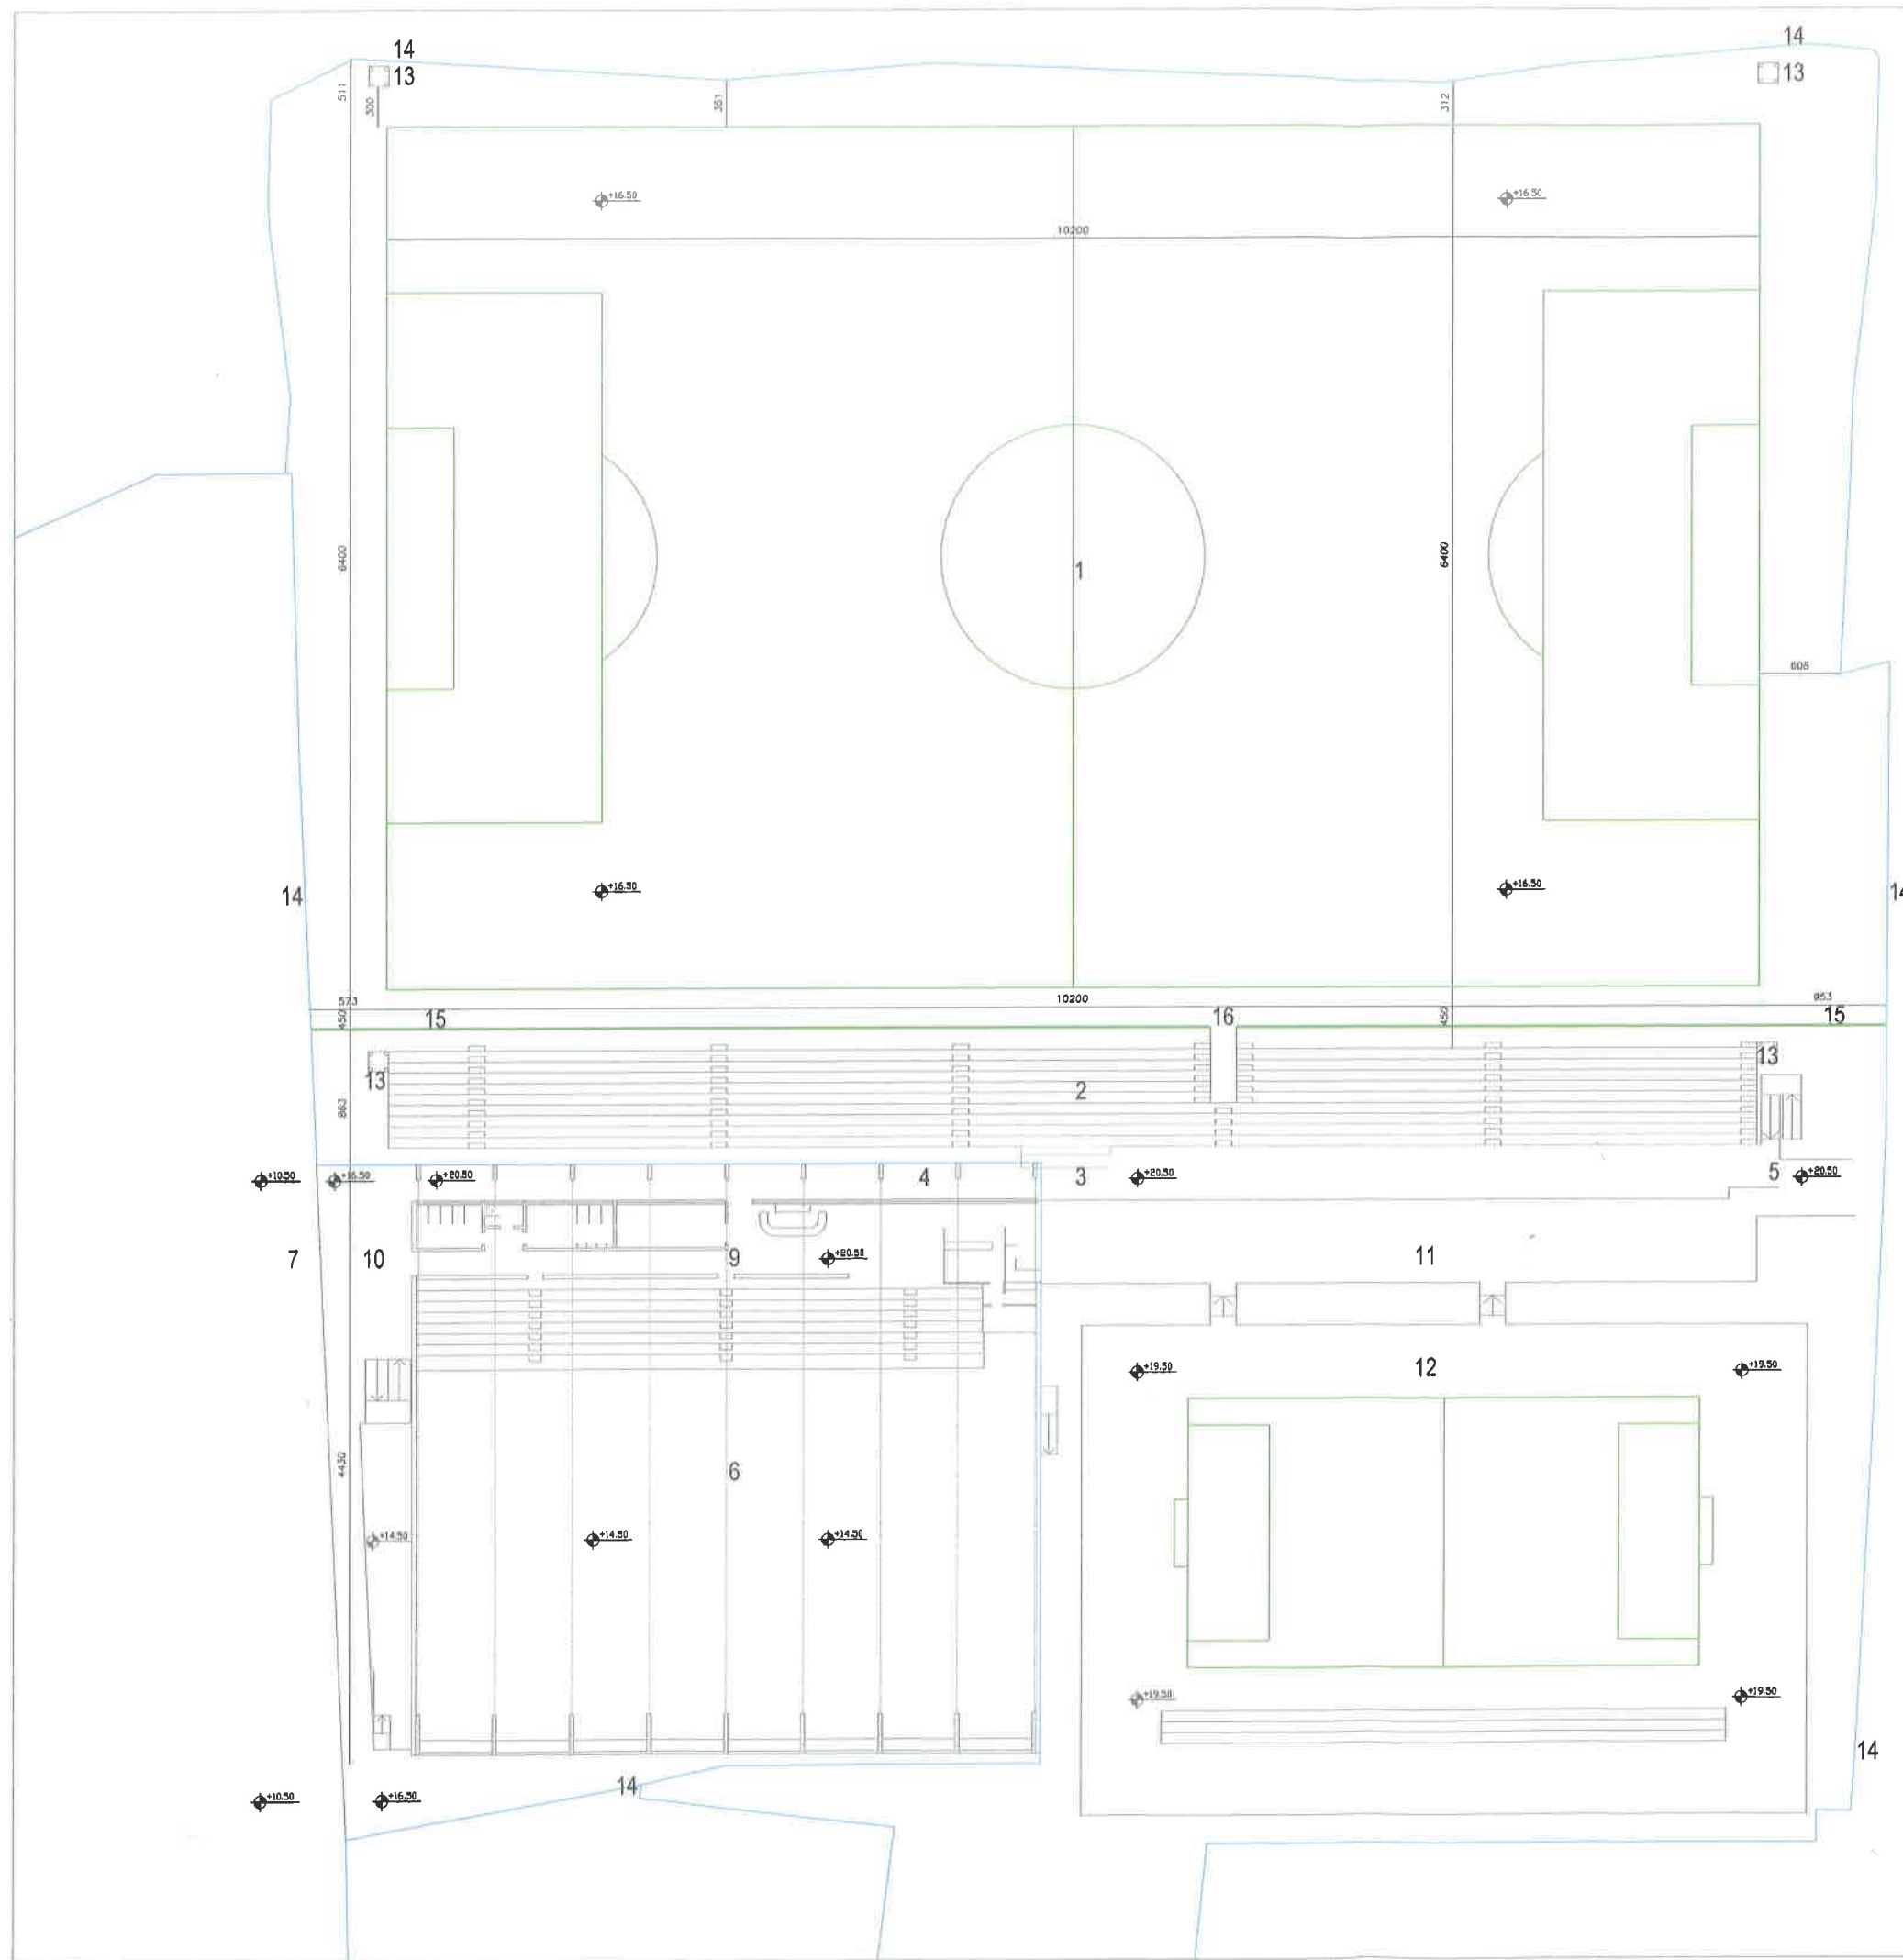

Tlocrt - nivo +20.50

1. nogometno igralište 102x64 m
2. gledalište nogometnog stadiona - 1462 mjesta
3. novinarska loža - 10 mjesta
4. mjesta za invalidne osobe
5. ulaz gledatelja na nogometni stadion
6. sportska dvorana 46x28 m
7. ulaz učenika u dvoranu (+10.50 m)
8. ulaz gledatelja u dvoranu (+20.50 m)
9. gledalište dvorane - 580 mjesta
10. ulaz vanjskih korisnika dvorane
11. pristupna galerija
12. malonogometno igralište 40x20 m
13. rasvjetni stupovi
14. granice građevinskih čestica
15. ograda igrališta
16. izlaz igrača na igralište

STRUKOVNA ŠKOLA "VICE VLATKOVIĆA"
ŠKOLSKA SPORTSKA DVORANA
IDEJNI PROJEKT
TLOCRT SPORTSKOG CENTRA - RAZINA + 20.50
MJ 1-250



apsolutna kota +10,50 = relativna kota ±0,00

ARHITEKTONSKI STUDIO			
GRABEVNA	SPORTSKA DVORANA STRUKOVNE ŠKOLE "VICE VLATKOVIĆA" ZADAR	1319	
NARUČITELJ	STRUKOVNA ŠKOLA "V. VLATKOVIĆA"	12. 2019.	
AUTOR	BOGDAN MAROV D.J.A.	PEČAT I POTPIŠ	
PROJEKTANT	BOGDAN MAROV D.J.A.		
SURADNIK			
VISTA PROJEKTA	ARHITEKTONSKI		
RAZINA RAZRADE	IDEJNI PROJEKT	MJERKO	1:250
SADRŽAJ	SPORTSKI CENTAR - TLOCRT + 20.50	UST	3.



