

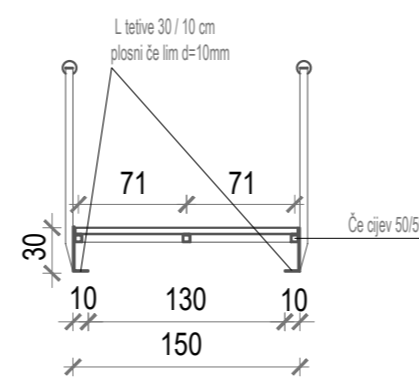
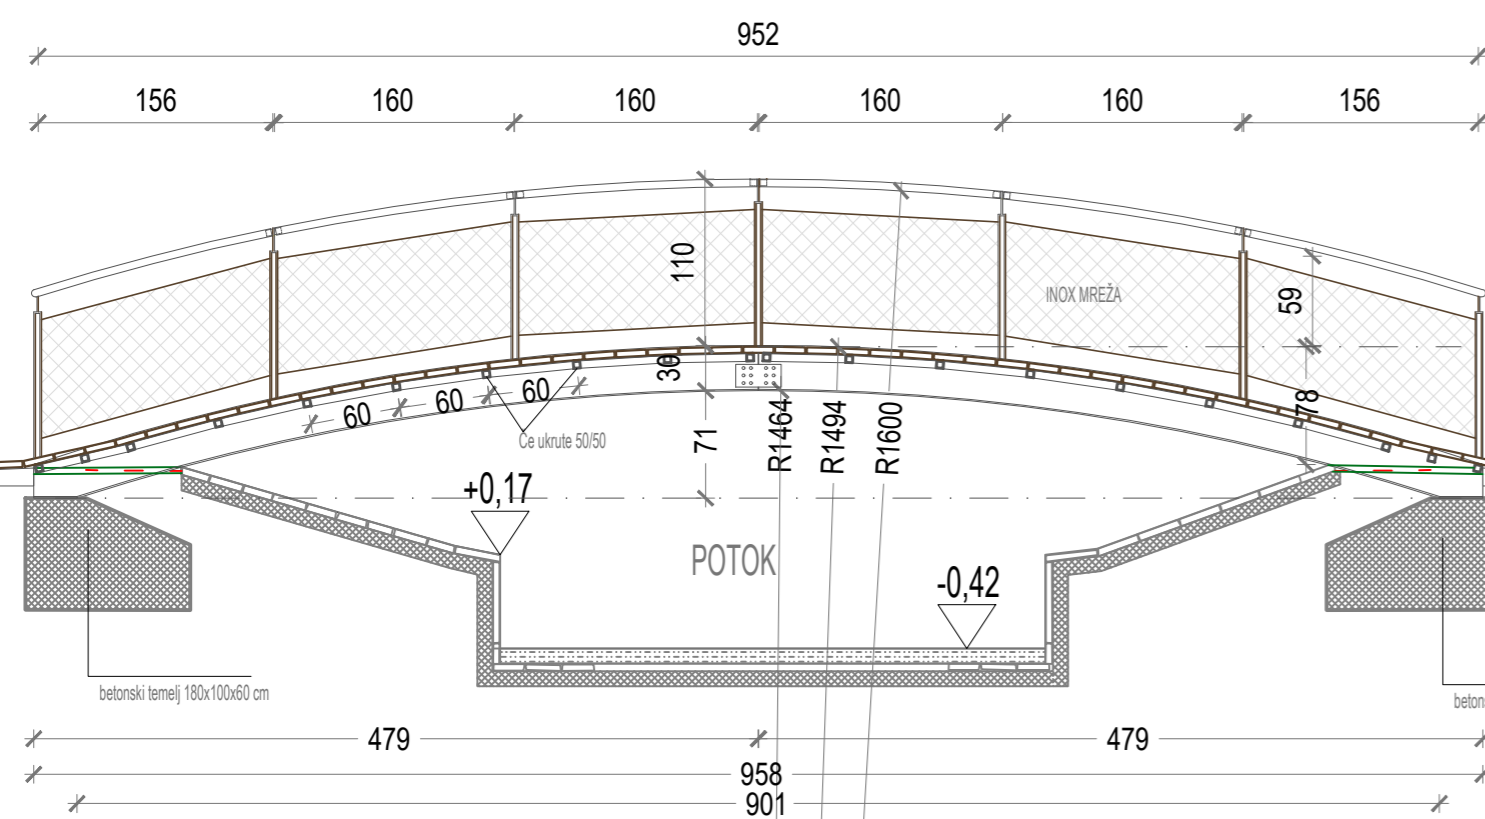
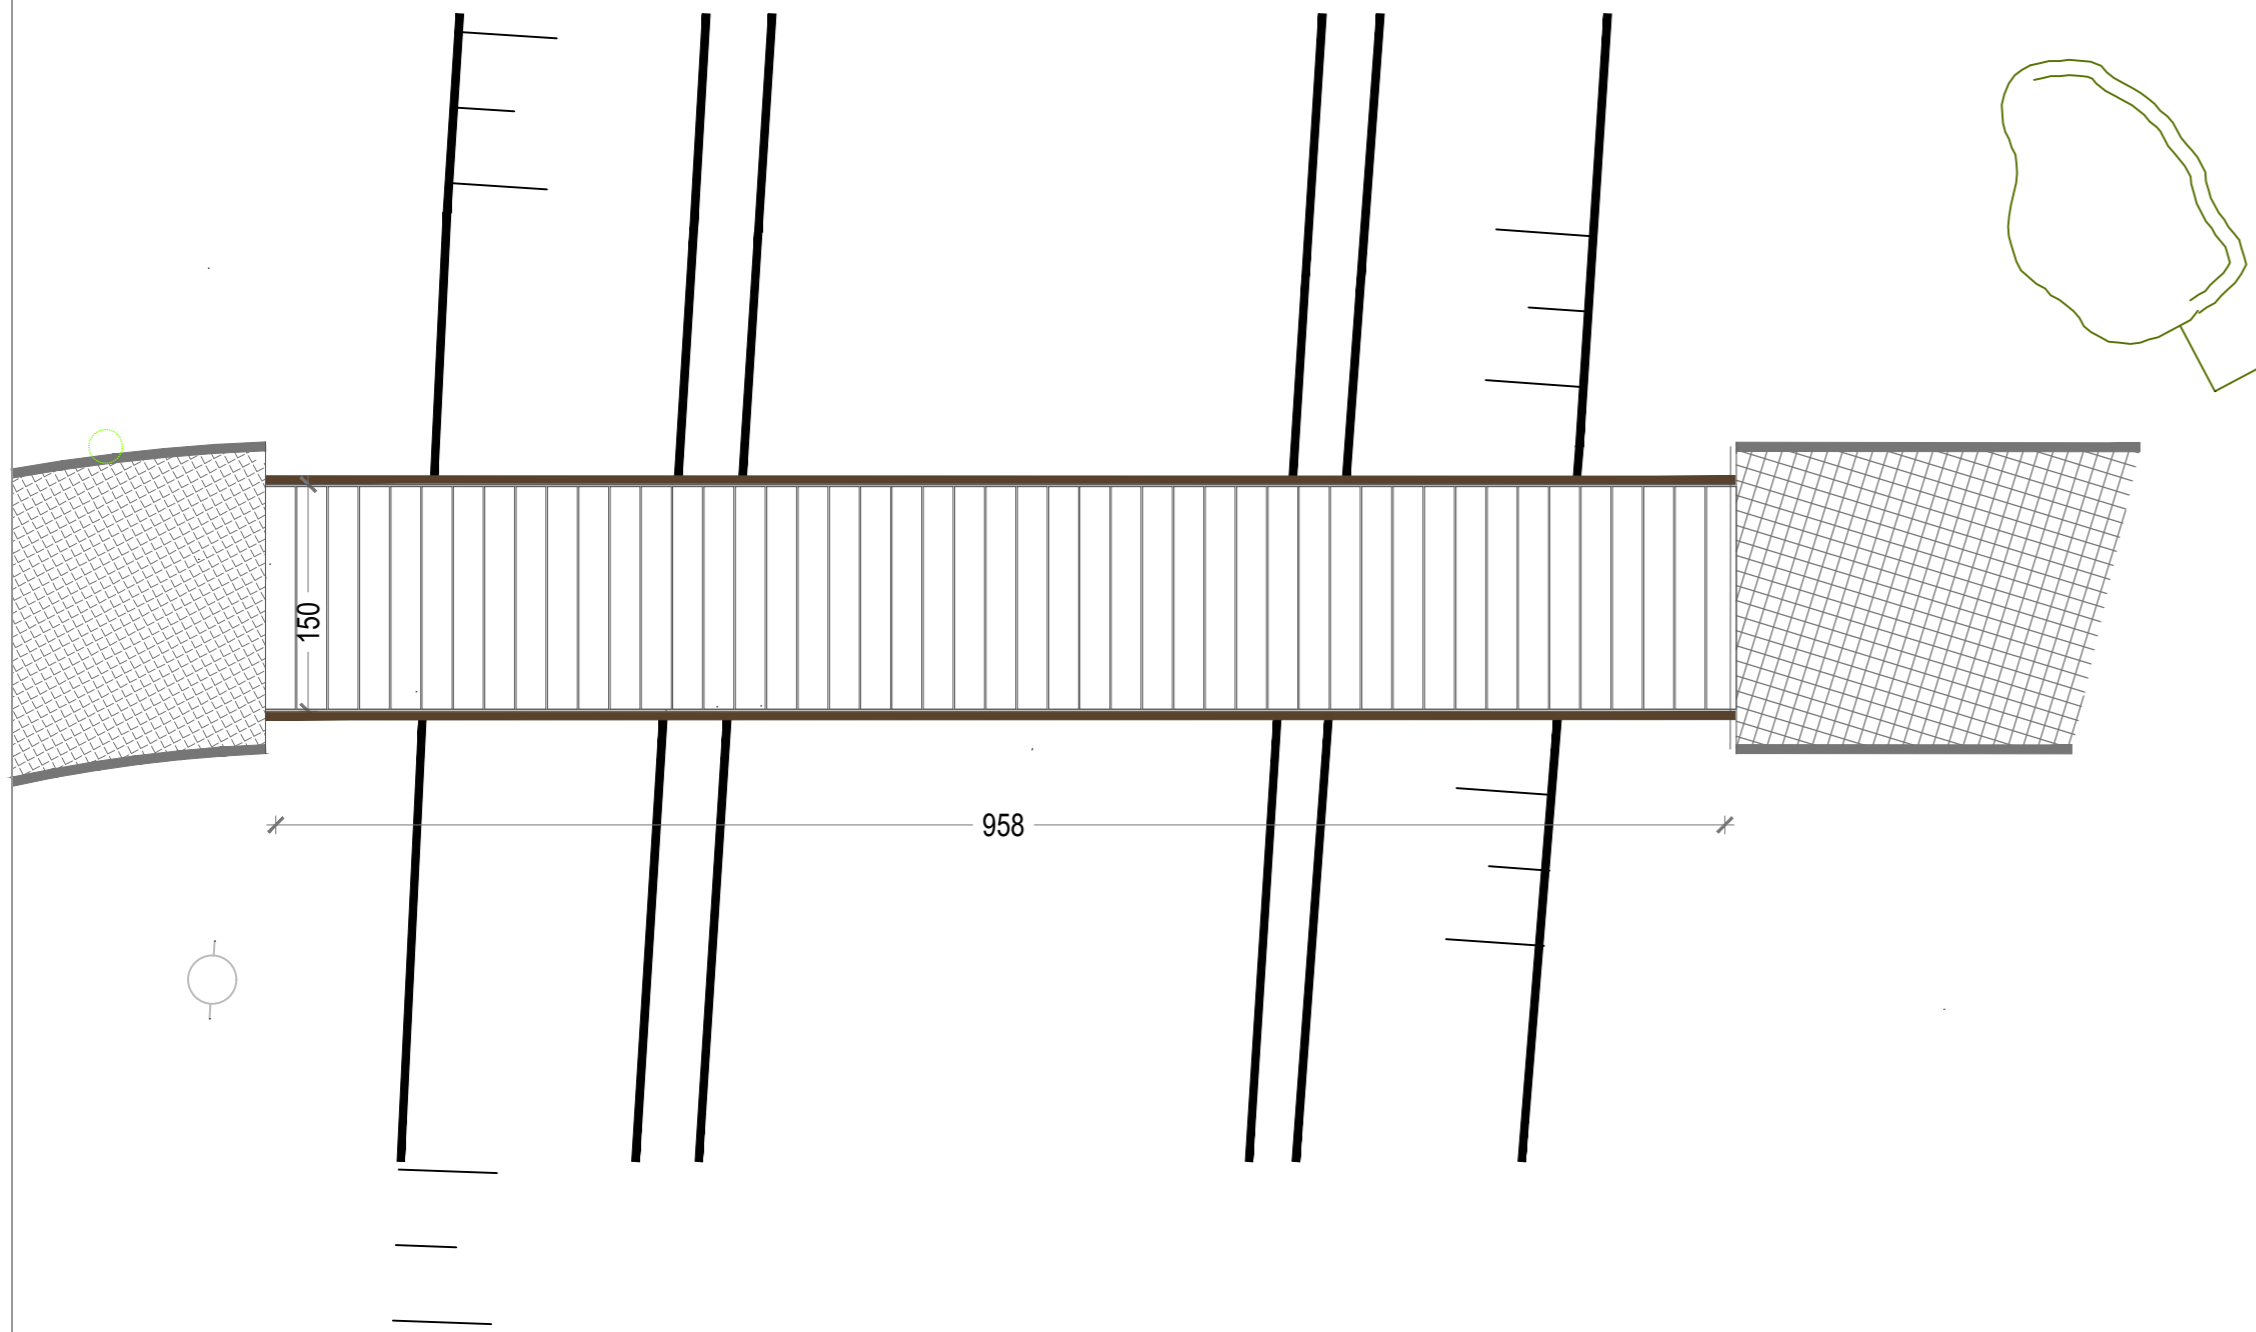



PARK I DJEČJE IGRALIŠTE_VRULJICA
 IZVEDBENI PROJEKT UREĐENJA
 DETALJ_PJEŠAČKI MOST
 MJ 1:50

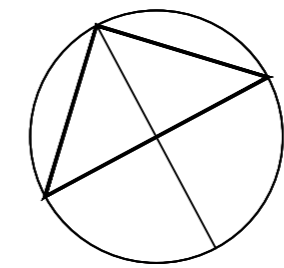

Vertikalnu ogradu čine dva plosna lima 60x10 mm, na vrtu povezana šablirnom pločicom 60x70x10 mm.
 Razmak plosnih limova je 50 mm. Da bi se povećala krutost vertikale, na polovini visine stupa između plosnih limova zavaren je okrugli komad željeza promjera 2.0 cm.
 Na vrtu vertikale, na sredini spojne pločice zavareno je plosno željezo 150x60x10 mm sa timovima na koje se nataknu rukohvatni.

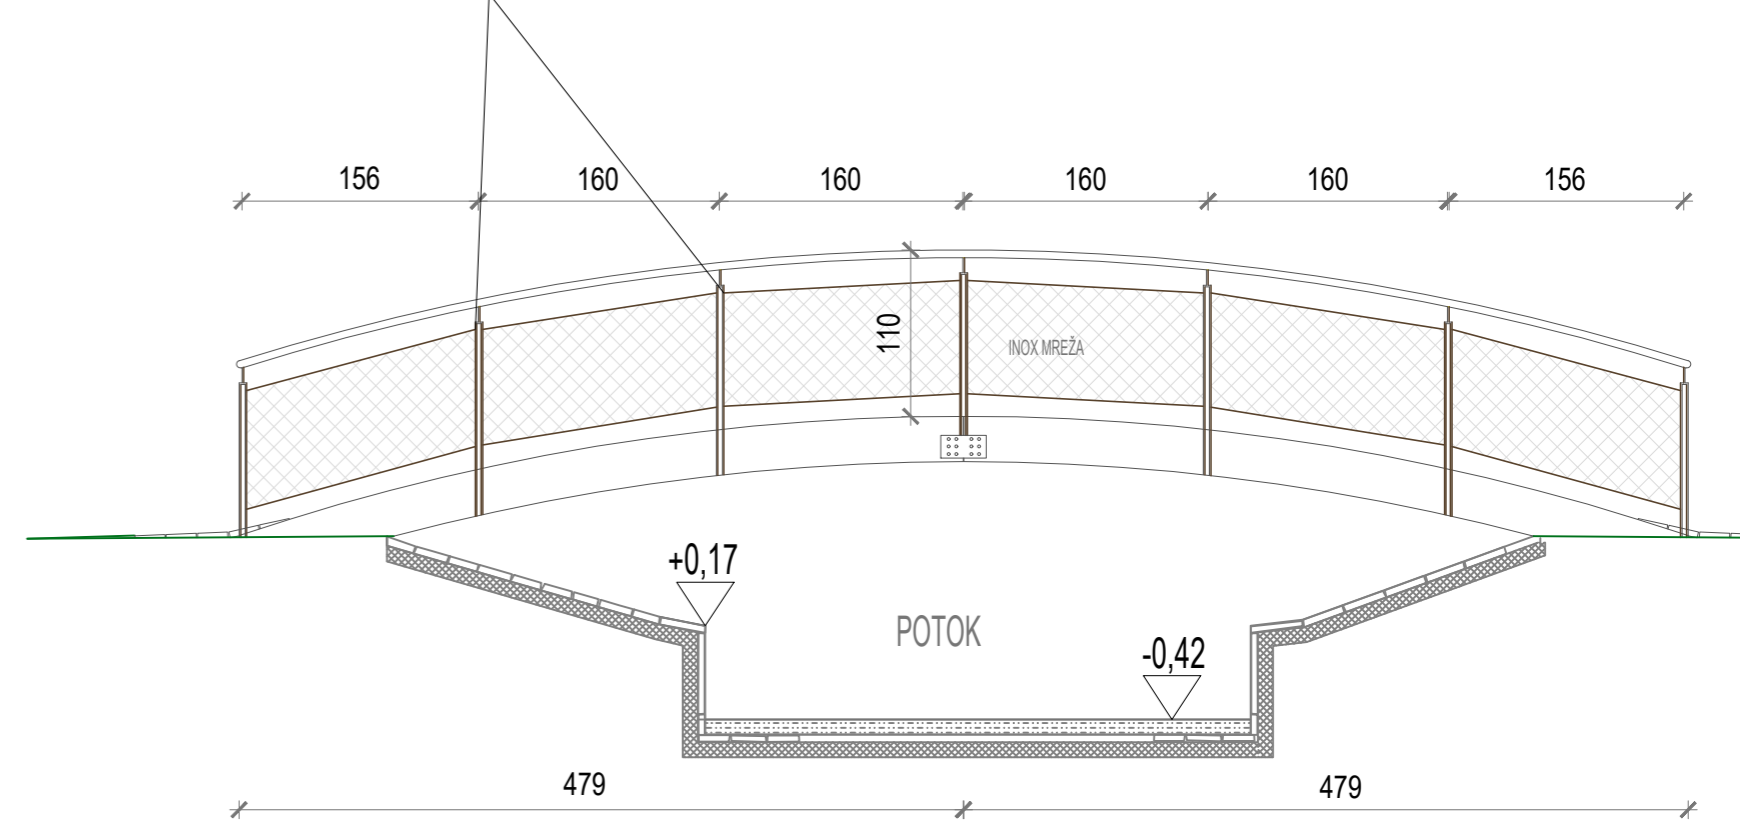

 ARHITEKTONSKI STUDIO RENE d.o.o. Obala kneza Trpimira 36, 23000 Zadar T: 023 335 336 F: 023 337 739 e-mail: info@rene.hr		
GRADEVINA	UREĐENJE SENZORIČKOG PARKA I DJEČJEG IGRALIŠTA VRULJICA	T.D. 0721
INVESTITOR	GRAD ZADAR	Z.O.P.
GLAVNI PROJEKTANT	RENATA ČOBARNIĆ, d.i.a.	PEČAT I POTPIS
PROJEKTANT SURADNIK	ZRINKA PALEKA DEVIĆ, d.i.a.	
RAZINA RAZRADE	IZVEDBENI PROJEKT	DATUM 08/2021
VRSTA PROJEKTA	ARHITEKTONSKI PROJEKT	MERLO 1:50
SADRŽAJ	DETALJ_PJEŠAČKI MOST	LIST VII/04,05