



URBANISTIČKI PLAN UREĐENJA ZONE MJEŠOVITE NAMJENE BREGDETTI

MJ. 1:1000

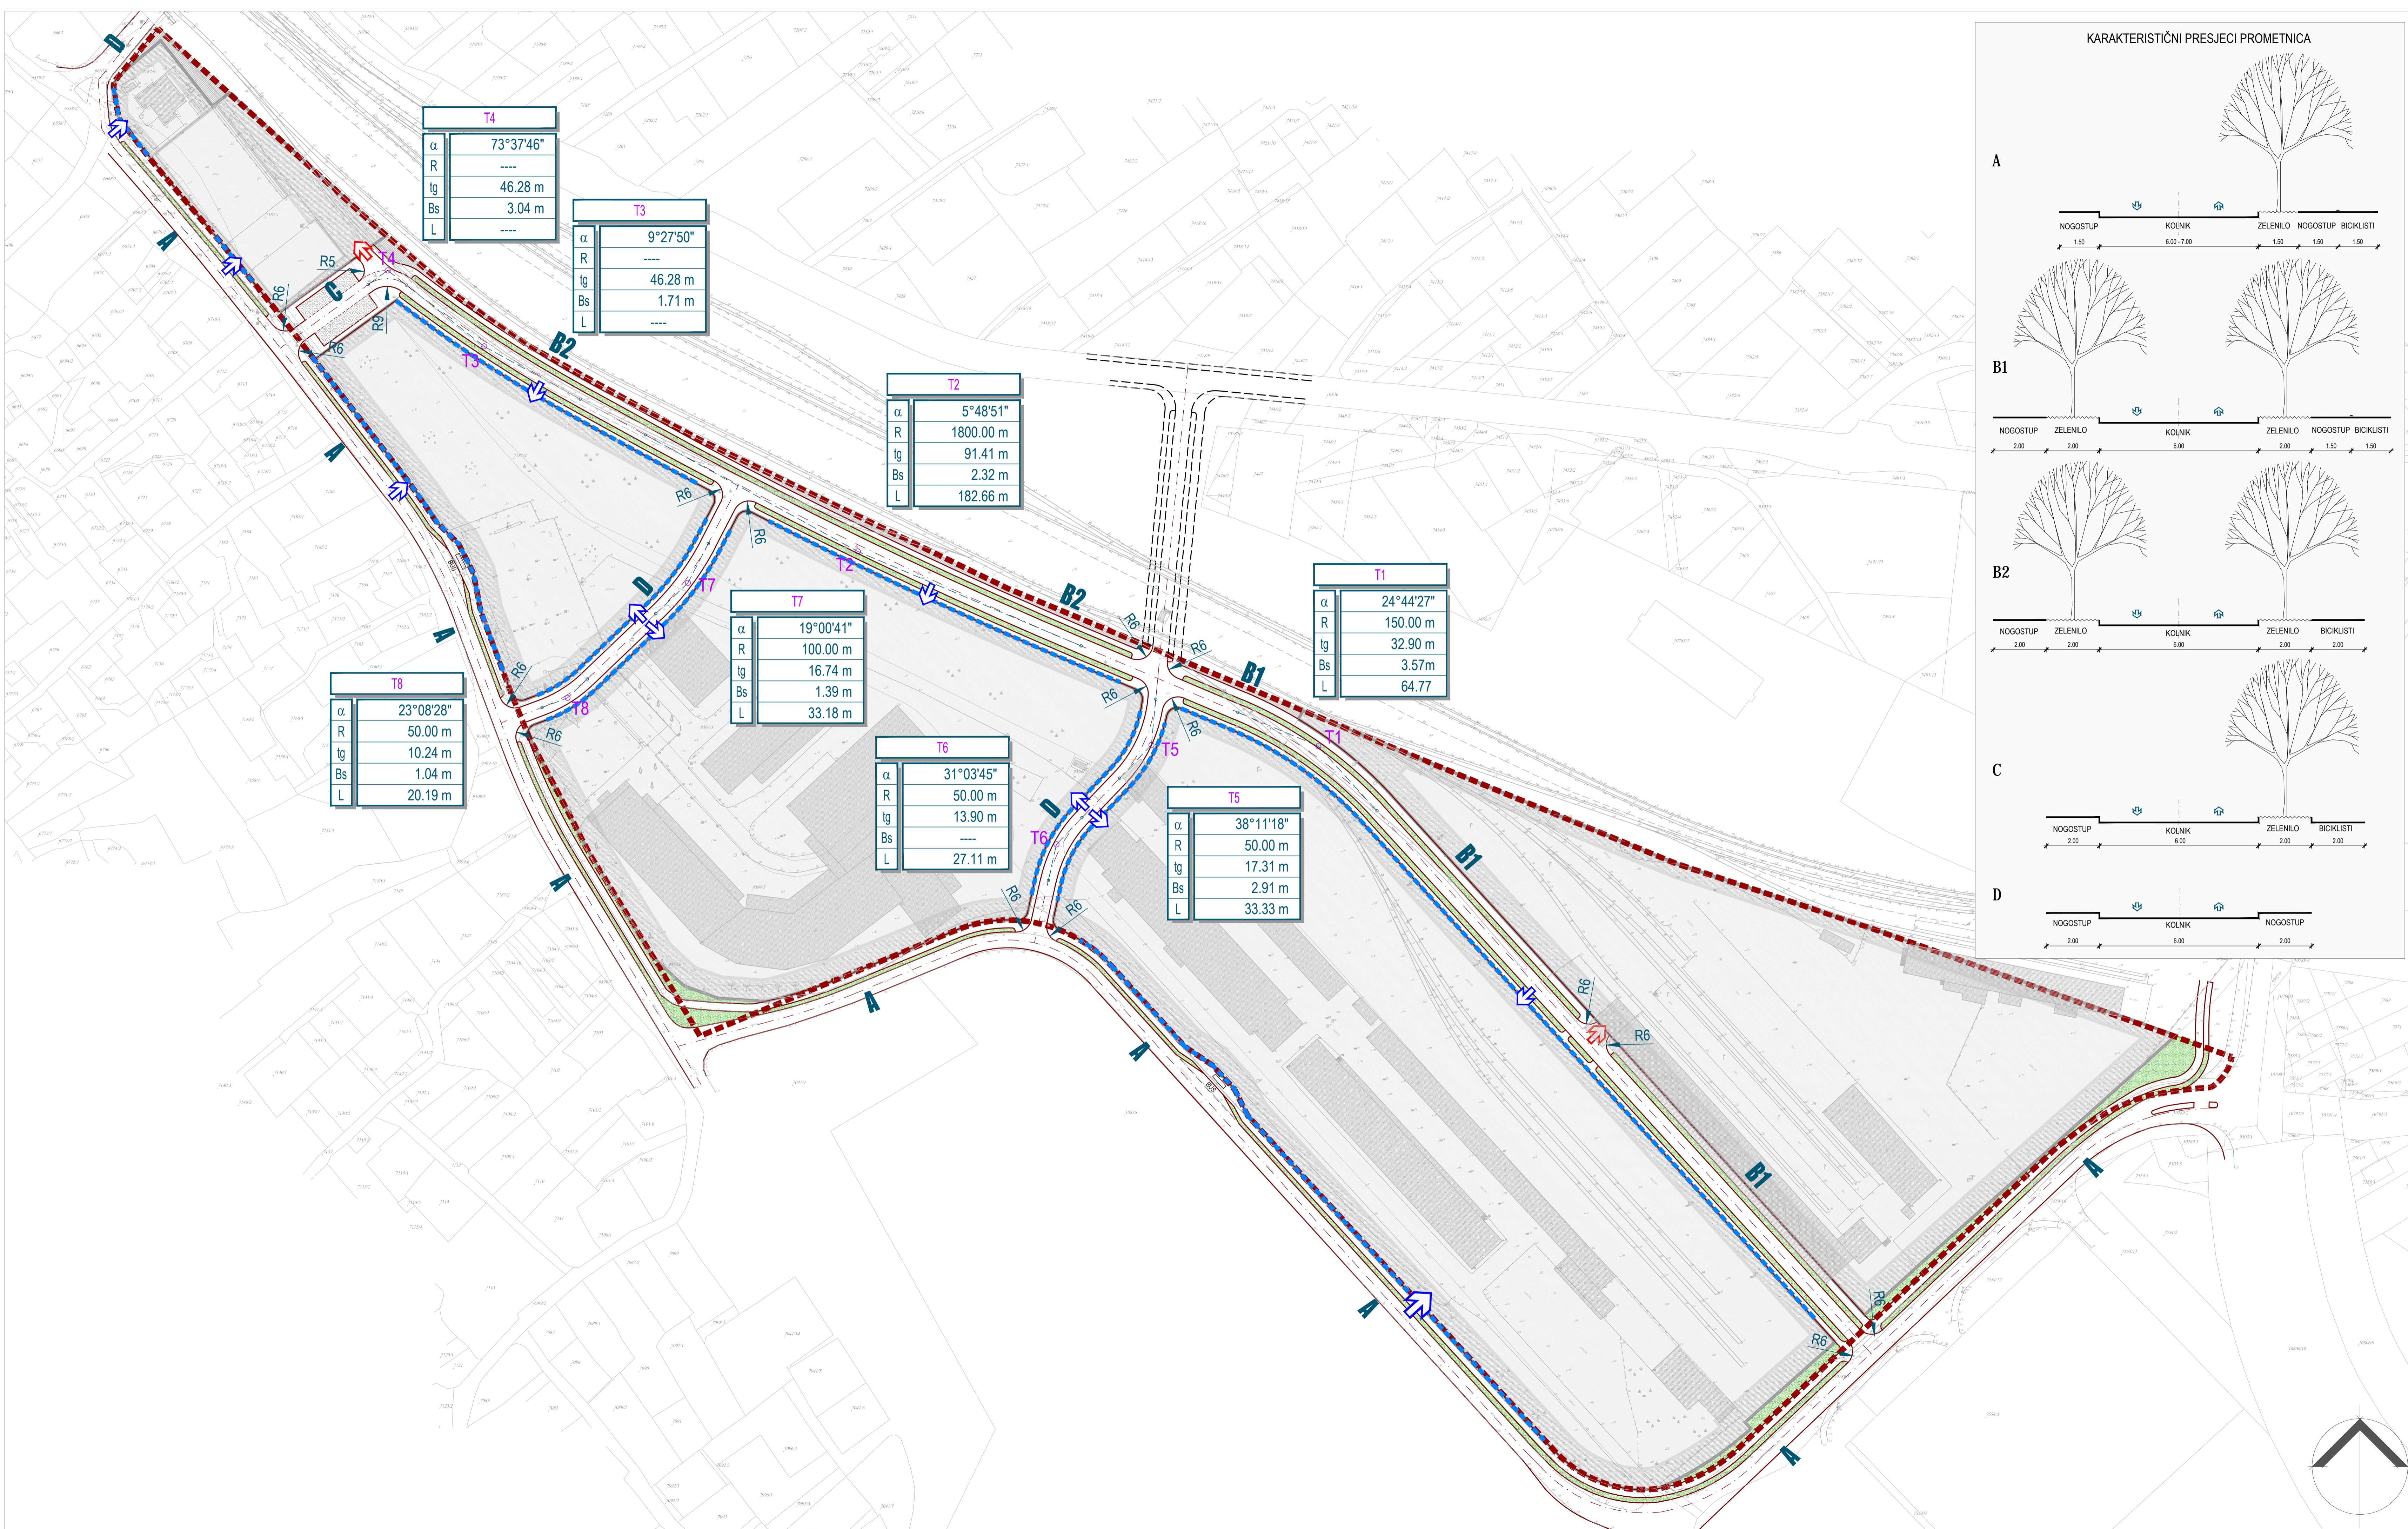

KARAKTERISTIČNI PRESJECI PROMETNICA

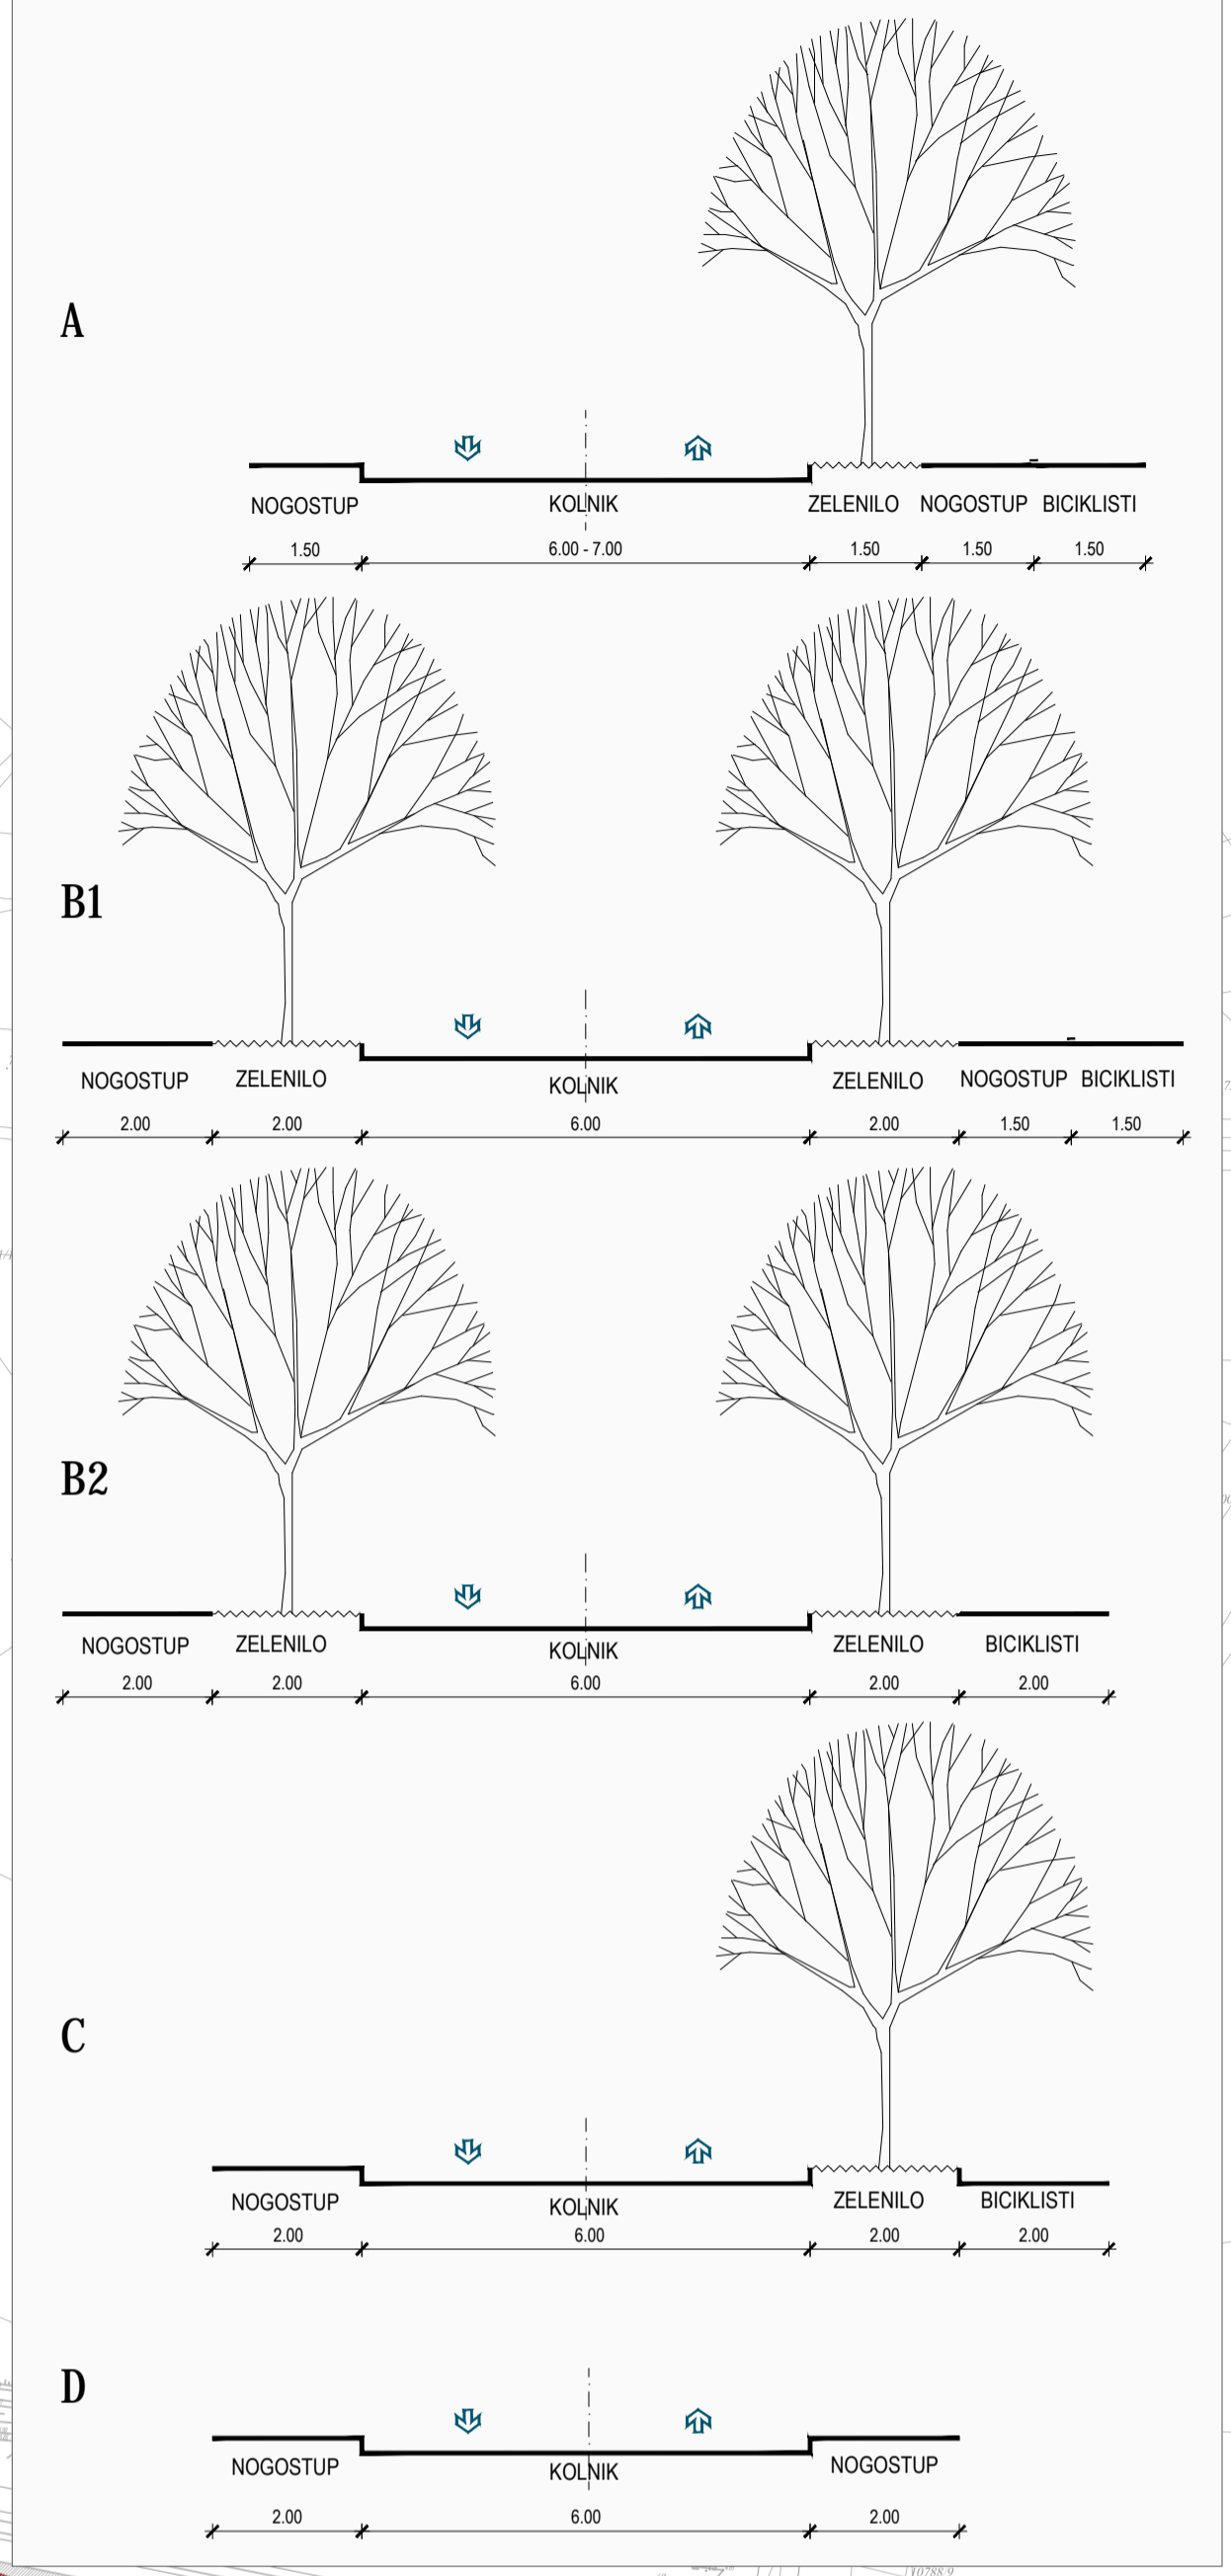

KAZALO

- GRANICA OBUHVATA PLANA
- PRAVAC PO KOJEM SE MOŽE OSTVARI TI PRIKLJUČAK GRAĐEVNE ČESTICE NA PROMETNU POVRŠINU
- MJESTO NA KOJEM SE GRAĐEVNA ČESTICA MOŽE PRIKLJUČITI NA PROMETNU POVRŠINU
- PROMETNA POVRŠINA:
 - oznaka profila planirane prometnice
 - potencijalni smjer/spoj na Biogradsku cestu
 - planirana rekonstrukcija postojeće ili planirana nova prometnica
 - potencijalni smjer/spoj na Biogradsku cestu
- OSTALE POVRŠINE
 - GRANICA PROSTORNE CJELINE
 - GRADIVI DIO PROSTORNE CJELINE
 - ZAŠTITNA I PRIRODNA ZELENA POVRŠINA
 - NEIZGRAĐENI DIO GRAĐEVNE ČESTICE
 - PARKOVNI NASADI I PRIRODNA ZELENILO U TRUPU CESTE

PRIJEDLOG PLANA - ponovna javna rasprava

Županija: Grad:	ZADARSKA ZADAR
Naziv prostornog plana:	URBANISTIČKI PLAN UREĐENJA ZONE MJEŠOVITE NAMJENE BREGDETTI
Naziv kartografskog prikaza:	PROMETNA I ULIČNA MREŽA
Broj kartografskog prikaza:	2.a
Mjerilo kartografskog prikaza:	1:1000
Odluka o izradi LPU-a:	Odluka predstavničkog tijela o donošenju plana
"GLASNIK GRADA ZADRA" br. 06/18:	"GLASNIK GRADA ZADRA" br. 1/19
Javna rasprava (datum objave): "ZADARSKI LIST" 20. prosinca 2018. Ponovna javna rasprava (datum objave): "ZADARSKI LIST" 2019.	Javni uvid održan od: 2. siječnja 2019. do: 2. veljače 2019. Javni uvid održan od: 2019. do: 2019.
Pečat tijela odgovornog za provođenje javne rasprave:	Odgovorna osoba za provođenje javne rasprave: Matko Segarić, dipl. ing. grad
Prvna osoba/tijelo koje je izradio plan:	BLOCK-PROJEKT d.o.o. za arhitekturu i prostorno planiranje KRALJICA TVRITKA, 5, 23000 ZADAR IB: 023462-080, fax: 023462-088, e-mail: block-projekt@ptnet.hr
Pečat pravne osobe/tijela koje je izradio plan:	Odgovorna osoba: Željko Predovan, dipl. ing. arh
Odgovorni voditelj:	Željko Predovan, dipl. ing. arh.
Stručni tim u izradi plana:	1. Željko Predovan, dipl. ing. arh. 2. Stephen Tony Brčić, dipl. ing. upp. 3. Ivan Suđović, dipl. ing. st. 4. Jure Grčić, dipl. ing. grad.
Pečat predstavničkog tijela:	Predsjednik predstavničkog tijela: Zvonimir Vrančić, dr.med.
Istovjetnost ovog prostornog plana s izvornikom ovjerava:	Pečat nadležnog tijela: (ime, prezime i potpis)