
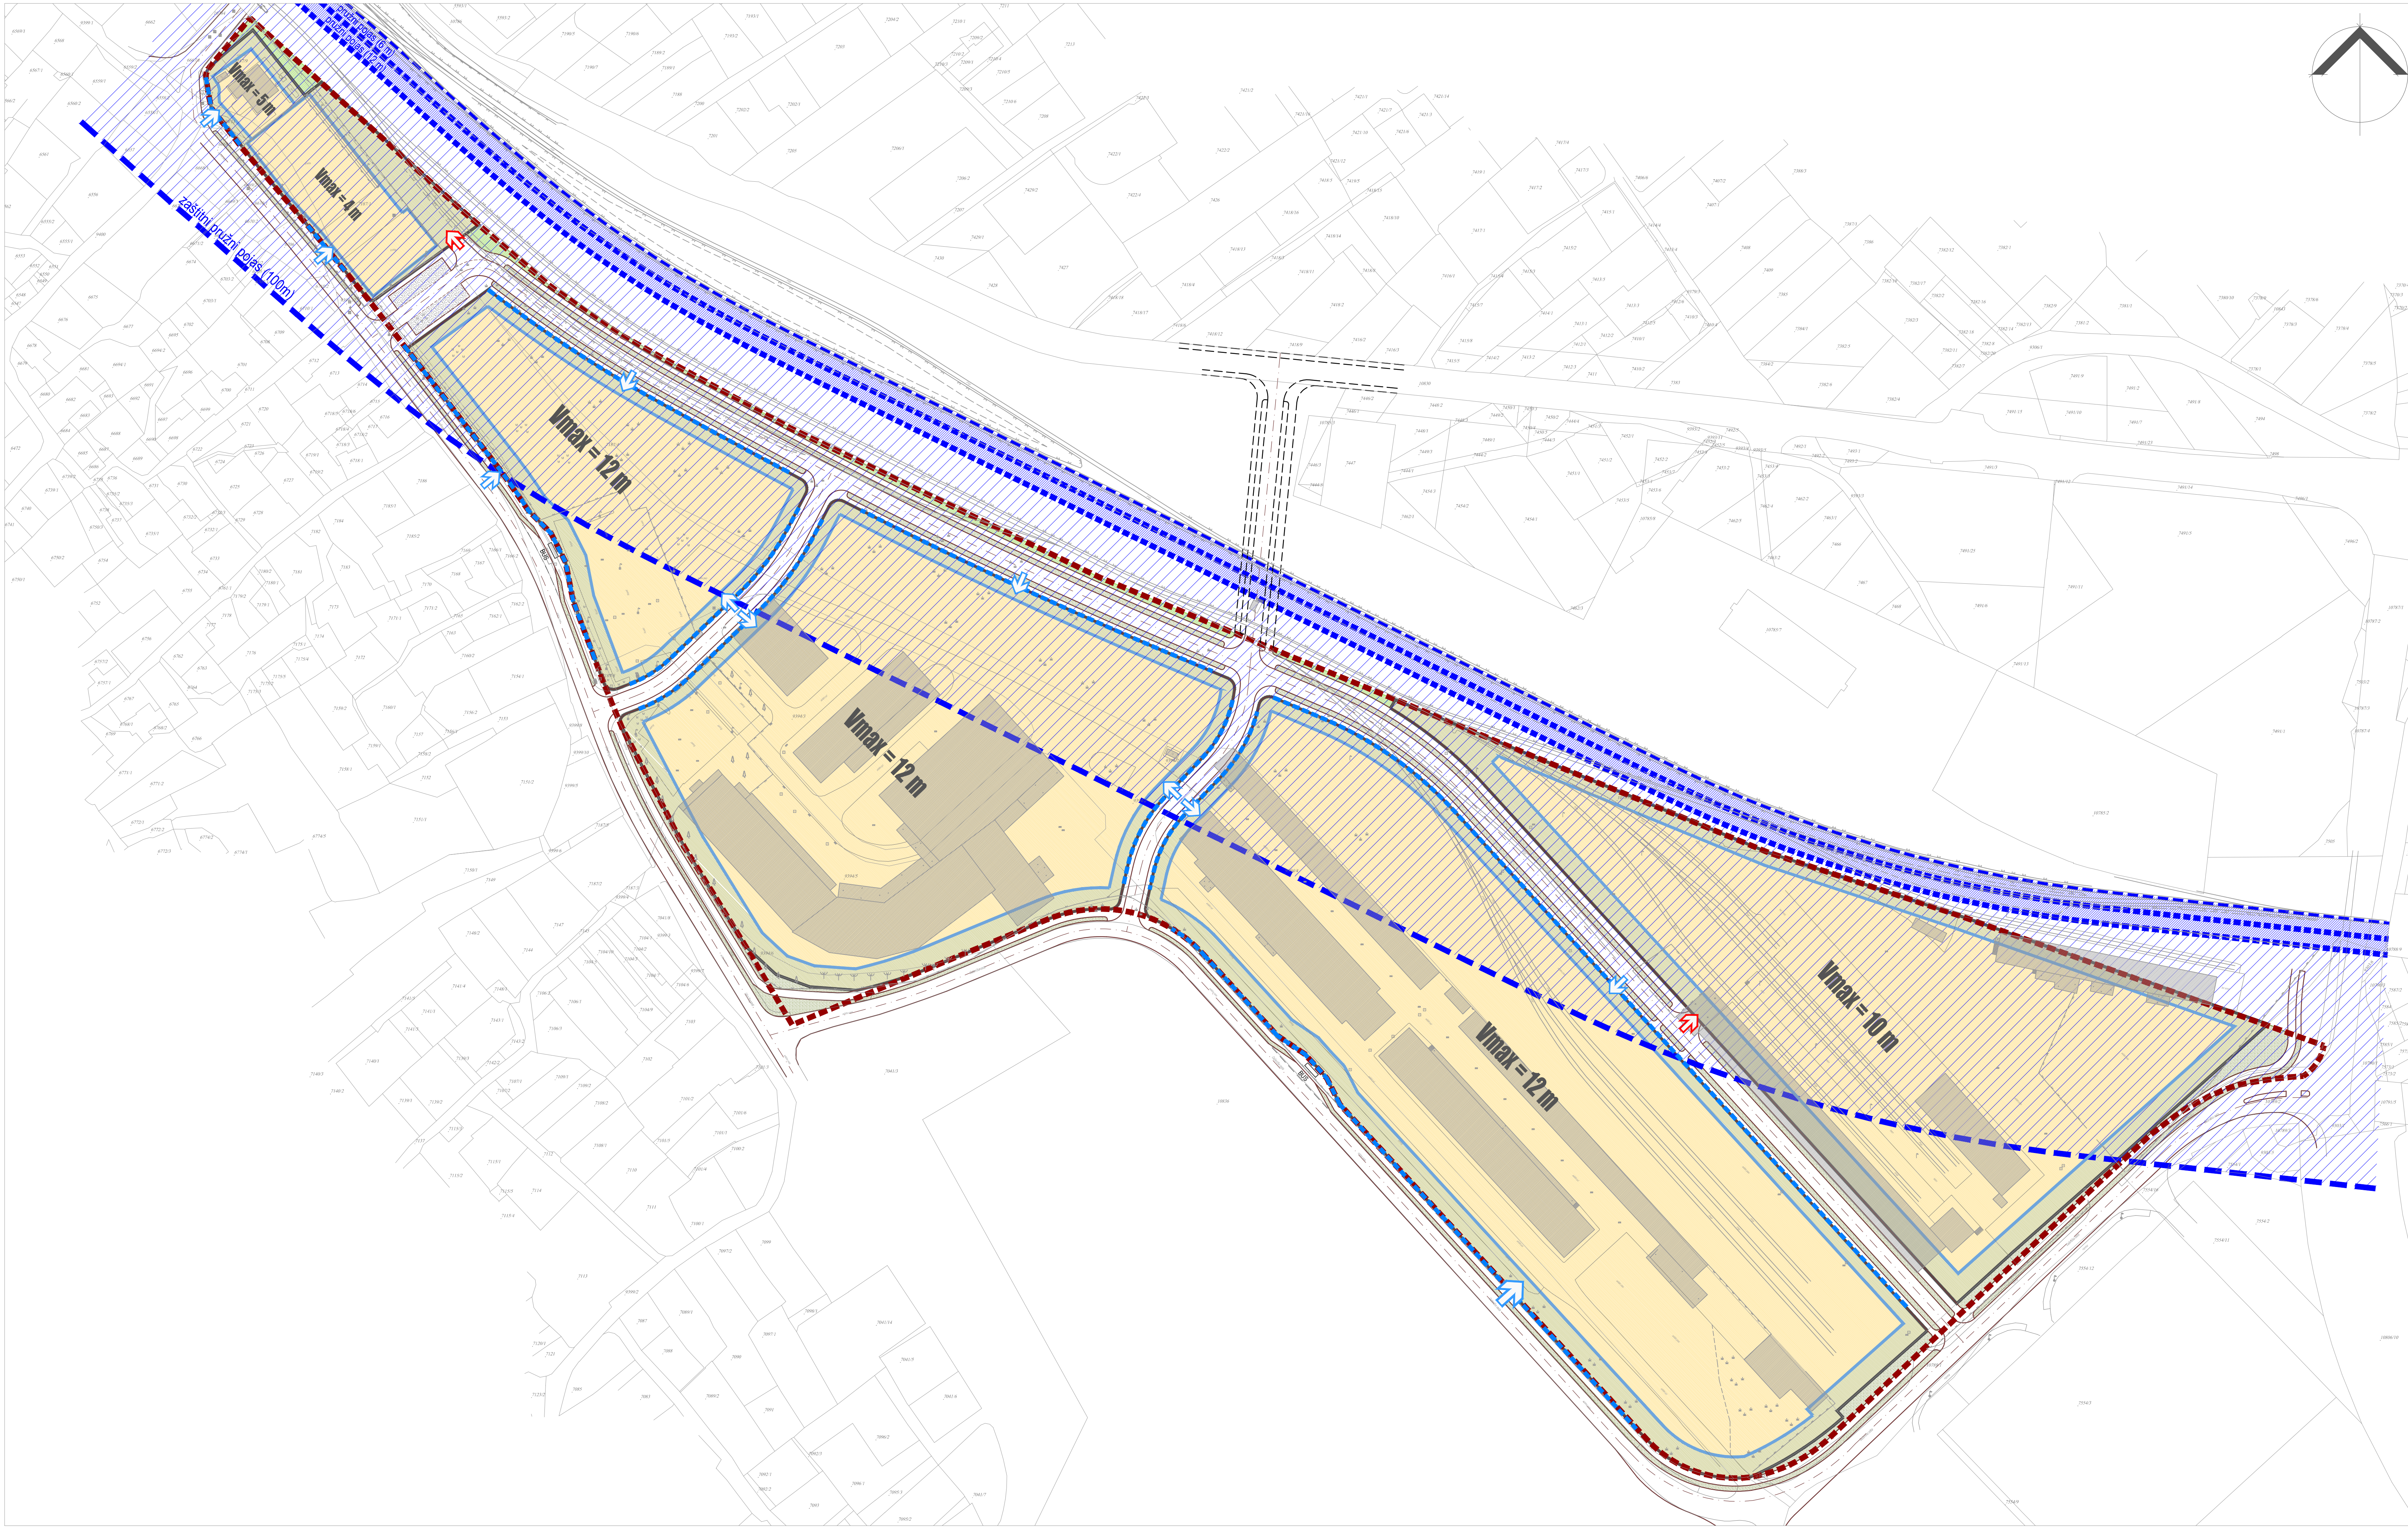


# URBANISTIČKI PLAN UREĐENJA ZONE MJEŠOVITE NAMJENE BREGDETTI

MJ. 1:1000

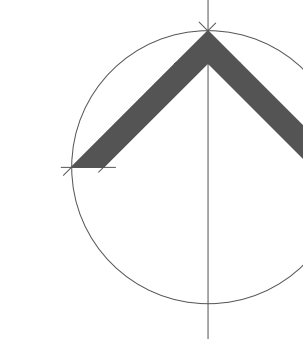

## KAZALO

--- GRANICA OBUHVATA PLANA

### UVJETI KORIŠTENJA

PRAVAC PO KOJEM SE MOŽE OSTVARI TI PRIKLJUČAK GRADEVNE ČESTICE NA PROMETNU POVRŠINU

MJESTO NA KOJEM SE GRADEVNA ČESTICA MOŽE PRIKLJUČITI NA PROMETNU POVRŠINU

### UVJETI UREĐENJA

GRANICA PROSTORNE CJELINE

GRADIVI DIO PROSTORNE CJELINE I NAJVIŠA VISINA

ZAŠTITNA I PRIRODNA ZELENA POVRŠINA

NEIZGRADENI DIO GRADEVNE ČESTICE

PARKOVNI NASADI I PRIRODNO ZELENILU U TRUPU CESTE

POVRŠINA ZA SMJEŠTAJ PROMETA U MIROVANJU

### UVJETI ZAŠTITE

ZAŠTITNI PRUŽNI POJAS

osi vanjskog pružnog kolosijeka

pružni pojas 6m

pružni pojas 12m

pružni pojas 100m

## PRIJEDLOG PLANA - ponovna javna rasprava

Županija: Grad:	ZADARSKA ZADAR
Naziv prostornog plana:	URBANISTIČKI PLAN UREĐENJA ZONE MJEŠOVITE NAMJENE BREGDETTI
Naziv kartografskog prikaza:	UVJETI KORIŠTENJA, UREĐENJA I ZAŠTITE POVRŠINA
Broj kartografskog prikaza:	3.A
Mjerilo kartografskog prikaza:	1:1000
Odluka o izradi LPU-a:	Odluka predstavničkog tijela o donošenju plana
"GLASNIK GRADA ZADRA" br. 06/18.	"GLASNIK GRADA ZADRA" br. ___/19
Javna rasprava (datum objave): "ZADARSKI LIST" 20. prosinca 2018.	Javni uvid održan od: 2. siječnja 2019. do: 2. veljače 2019.
Ponovna javna rasprava (datum objave): "ZADARSKI LIST" ___ 2019.	Javni uvid održan od: ___ 2019. do: ___ 2019.
Pečat tijela odgovornog za provođenje javne rasprave:	Odgovorna osoba za provođenje javne rasprave:  Matko Segarić, dipl. ing. grad
Prva osoba/tijelo koje je izradio plan: 	Odgovorna osoba:  Željko Predovan, dipl. ing. arh
Pečat pravne osobe/tijela koje je izradio plan:	Odgovorni voditelj:  Željko Predovan, dipl. ing. arh.
Odgovorni voditelj:	Stručni tim u izradi plana: 1. Željko Predovan, dipl. ing. arh. 2. Stephen Tony Brčić, dipl. ing. upp. 3. Ivan Sulović, dipl. ing. st. 4. Jure Grbić, dipl. ing. grad.
Pečat predstavničkog tijela:	Predsjednik predstavničkog tijela:  Zvonimir Vrančić, dr.med.
Istovjetnost ovog prostornog plana s izvornikom ovjerava:  (ime, prezime i potpis)	Pečat nadležnog tijela: