

"BARBARIČINE"

URBANISTIČKI PLAN UREĐENJA INDUSTRIJSKE ZONE

MJERILO 1:2000

KAZALO:

GRANICA OBUHVATA PLANA


ODVODNJA OBORINSKIH OTPADNIH VODA - LEGENDA:

PLANIRANA OBORINSKA KANALIZACIJA
- OBORINSKA KANALIZACIJA
ODVODNJA VIŠE RAZINE - IZVEDENA
- OBORINSKA KANALIZACIJA
GRANICA KANALIZACIJSKIH SUSTAVA - OBORINSKE OTPADNE VODE
SMJER OBORINSKE ODVODNJE

OB_i OZNAKA SUSTAVA ODVODNJE - OBORINSKE OTPADNE VODE

D - unutarnji promjer kanala (m)
L - duljina kanala (m)
I - uzdužni pad kanala (‰)

OZNAKA SLIVA - OBORINSKE OTPADNE VODE
N - broj površine sliva
F - površina sliva (ha)
K - koeficijent odjecanja

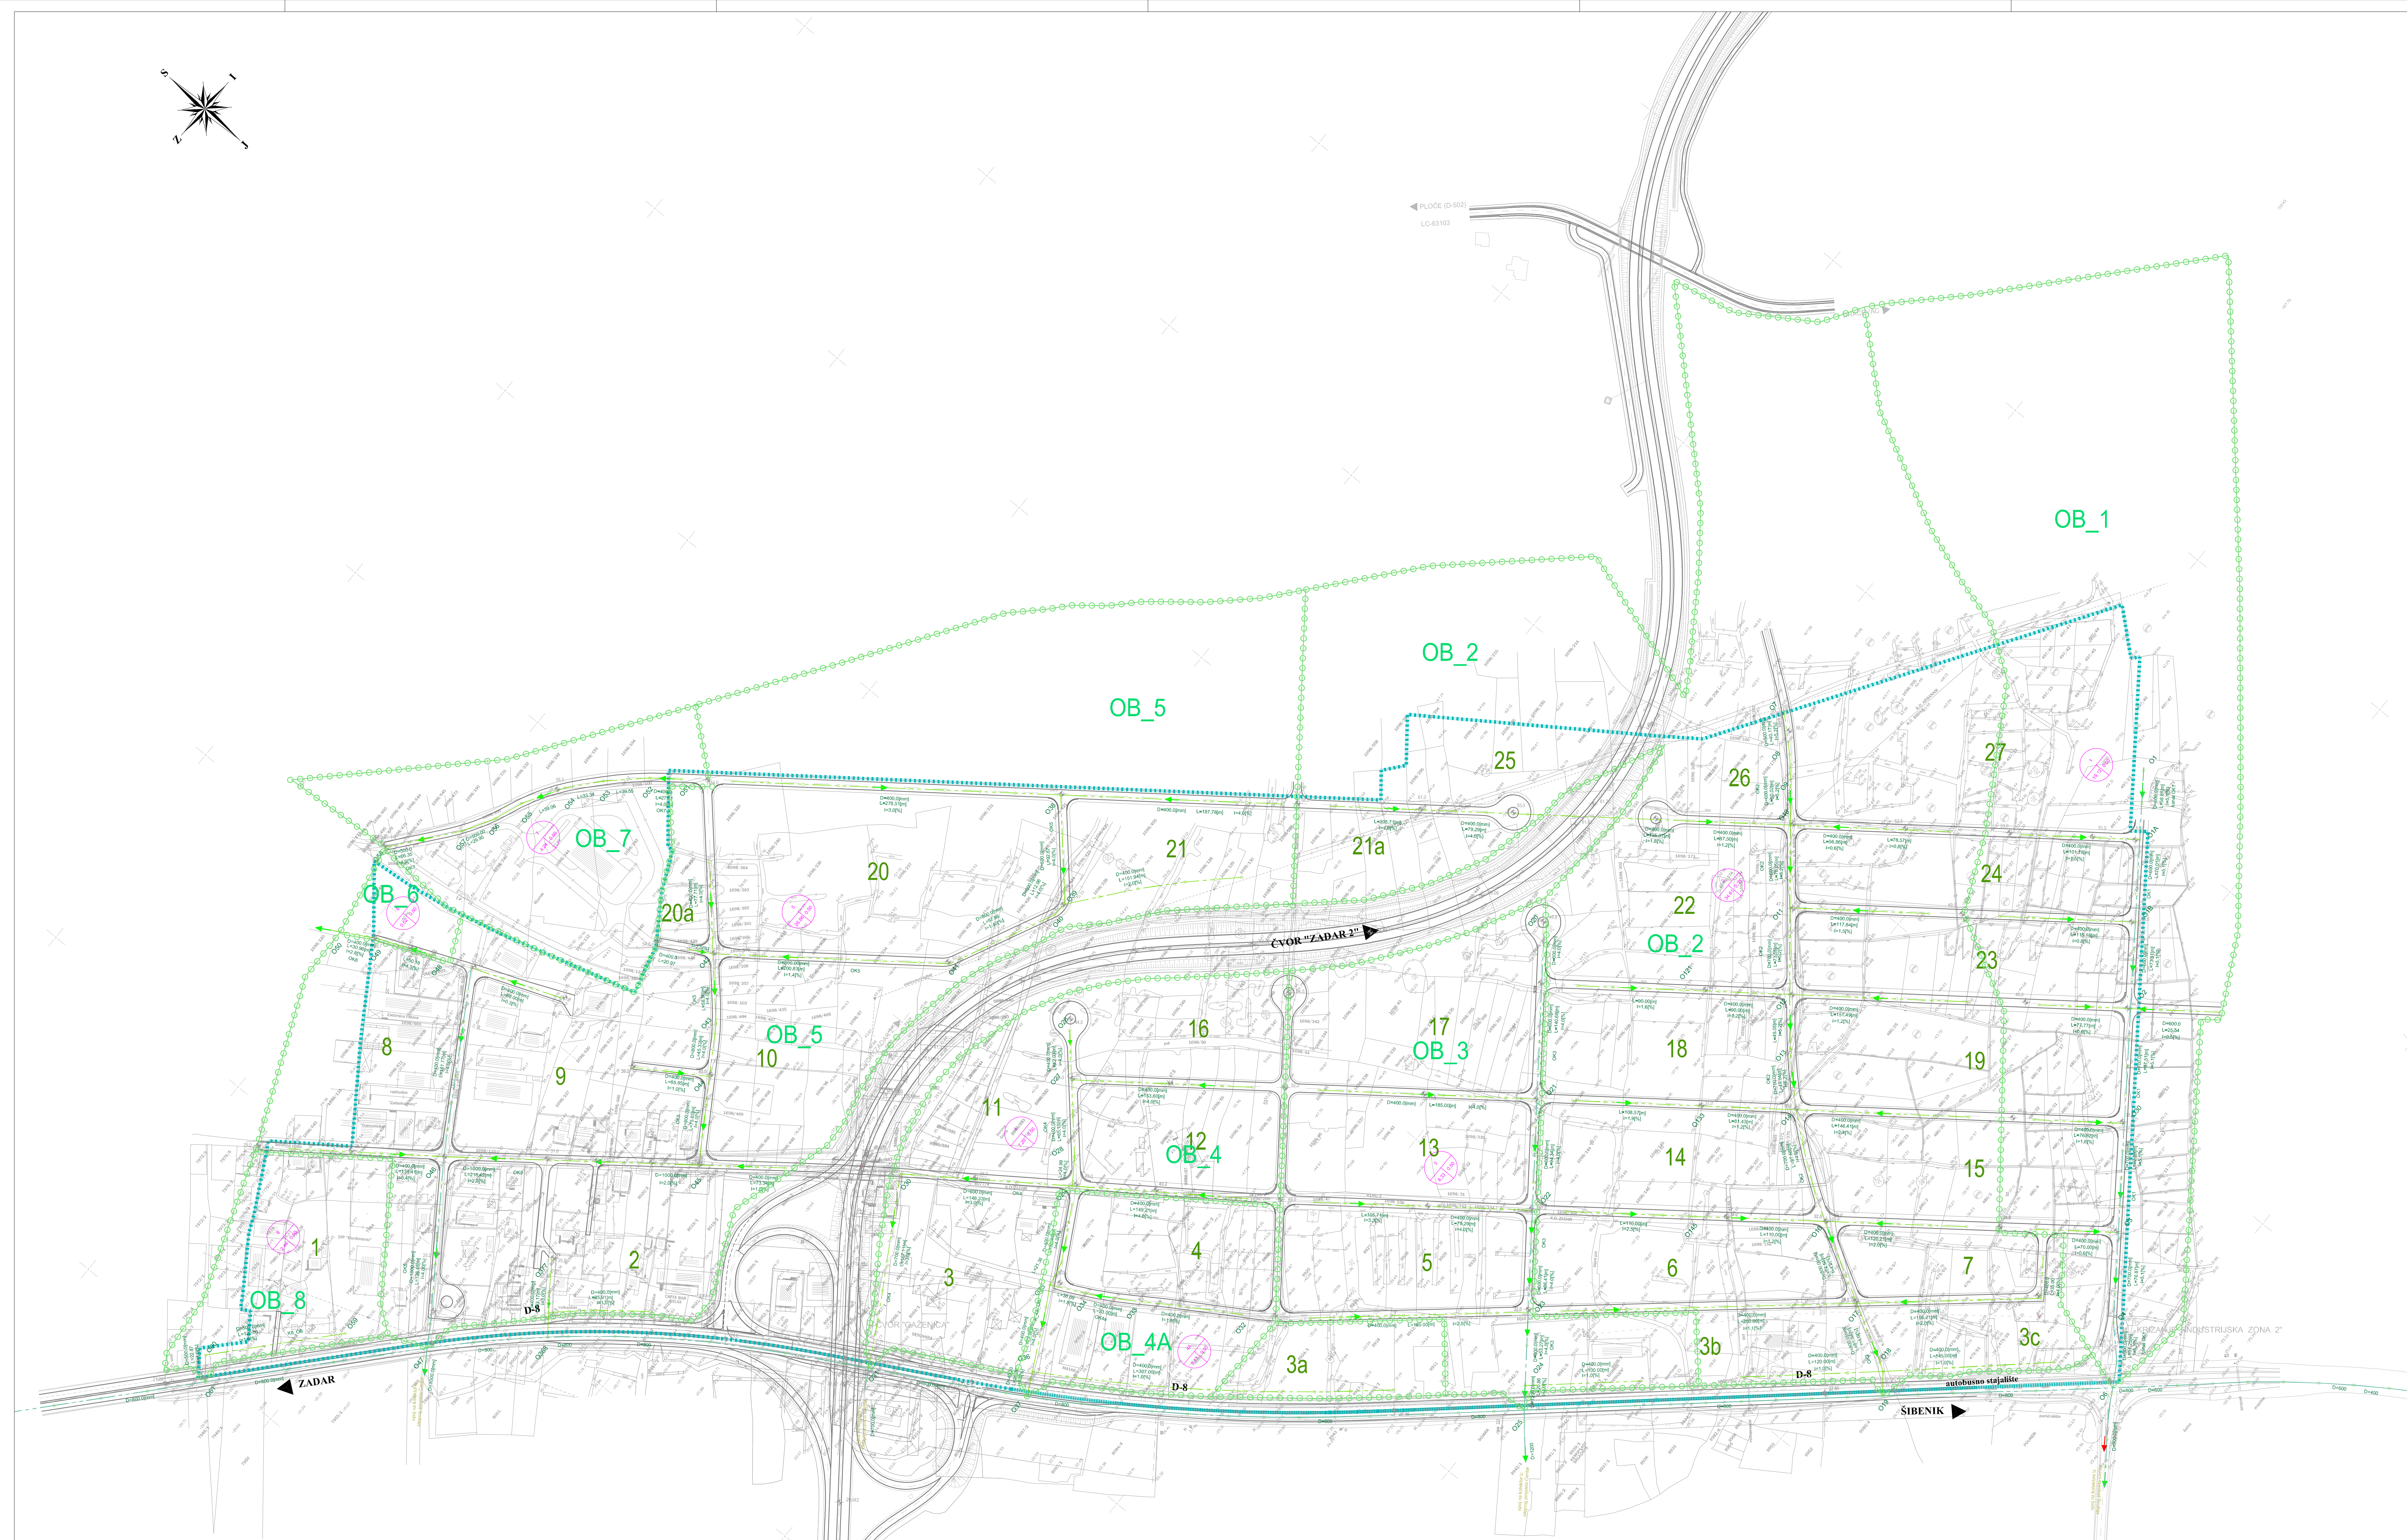

2.5. PLAN ODVODNJE OBORINSKIH OTPADNIH VODA

Zupanje:	ZADARSKA ZADAR
Način podnošenja plana:	URBANISTIČKI PLAN UREĐENJA INDUSTRIJSKE ZONE "BARBARIČINE"
Način katografskog prikaza:	PLAN ODVODNJE OBORINSKIH OTPADNIH VODA
Broj katografskog prikaza:	2.5.
Mjerilo katografskog prikaza:	1:2000
Program općine za razdoblje od 2011. do 2015. godine (oblastni planovi):	Obilježje prostornog uređenja i izvođenja plana (oblastni planovi):
"Glasnik Grada Zadra", br. 3/00	"Glasnik Grada Zadra", br. 1/06
Datum usvajanja (datum odjave):	Datum usvajanja (datum odjave):
20. srpnja, 2001.	15. srpnja, 2001. 15. kolovoza, 2001.
Potpis glavnog arhitekta na prostornoj javnoj raspravi:	Odgovorna osoba na prostornoj javnoj raspravi:
	Miljko Bijačić, dipl.ing.arh.
Suglasnost na plan prema članku 26b, st.3. Zakona o prostornom uređenju ("Nacionalni vjesnik", br. 30/94, 68/96, 61/99, 32/02 i 18/03/04):	
broj suglasnosti: KLAS: 350-02/05-014/26	Ustavaj: 531-09/06-2
datum: 21. veljače, 2006.	
Ime i prezime glavnog arhitekta:	Ime i prezime odgovorne osobe:
Lepe je izradio plan:	ZADAR, K. BURA 2.
	arh.ica: 02/21-01/11, KLAS: 5001/06
Potpis glavnog arhitekta koji je izradio plan:	Odgovorna osoba:
	Zeljko Zarić, dipl.ing.grad.
Koordinator plana:	Zeljko Predovan, dipl.ing.arh.
Sudjelujuće ustanove:	
1. Željko Predovan, dipl.ing.arh.	5. Stephen Tony Bečić, dipl.ing. pr.pl.
2. Vjekoslav Pavlaković, dipl.ing.arh.	6. Zlatko Adorčić, grad.ing.
3. Marijan Šarić, dipl.ing.grad.	
4. Zvonimir Matić, dipl.ing.arh.	
Potpis prostornog uređenja:	Prostorni nadzor:
	Zvonimir Vrančić, dr.med.
Katografski prikaz prostornog plana u izvršnom obliku:	Potpis nadležnog tijela: