



# PROVEDBENI URBANISTIČKI PLAN "BILI BRIG" IZMJENE I DOPUNE


MJ. 1:1000

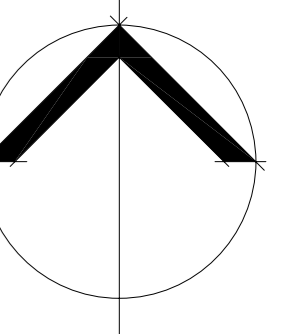

## KAZALO

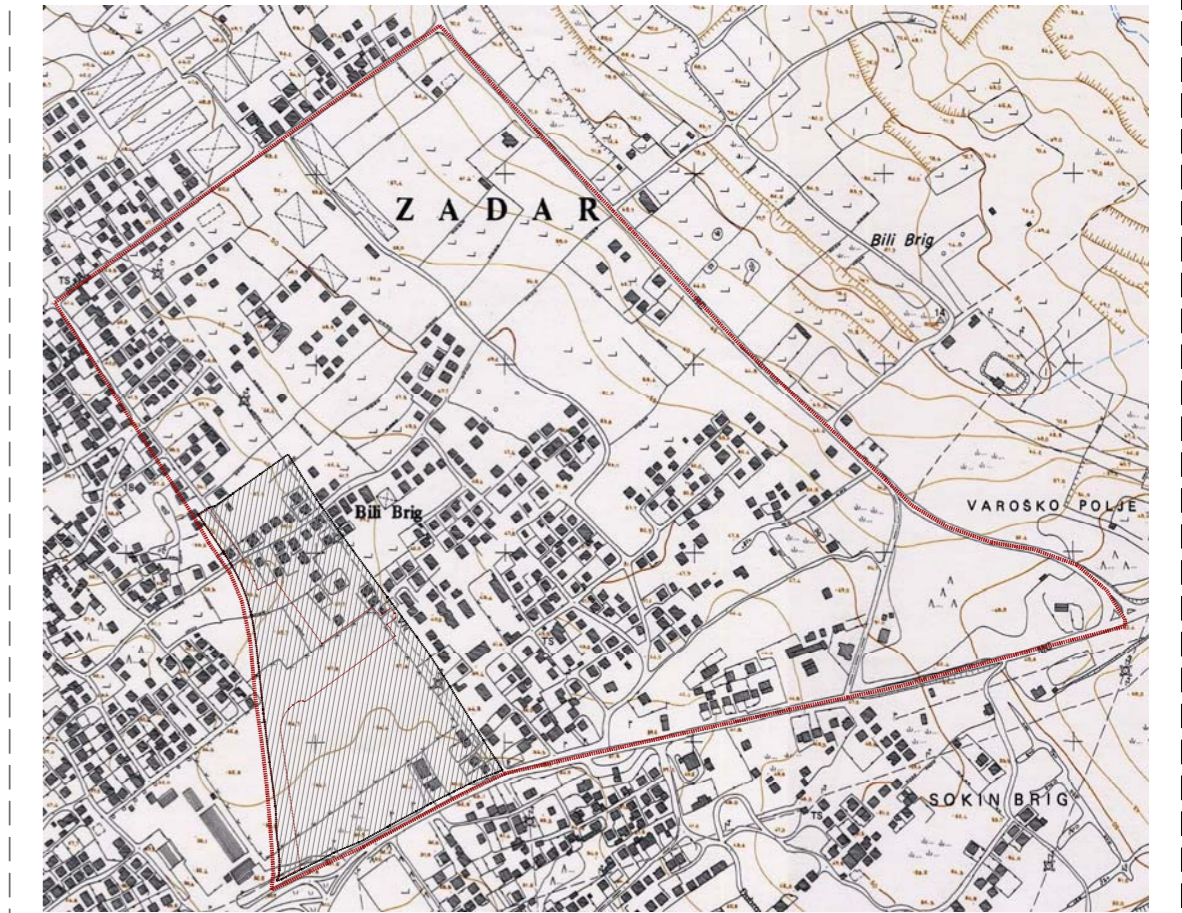


- OBUHVAT PUP-a stambenog naselja "BILI BRIG" ("Službeni vjesnik općina Benkovac, Biograd na moru, Obrovac i Zadar", broj: 17/87, 21/90, 8/92 i "Glasnik Grada Zadra", broj 8/96 i 3/99)
- PODRUČJE OBUHVATA IZMJENA I DOPUNA ("Glasnik Grada Zadra" br. 1/03)
- GRANICA OBUHVATA IZMJENE I DOPUNE 2009.

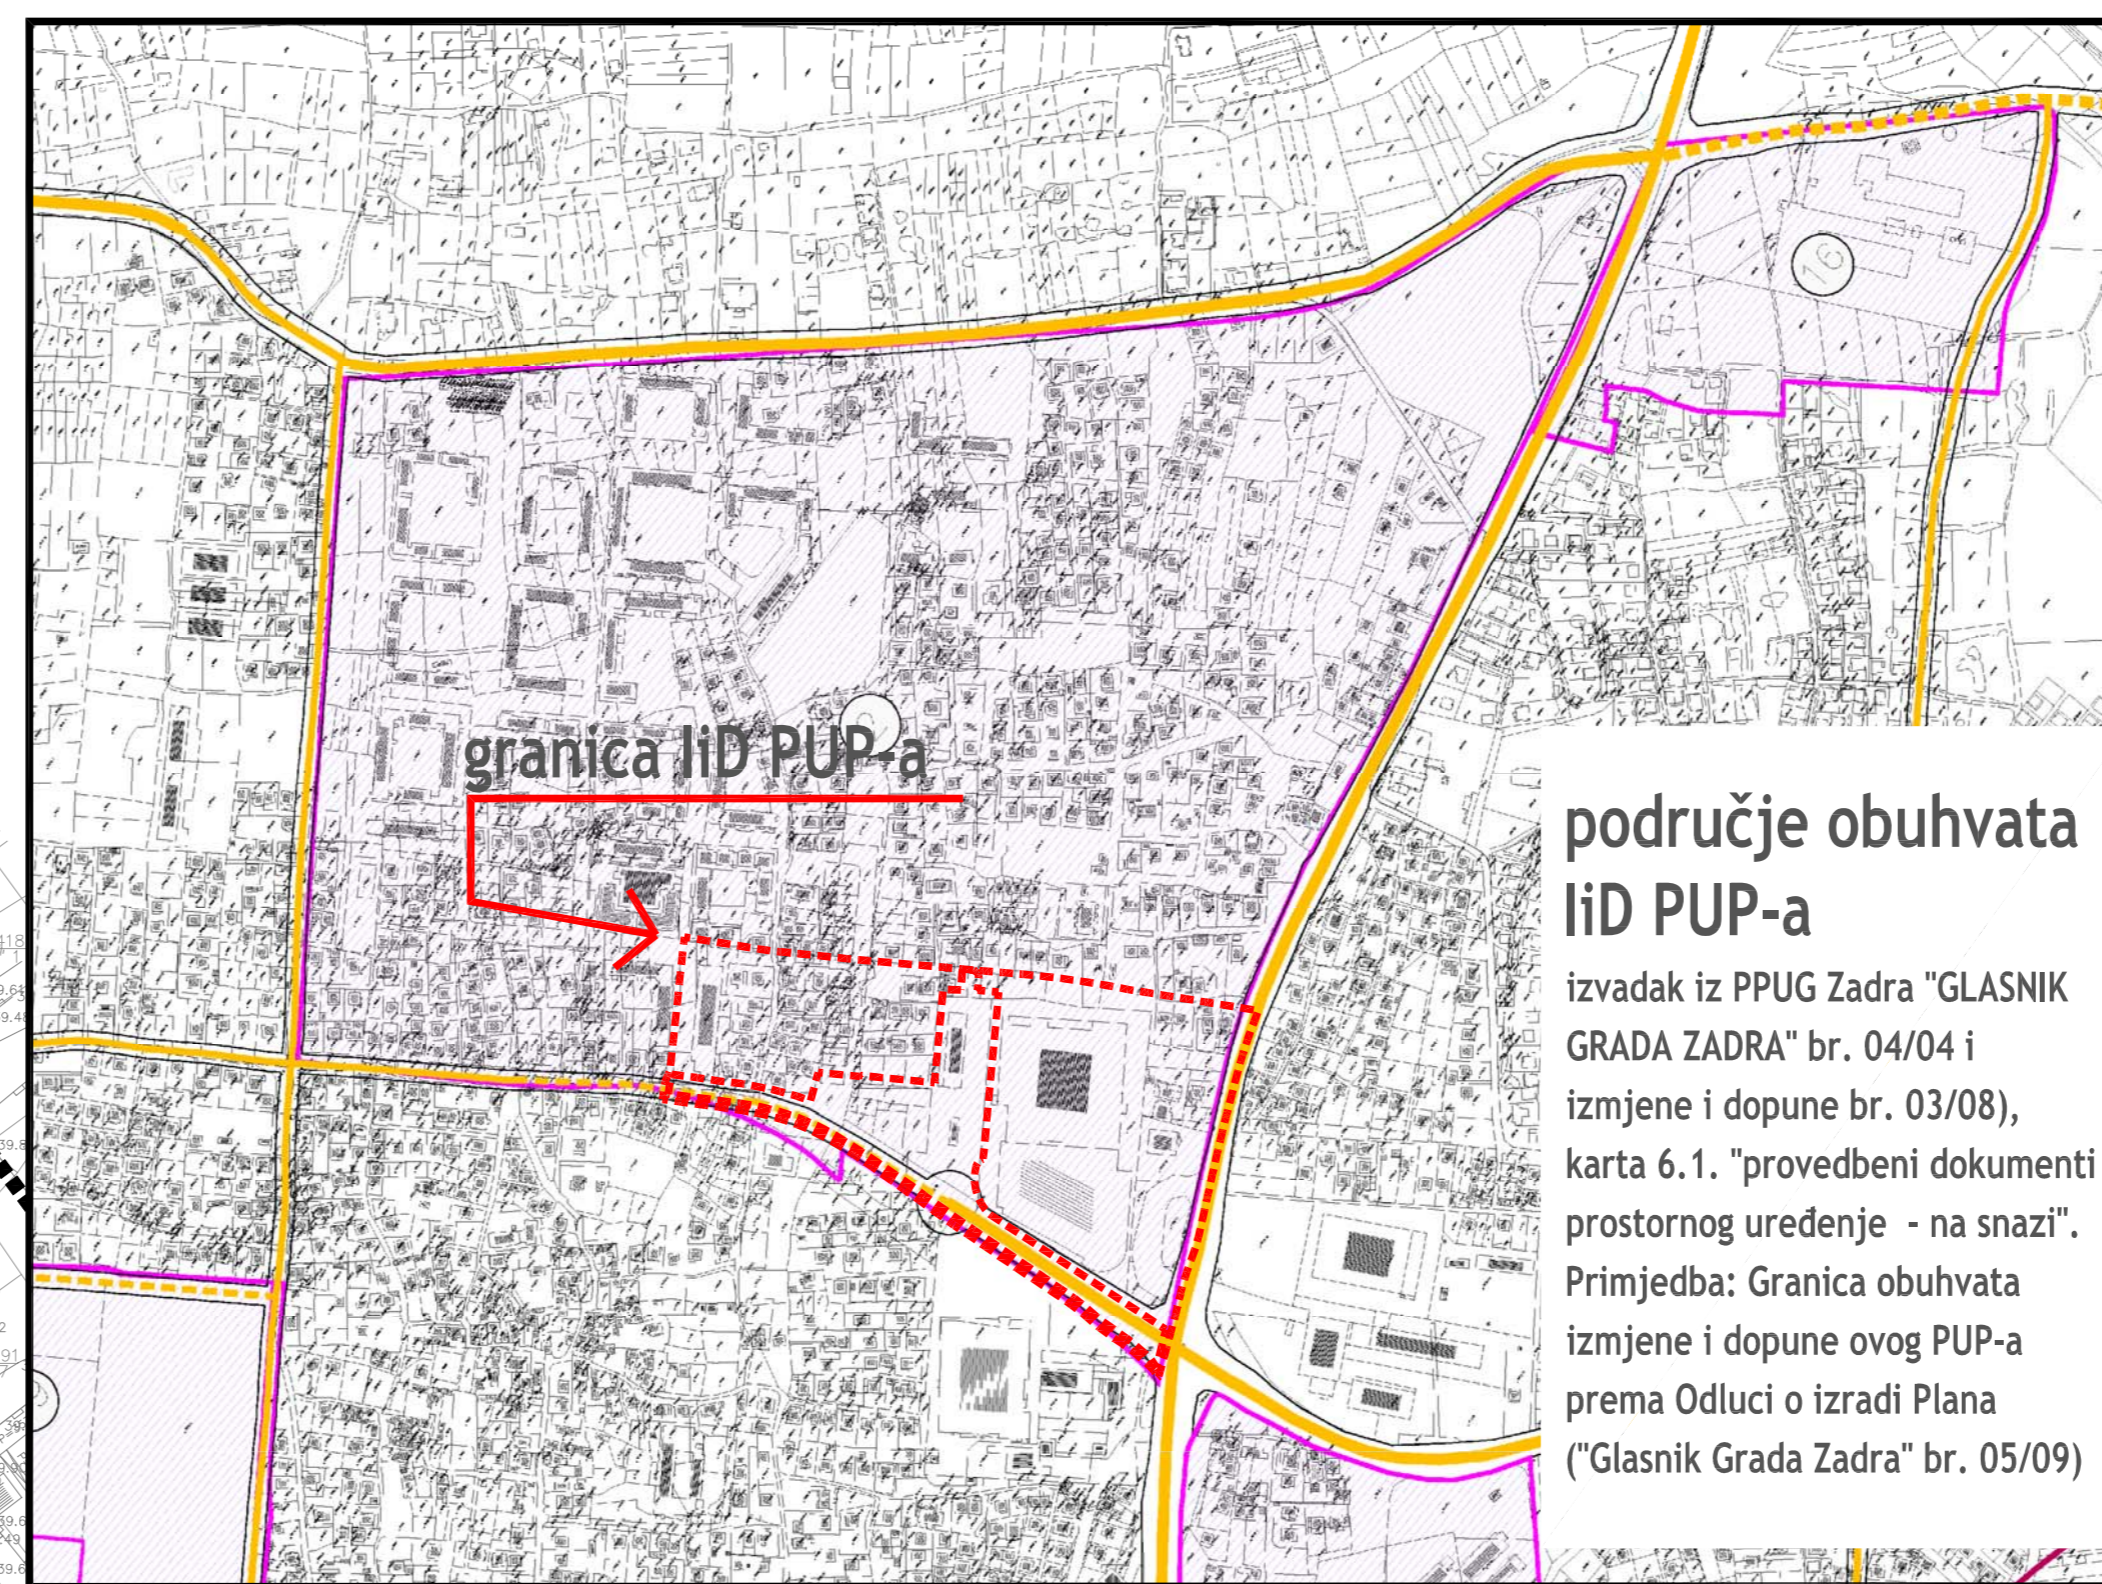

granica IID PUP-a

### područje obuhvata Iid PUP-a

izvadak iz PUG Zadra "GLASNIK  
GRADA ZADRA" br. 04/04 i  
izmjene i dopune br. 03/08),  
karta 6.1. "provedbeni dokumenti  
prostornog uređenje - na snazi".  
Primjedba: Granica obuhvata  
izmjene i dopune ovog PUP-a  
prema Odluci iz izradi Plana  
("Glasnik Grada Zadra" br. 05/09)

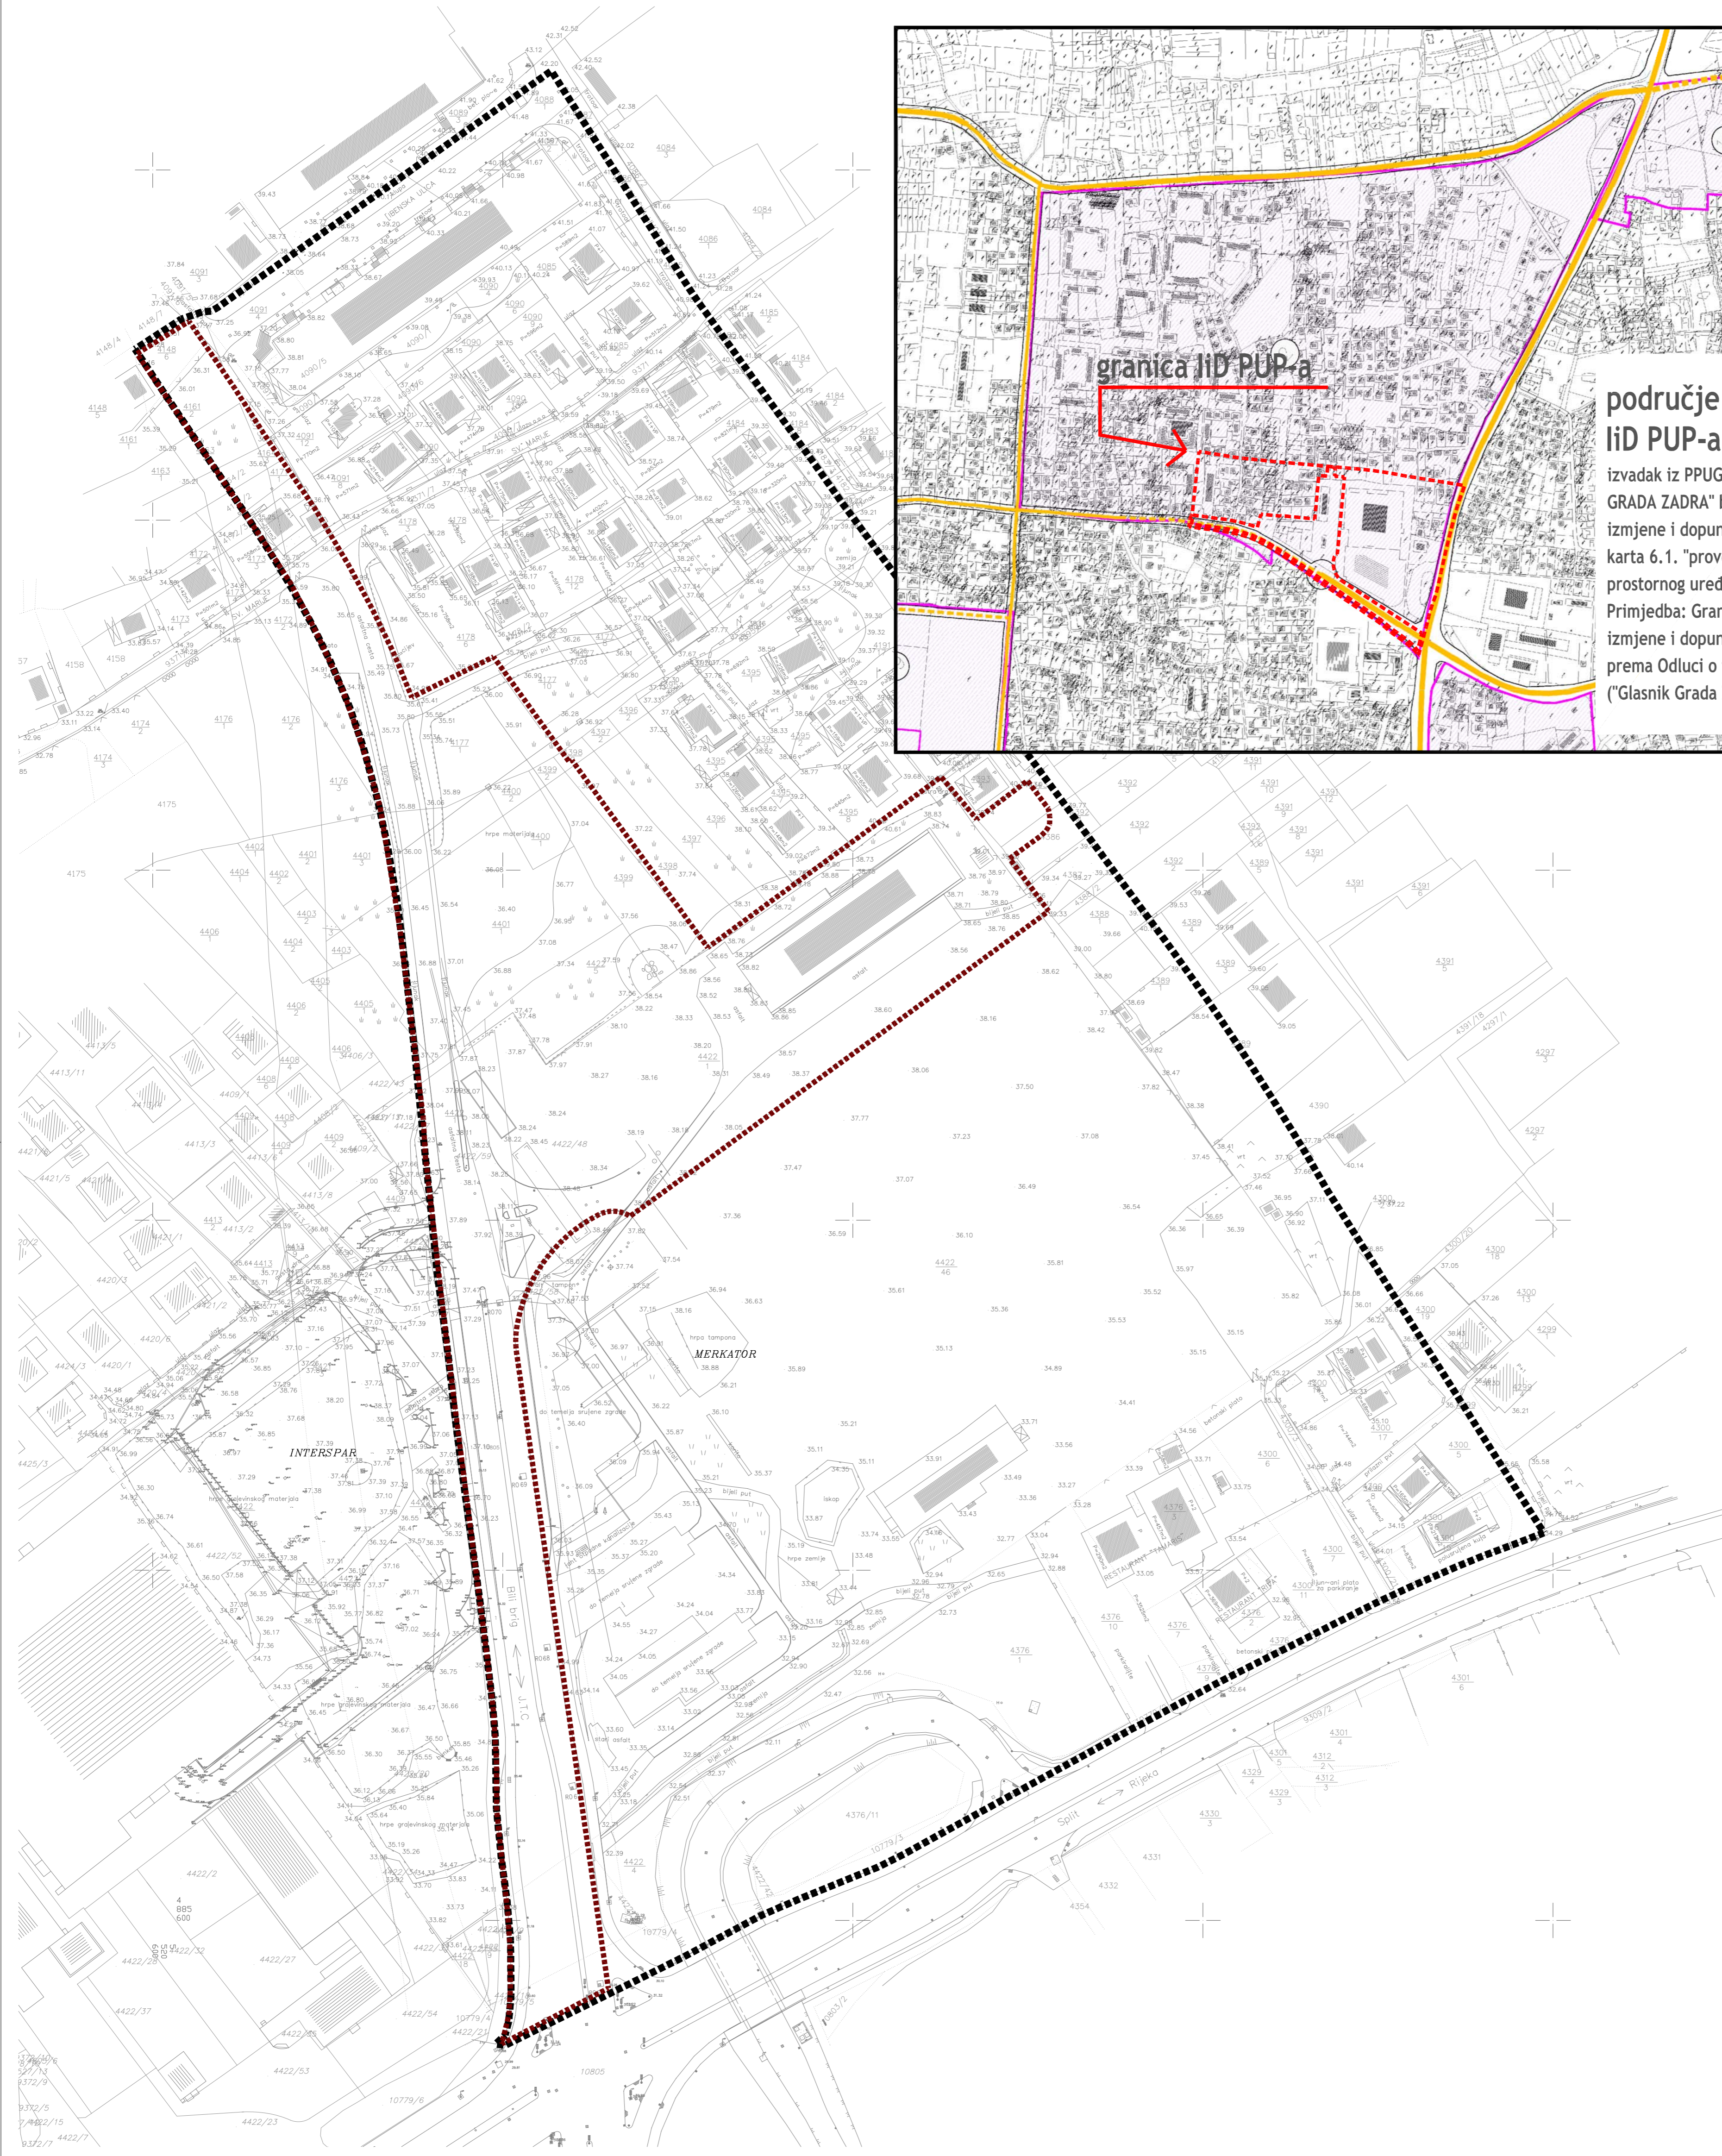

Županija:	ZADARSKA
Općina:	GRAD ZADAR
Naziv prostornog plana:	PROVEDBENI URBANISTIČKI PLAN "BILI BRIG" IZMJENE I DOPUNE
Naziv kartografskog prikaza:	PODRUČJE OBUHVATA - POSTOJEĆE STANJE
Broj kartografskog prikaza:	0.
Mjerilo kartografskog prikaza:	1:1000
Odluka o izradi plana (službeno glasilko):	Odluka predstavničkog tijela o donošenju plana (službeno glasilko):
Odluka o izradi izmjene i dopune PUP-a "Bili Brig" u Zadru, službeni glasnik grada Zadra br. 5/09	"Glasnik Grada Zadra" br.20/10
Javna rasprava (datum objave):	Javni uvid održan
"Zadarski list", 10. studenog, 2009.	od: 18. studenog, 2009. do: 3. prosinca, 2009
Pečat tijela odgovornog za provođenje javne rasprave:	Odgovorna osoba za provođenje javne rasprave:
	<b>Matko Segarić, dipl.ing.građ.</b> (ime, prezime i potpis)
Prvna osoba/tijelo koje je izradilo plan:	<b>BLOCK-PROJEKT d.o.o.</b> za arhitekturu i prostorno planiranje i inženjerske usluge građevinarstva
Pečat pravne osobe/tijela koje je izradilo plan:	Odgovorna osoba:
	<b>Željko Predovan, dipl. ing. arh.</b> (ime, prezime i potpis)
Koordinator plana:	<b>Željko Predovan, dipl. ing. arh.</b>
Stručni tim u izradi plana:	
1. Željko Predovan, dipl. ing. arh. 2. Stephen Tony Brčić, dipl. inž. pr. pl. i urb. 3. Denis Batur, dipl. ing. grad.	4. Ivan Sutlović, dipl. ing. el. 5. Goran Utoković, grad. teh. 6. Zlatko Adorić, grad. teh.
Pečat predstavničkog tijela:	Predsjednik predstavničkog tijela:
	<b>Živko Kolega dr.med</b> (ime, prezime i potpis)
Istovjetnost ovog prostornog plana s izvornikom ovjerava:	Pečat nadležnog tijela:
(ime, prezime i potpis)	