


URBANISTIČKI PLAN UREĐENJA "ZONA SKLONIŠTA ZA ŽIVOTINJE"



mj. 1: 1000



GEODETSKA PODLOGA

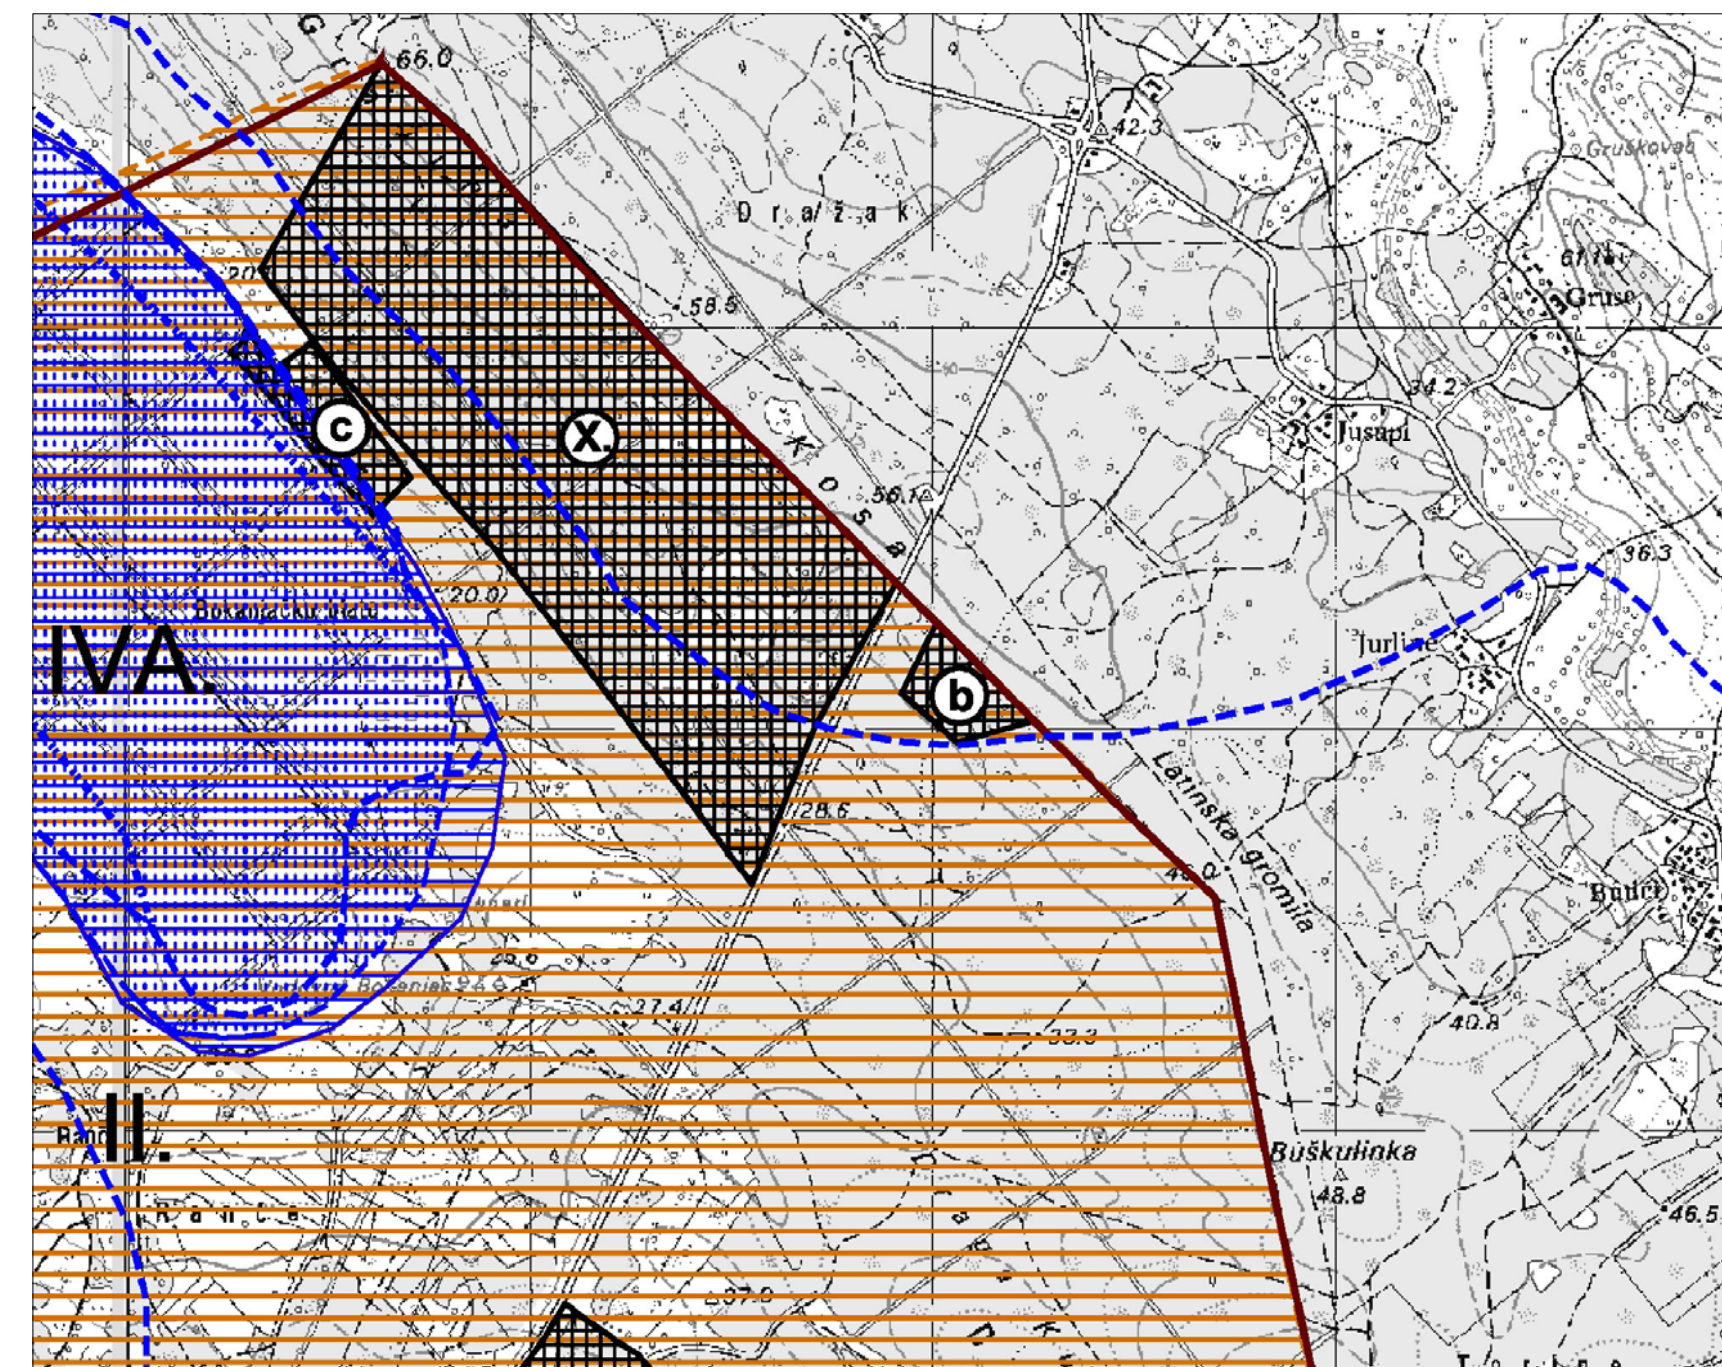

**IZVADAK IZ PROSTORNOG PLANA UREĐENJA
GRADA ZADRA - IZMJENE I DOPUNE** (Službeni glasnik Grada Zadra br. 3/08)
- Kartografski prikaz:
3.1.A - UVJETI ZA KORIŠTENJE, UREĐENJE I ZAŠTITU PROSTORA

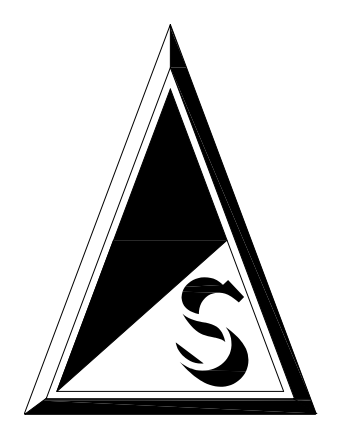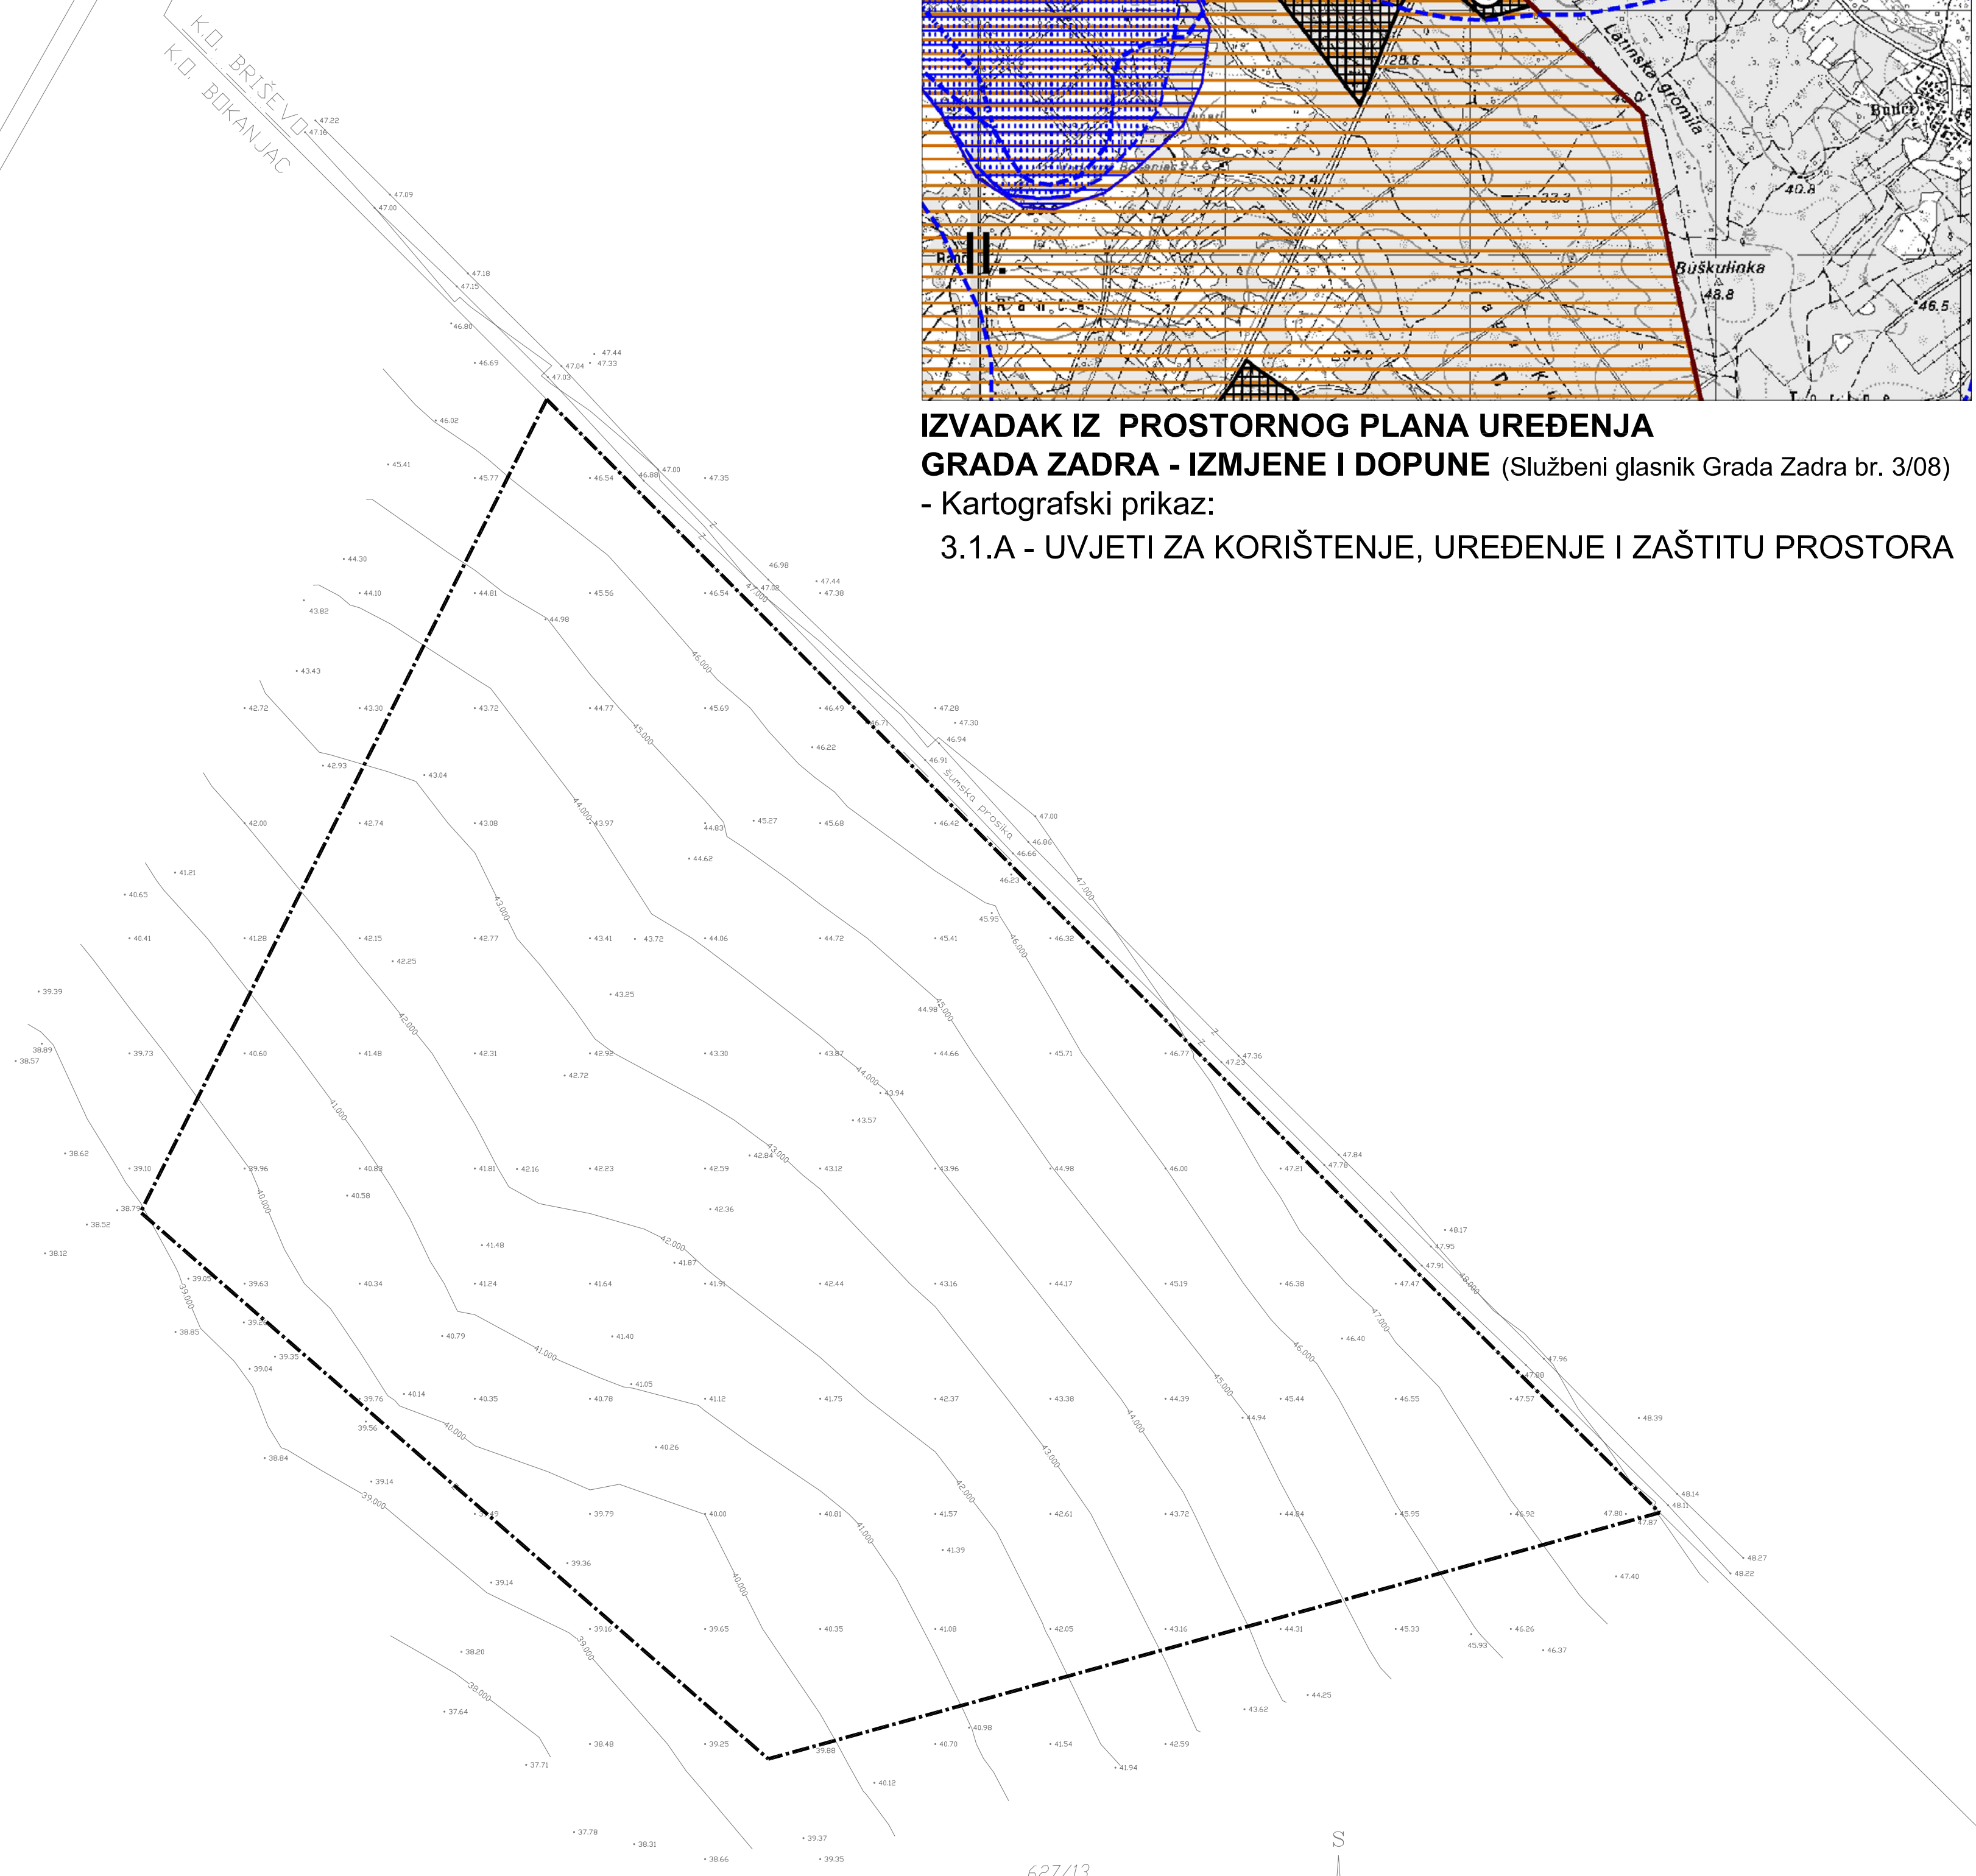

ZADARSKA ŽUPANIJA GRAD ZADAR	
Naziv prostornog plana: Urbanistički plan uređenja "Zona skloništa za životinje"	
Naziv kartografskog prikaza: GEODETSKA PODLOGA - IZVADAK IZ PROSTORNOG PLANA GRADA ZADRA - IZMJENE I DOPUNE	
Broj kartografskog prikaza: /	Mjerilo kartografskog prikaza: 1:1000
Odluka predstavničkog tijela o izradi plana (službeni glasnik): "Glasnik Grada Zadra" br: 5/08	Odluka predstavničkog tijela o donošenju plana (službeni glasnik): "Glasnik Grada Zadra" br: 5/09
Javna rasprava (datum objave): "Zadarski list" - 20. 01. 2009. "VOX Glas Zadra" - 21. 01. 2009.	Javni uvid očištan od: 27. 01. 2009. od: 25. 02. 2009.
Pečat tijela odgovornog za provođenje javne rasprave: (ime, preime i potpis)	Odgovorna osoba za provođenje javne rasprave: ANDREJ SUDINIJA, dipl.ing.grad. (ime, preime i potpis)
Suglasnost na plan prema članku _____ Zakona o prostornom uređenju: broj suglasnosti: _____ datum: _____	
Pravna osoba/tijelo koje je izradilo plan: GEN Company, d.o.o., Zadar	
Pečat pravne osobe/tijela koje je izradilo plan: (ime, preime i potpis)	
Odgovorna osoba: NENAD SUŽBERIĆ, dipl. ing. grad. (ime, preime i potpis)	
Voditelj plana: NEBOJŠA VEJMEJKA, dipl. ing. arh. Štućni tim u izradi plana: ANA MUSTAČ, dipl. ing. arh. ELVIS SMOLJAN, dipl. ing. grad. TOMISLAV KUKAVICA, dipl. ing. arh. LUCIANO ČUSTIĆ, dipl. ing. et. ZDRAVKO RAMBROT, dipl. ing. grad.	
Pečat predstavničkog tijela: (ime, preime i potpis)	Pečat predstavničkog tijela: ZYONIMIR VRANČIĆ, dr.med. (ime, preime i potpis)
Iskrsnjenost ovog prostornog plana sa izvornikom općina: (ime, preime i potpis)	Pečat nadležnog tijela: (ime, preime i potpis)