


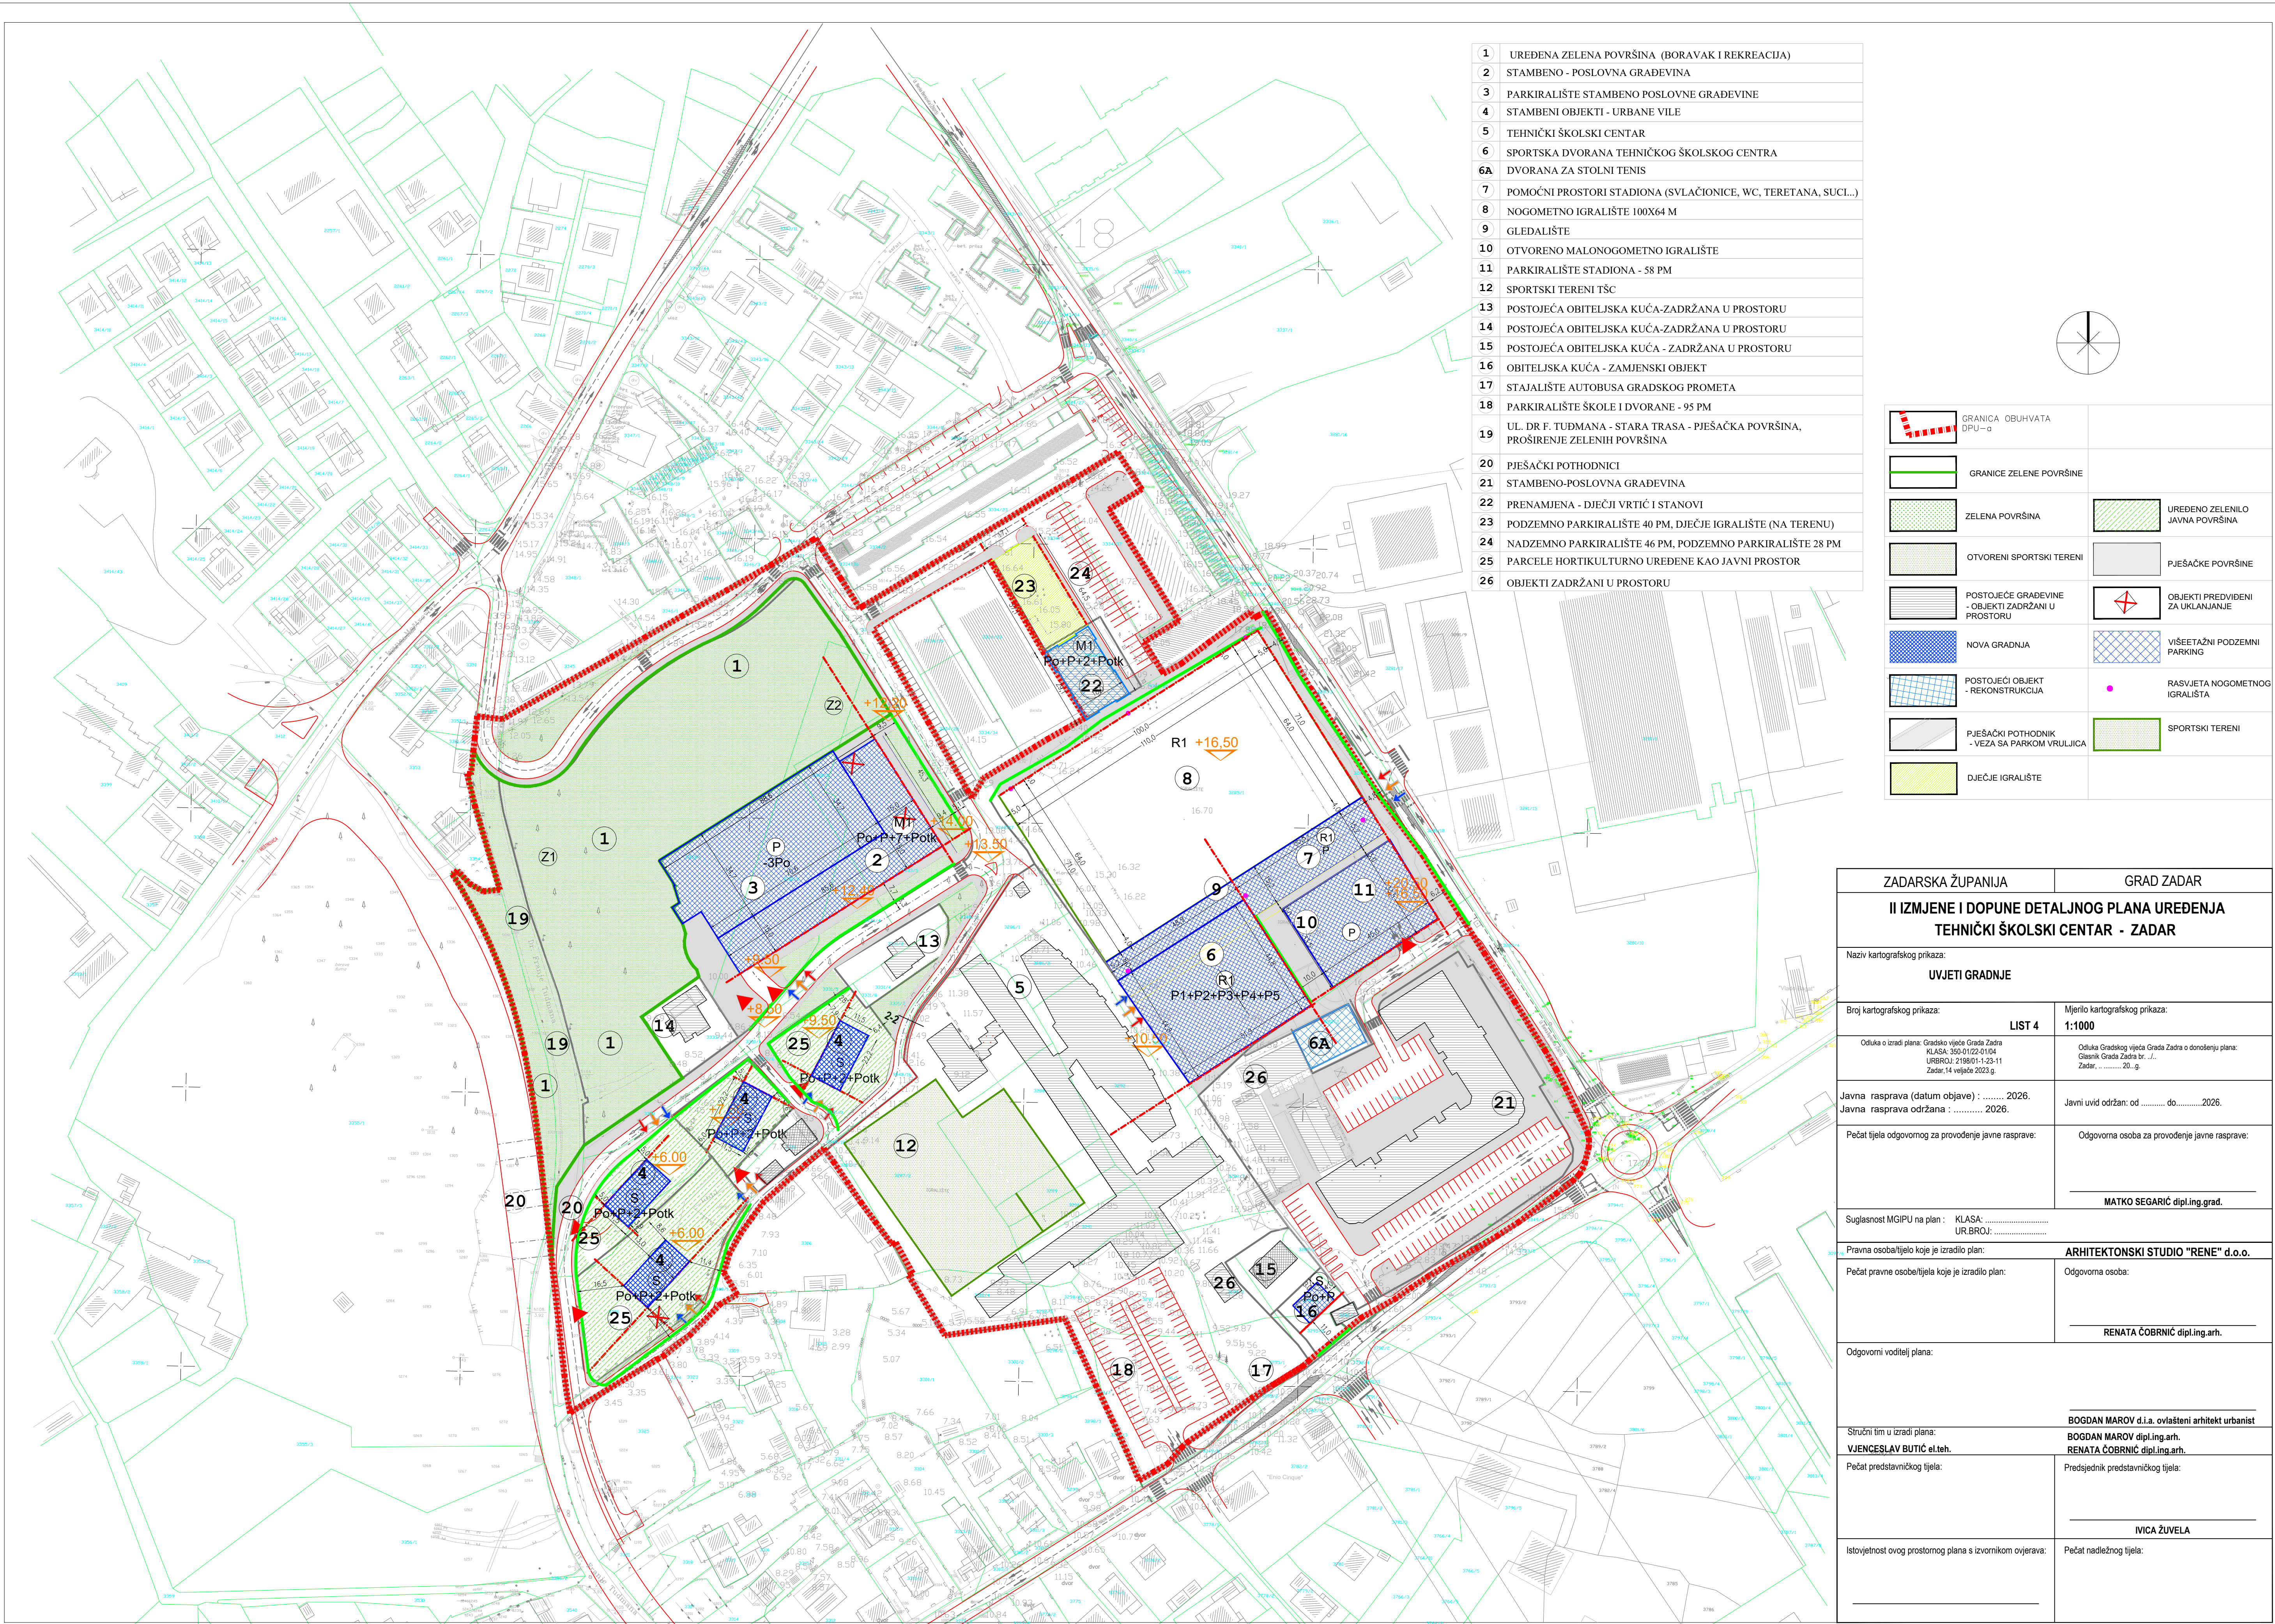

- 1 UREĐENA ZELENA POVRŠINA (BORAVAK I REKREACIJA)
- 2 STAMBENO - POSLOVNA GRAĐEVINA
- 3 PARKIRALIŠTE STAMBENO POSLOVNE GRAĐEVINE
- 4 STAMBENI OBJEKTI - URBANE VILE
- 5 TEHNIČKI ŠKOLSKI CENTAR
- 6 SPORTSKA DVORANA TEHNIČKOG ŠKOLSKOG CENTRA
- 6A DVORANA ZA STOLNI TENIS
- 7 POMOĆNI PROSTORI STADIONA (SVLAČIONICE, WC, TERETANA, SUČI...)
- 8 NOGOMETNO IGRALIŠTE 100X64 M
- 9 GLEDALIŠTE
- 10 OTVORENO MALONOGOMETNO IGRALIŠTE
- 11 PARKIRALIŠTE STADIONA - 58 PM
- 12 SPORTSKI TERENI TŠC
- 13 POSTOJEĆA OBITELJSKA KUĆA-ZADRŽANA U PROSTORU
- 14 POSTOJEĆA OBITELJSKA KUĆA-ZADRŽANA U PROSTORU
- 15 POSTOJEĆA OBITELJSKA KUĆA - ZADRŽANA U PROSTORU
- 16 OBITELJSKA KUĆA - ZAMJENSKI OBJEKT
- 17 STAJALIŠTE AUTOBUSA GRADSKOG PROMETA
- 18 PARKIRALIŠTE ŠKOLE I DVORANE - 95 PM
- 19 UL. DR F. TUDMANA - STARA TRASA - PJEŠAČKA POVRŠINA, PROŠIRENJE ZELENIH POVRŠINA
- 20 PJEŠAČKI POTHODNICI
- 21 STAMBENO-POSLOVNA GRAĐEVINA
- 22 PRENAMJENA - DJEČJI VRTIĆ I STANOVİ
- 23 PODZEMNO PARKIRALIŠTE 40 PM, DJEČJE IGRALIŠTE (NA TERENU)
- 24 NADZEMNO PARKIRALIŠTE 46 PM, PODZEMNO PARKIRALIŠTE 28 PM
- 25 PARCELE HORTIKULTURNO UREĐENE KAO JAVNI PROSTOR
- 26 OBJEKTI ZADRŽANI U PROSTORU

	GRANICA OBUHVATA DPU – o		UREĐENO ZELENILLO JAVNA POVRŠINA
	GRANICE ZELENE POVRŠINE		PJEŠAČKE POVRŠINE
	ZELENA POVRŠINA		OBJEKTI PREDVIĐENI ZA UKLANJANJE
	OTVORENI SPORTSKI TERENI		VIŠEETAŽNI PODZEMNI PARKING
	POSTOJEĆE GRAĐEVINE - OBJEKTI ZADRŽANI U PROSTORU		RASVJETA NOGOMETNOG IGRALIŠTA
	NOVA GRADNJA		SPORTSKI TERENI
	POSTOJEĆI OBJEKT - REKONSTRUKCIJA		
	PJEŠAČKI POTHODNIK - VEZA SA PARKOM VRULJICA		
	DJEČJE IGRALIŠTE		

ZADARSKA ŽUPANIJA		GRAD ZADAR	
II IZMJENE I DOPUNE DETALJNOG PLANA UREĐENJA TEHNIČKI ŠKOLSKI CENTAR - ZADAR			
Naziv kartografskog prikaza: UVJETI GRADNJE			
Broj kartografskog prikaza: LIST 4		Mjerilo kartografskog prikaza: 1:1000	
Odluka o izradi plana: Gradsko vijeće Grada Zadra KLASA: 360-01/22-01/04 URBROJ: 2198/01-1/23-11 Zadar, 14. veljače 2023. g.		Odluka Gradskog vijeća Grada Zadra o donošenju plana: Glasnik Grada Zadra br. „/„ Zadar, 20. g.	
Javna rasprava (datum objave) : 2026. Javna rasprava održana : 2026.		Javni uvid održan: od do 2026.	
Pečat tijela odgovornog za provođenje javne rasprave:		Odgovorna osoba za provođenje javne rasprave: MATKO SEGARIĆ dipl.ing.grad.	
Suglasnost MGIPU na plan : KLASA: UR.BROJ:			
Pravna osoba/tijelo koje je izradio plan:		ARHITEKTONSKI STUDIO "RENE" d.o.o.	
Pečat pravne osobe/tijela koje je izradio plan:		Odgovorna osoba: RENATA ČOBRIĆ dipl.ing.arh.	
Odgovorni voditelj plana: BOGDAN MAROV d.i.a. ovlaštteni arhitekt urbanist BOGDAN MAROV dipl.ing.arh. RENATA ČOBRIĆ dipl.ing.arh.			
Stručni tim u izradi plana: VJENCESLAV BUTIĆ el.teh.		Predsjednik predstavničkog tijela: IVICA ŽUVELA	
Pečat predstavničkog tijela:		Pečat nadležnog tijela:	
Istovjetnost ovog prostornog plana s izvornikom ovjerava:		Pečat nadležnog tijela:	