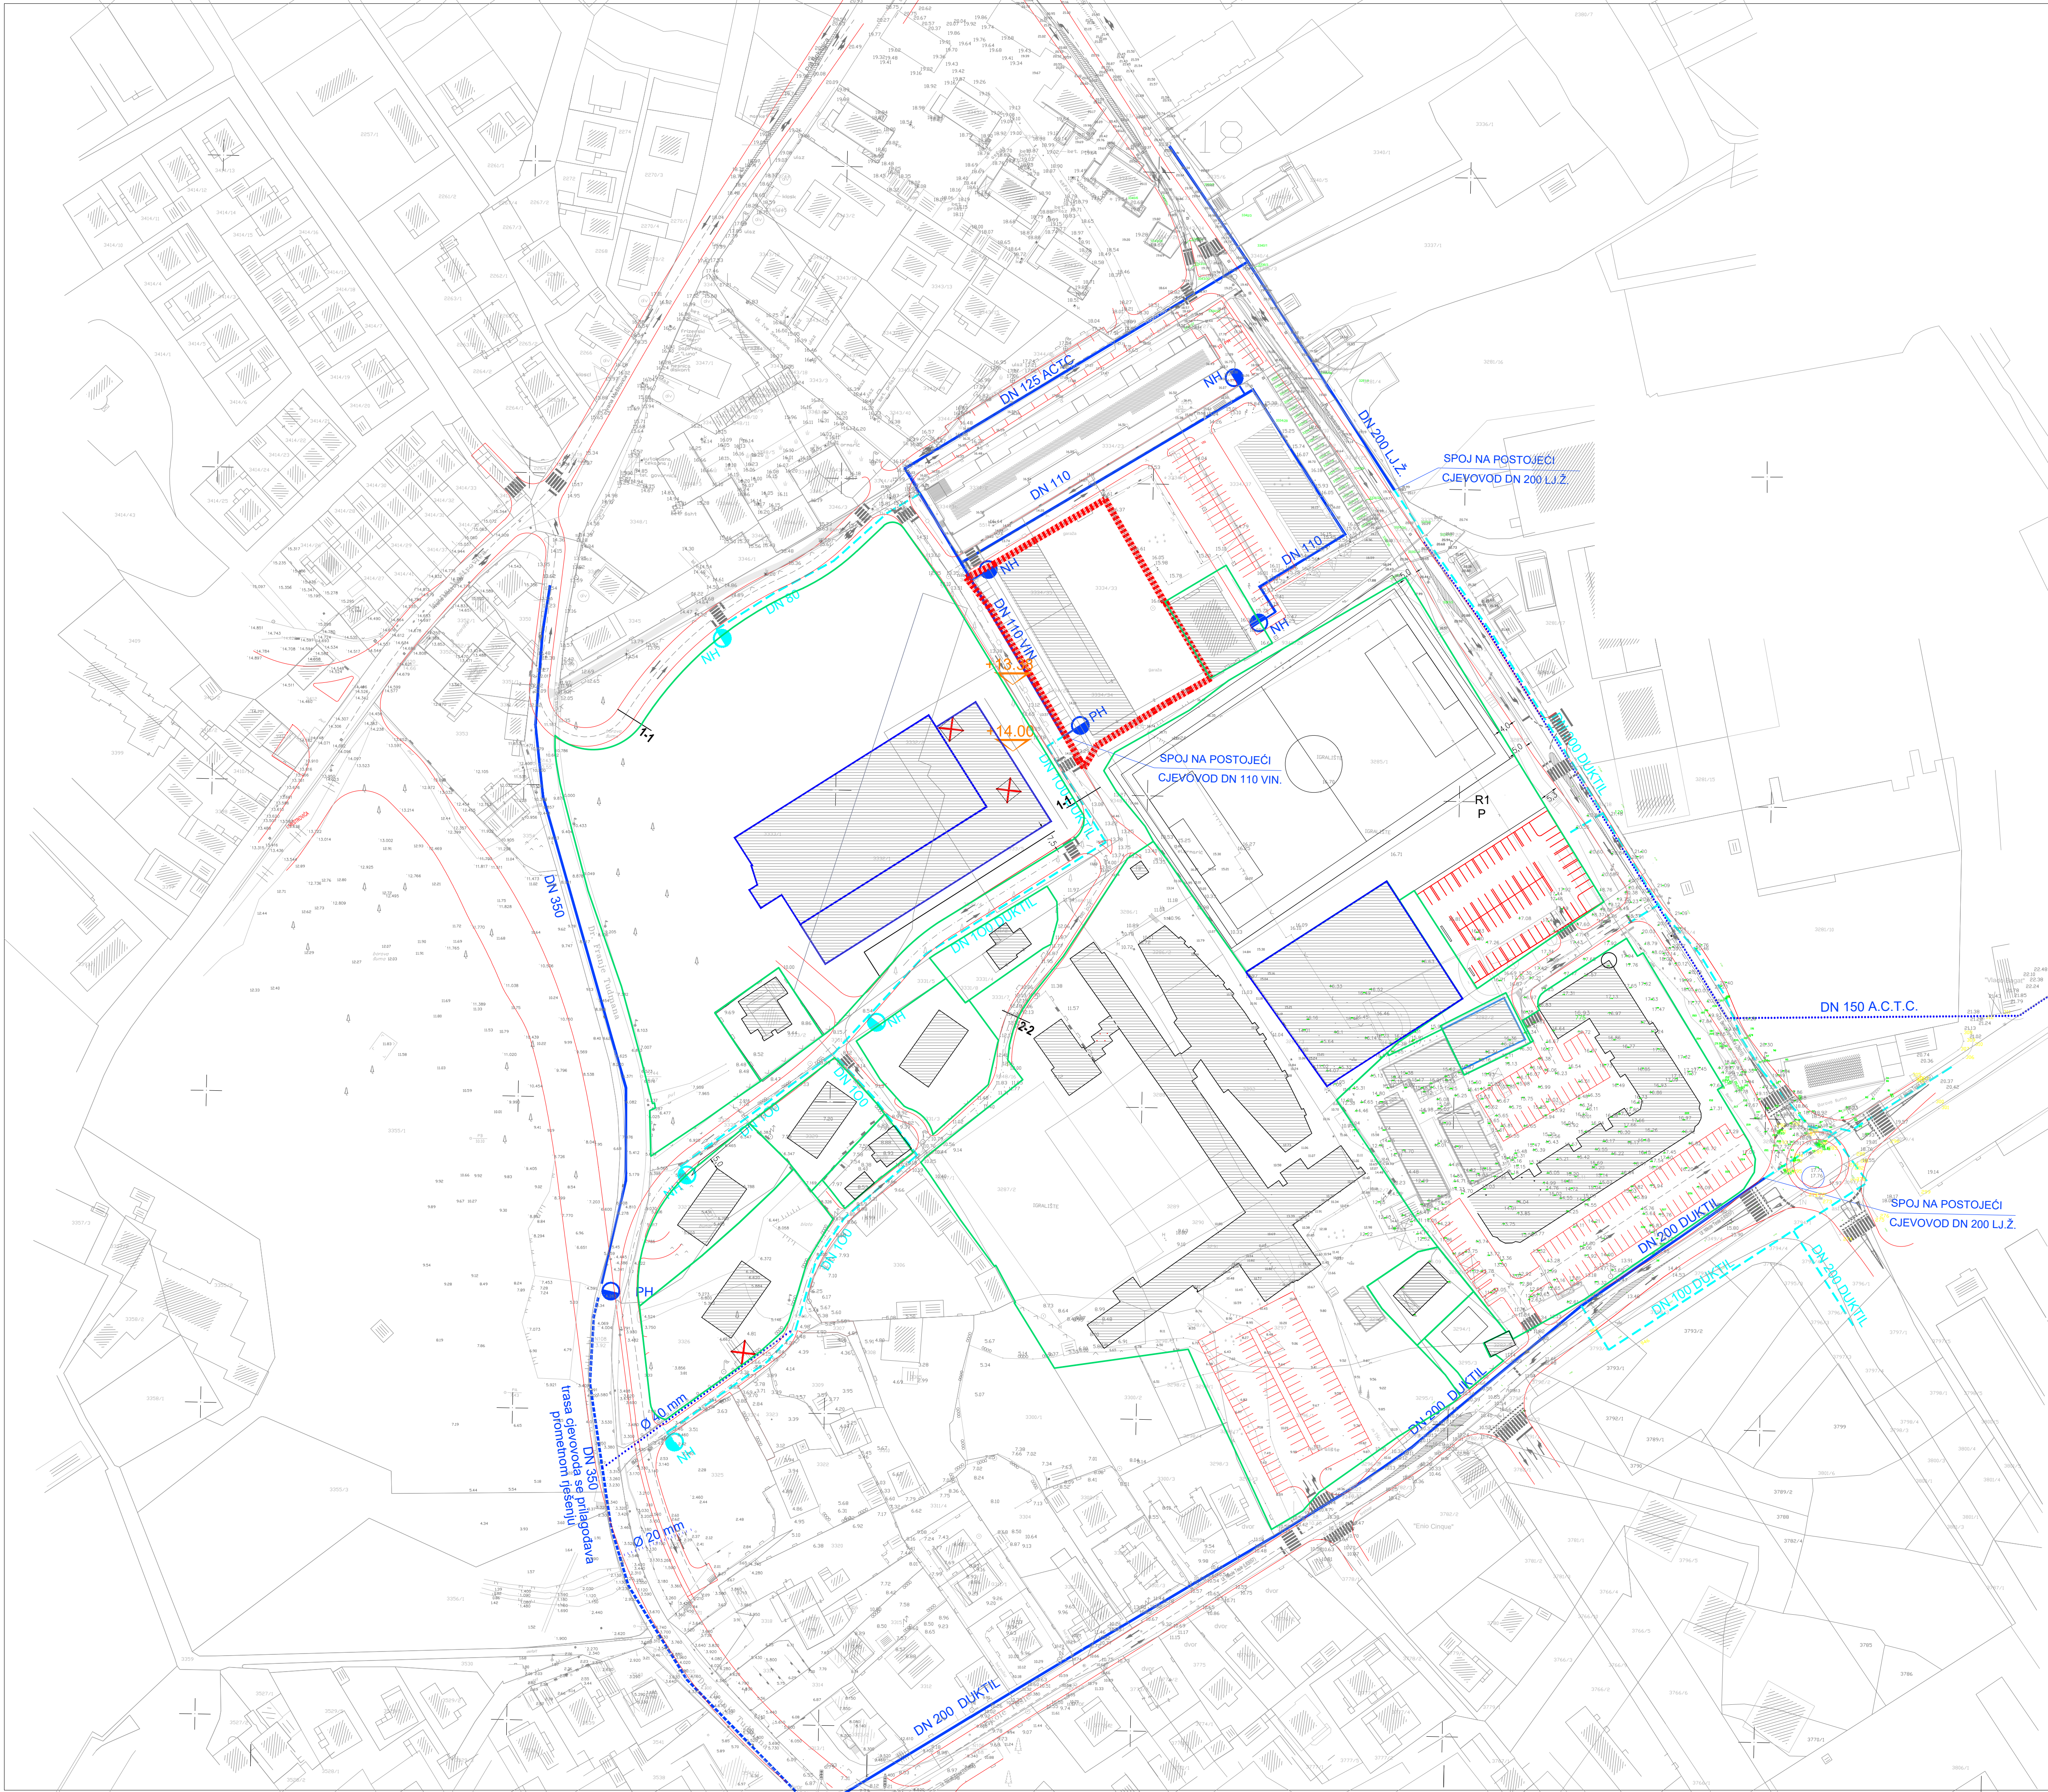


- POSTOJEĆI VODOVOD
- UKIDANJE VODOVODA
- PLANIRANI VODOVOD
- POSTOJEĆI HIDRANT
- PLANIRANI HIDRANT

ZADARSKA ŽUPANIJA	GRAD ZADAR
II IZMJENE I DOPUNE DETALJNOG PLANA UREĐENJA TEHNIČKI ŠKOLSKI CENTAR - ZADAR	
Naziv kartografskog prikaza: PLAN VODOVODNE MREŽE	
Broj kartografskog prikaza: LIST 7	Mjerilo kartografskog prikaza: 1:1000
Odluka o izradi plana: Gradsko vijeće Grada Zadra KLASA: 350/0122-01/04 UR.BROJ: 2168/01-1-23-11 Zadar, 14. veljače 2023. g.	
Odluka Gradskog vijeća Grada Zadra o donošenju plana: Glasnik Grada Zadra br. J... Zadar, 20. g.	
Javna rasprava (datum objave) : 2026. Javna rasprava održana : 2026.	Javni uvid održan: od do 2026.
Pečat tijela odgovornog za provođenje javne rasprave:	Odgovorna osoba za provođenje javne rasprave: MATKO SEGARIĆ dipl.ing.grad.
Suglasnost MGIPU na plan : KLASA: UR.BROJ:	
Pravna osoba/tijelo koje je izradilo plan:	ARHITEKTONSKI STUDIO "RENE" d.o.o.
Pečat pravne osobe/tijela koje je izradilo plan:	Odgovorna osoba: RENATA ČOBRIČ dipl.ing.arh.
Odgovori voditelj plana:	
Stručni tim u izradi plana: VJENCESLAV BUTIĆ el.teh.	
Pečat predstavničkog tijela:	Predsjednik predstavničkog tijela: IVICA ŽUVELA
Istovjetnost ovog prostornog plana s izvorikom ovjerava:	Pečat nadležnog tijela: