


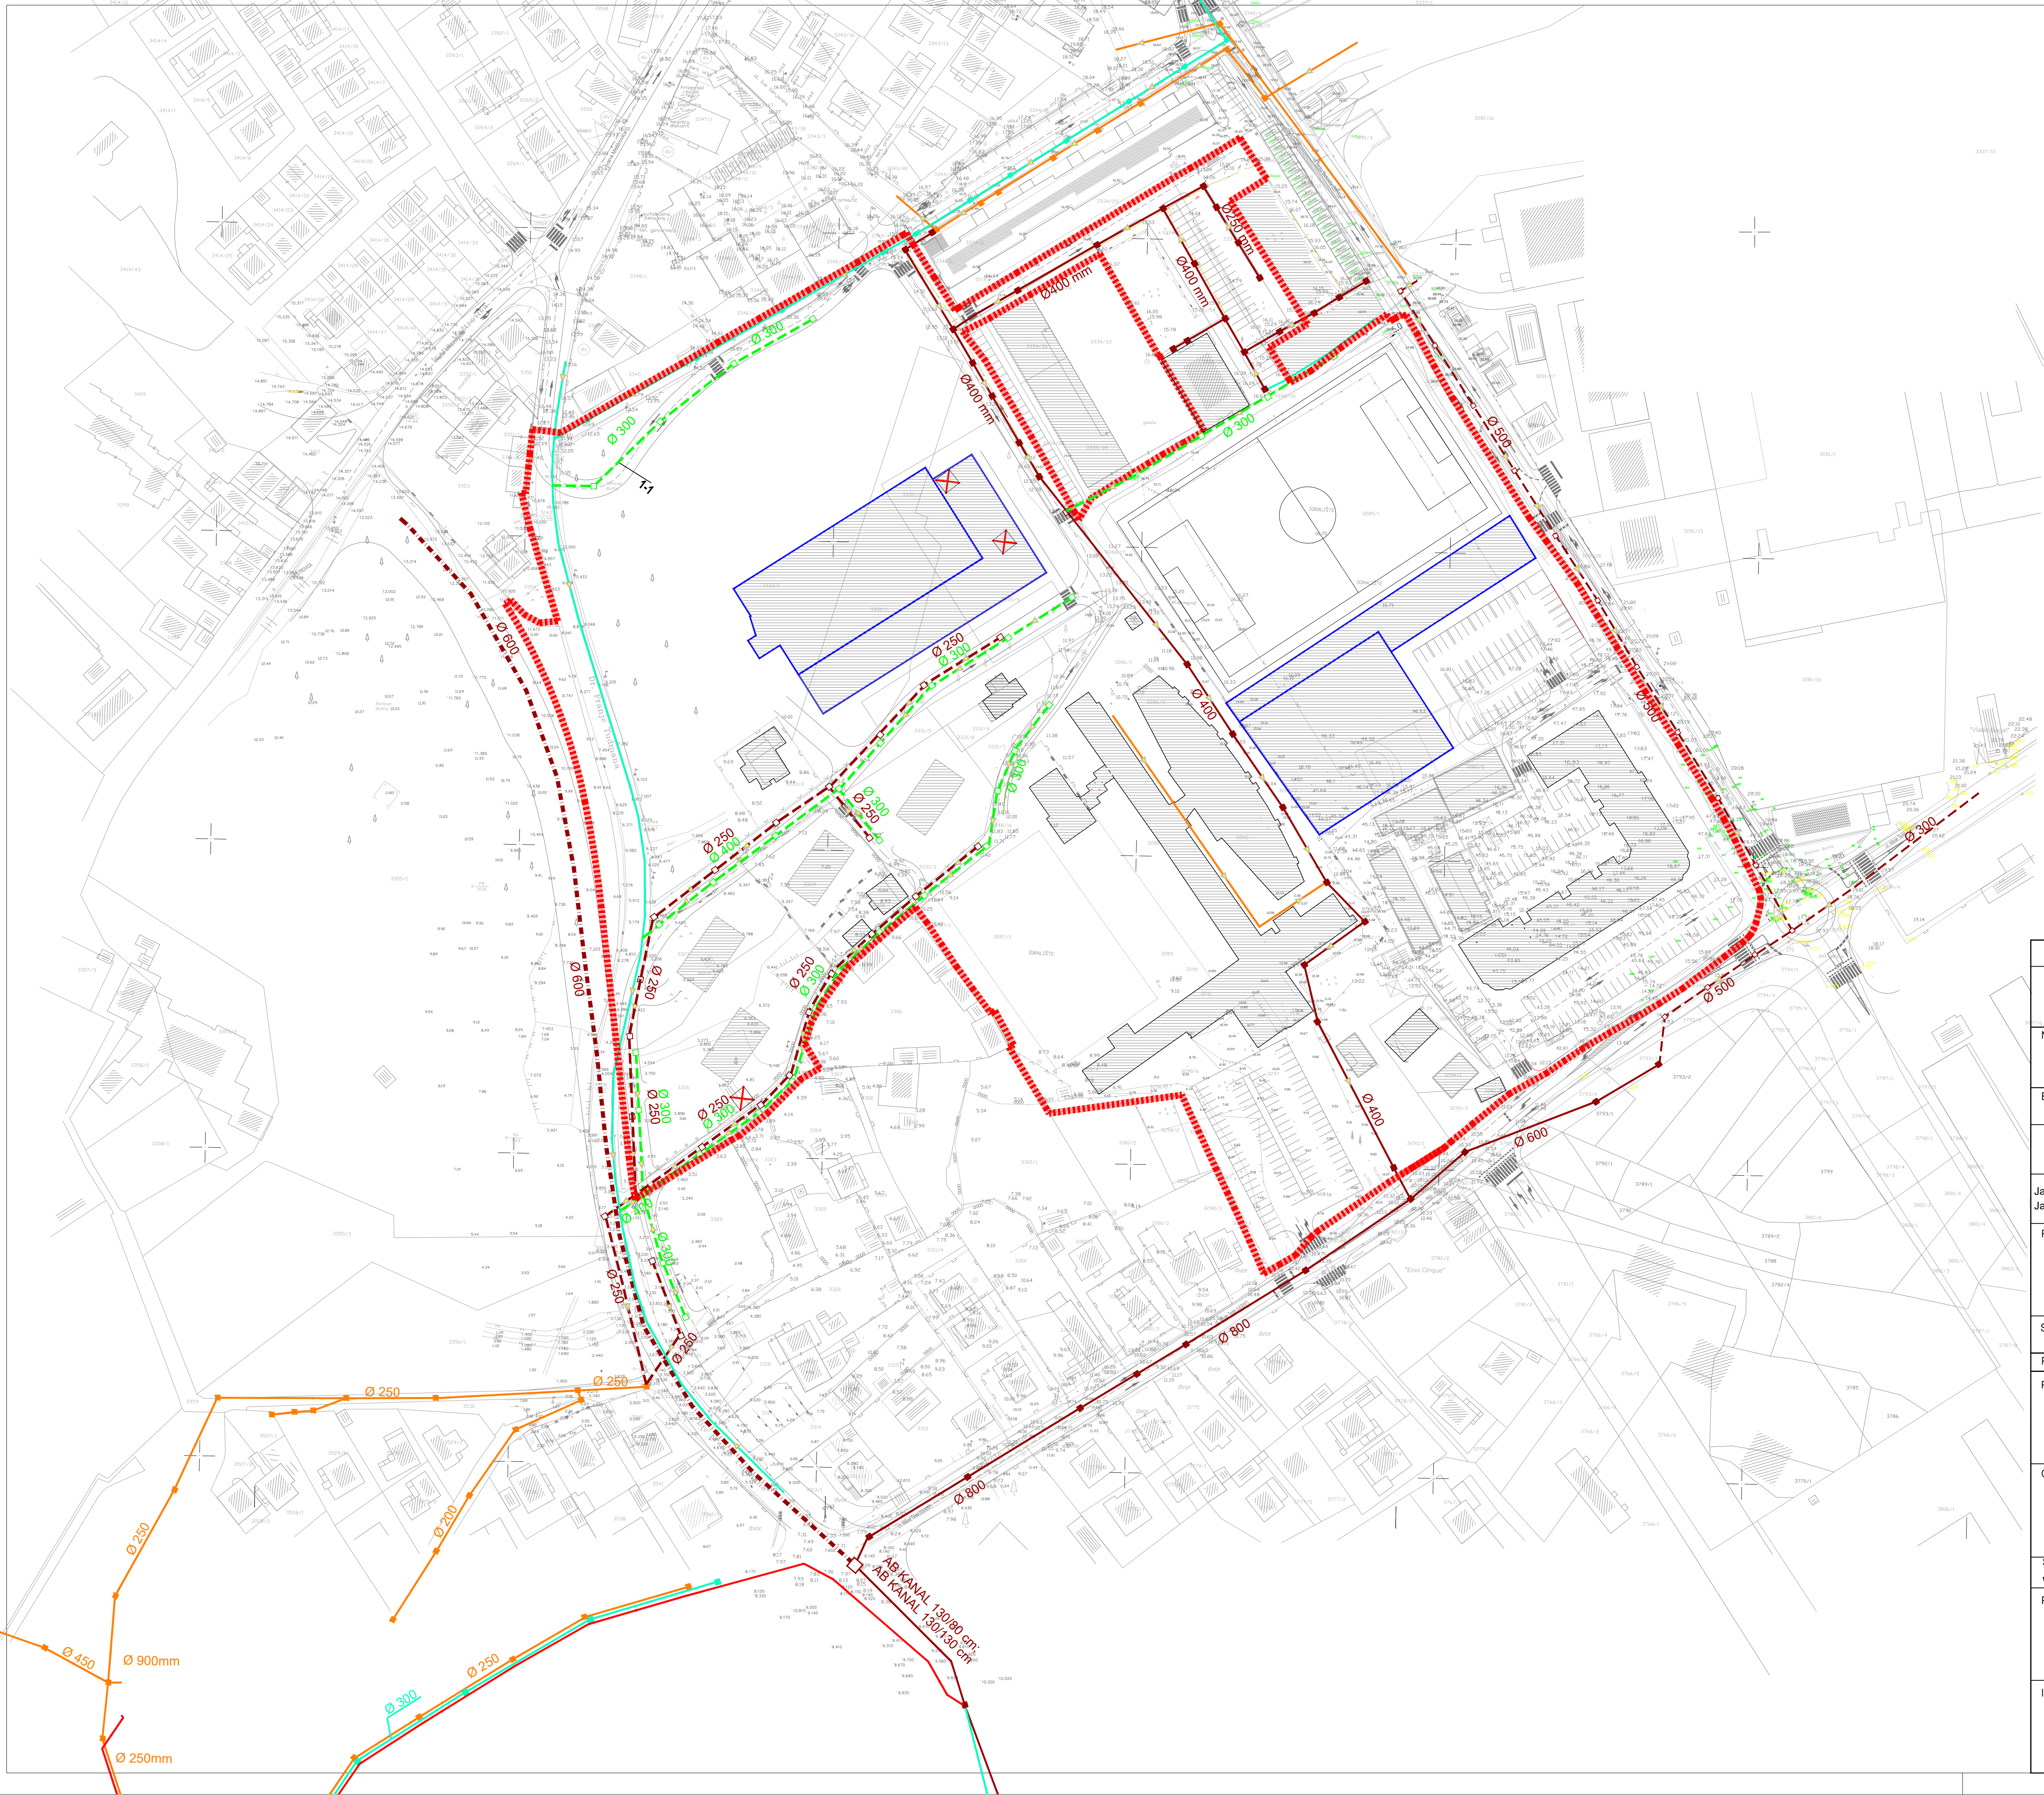

KAZALO

- POSTOJEĆA ODVODNJA—FEKALNA
- POSTOJEĆA ODVODNJA—OBORINSKA
- POSTOJEĆA ODVODNJA—MJEŠOVITA
- POSTOJEĆA ODVODNJA—TLAČNI
- PLANIRANA FEKALNA ODVODNJA
- PLANIRANA OBORINSKA ODVODNJA
- ODVODNJA VIŠE RAZINE—FEKALNA
- POSTOJEĆE REVIZIONO OKNO
- PLANIRANO REVIZIONO OKNO—FEKALNA
- PLANIRANO REVIZIONO OKNO—OBORINSKA
- SMJER ODVODNJE

ZADARSKA ŽUPANIJA	GRAD ZADAR
II IZMJENE I DOPUNE DETALJNOG PLANA UREĐENJA TEHNIČKI ŠKOLSKI CENTAR - ZADAR	
Naziv kartografskog prikaza: PLAN ODVODNJE	
Broj kartografskog prikaza: LIST 8	Mjerilo kartografskog prikaza: 1:1000
Odluka o izradi plana: Gradsko vijeće Grada Zadra KLASA: 350-01/22-01/04 UR.BROJ: 216/801-1-23-11 Zadar, 14. veljače 2023. g.	Odluka Gradskog vijeća Grada Zadra o donošenju plana: Glasnik Grada Zadra br. J... Zadar, 20. g.
Javna rasprava (datum objave) : 2026. Javna rasprava održana : 2026.	Javni uvid održan: od do 2026.
Pečat tijela odgovornog za provođenje javne rasprave:	Odgovorna osoba za provođenje javne rasprave: MATKO SEGARIĆ dipl.ing.grad.
Suglasnost MGIPU na plan : KLASA: UR.BROJ:	
Pravna osoba/tijelo koje je izradilo plan:	ARHITEKTONSKI STUDIO "RENE" d.o.o.
Pečat pravne osobe/tijela koje je izradilo plan:	Odgovorna osoba: RENATA ČOBARNIĆ dipl.ing.arh.
Odgovorni voditelj plana:	
Stručni tim u izradi plana: VJENCESLAV BUTIĆ el.teh.	BOGDAN MAROV d.i.a. ovlašteni arhitekt urbanist BOGDAN MAROV dipl.ing.arh. RENATA ČOBARNIĆ dipl.ing.arh.
Pečat predstavničkog tijela:	Predsjednik predstavničkog tijela: IVICA ŽUVELA
Istovjetnost ovog prostornog plana s izvorikom ovjerava:	Pečat nadležnog tijela: