

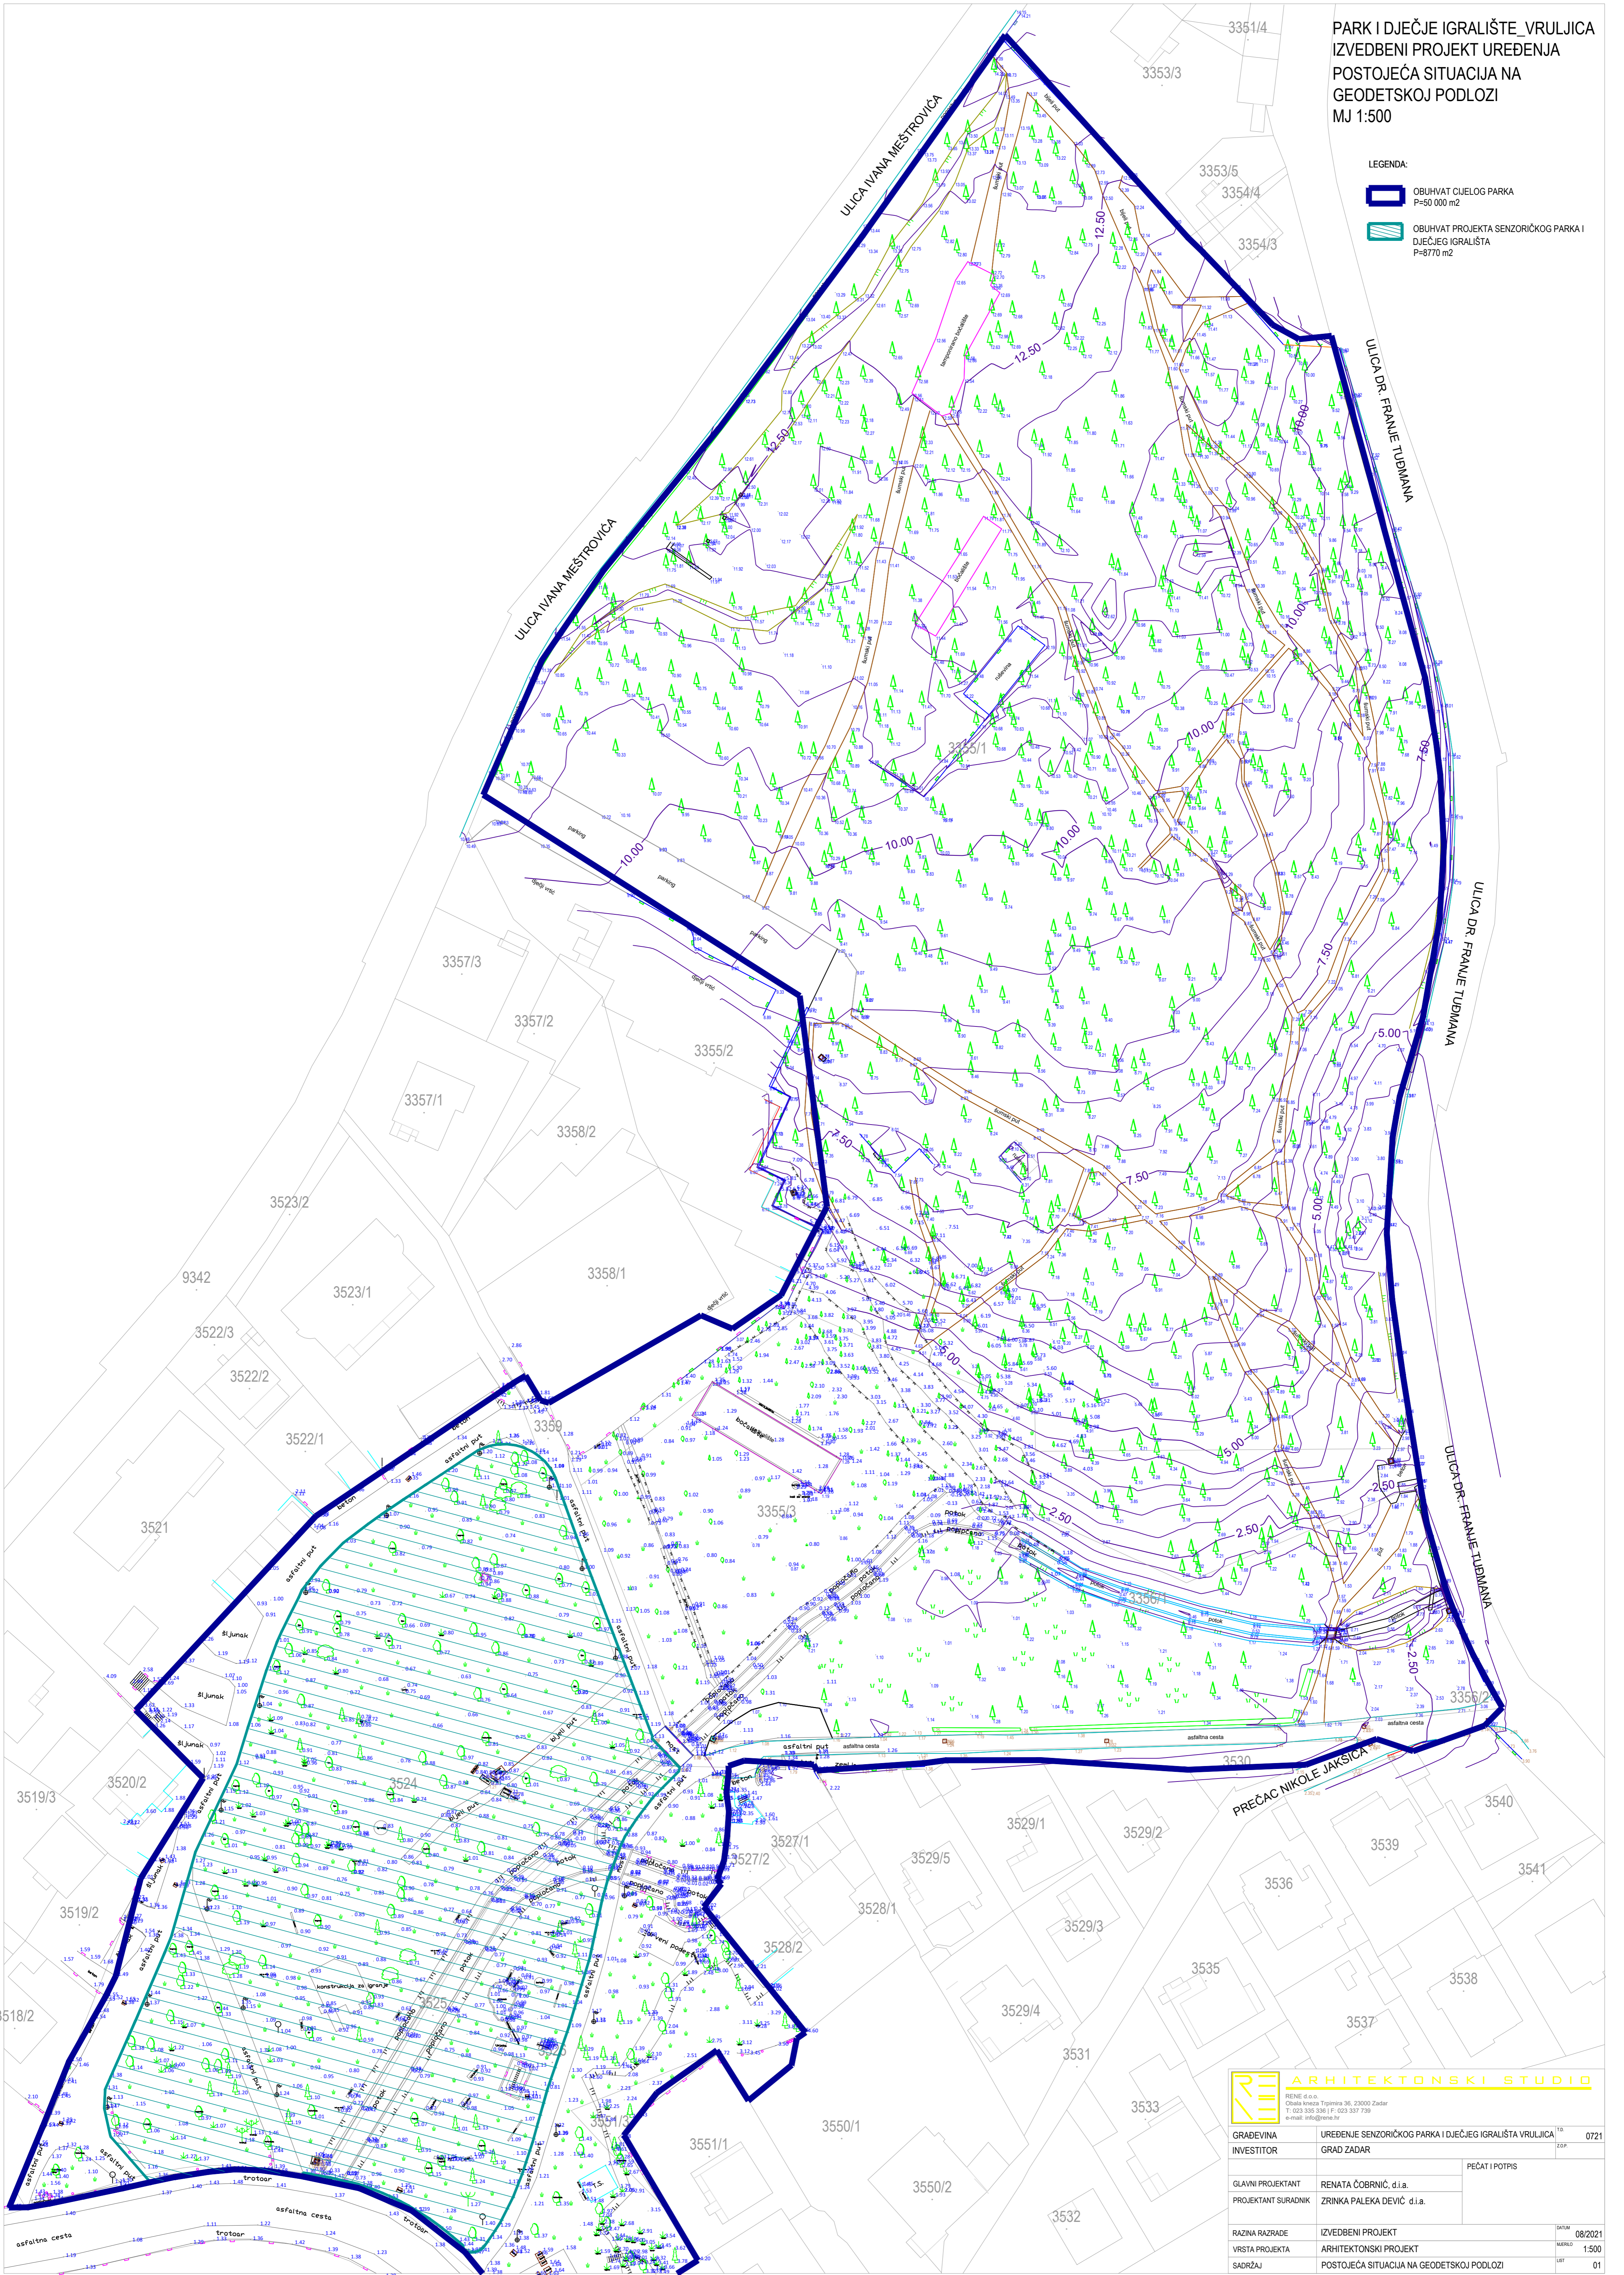



PARK I DJEČJE IGRALIŠTE_VRULJICA
IZVEDBENI PROJEKT UREĐENJA
POSTOJEĆA SITUACIJA NA
GEODETSKOJ PODLOZI
MJ 1:500

- LEGENDA:
-  OBUHVAT CUELOG PARKA
P=50 000 m²
 -  OBUHVAT PROJEKTA SENZORIČKOG PARKA I
DJEČJEG IGRALIŠTA
P=8770 m²



 ARHITEKTONSKI STUDIO <small>RENATA ČOBRIĆ d.o.o. Obala kneza Trpimira 36, 23000 Zadar T: 023 335 338 F: 023 337 739 e-mail: info@arhstudio.hr</small>		
GRAĐEVINA	UREĐENJE SENZORIČKOG PARKA I DJEČJEG IGRALIŠTA VRULJICA	0721
INVESTITOR	GRAD ZADAR	001
GLAVNI PROJEKTANT	RENATA ČOBRIĆ, d.i.a.	PEČAT I POTPIS
PROJEKTANT SURADNIK	ZRINKA PALEKA DEVIĆ, d.i.a.	
RAZINA RAZRADE	IZVEDBENI PROJEKT	DATUM 08/2021
VRSTA PROJEKTA	ARHITEKTONSKI PROJEKT	SKALA 1:500
SADRŽAJ	POSTOJEĆA SITUACIJA NA GEODETSKOJ PODLOZI	LIST 01