

# PARK I DJEĆJE IGRALEŠTE VRULJICA

## IZVEDBENI PROJEKT UREĐENJA

ISKOPI

MJ 1:200



stabla za koja je projektom predviđena zaštita debla i korijena  
prilikom izvođenja radova...25 komada

POVRŠINA OBUVATA - 8770 m<sup>2</sup>

POVRŠINA ISKOPI - sjeverna strana 1716,0 m<sup>2</sup>  
- južna strana 190,0 m<sup>2</sup>


### SJEVERNA STRANA

ISKOP P=1716,0 m<sup>2</sup>

- prosječna visina postojećeg terena je na +0.80 m
- kota iskopa na +0,40 m
- iskop prosječne dubine sloja 0,40 m
- V iskopa=686,0 m<sup>3</sup>

### NASIP samo na sjevernoj strani

- kameni drobljenac granulacije 16-32 mm..upojni sloj
- prosječna debљina nasipa je 30 cm
- V nasipa 16-32 mm = 515,0 m<sup>3</sup>

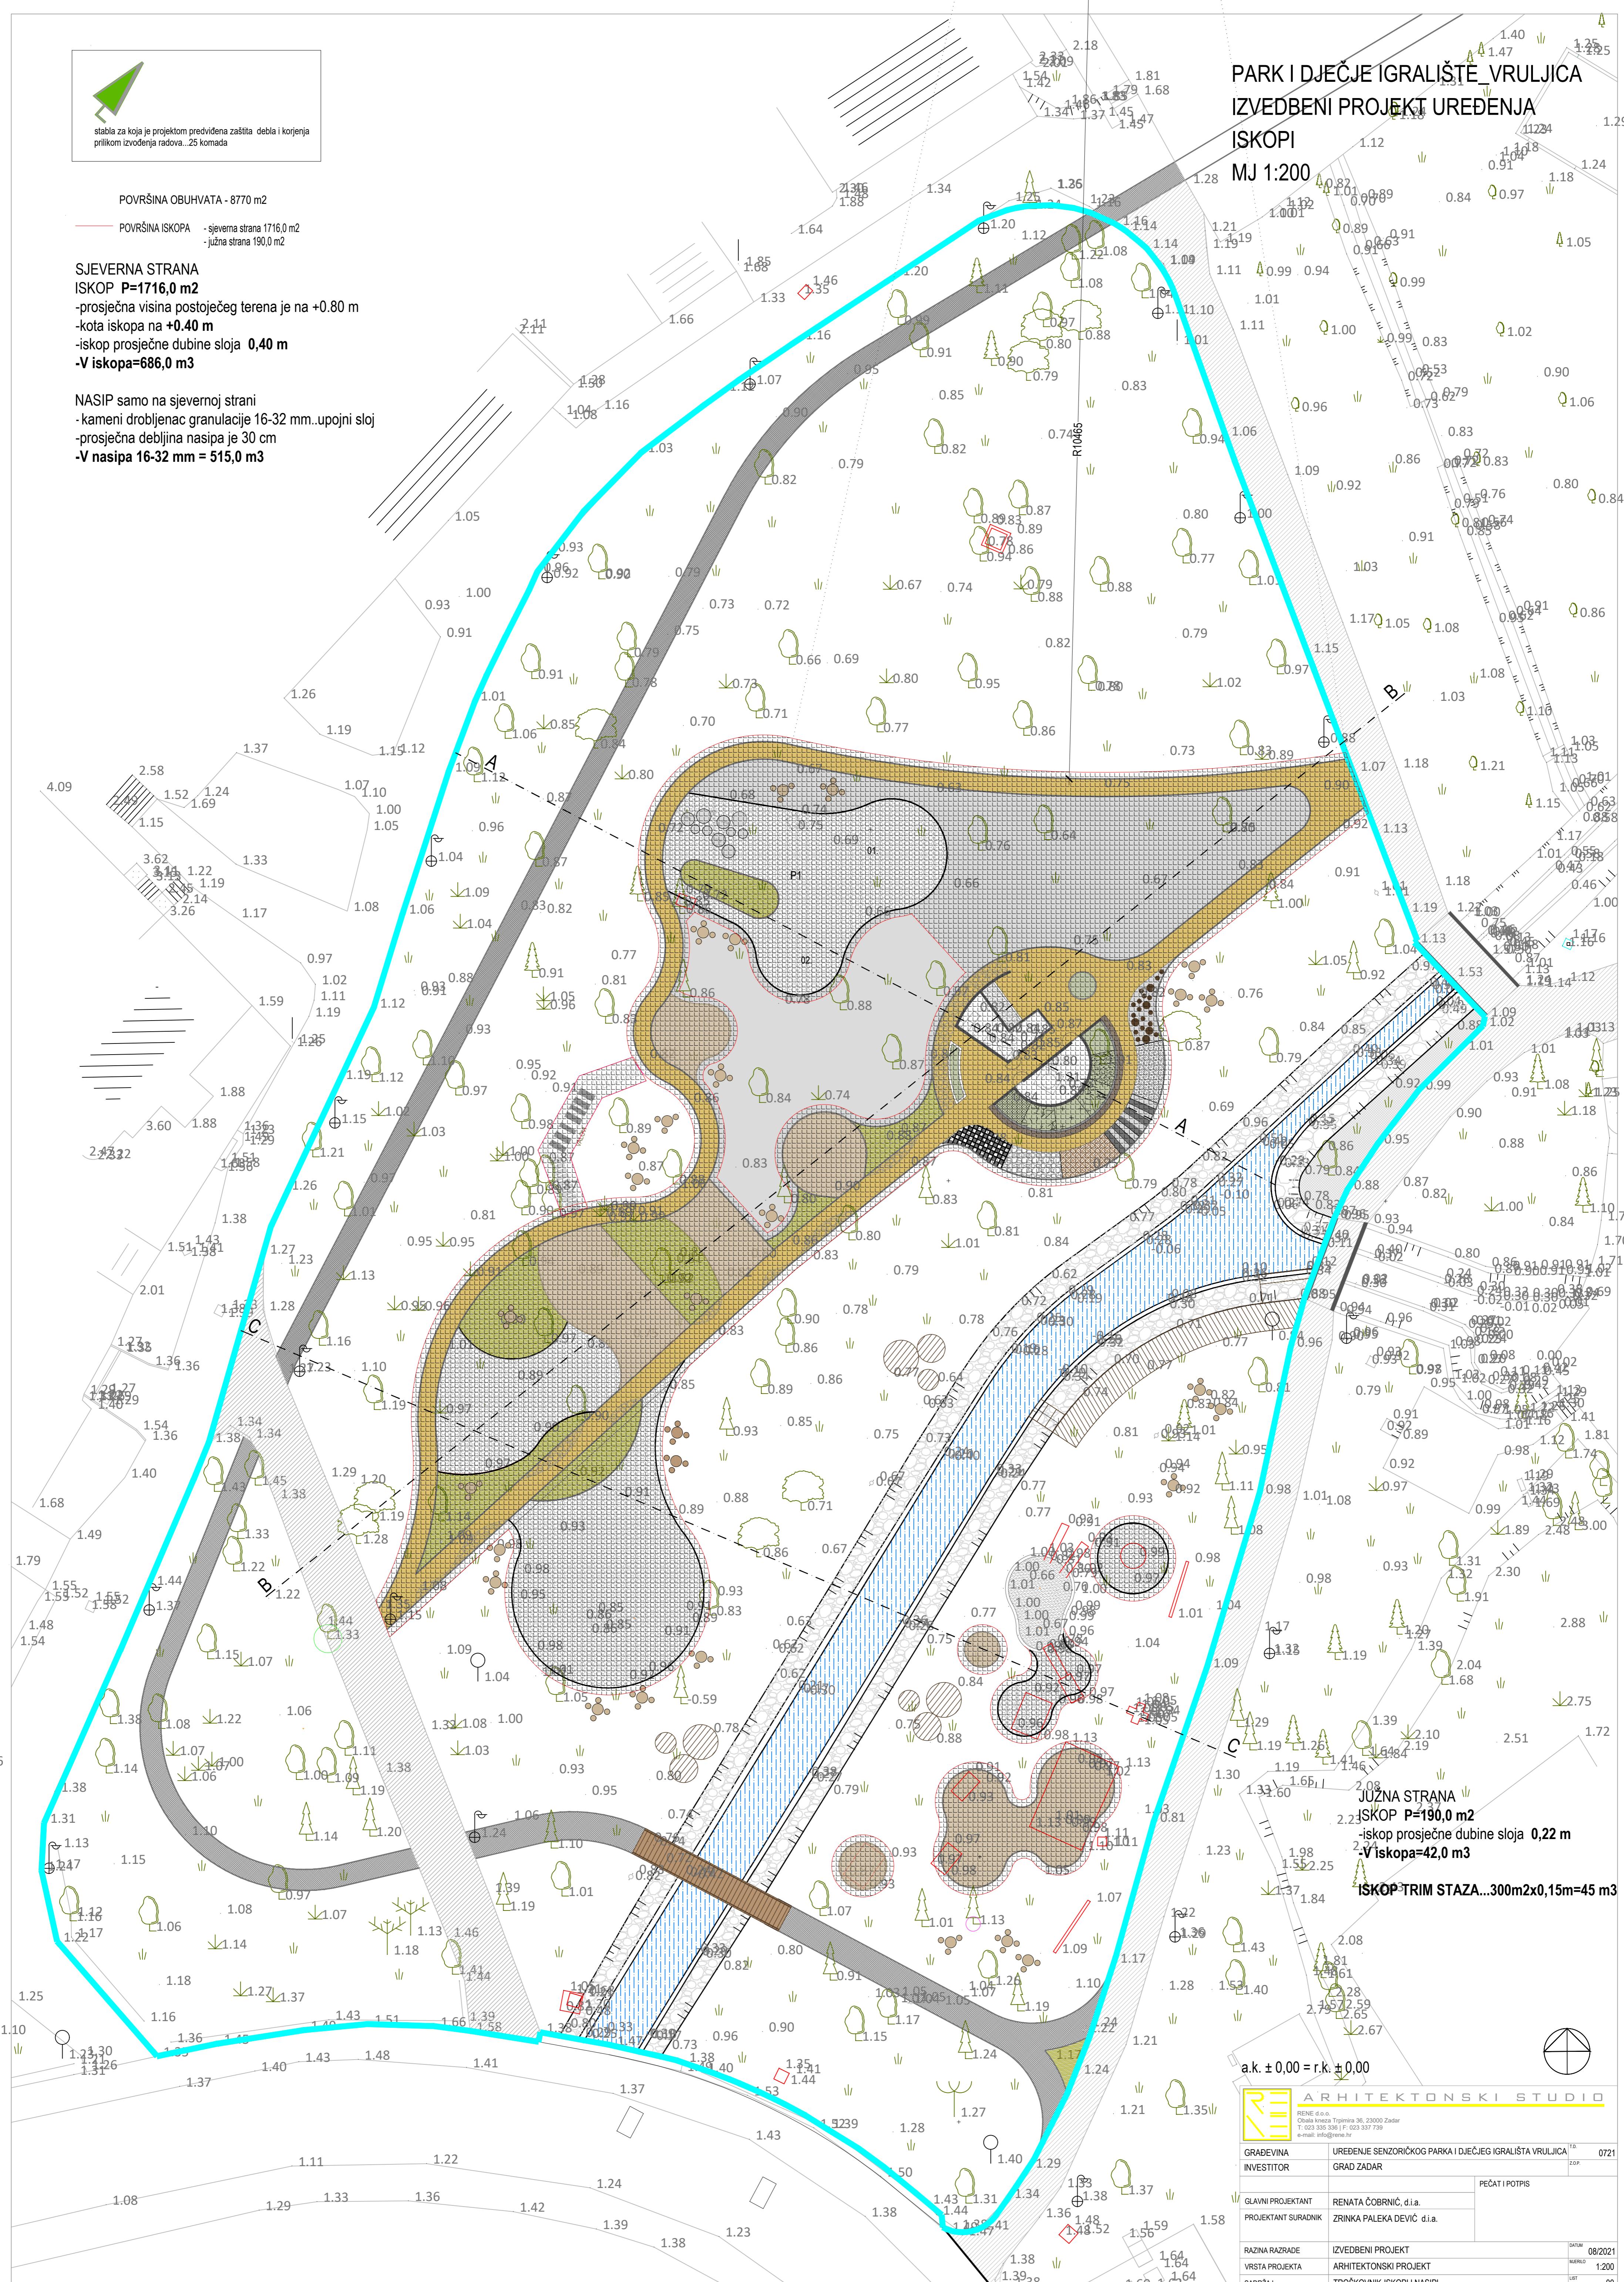

ARHITEKTONSKI STUDIJO

RENE d.o.o.  
Osobna krešta, Trpinja 38, 20000 Zadar  
T: +385 22 530 336 | F: +385 22 537 739  
e-mail: info@rene.hr

GRADEVINA: UREĐENJE SENZORIČKOG PARKA I DJEĆJEG IGRALEŠTA VRULJICA

INVESTITOR: GRAD ZADAR

PEĆAT I POTRIS

GRAĐEVINA: UREĐENJE SENZORIČKOG PARKA I DJEĆJEG IGRALEŠTA VRULJICA

INVESTITOR: GRAD ZADAR

DATUM: 08/2021

MERLIO: 1:200

LIST: 00

GRADNI RAZRADE: IZVEDBENI PROJEKT

VRSTA PROJEKTA: ARHITEKTONSKI PROJEKT

SADRŽAJ: TROŠKOVNIK-ISKOPI I NASIPI