


PARK I DJEČJE IGRALIŠTE_VRULJICA
IZVEDBENI PROJEKT UREĐENJA
PROJEKTIRANA SITUACIJA ŠIREG
OBUHVATA NA
GEODETSKOJ PODLOZI
MJ 1:500

- LEGENDA:**
- OBUHVAT CIELOG PARKA
P=50 000 m²
 - OBUHVAT PROJEKTA SENZORIČKOG
PARKA I DJEČJEG IGRALIŠTA
P=8770 m²
 - KORIDOR NOVOPLANIRANE TRASE
ULICE DR.FRANJE TUĐMANA
 - ZAŠTITNO ZELENILO PREMA
PROMETNICAMA
 - TRIM STAZA L = 770 m
 - RASVJETA TRIM STAZE
(CCA 40 RASVJETNIH TIJELA DUŽ STAZE)
 - ŠUMSKE STAZE L = 580 m
 - ZONA PREDVIĐENA ZA KULTURNO-
DRUŠTVENE SADRŽAJE
(LIJETNA POZORNIČKA, KINO,
PROSTOR ZA IZLOŽBE, KONCERTE ...)
 - ZONA PSEČEG IGRALIŠTA

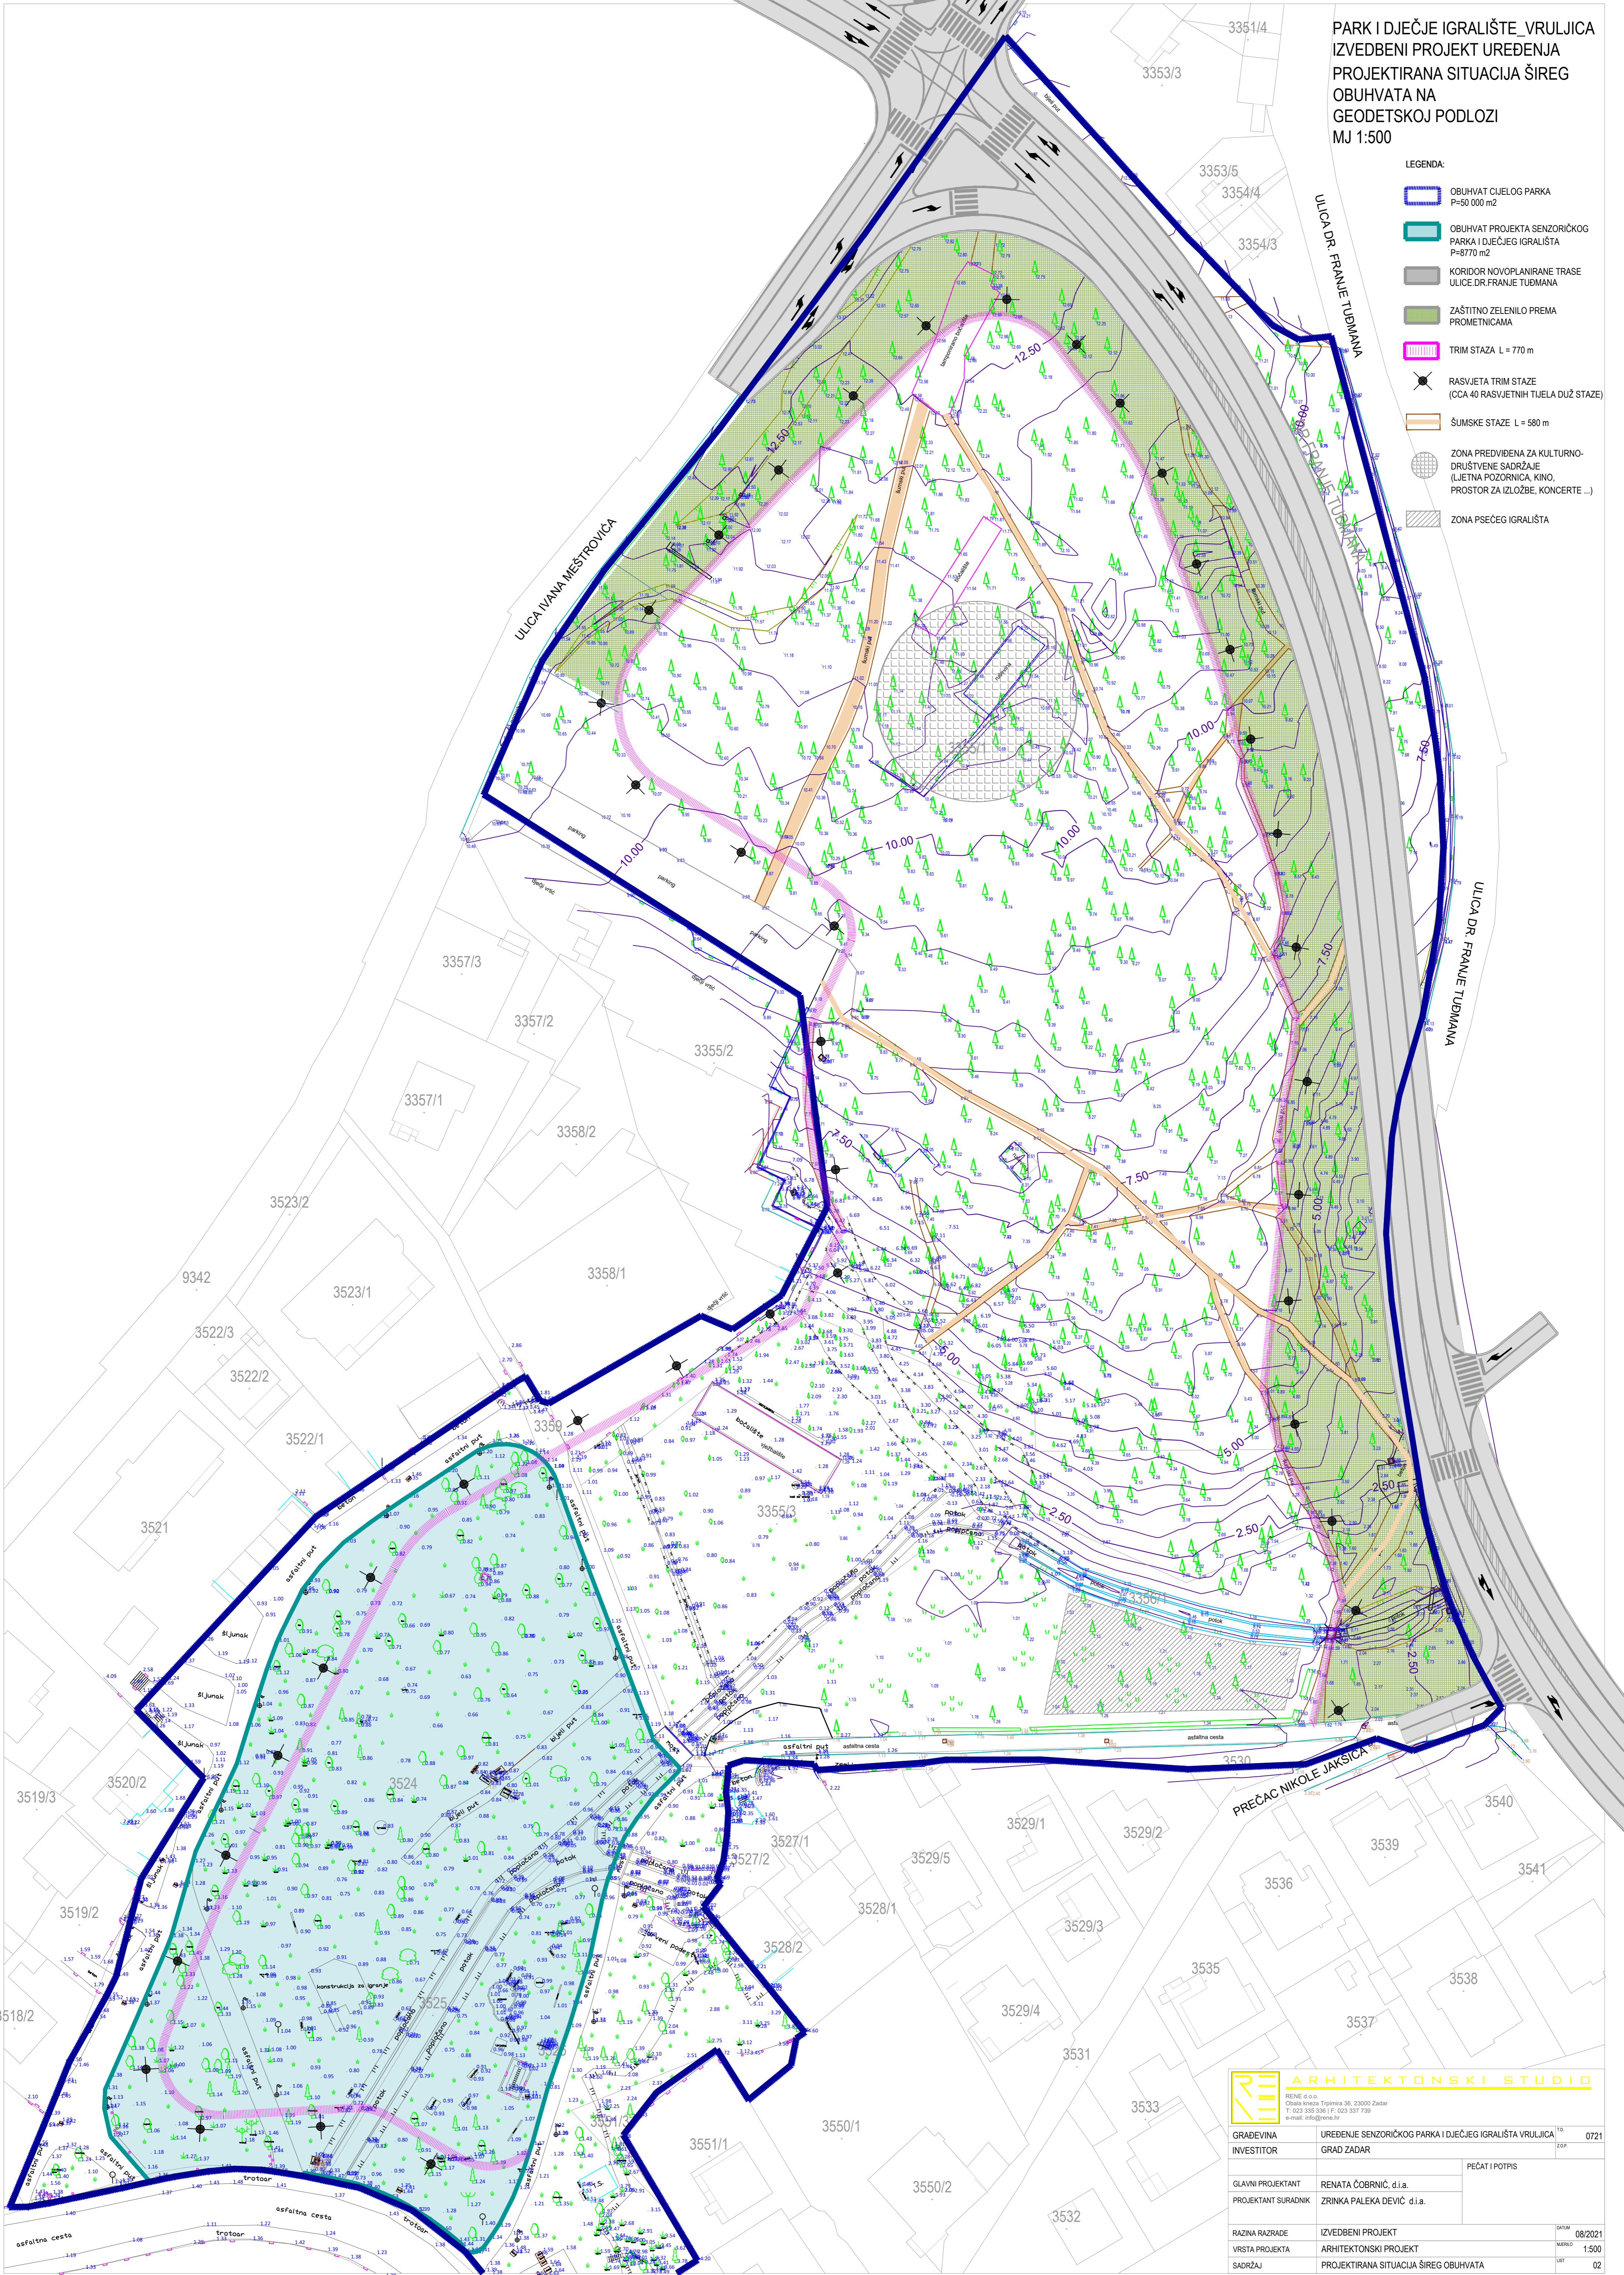

| | | |
|---|---|----------------|
| ARHITEKTONSKI STUDIO | | |
| REĐENJE d.o.o. Opatička Trgpišta 36, 23000 Zadar T: 023 335 338 F: 023 337 739 e-mail: info@ređenje.hr | | |
| GRAĐEVINA | UREĐENJE SENZORIČKOG PARKA I DJEČJEG IGRALIŠTA VRULJICA | 10 0721 |
| INVESTITOR | GRAD ZADAR | 2020 |
| GLAVNI PROJEKTANT | RENATA ČOBRIČIĆ, d.i.a. | PEČAT I POTPIS |
| PROJEKTANT SURADNIK | ZRINKA PALEKA DEVIĆ, d.i.a. | |
| RAZINA RAZRADE | IZVEDBENI PROJEKT | DATUM 08/2021 |
| VRSTA PROJEKTA | ARHITEKTONSKI PROJEKT | MASKLO 1:500 |
| SADRŽAJ | PROJEKTIRANA SITUACIJA ŠIREG OBUHVATA | LIST 02 |