



**2. PROMETNA, ULIČNA I KOMUNALNA INFRASTRUKTURNA MREŽA**

**KAZALO**

**ELEKTROOPSKRBN MREŽA**

	planirana trafostanica 10(20)/0,4kV
	planirana trasa KB 10(20)kV XHE 49-A 3 x ( 1 x 185mm ) + Cu uže 50mm
	planirana trasa NN mreže XP00-A 4 x 150mm <sup>2</sup> ; 4 x 95mm, 4 x 35mm + Cu uže 50mm <sup>2</sup>
	planirana trasa javne rasvjete XP00-A 4 x 25mm <sup>2</sup> ; + Cu uže 50mm
	planirana trasa elektroenergetskog razvoda okoliša skloništa za životinje (električna instalacija snage)
	planirana trasa elektroenergetskog razvoda okoliša skloništa za životinje (električna instalacija rasvjete)
	KPMO kućni priključni mjerni ormarić
	GRO glavni razdjelni mjerni ormarić
	OJR ormar javne rasvjete

**TELEKOMUNIKACIJSKA MREŽA**

	planirano mjesto priključka na TK mrežu
	planirana trasa telekomunikacijskog kabela
	priključni telefonski ormarić

**VODOOPSKRBA**



	priključna vodovodna mreža
	nadzemni hidranti

**ODVODNJA**

	kolektor fekalne otpadne vode
	kolektor oborinske otpadne vode
	linijska rešetka
	biološki pročistač fekalnih otpadnih voda
	upojni bunar fekalne otpadne vode
	separator ulja i masti
	upojni bunar oborinske otpadne vode
	slivnik

**IDEJNO RJEŠENJE**

	ograda kompleksa iz idejnog rješenja
	zgrade čuvara
	objekti za smještaj životinja
	prostori i igrališta za životinje

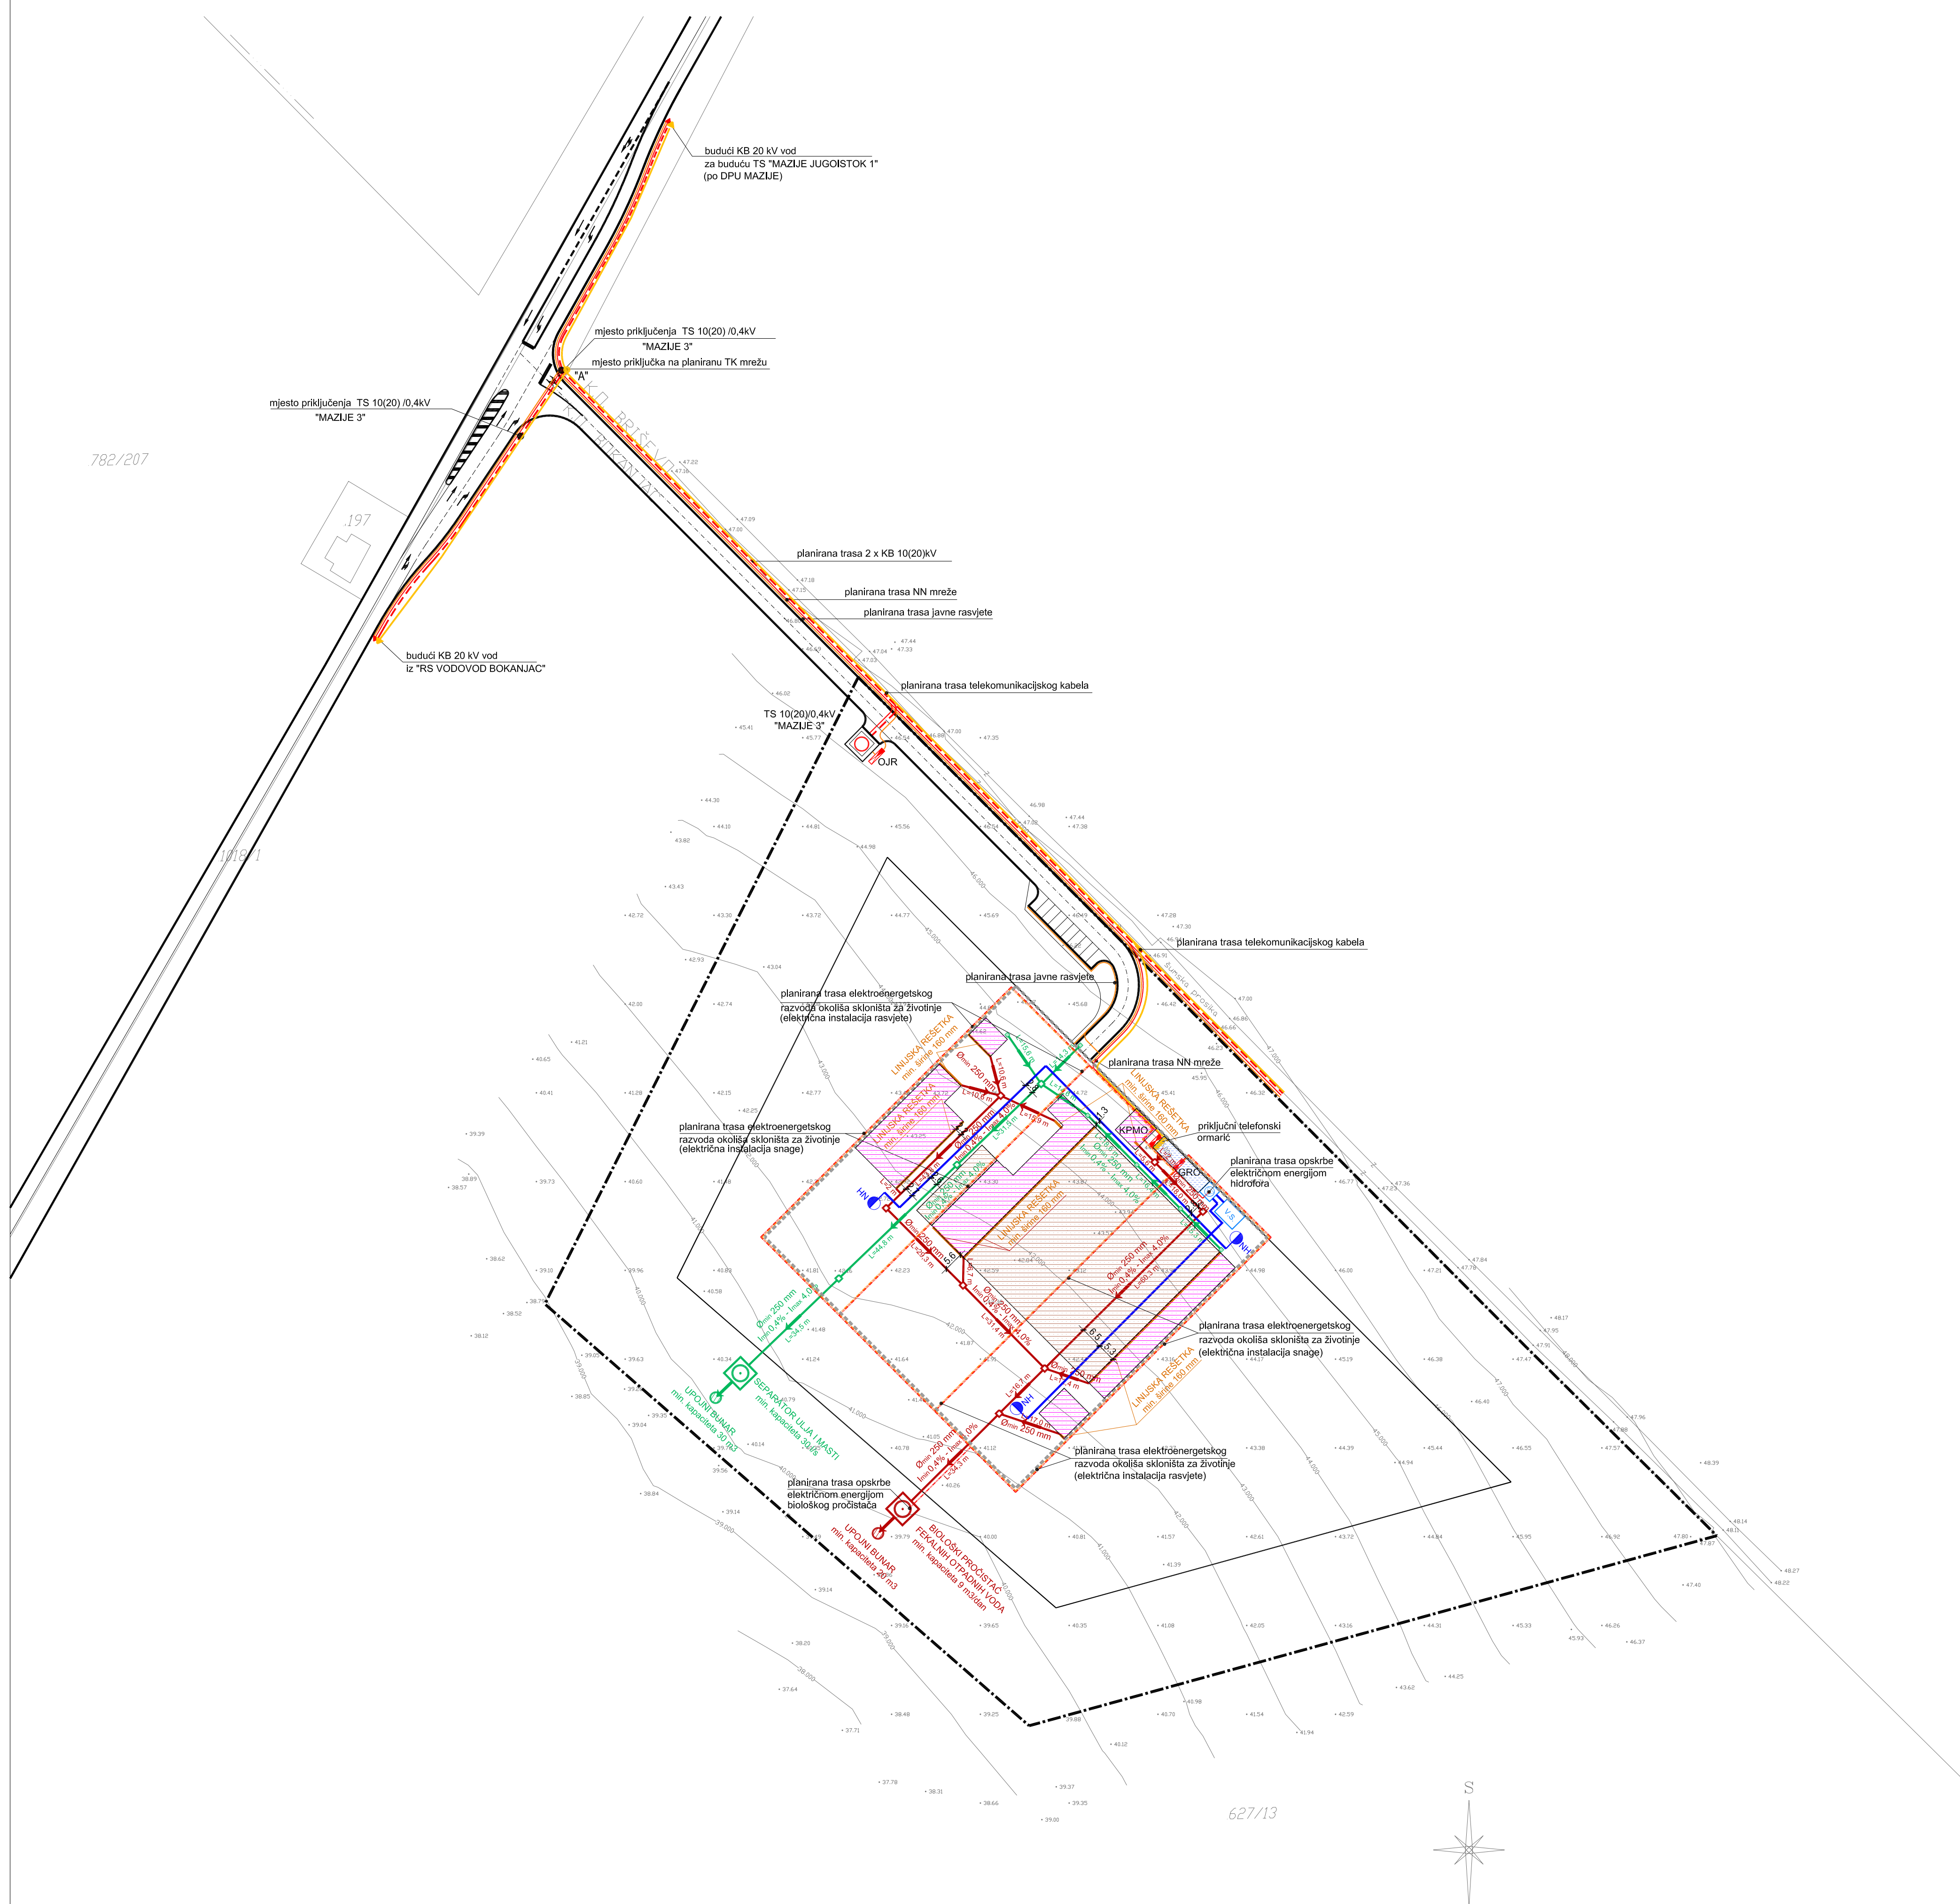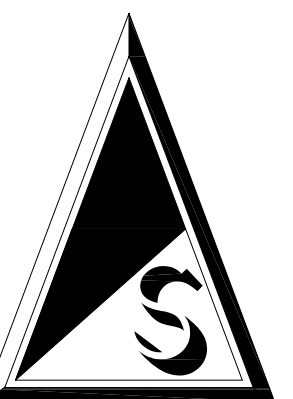

ZADARSKA ŽUPANIJA GRAD ZADAR	
Naziv prostornog plana: Urbanistički plan uređenja "Zona skloništa za životinje"	
Naziv kartografskog prikaza: PROMETNA, ULIČNA I KOMUNALNA INFRASTRUKTURNA MREŽA	
Broj kartografskog prikaza: 2.	Mjerilo kartografskog prikaza: 1:1000
Odlike predstavnosti: Odluka predstavničkog tijela o izradi plana (Javna rasprava (datum objave): "Zadarski list" - 20. 01. 2009. "Novi Glas Zadar" - 21. 01. 2009. Putni list odgovoran za provođenje javne rasprave: (ime, prezime i potpis):	Odluka predstavničkog tijela o donošenju plana (Javna rasprava (datum objave): "Zadarski list" - 20. 01. 2009. "Novi Glas Zadar" - 21. 01. 2009. Putni list odgovoran za provođenje javne rasprave: ANDREJ SUDINIJA, dipl.ing.grad. (ime, prezime i potpis):
Suglasnost na plan prema Čariku _____ Zakona o prostornom uređenju i njegovoj izradi: datum: <b>GNN</b> Company, d.o.o., Zadar	
Pravna osoba/tijelo koje je izradilo plan: <b>NENAD ŠUZBERIĆ, dipl. ing. grad.</b> (ime, prezime i potpis):	
Voditelj plana: <b>NEBOJŠA VEJMEJKA, dipl. ing., arh.</b> Špiro i suradnici d.o.o. ANA MUSTAČ, dipl. ing. arh. TOMISLAV KUKAVICA, dipl. ing. arh. ZDRAVKO RAMBROT, dipl. ing. grad.	
Potpis predstavnika tijela: <b>ELVIS SMOLJAN, dipl. ing. grad.</b> <b>LUCIANO CUSTIĆ, dipl. ing. et.</b> (ime, prezime i potpis):	
Potpis predstavnika tijela: <b>ZVONIMIR VRANČIĆ, dr.med.</b> (ime, prezime i potpis):	
Bilježnost ovog prostornog plana sa izvornikom izvjava: Potpis nadležnog tijela: (ime, prezime i potpis):	

