

# URBANISTIČKI PLAN UREĐENJA "ZONA SKLONIŠTA ZA ŽIVOTINJE"


**mj. 1: 1000**




## 2.2. KOMUNALNA MREŽA

### KAZALO



#### VODOOPSKRBA

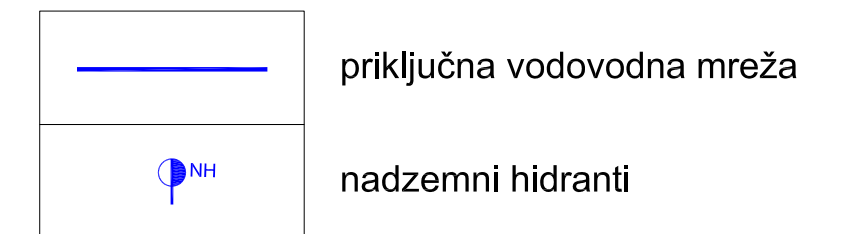

#### ODVODNJA

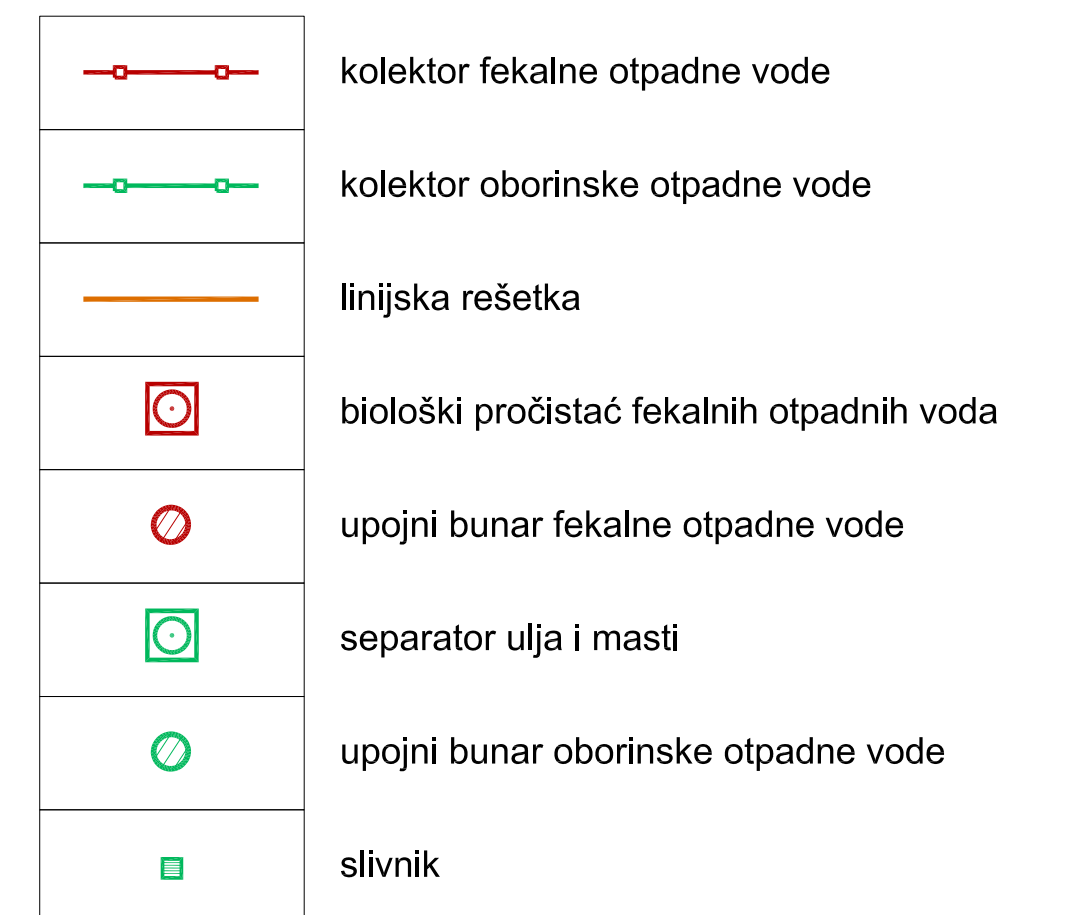

#### IDEJNO RJEŠENJE

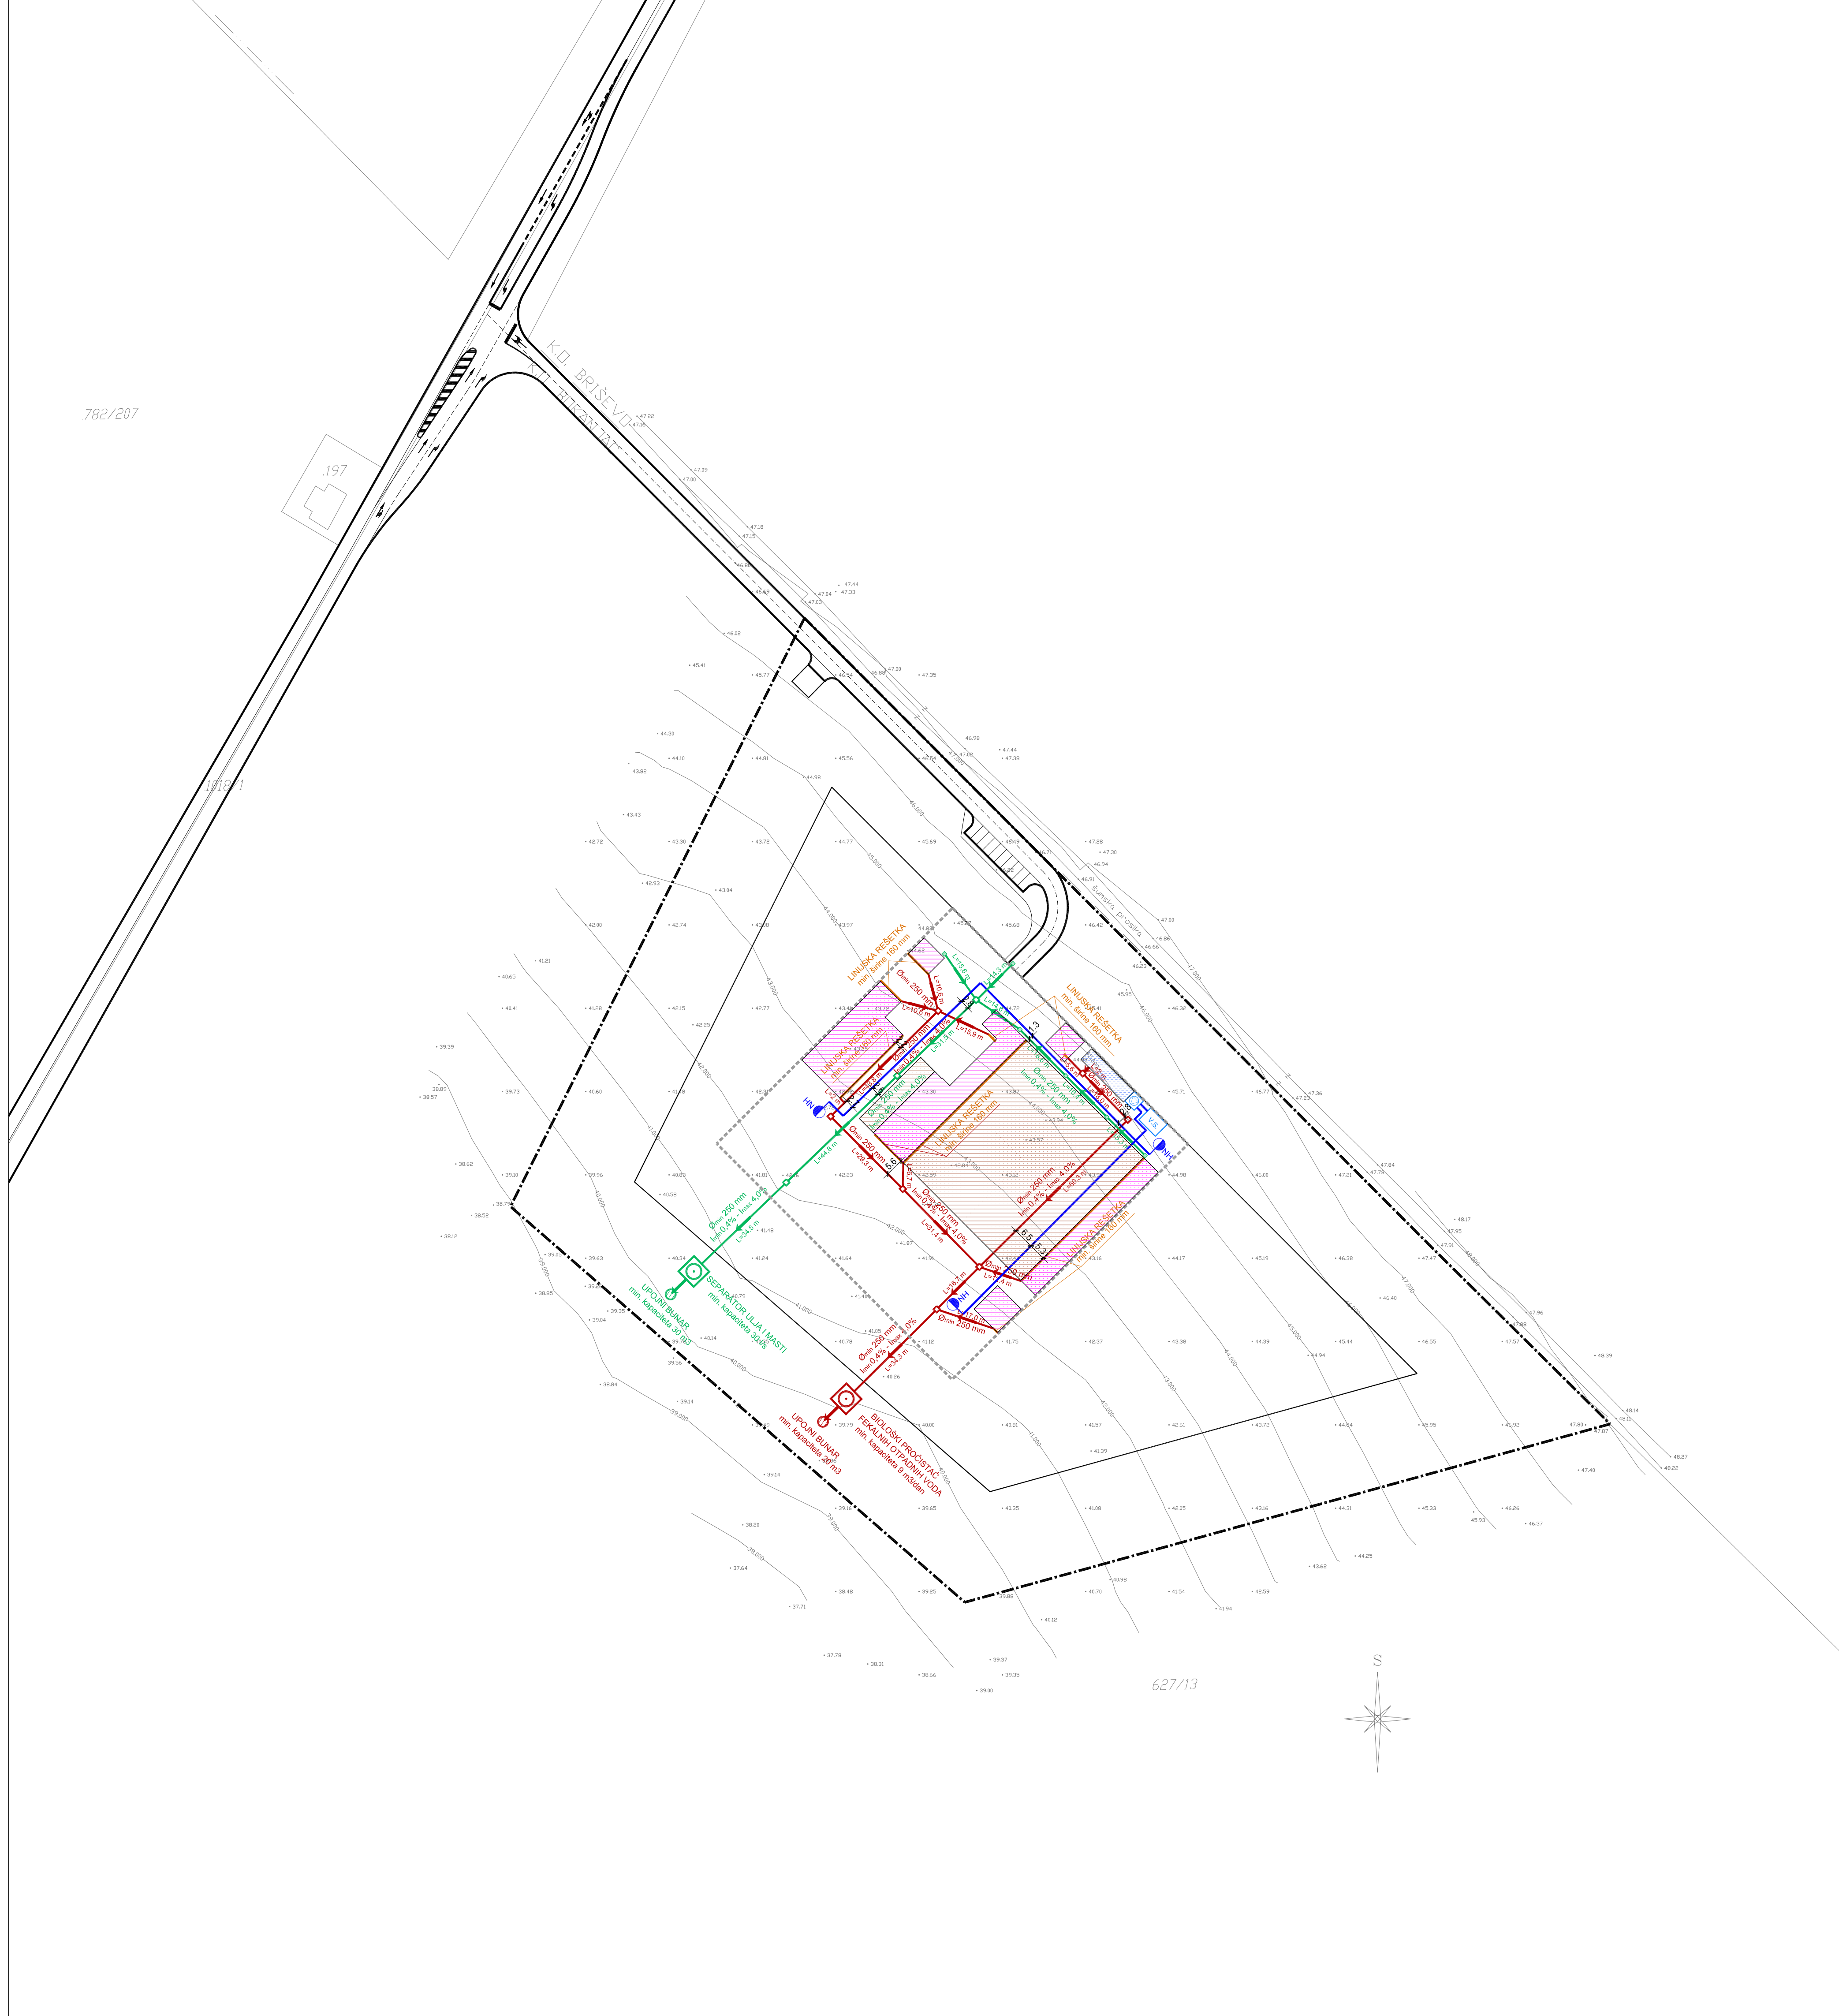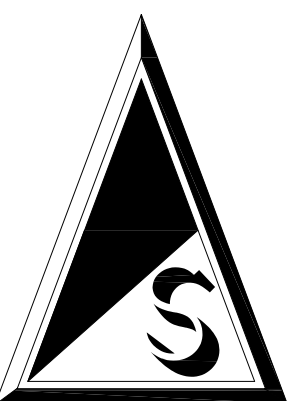

ZADARSKA ŽUPANIJA GRAD ZADAR	
Naziv prostornog plana: Urbanistički plan uređenja "Zona skloništa za životinje"	
Naziv kartografskog prikaza: KOMUNALNA MREŽA	
Broj kartografskog prikaza: 2.2.	Mjerilo kartografskog prikaza: 1:1000
Odluka predstavničkog tijela o izradi plana (službeno glasilac: "Glasnik Grada Zadra" br: 5/08 Javna rasprava (datum objave): "Zadarski list" - 20. 01. 2009. "VOX Glas Zadra" - 21. 01. 2009.	Odluka predstavničkog tijela o donošenju plana (službeno glasilac: "Glasnik Grada Zadra" br: 5/09 Javni uvid otkazan od: 27. 01. 2009. od: 25. 02. 2009.
Pečat tijela odgovornog za provođenje javne rasprave: _____	Odgovorna osoba za provođenje javne rasprave: ANDREJ SUDINJA, dipl.ing.grad. (Ime, preime i potpis)
Suglasnost na plan prema članku _____ Zakona o prostornom uređenju: broj suglasnosti: _____	datum: _____
Pravna osoba/tijelo koje je izradilo plan: _____	<b>GEN</b> Company, d.o.o., Zadar
Pečat pravne osobe/tijela koje je izradilo plan: _____	Odgovorna osoba: NENAD SUŽBERIĆ, dipl. ing. grad. (Ime, preime i potpis)
Voditelj plana: NEBOJŠA VEJDELKA, dipl. ing. arh.	
Štovični tim u izradi plana: ANA MUSTAČ, dipl. ing. arh. TOMISLAV KUKAVICA, dipl. ing. arh. ZDRAVKO RAMBROT, dipl. ing. grad.	ELVIS SMOLJAN, dipl. ing. grad. LUCIANO ČUSTIĆ, dipl. ing. et.
Pečat predstavničkog tijela: _____	Prejodnik predstavničkog tijela: ZYONIMIR VRANČIĆ, dr.med. (Ime, preime i potpis)
Izjava ovdje ovog prostornog plana sa izvornikom objavio: _____	Pečat nadležnog tijela: _____
(Ime, preime i potpis)	