




URBANISTIČKI PLAN UREĐENJA "ZONA SKLONIŠTA ZA ŽIVOTINJE"

mj. 1: 1000




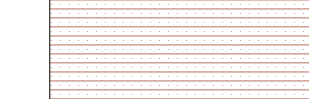
 **granica obuhvata**



2.3.2. TELEKOMUNIKACIJSKA MREŽA

KAZALO

-  "A" • planirano mjesto priključka na TK mrežu
-  planirana trasa telekomunikacijskog kabela
-  priključni telefonski ormarić

IDEJNO RJEŠENJE

-  ograda kompleksa
-  zgrade čuvara
-  objekti za smještaj životinja
-  prostori i igrališta za životinje

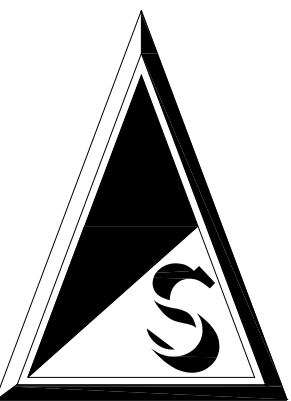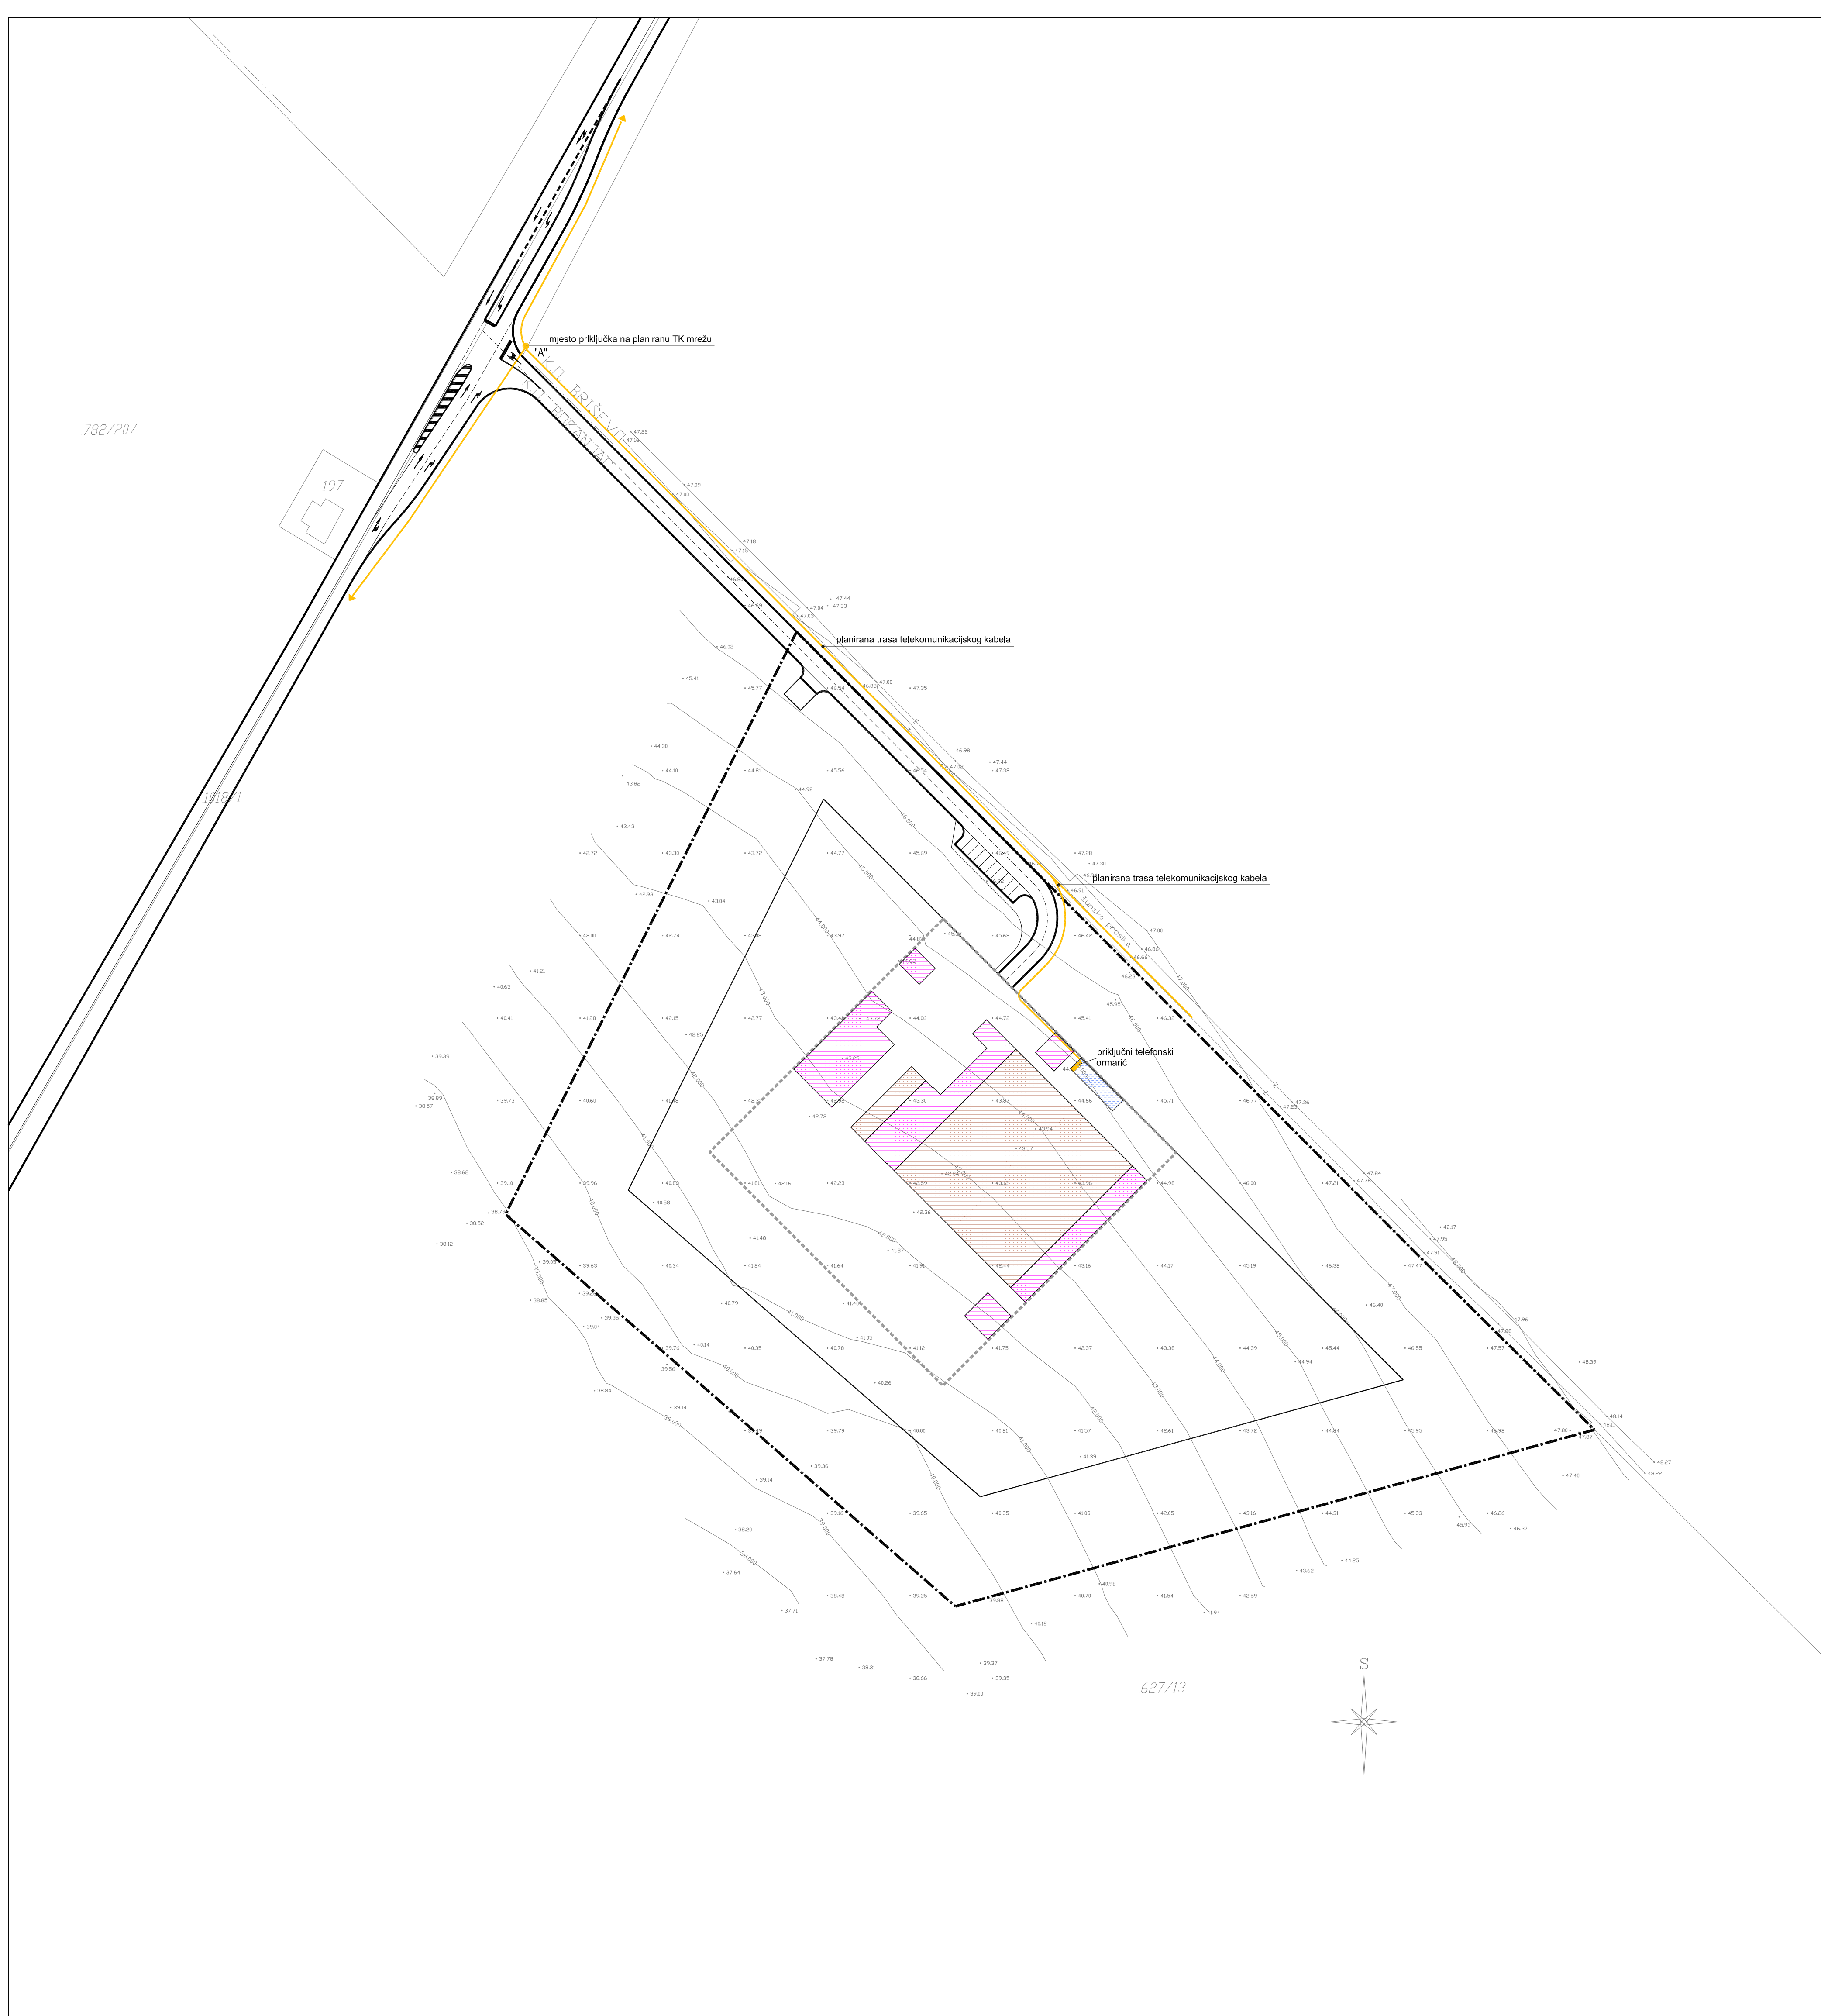

ZADARSKA ŽUPANIJA GRAD ZADAR	
Naziv prostornog plana: Urbanistički plan uređenja "Zona skloništa za životinje"	
Naziv kartografskog prikaza: TELEKOMUNIKACIJSKA MREŽA	
Broj kartografskog prikaza: 2.3.2.	Mjerilo kartografskog prikaza: 1:1000
Odluka predstavničkog tijela o izradi plana (službeno glasilo): "Glasnik Grada Zadra" br: 5/08	Odluka predstavničkog tijela o donošenju plana (službeno glasilo): "Glasnik Grada Zadra" br: 5/09
Javna rasprava (datum objave): "Zadarski list" - 20. 01. 2009. "VOX Glas Zadra" - 21. 01. 2009.	Javni uvid otkazan od: 27. 01. 2009. od: 25. 02. 2009.
Pečat tijela odgovornog za provođenje javne rasprave:	Odgovorna osoba za provođenje javne rasprave: ANDREJ SUDINIJA, dipl.ing.grad.
(Ime, preime i potpis)	
Suglasnost na plan prema članku _____ Zakona o prostornom uređenju: broj suglasnosti: _____ datum: _____	
Pravna osoba/tijelo koje je izradilo plan: GEN Company, d.o.o., Zadar	
Pečat pravne osobe/tijela koje je izradilo plan: _____	
Odgovorna osoba: NENAD SUŽBERIĆ, dipl. ing. grad.	
(Ime, preime i potpis)	
Voditelj plana: NEBOJŠA VEJMEJKA, dipl. ing. arh.	
Štućni tim u izradi plana: ANA MUSTAČ, dipl. ing. arh. ELVIS SMOLJAN, dipl. ing. grad. TOMISLAV KUKAVICA, dipl. ing. arh. LUCIANO ČUSTIĆ, dipl. ing. et. ZDRAVKO RAMBROT, dipl. ing. grad.	
Pečat predstavničkog tijela:	Pečat tijela predstavničkog tijela: ZYONIMIR VRANČIĆ, dr.med.
(Ime, preime i potpis)	
Izjava ovdje ovog prostornog plana sa izvornikom odgovoran: _____	
Pečat nadležnog tijela: _____	
(Ime, preime i potpis)	