

# ZADARSKA ŽUPANIJA PROSTORNI PLAN UREĐENJA GRADA ZADRA - IZMJENE I DOPUNE

## 2. INFRASTRUKTURNI SUSTAVI

### 0. GRANICE

- granica Grada
- prostor ograničenja 1000 m pojas kopna
- prostor ograničenja 300 m pojas mora

### 2. VODNOSPODARSKI SUSTAV

#### 2.1. KORIŠTENJE VODA

- vodoopskrba
- vodozahvat / vodooprište
  - vodosprema
  - vodosprema - planirana
  - vodosprema - potencijalna
  - uređaj za pročišćavanje pitke vode - planirani
  - crna stanica
  - crna stanica - planirana
  - zaštitni koridor
  - razdjelna crta visoke i niske zone

#### magistralni vodoopskrbi cjevovodi

- niska zona - postojeći
- niska zona - planirani
- visoka zona - postojeći
- visoka zona - planirani
- potencijalni cjevovodi

#### ostali vodoopskrbi cjevovodi


- postojeći
- planirani

### 2.3. UREĐENJE VODOTOKA I VODA

- vodotok
- retencija za obranu od poplava - planirana

### 2.4. MELIORACIJSKA ODVODNJA

- osnovna kanalska mreža
- detaljna kanalska mreža

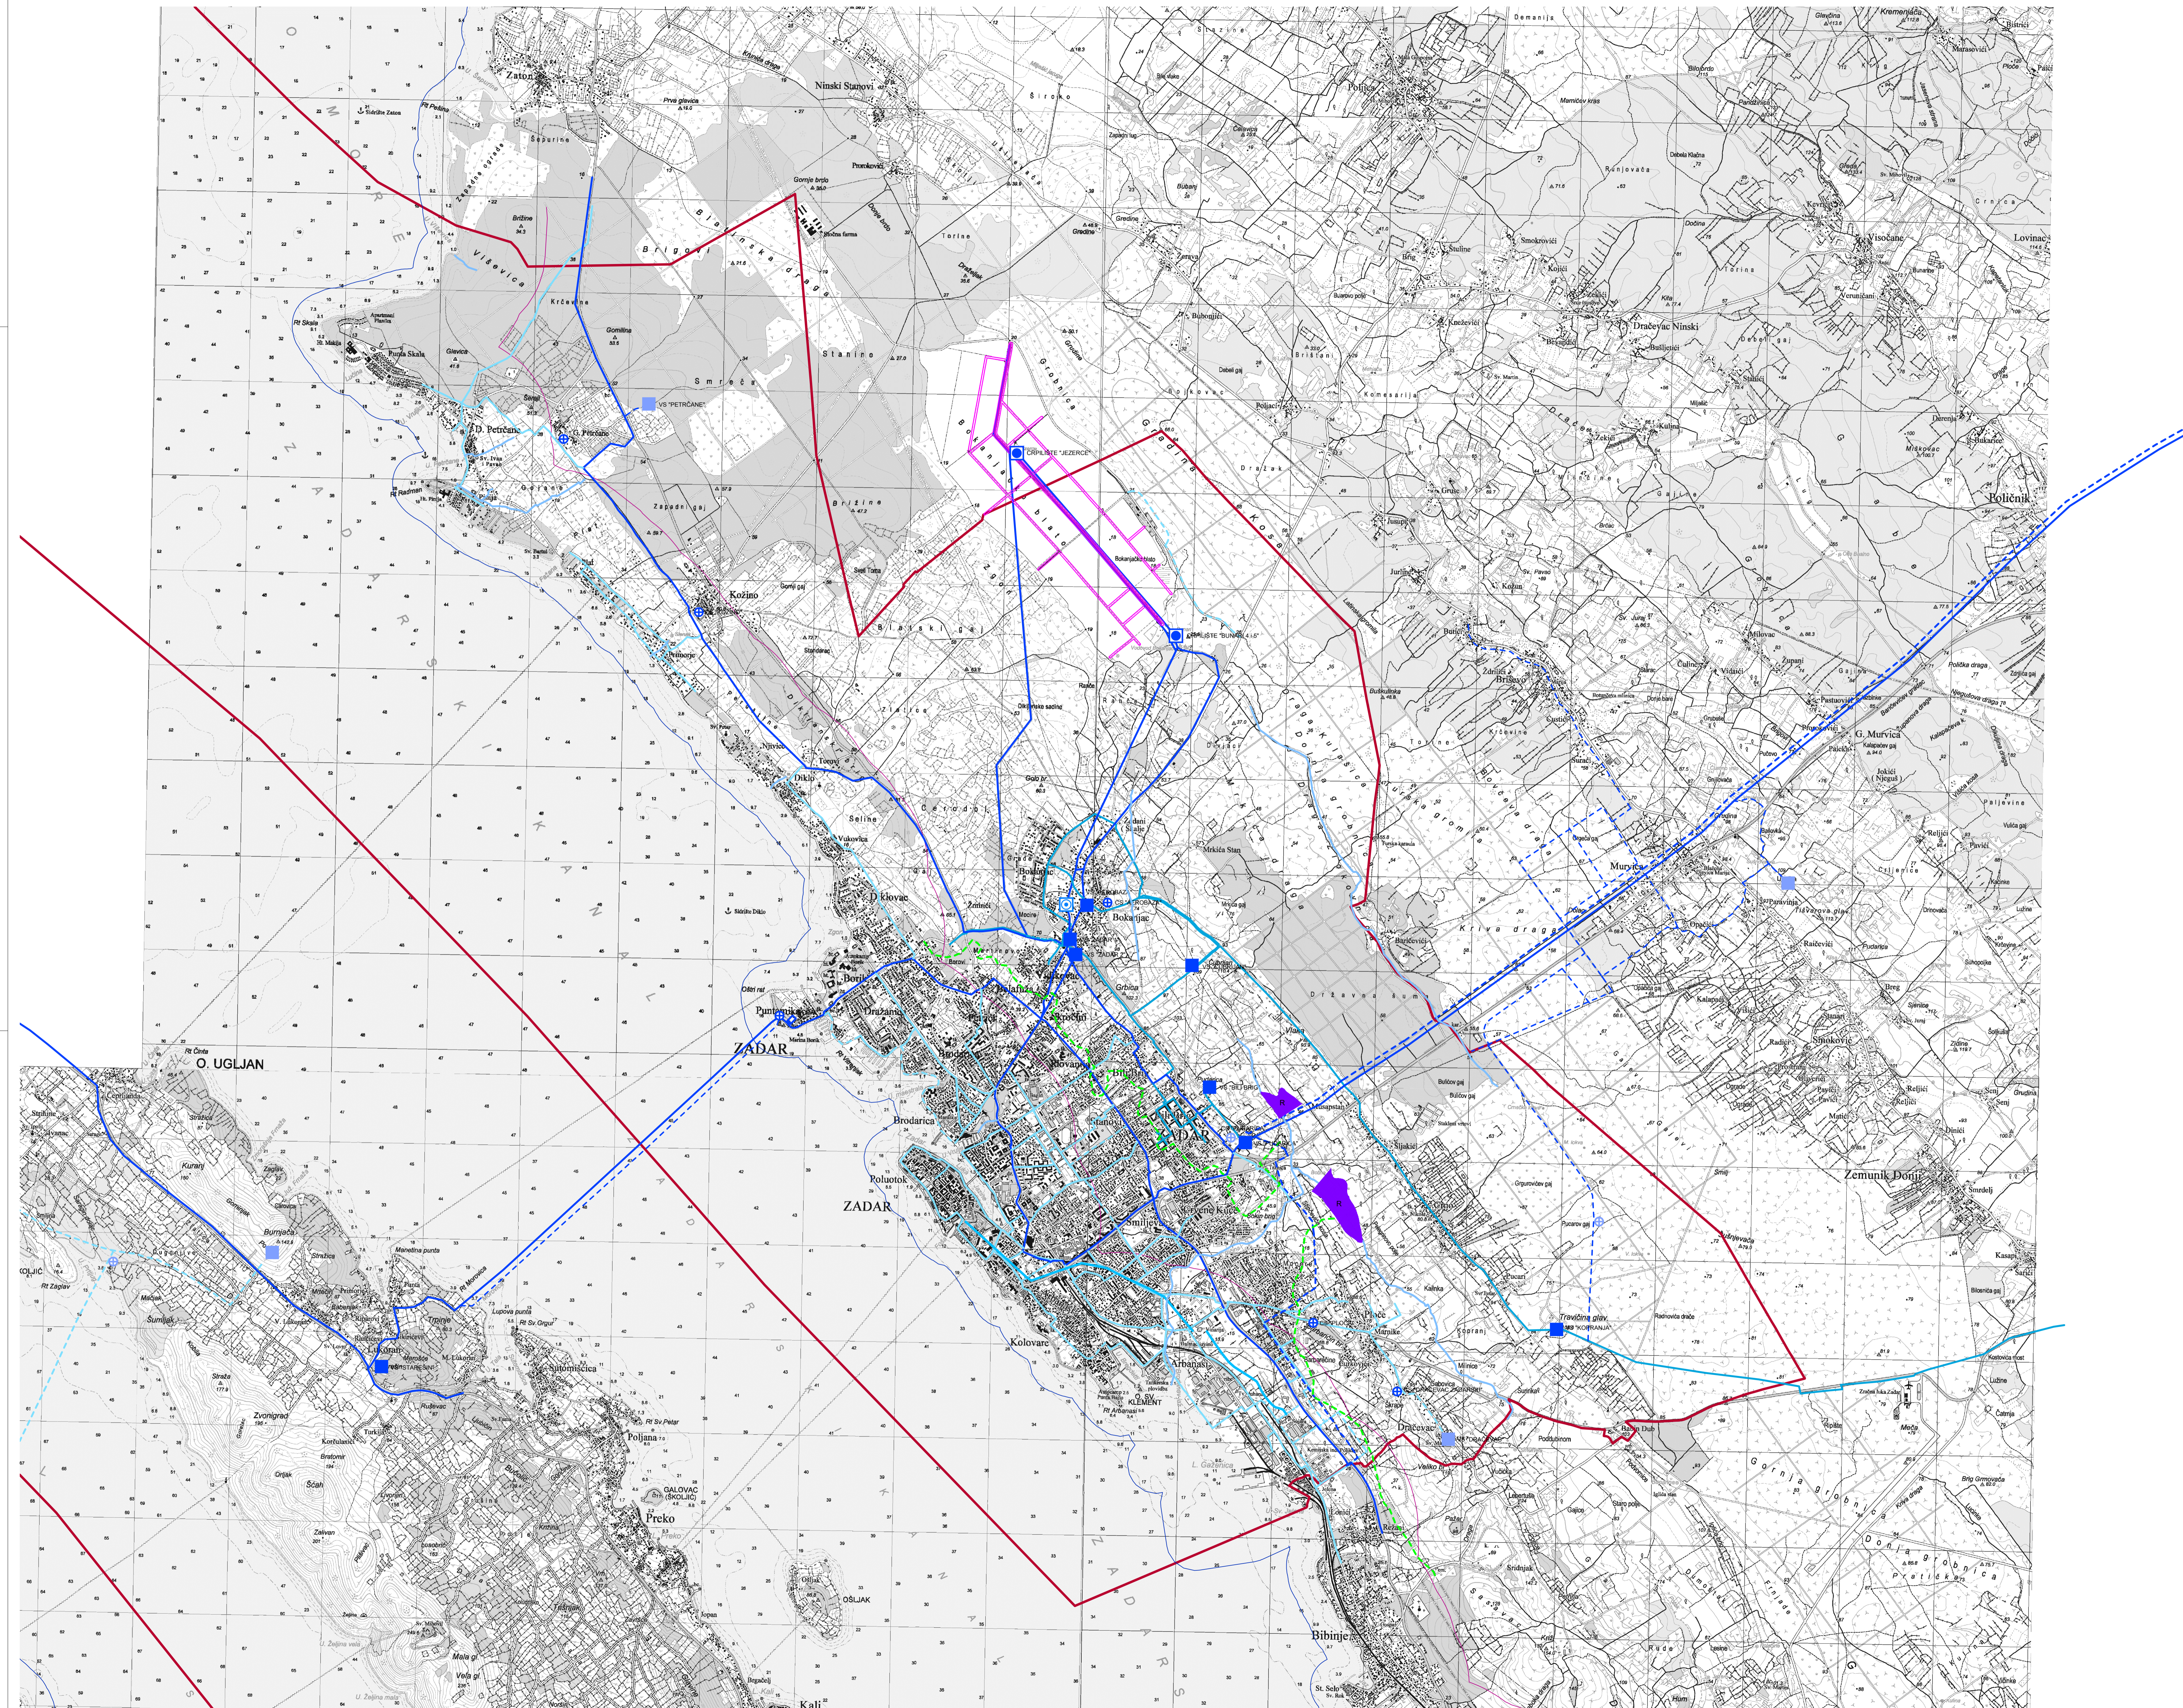

<b>MJ 1:25000</b>	
Županija: ZADARSKA Grad: ZADAR Naziv prostornog plana: V. IZMJENE I DOPUNE PROSTORNOG PLANA UREĐENJA GRADA ZADRA Naziv kartografskog prikaza: INFRASTRUKTURNI SUSTAVI - VODNOSPODARSKI SUSTAV - KORIŠTENJE VODA Zadar, Kozino, Petišane, Orno i Babindub	
Broj kartografskog prikaza: 2.3.A Datum izrade: Osnovni plan Grada Zadra 16/20 Javna rasprava (datum objave):	Metrički kartografski prikaz: 1:25000 Odbor za donošenje: Gradsko vijeće Grada Zadra Javni uvid i odobrenje:
Pečat tijela odgovornog za provođenje javne rasprave:	Odbornici:
Suglasnost na plan prema članku 108. Zakona o prostornom uređenju (Narodne novine br. 153/13, 65/17, 114/18, 39/19 i 98/19): Klasa: URB-1 Datum:	
Prva osoba koja je izradila plan:	Završni za prostorno uređenje:
Pečat pravne osobe koja je izradila plan:	Odbornici:
Voditelj izrade plana:	Odbornici:
Stručni tim u izradi plana:	Završni za prostorno uređenje Zadarske županije:
Lana Štapić, dipl.ing.amh. Enes Bašić, dipl.ing.grad. Srećko Givarić, prof.ing.geog. Miroslav Bilićević, ing.geom. Dražen Komarac, grad.ing.	stručna suradnja: Akterija d.o.o.: Ivan Karić, mag.ing.amh. Nina Karić, dipl.ing.amh. Peter Čigetić, stud.spec.ing.aedf.
Pečat Gradskog vijeća:	Predsjednik Gradskog vijeća:
Izdavač ovog plana s izvornikom ograničen:	Pečat nadležnog tijela: