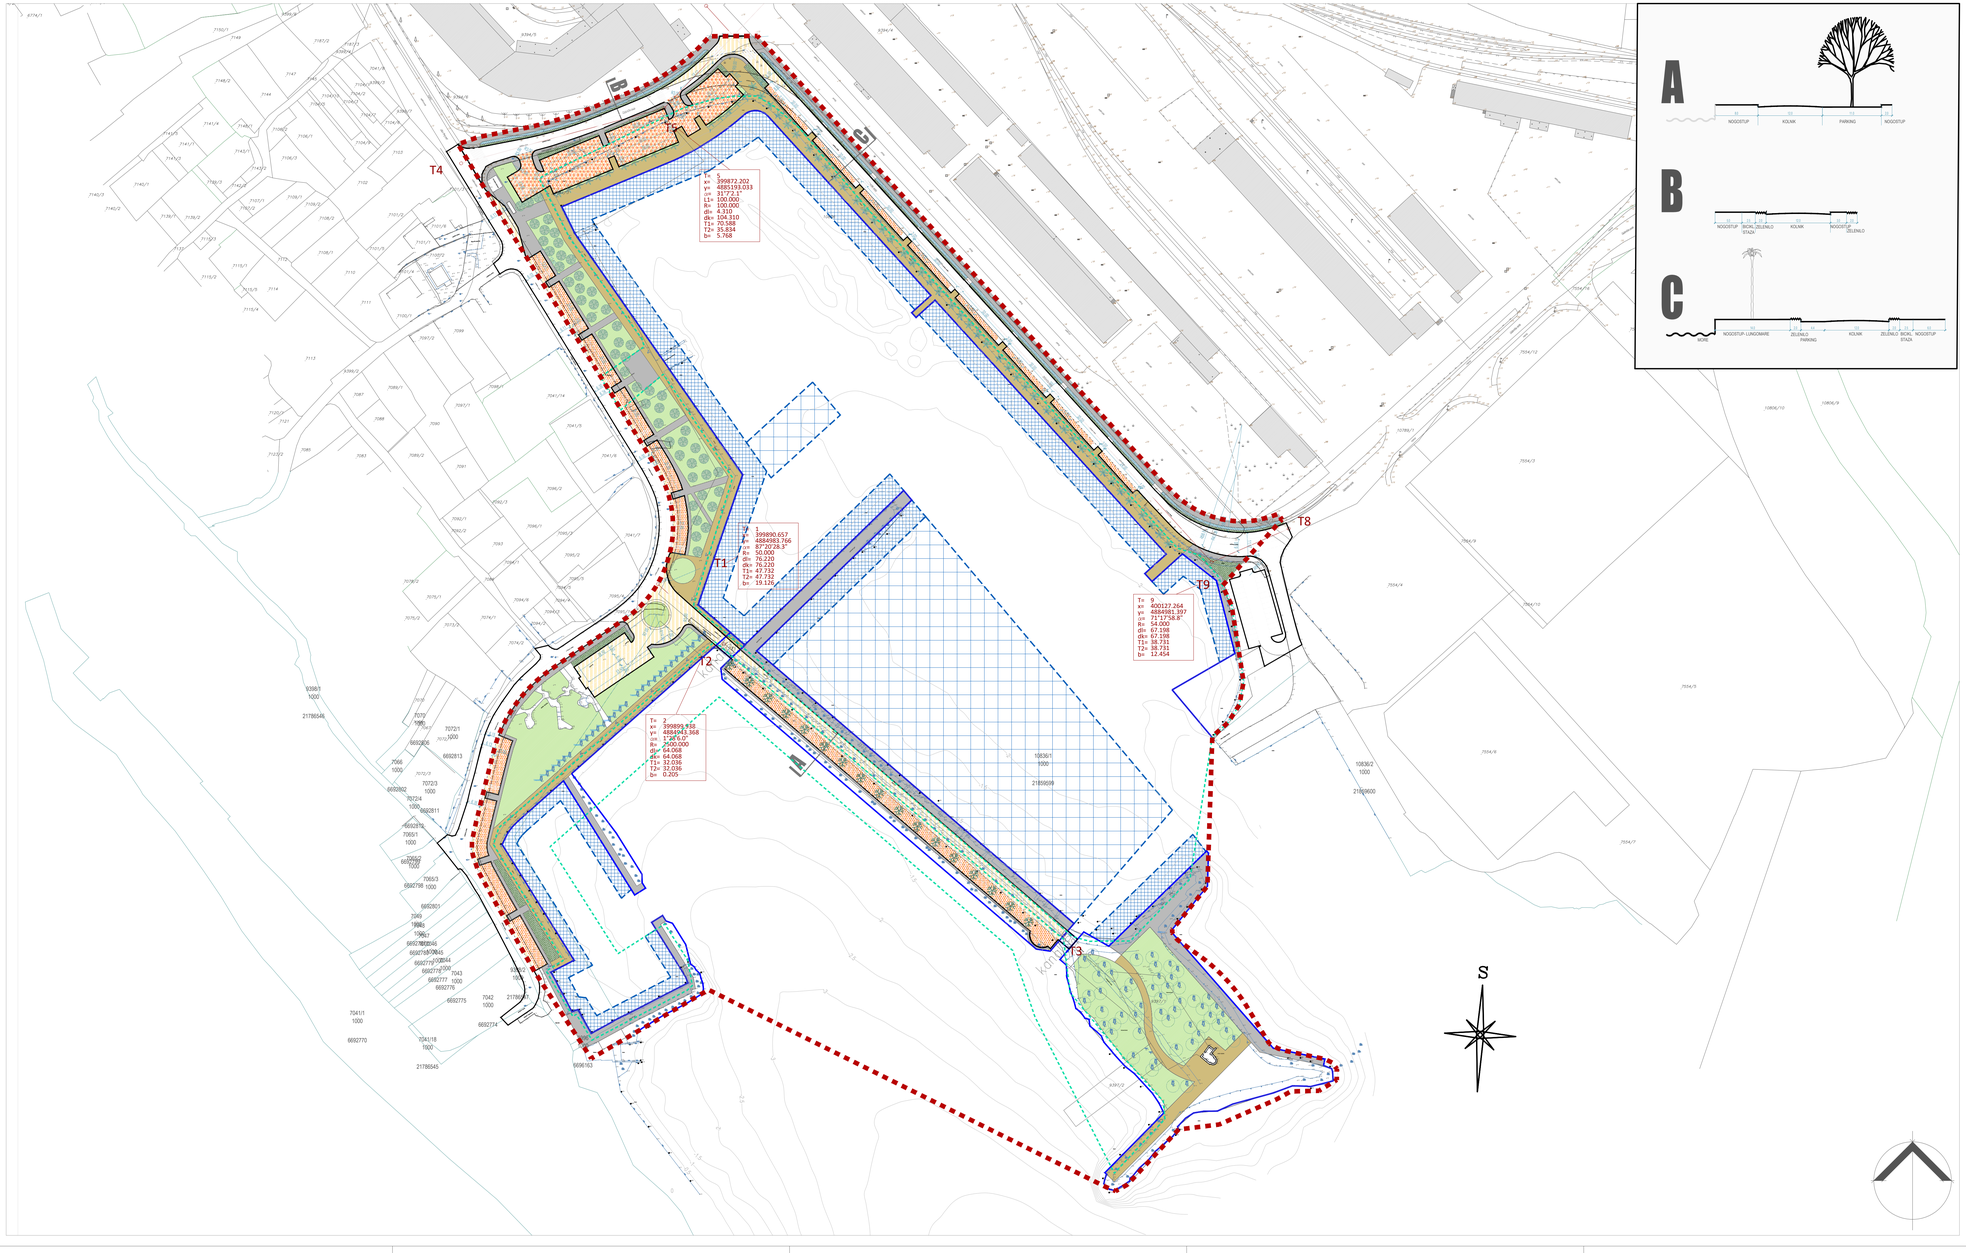

URBANISTIČKI PLAN UREĐENJA UVALE BREGDETTI

MJ. 1:1000

KAZALO

- GRANICA OBUHVATA PLANA
- NOVA OBALNA LINIJA
- GRANICA POSTOJEĆEG LUČKOG PODRUČJA

PROMETNE I OSTALE POVRŠINE:

- A — oznaka profila planirane prometnice
- os ceste
- rub kolnika ili parkinga u trupu ceste
- parkirališna površina u trupu prometnice
- javno parkiralište
- dio nove trase kolnika, parkirališta ili parkinga u trupu ceste
- ASFALTIRANA POVRŠINA KOLNIKA ILI PARKIRALIŠTA
- BICIKLISTIČKA STAZA U TRUPU PJEŠAČKE POVRŠINE
- NOGOSTUP ILI ASFALTIRANA PJEŠAČKA POVRŠINA
- ŠETNICA - KAMENO POPLOČANJE
- ZAŠTITNA I PRIRODNA ZELENA POVRŠINA
- PARKOVNI NASADI I PRIRODNO ZELENILO U TRUPU CESTE
- POVRŠINA ZA PRIVEZ PLOVILA
- POVRŠINA ZA BUDUĆI PRIVEZ IZLETNIČKIH BRODOVA
- POVRŠINA ZA POSTAVLJANJE PONTONA ZA PRIVEZ PLOVILA
- ZAŠTITNI NASIP VALOBRANA ILI GATA - "ŠKOLJERA"
- STABLA UNUTAR ZELENIH POVRŠINA
- STABLA U TRUPU PARKIRALIŠTA
- DRVORED PALMI DUŽ ŠETNICE

PRIJEDLOG PLANA

Županija:	ZADARSKA
Grad:	ZADAR
Naziv prostornog plana:	URBANISTIČKI PLAN UREĐENJA UVALE BREGDETTI
Naziv kartografskog prikaza:	PROMETNA I ULIČNA MREŽA
Broj kartografskog prikaza: 2.a	Mjerilo kartografskog prikaza: 1:1000
Odluka o izradi UPU-a: "GLASNIK GRADA ZADRA" br.02/20.	Odluka predstavničkog tijela o donošenju plana "GLASNIK GRADA ZADRA" br. _____
Javna rasprava (datum objave):	Javni uvid održan
Pečat tijela odgovornog za provođenje javne rasprave:	Odgovorna osoba za provođenje javne rasprave: Matko Segarić, dipl. ing. grad
Suglasnost za Plan prema Članku 108. Zakona o prostornom uređenju ("Narodne Novine" br.153/13, 65/17, 114/18)	
Broj suglasnosti: Klasa: _____ Ur.broj: _____	Datum: Zagreb, __ _____ 20__
Pravna osoba/tijelo koje je izradilo plan: ARHITEKTONSKA RADIONICA MARUŠIĆ d.o.o. ulica Stjepana Radića 2f, ZADAR 23000 tel. 098 331770, 098 449377 mail arch.pero.marusic@gmail.com	
Pečat pravne osobe/tijela koje je izradilo plan:	Odgovorna osoba: Pavle Marušić, dipl. ing. arh
Odgovorni voditelj: Pero Marušić, dipl. ing. arh.	
Stručni tim u izradi plana: 1. Pavle Marušić, dipl. ing. arh. 2. Pero Marušić, dipl. ing. arh. 3. Pino Šimičev, mag. ing. arh. i urb.	4. Damir Mandra dipl. ing. građ. 5. Igor Alibašić dipl. ing. el.
Pečat predstavničkog tijela:	Predsjednik predstavničkog tijela:
Istovjetnost ovog prostornog plana s izvornikom ovjerava: (ime, prezime i potpis)	Pečat nadležnog tijela:

ARHITEKTONSKA RADIONICA MARUŠIĆ d.o.o.
ulica Stjepana Radića 2f, ZADAR 23000
tel. 098 331770, 098 449377 mail arch.pero.marusic@gmail.com