

URBANISTIČKI PLAN UREDENJA ZONE MJEŠOVITE NAMJENE BREGDETTI

MJ. 1:1000

KAZALO

GRANICA OBUHVATA PLANA

PROMETNA POVRŠINA:

oznaka profila planirane prometnice

potencijalni smjer/spoj na Braće Perica

planirana rekonstrukcija postojeće ili planirana nova prometnica

parkirališna površina u trupu prometnice





OSTALE POVRŠINE

INFRASTRUKTURNA POVRŠINA: rekonstrukcija postojeće ili planirana nova prometnica

BICIKLISTIČKA STAZA | BICIKLISTIČKA STAZA IZVAN OBUHVATA PLANA

ZELENILO U TRUPU CESTE | ZELENILO U TRUPU CESTE IZVAN OBUHVATA PLANA

KARAKTERISTIČNI PRESJECI PROMETNICA

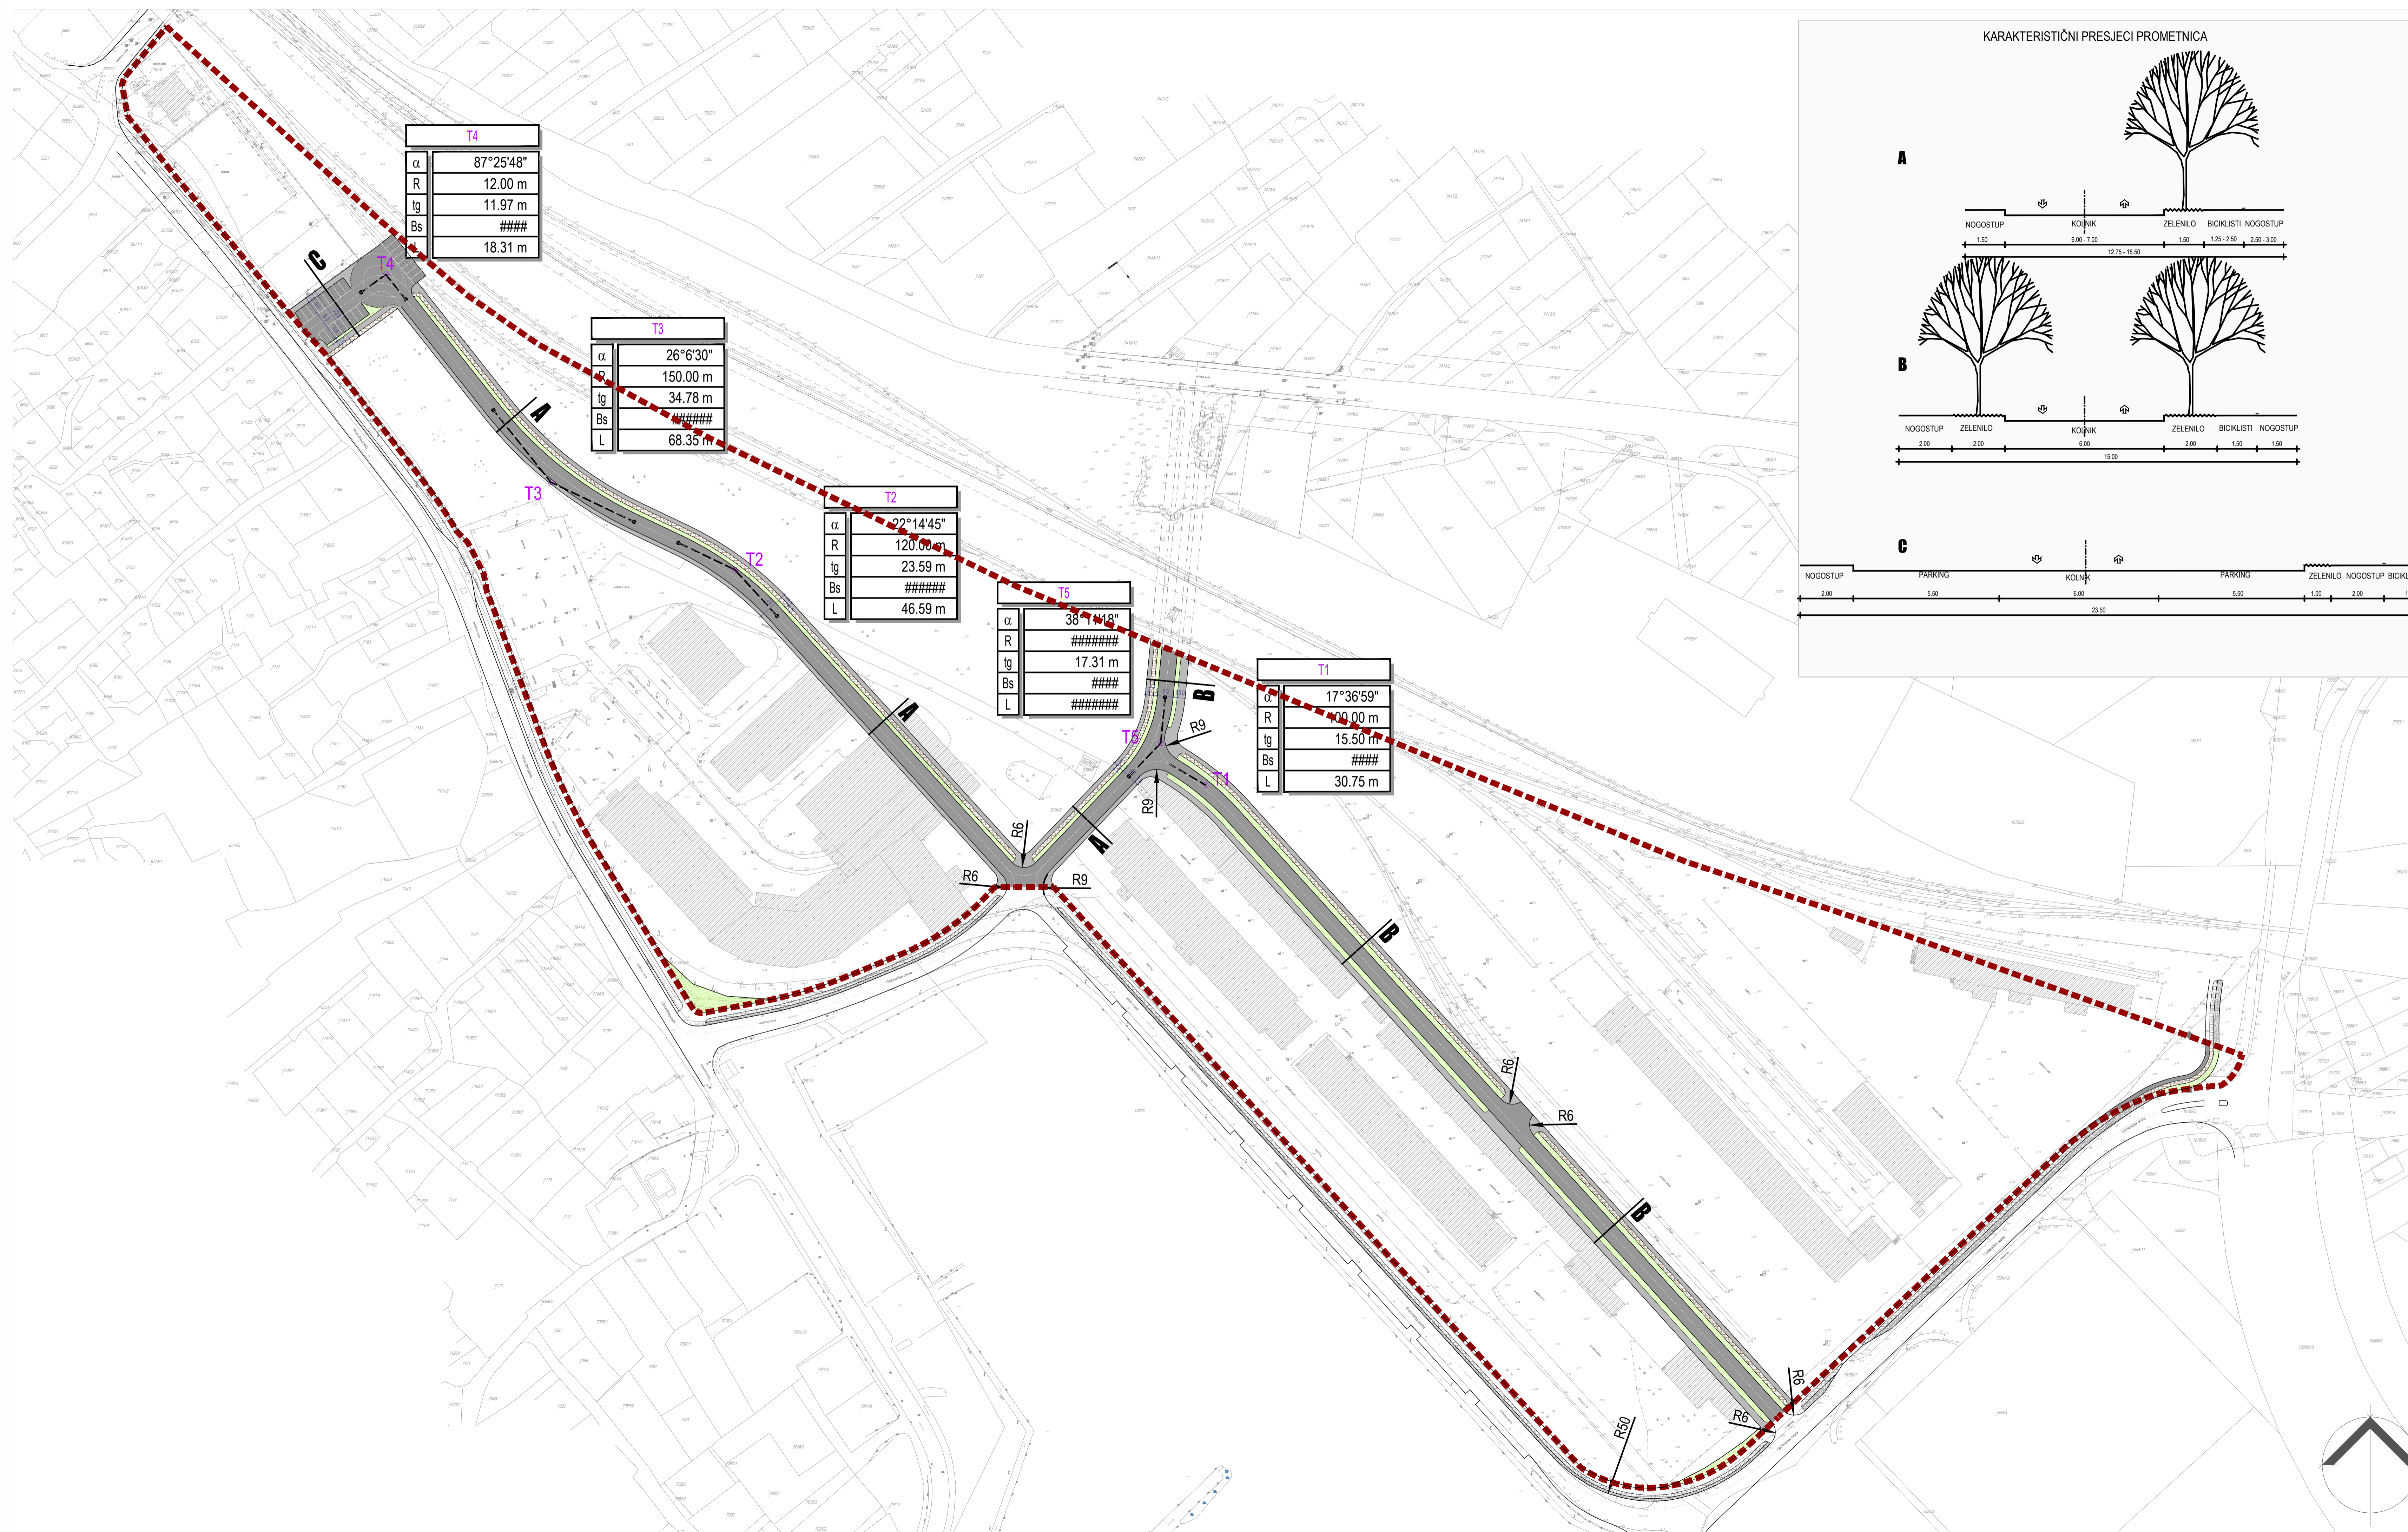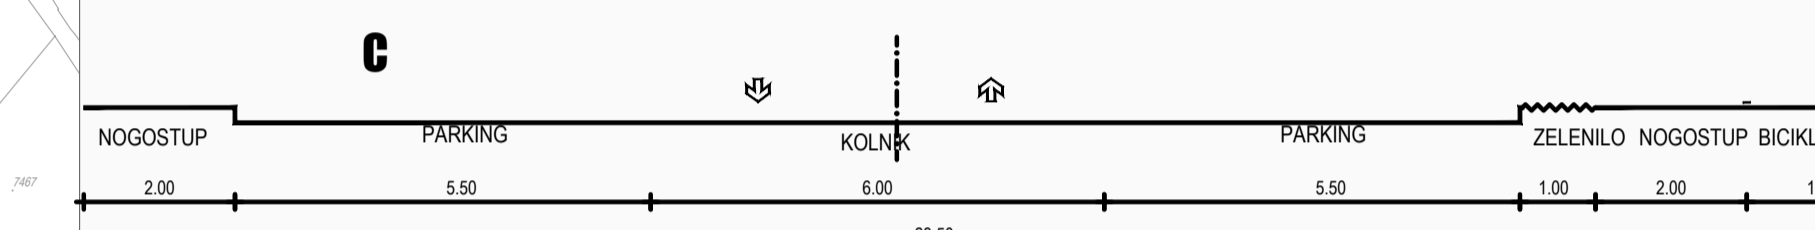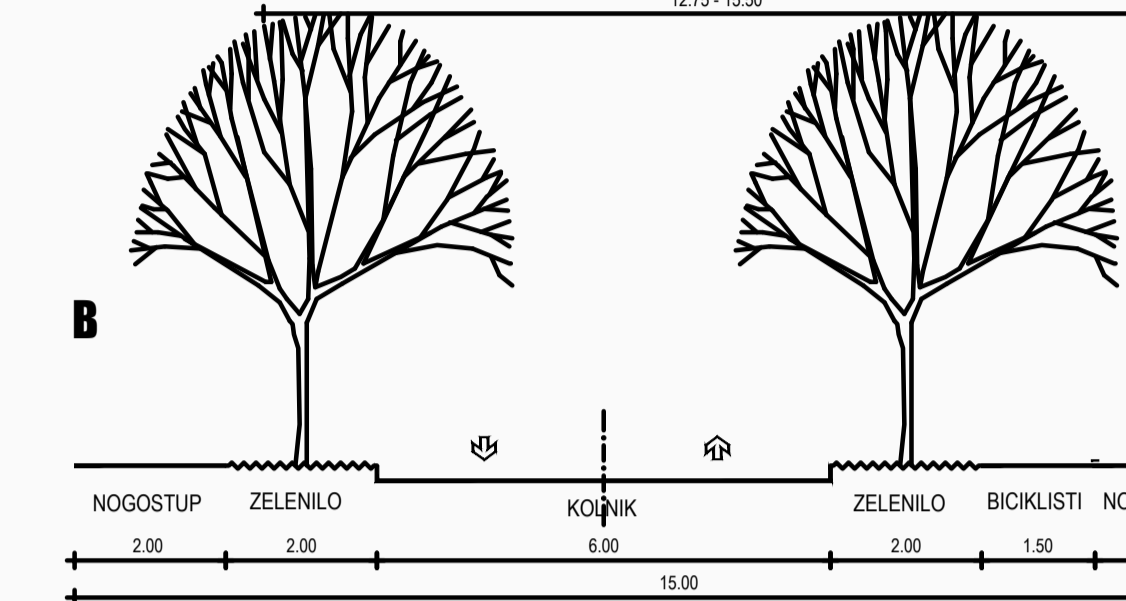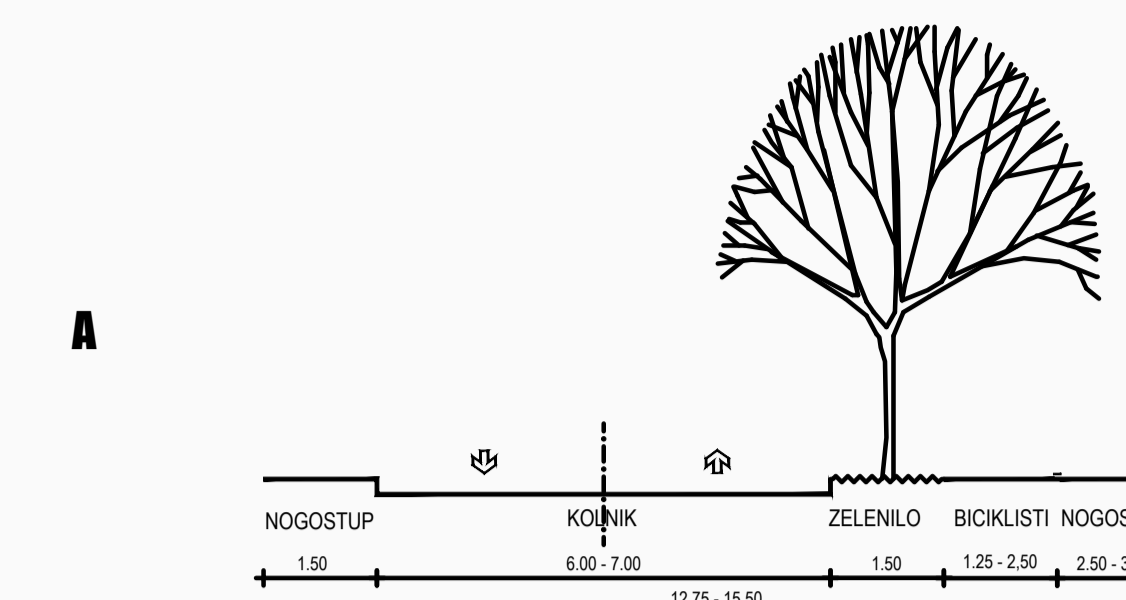

PRIJEDLOG PLANA

Županija:	ZADARSKA
Grad:	ZADAR
Naziv prostornog plana:	URBANISTIČKI PLAN UREDENJA ZONE MJEŠOVITE NAMJENE BREGDETTI
Naziv kartografskog prikaza:	PROMETNA I ULIČNA MREŽA
Broj kartografskog prikaza:	2.a
Mjerilo kartografskog prikaza:	1:1000
Odluka o izradi UPU-a:	Odluka predstavničkog tijela o donošenju plana
Javna rasprava (datum objave):	Javni uvid otklanjanje
Pečat tijela odgovornog za provođenje javne rasprave:	Odgovorna osoba za provođenje javne rasprave: Marko Segarić, dipl. ing. građ.
Suglasnost za Plan prema Članku 108. Zakona o prostornom uređenju ("Narodne Novine" br. 153/13, 65/17, 114/18, 38/19, 38/19):	Ur. broj: _____ Datum: Zadar, _____ 2023
Pravna osoba/tijelo koje je izradilo plan:	ARHITEKTONSKA RADIONICA MARUŠIĆ d.o.o. ulica Stjepana Radića 2f, ZADAR 23000 tel. 098 331770, 098 449377 mail: arch.pero.marusic@gmail.com
Pečat pravne osobe/tijela koje je izradilo plan:	Odgovorna osoba: Pavle Marušić, dipl. ing. arh.
Odgovorni voditelj:	Pero Marušić, dipl. ing. arh.
Stručni tim u izradi plana:	1. Pavle Marušić, dipl. ing. arh. 4. Stephen Tony Brčić, dipl. ing. upp. 2. Pero Marušić, dipl. ing. arh. 5. Jure Grčić, dipl. ing. građ. 3. Pino Šimčević, mag. ing. arh. 6. Igor Alibabić, dipl. ing. el. 7. Zlatko Adžić, građ. teh.
Pečat predstavničkog tijela:	Predsjednik predstavničkog tijela:
Ispravnost ovog prostornog plana s izvornikom ovjeren:	Pečat nadležnog tijela:
(ime, prezime i potpis)	

ARHITEKTONSKA RADIONICA MARUŠIĆ d.o.o.
ulica Stjepana Radića 2f, ZADAR 23000
tel. 098 331770, 098 449377 mail: arch.pero.marusic@gmail.com