

# URBANISTIČKI PLAN UREDENJA UVALE BREGDETTI

MJ. 1:1000

## 2B. ENERGETSKI SUSTAV I TK MREŽA

### KAZALO


- - - - - GRANICA OBUHVATA PLANA
- — — — — NOVA OBALNA LINIJA

#### ELEKTROENERGETIKA

- — — — — unutar obuhvata izvan obuhvata
- - - - - ELEKTRIKA VN, SN
- - - - - ELEKTRIKA VN, SN, JR, PLANIRANO
- TS TRANSFORMATORSKA STANICA

#### POŠTA I TELEKOMUNIKACIJE

- — — — — unutar obuhvata izvan obuhvata
- - - - - TK PODZEMNI VOD
- - - - - TK PODZEMNI VOD, PLANIRANO

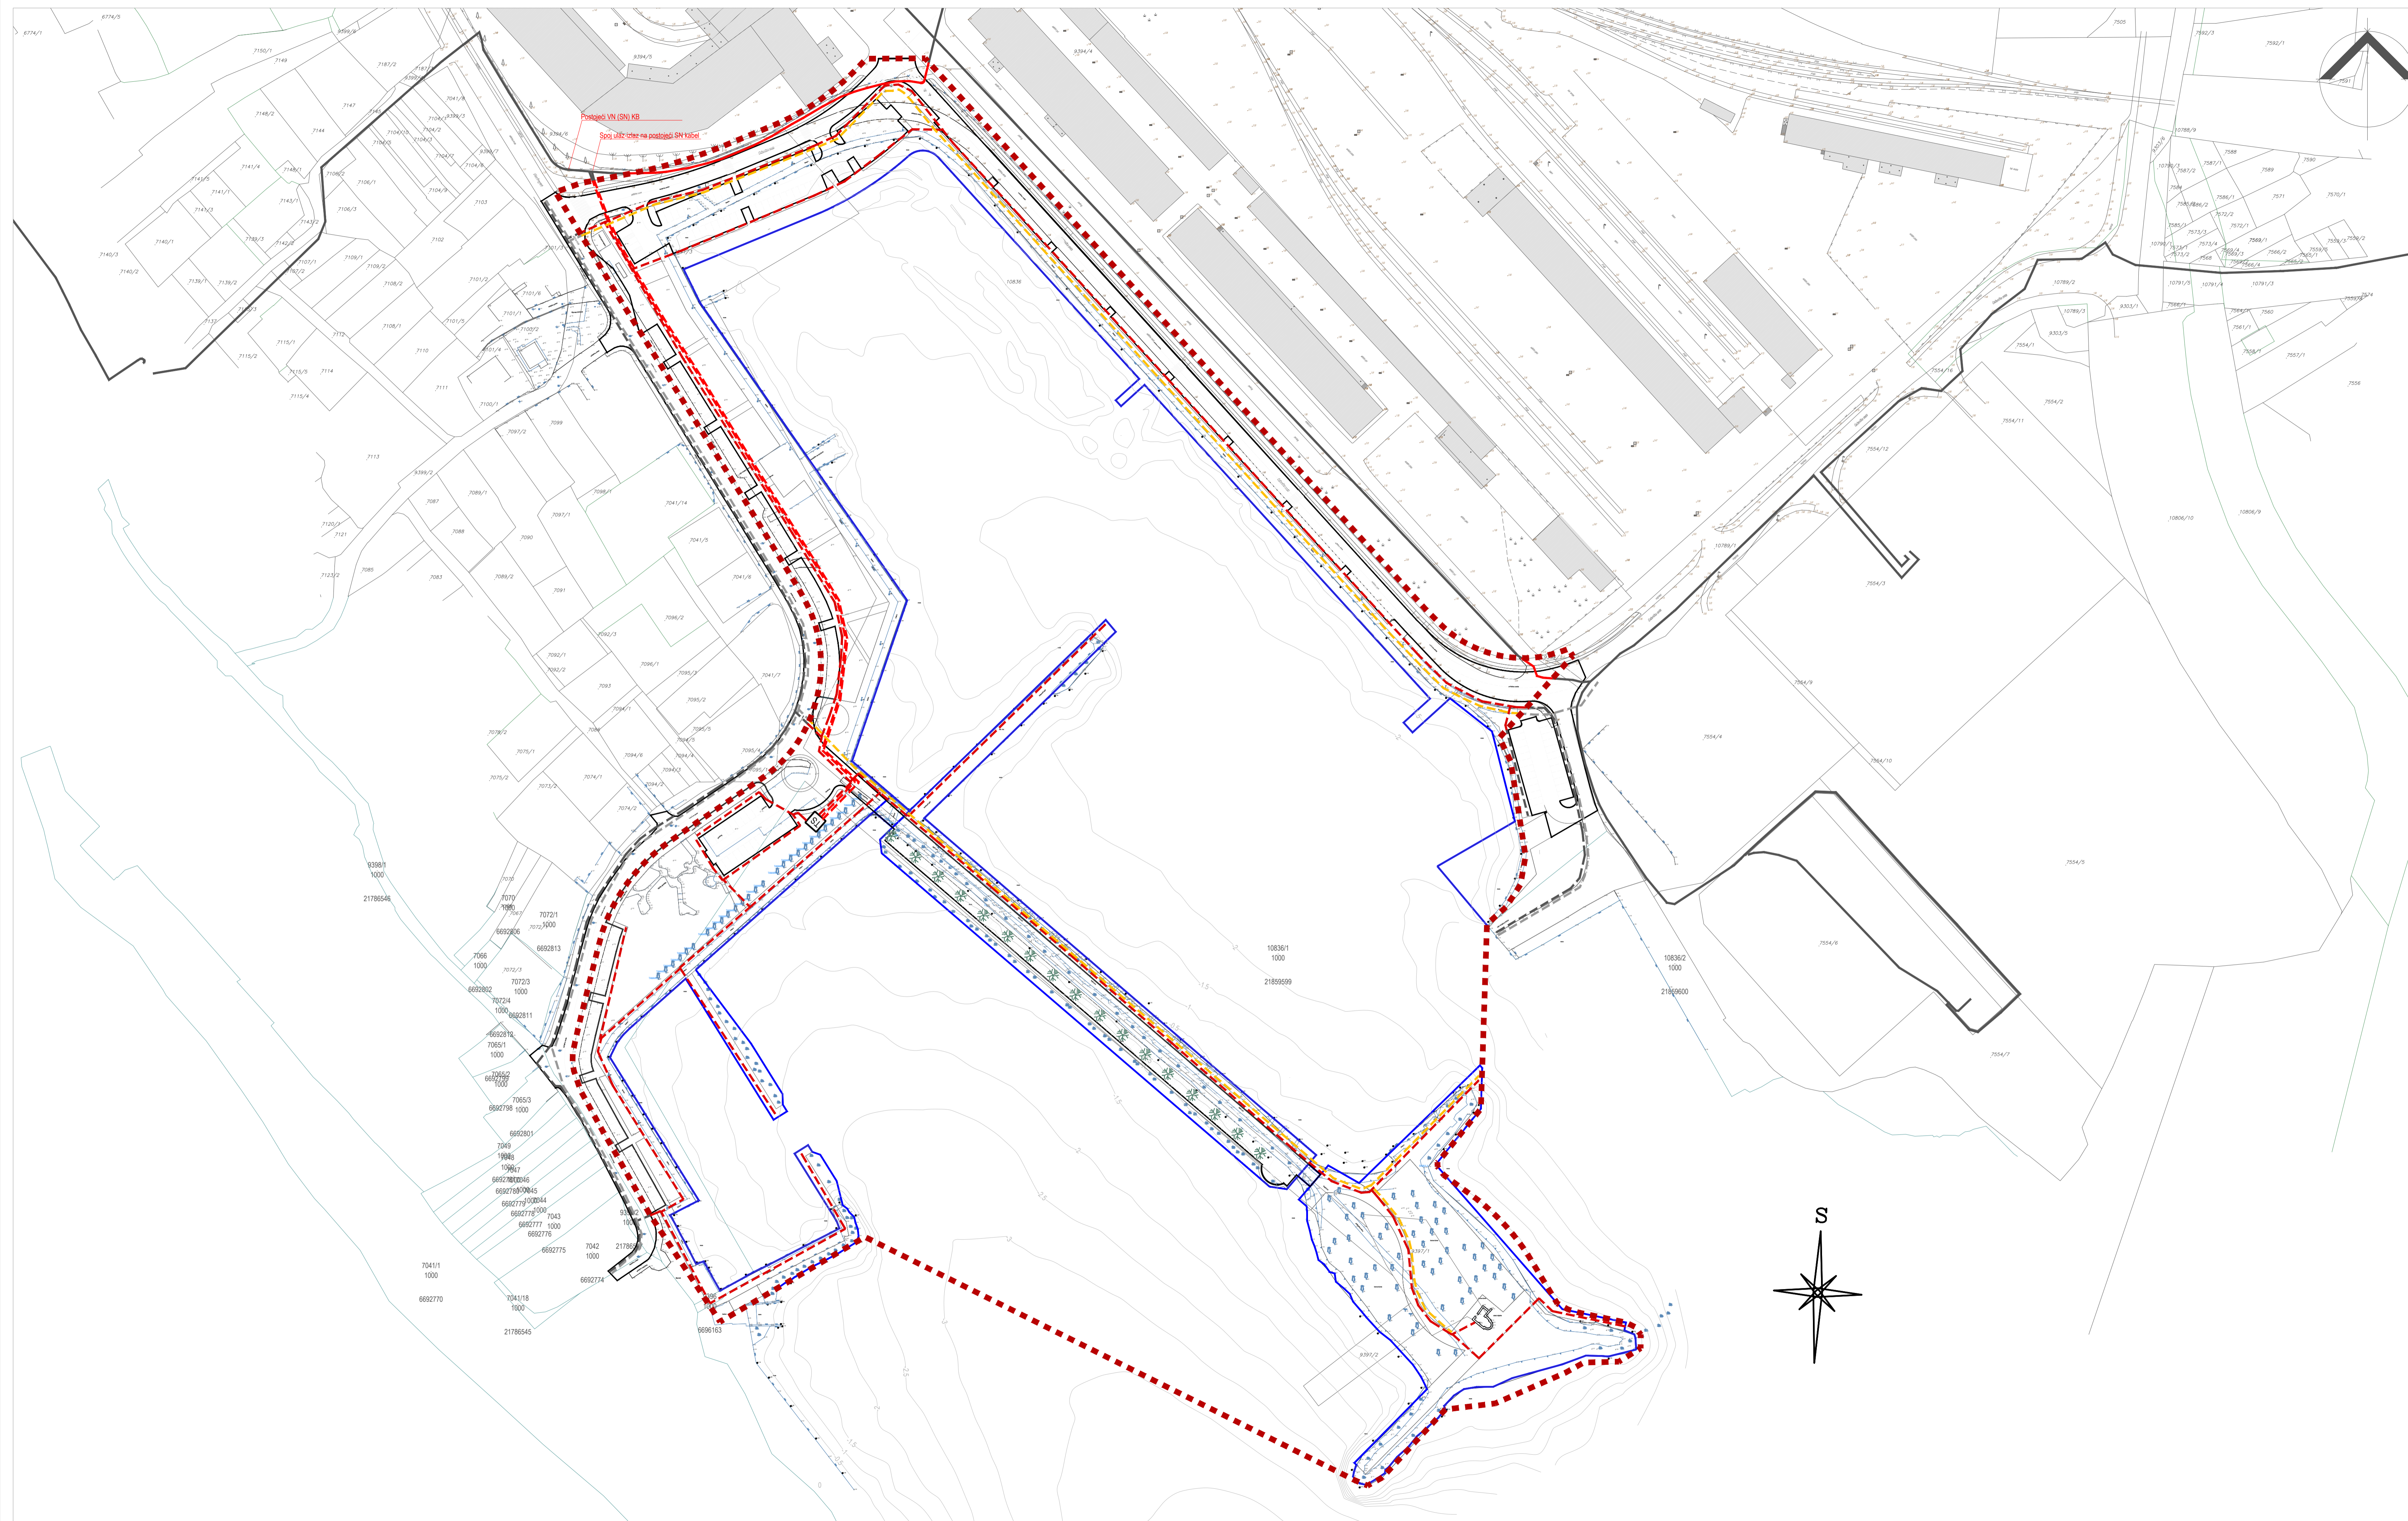

### PRIJEDLOG PLANA

Županija:	ZADARSKA
Grad:	ZADAR
Naziv prostornog plana:	URBANISTIČKI PLAN UREDENJA UVALE BREGDETTI
Naziv kartografskog prikaza:	ENERGETSKI SUSTAV I TK MREŽA
Broj kartografskog prikaza:	<b>2.b</b>
Mjerilo kartografskog prikaza:	1:1000
Odluka o izradi UPU-a:	Odluka predstavničkog tijela o donošenju plana
"GLASNIK GRADA ZADRA" br. 02/20.	"GLASNIK GRADA ZADRA" br. _____
Javna rasprava (datum objave):	Javni uvid odžban
Pečat tijela odgovornog za provođenje javne rasprave:	Odgovorna osoba za provođenje javne rasprave:
	Matko Segarić, dipl. ing. grad
Suglasnost za Plan prema Članku 108. Zakona o prostornom uređenju ("Narodne Novine" br. 153/13, 65/17, 114/18)	
Broj suglasnosti: Klasa: _____ Ur. broj: _____ Datum: Zagreb, _____ 20__	
Pravna osoba/tijelo koje je izradilo plan:	
ARHITEKTONSKA RADIONICA MARUŠIĆ d.o.o., ulica Stjepana Radića 2f, ZADAR 23000 tel. 098 331770, 098 449377 mail arch.pero.marusic@gmail.com	
Pečat pravne osobe/tijela koje je izradilo plan:	Odgovorna osoba:
	Pavle Marušić, dipl. ing. arh
Odgovorni voditelj:	Pero Marušić, dipl. ing. arh.
Stružni tim u izradi plana:	1. Pavle Marušić, dipl. ing. arh.      4. Damir Mandra dipl. ing. grad. 2. Pero Marušić, dipl. ing. arh.      5. Igor Alibašić dipl. ing. et. 3. Pino Šimšić, mag. ing. arh. i urb.
Pečat predstavničkog tijela:	Predsjednik predstavničkog tijela:
Ispravnost ovog prostornog plana s izovnikom ovjereva:	Pečat nadležnog tijela:
(ime, prezime i potpis)	

ARHITEKTONSKA RADIONICA MARUŠIĆ d.o.o.  
ulica Stjepana Radića 2f, ZADAR 23000  
tel. 098 331770, 098 449377 mail arch.pero.marusic@gmail.com