


UREĐENJE SENZORIČKOG PARKA
I DJEČJEG IGRALIŠTA_VRULJICA
IZVEDBENI PROJEKT UREĐENJA
OBUHVAT NA GEODETSKOJ PODLOZI
MJ 1:200

LEGENDA:

- OBUHVAT
P=8770 m²
- postojeće stanje
- pješčanik P=26,0 m²
- riječni obluk P=474,0 m²
- novozasadena travnata površina P=335,0 m²
- postojeća travnata površina
- mirisni vrtovi P=223,0 m²
- cvijetnjaci P=27,0 m²
- anti-traumatska guma P=236,0 m²
- betonski zid
- postojeće asfaltne/betonske pješačke staze
- nova trim staza unutar obuhvata igrališta / nabijeni tampon P=300,0 m²
- dekorativni beton P=395,0 m²
- podesti sa drvenom oblogom

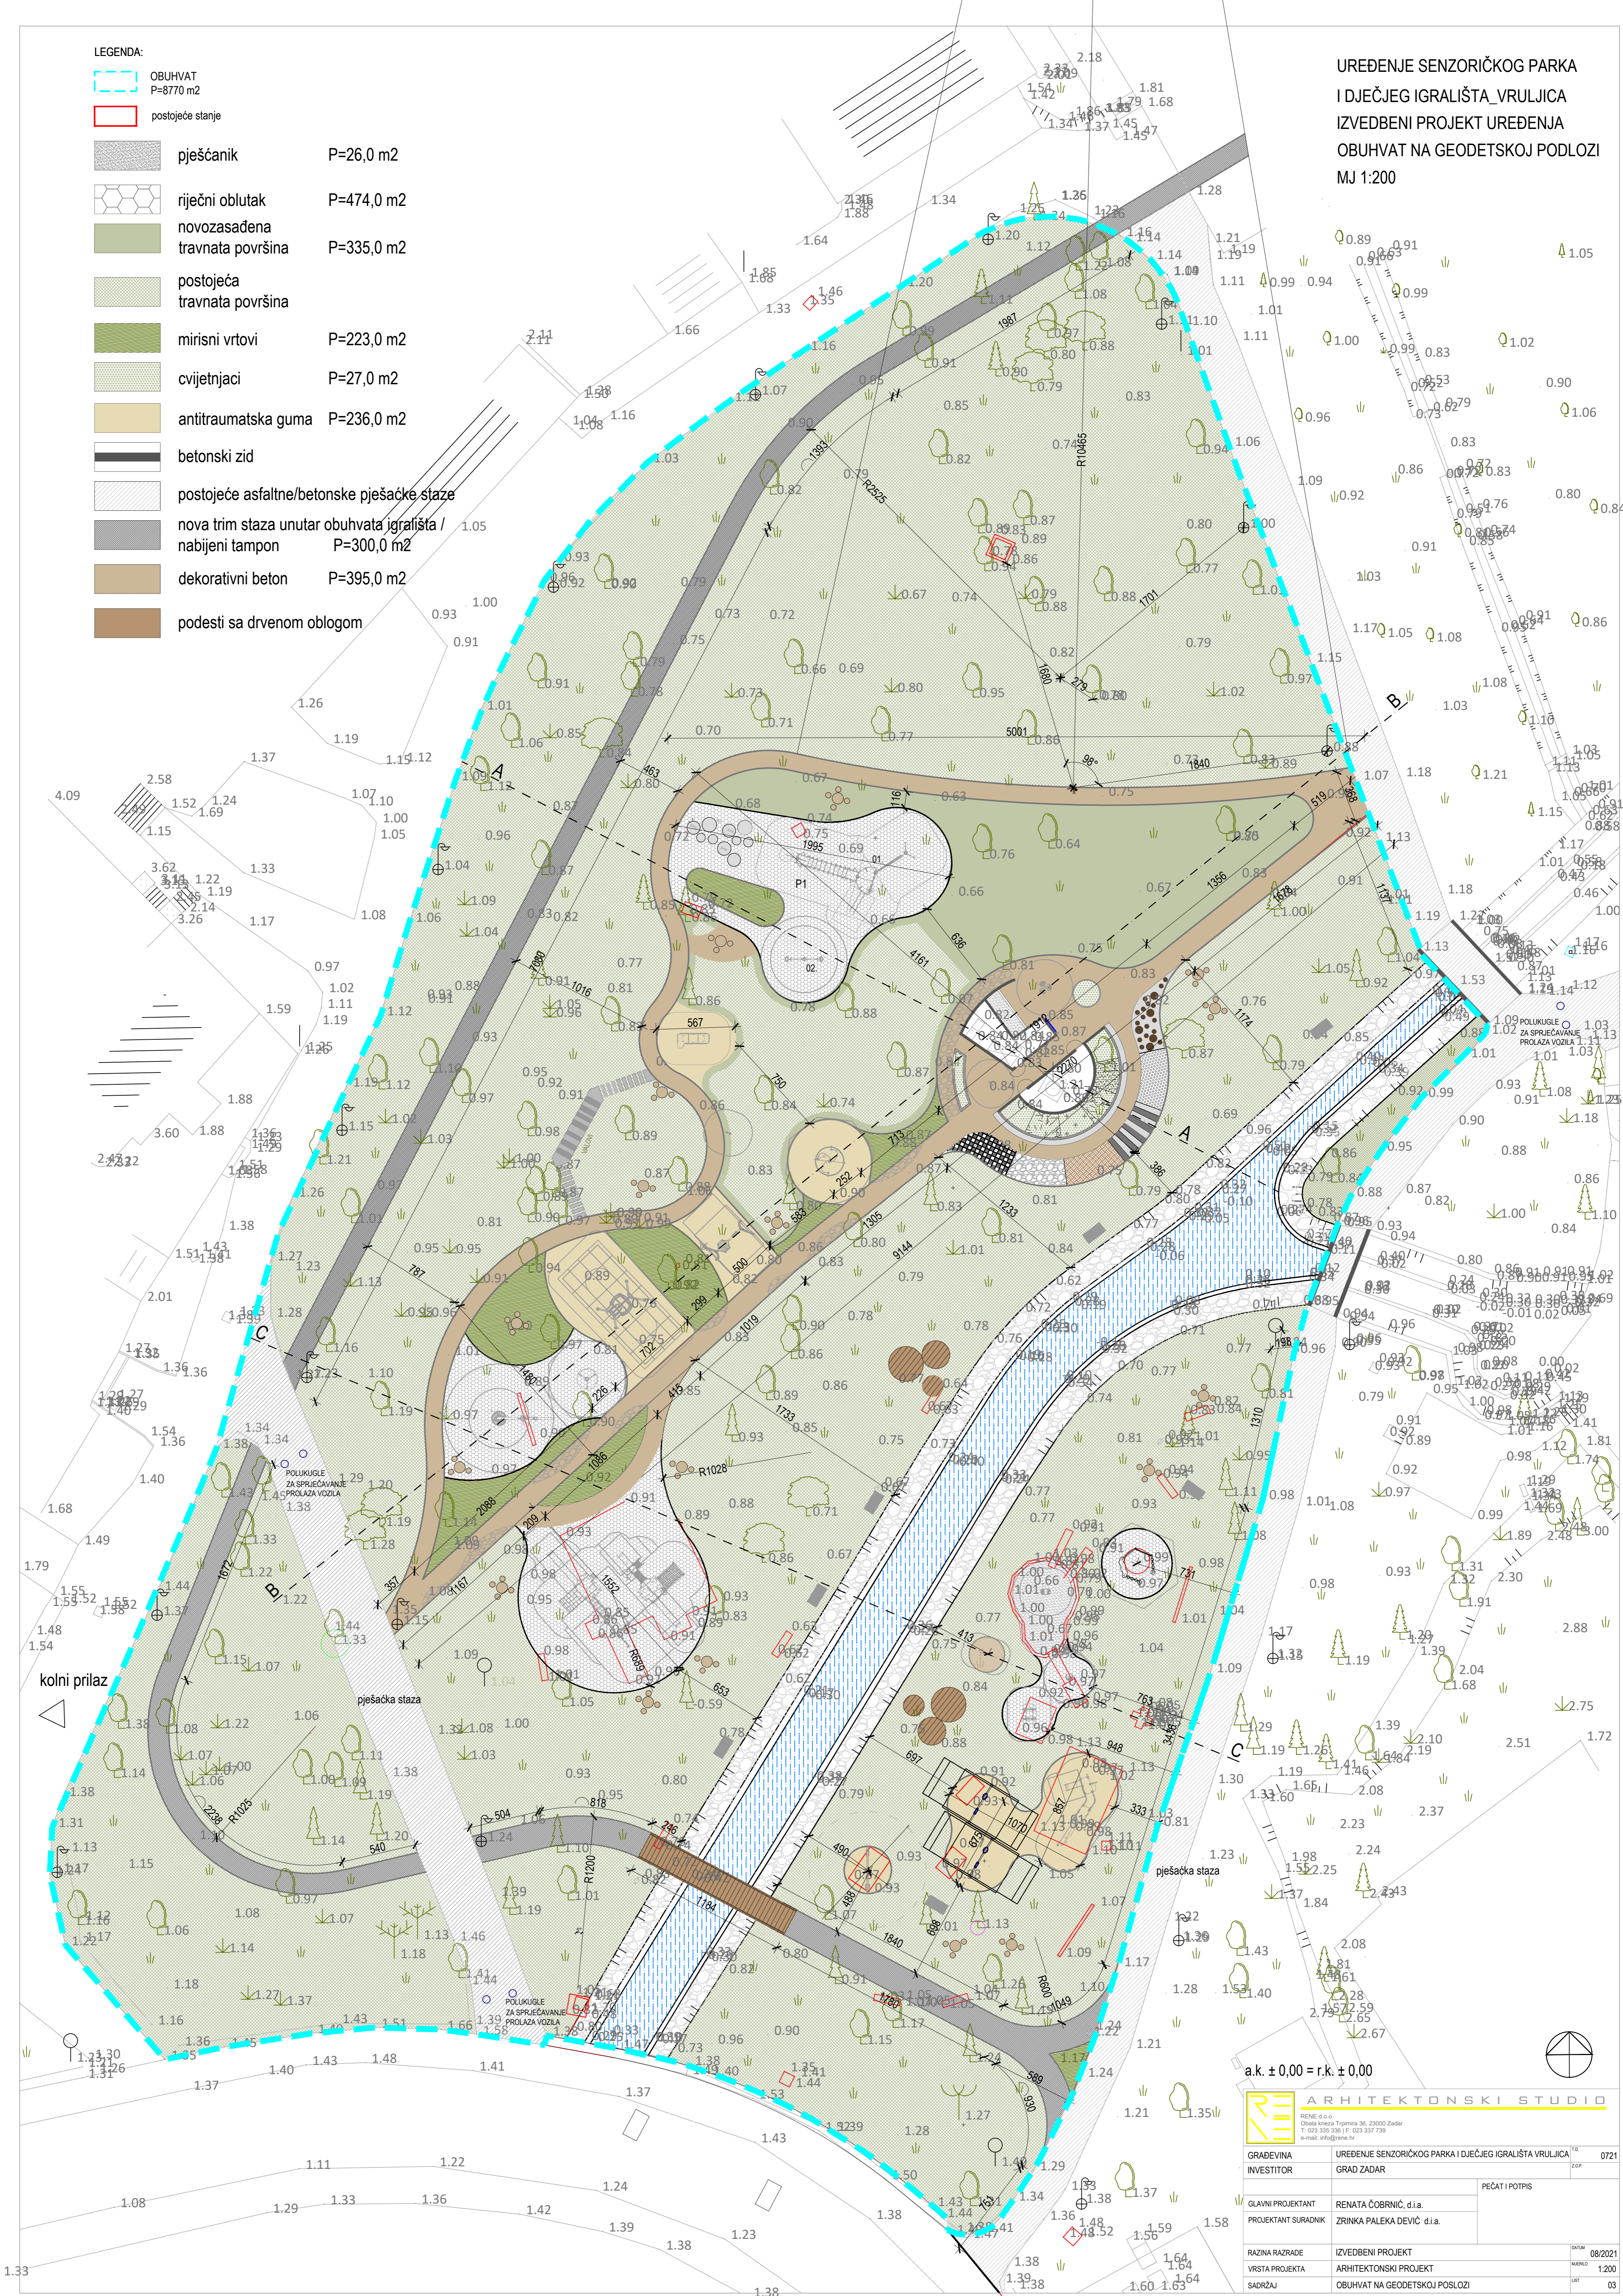

a.k. ± 0,00 = r.k. ± 0,00

ARHITEKTONSKI STUDIO
RENE d.o.o.
Obala kralja Trpimira 36, 23000 Zadar
T: 023 235 1361 | F: 023 237 739
e-mail: info@rene.hr

GRABEVINA	UREĐENJE SENZORIČKOG PARKA I DJEČJEG IGRALIŠTA VRULJICA	0721
INVESTITOR	GRAD ZADAR	ZSP
GLAVNI PROJEKTANT	RENATA ČOBRNIĆ, d.i.a.	PEČAT I POTPIS
PROJEKTANT SURADNIK	ZRINKA PALEKA DEVIĆ, d.i.a.	
RAZINA RAZRADE	IZVEDBENI PROJEKT	DATA: 08/2021
VRSTA PROJEKTA	ARHITEKTONSKI PROJEKT	MAŠKALO: 1:200
SADRŽAJ	OBUHVAT NA GEODETSKOJ POSLOZI	LIST: 03