








URBANISTIČKI PLAN UREĐENJA "ZONA SKLONIŠTA ZA ŽIVOTINJE"

mj. 1: 1000



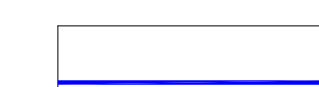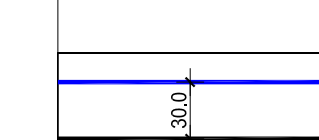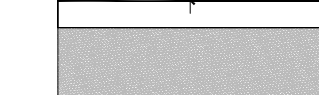

 **granica obuhvata**


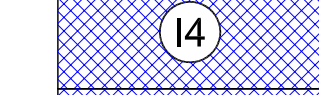
4. NAČIN I UVJETI GRADNJE

KAZALO

	granica gradivog dijela zone
	udaljenost gradivog dijela zone do javne površine
	kolne površine (asfalt)
	pješačke površine (asfalt)
	zona skloništa za životinje- gradivi dio
	trafostanica
	zelene zaštitne površine

IDEJNO RJEŠENJE

	ograda kompleksa iz idejnog rješenja
	zgrade čuvara
	objekti za smještaj životinja
	prostori i igrališta za životinje

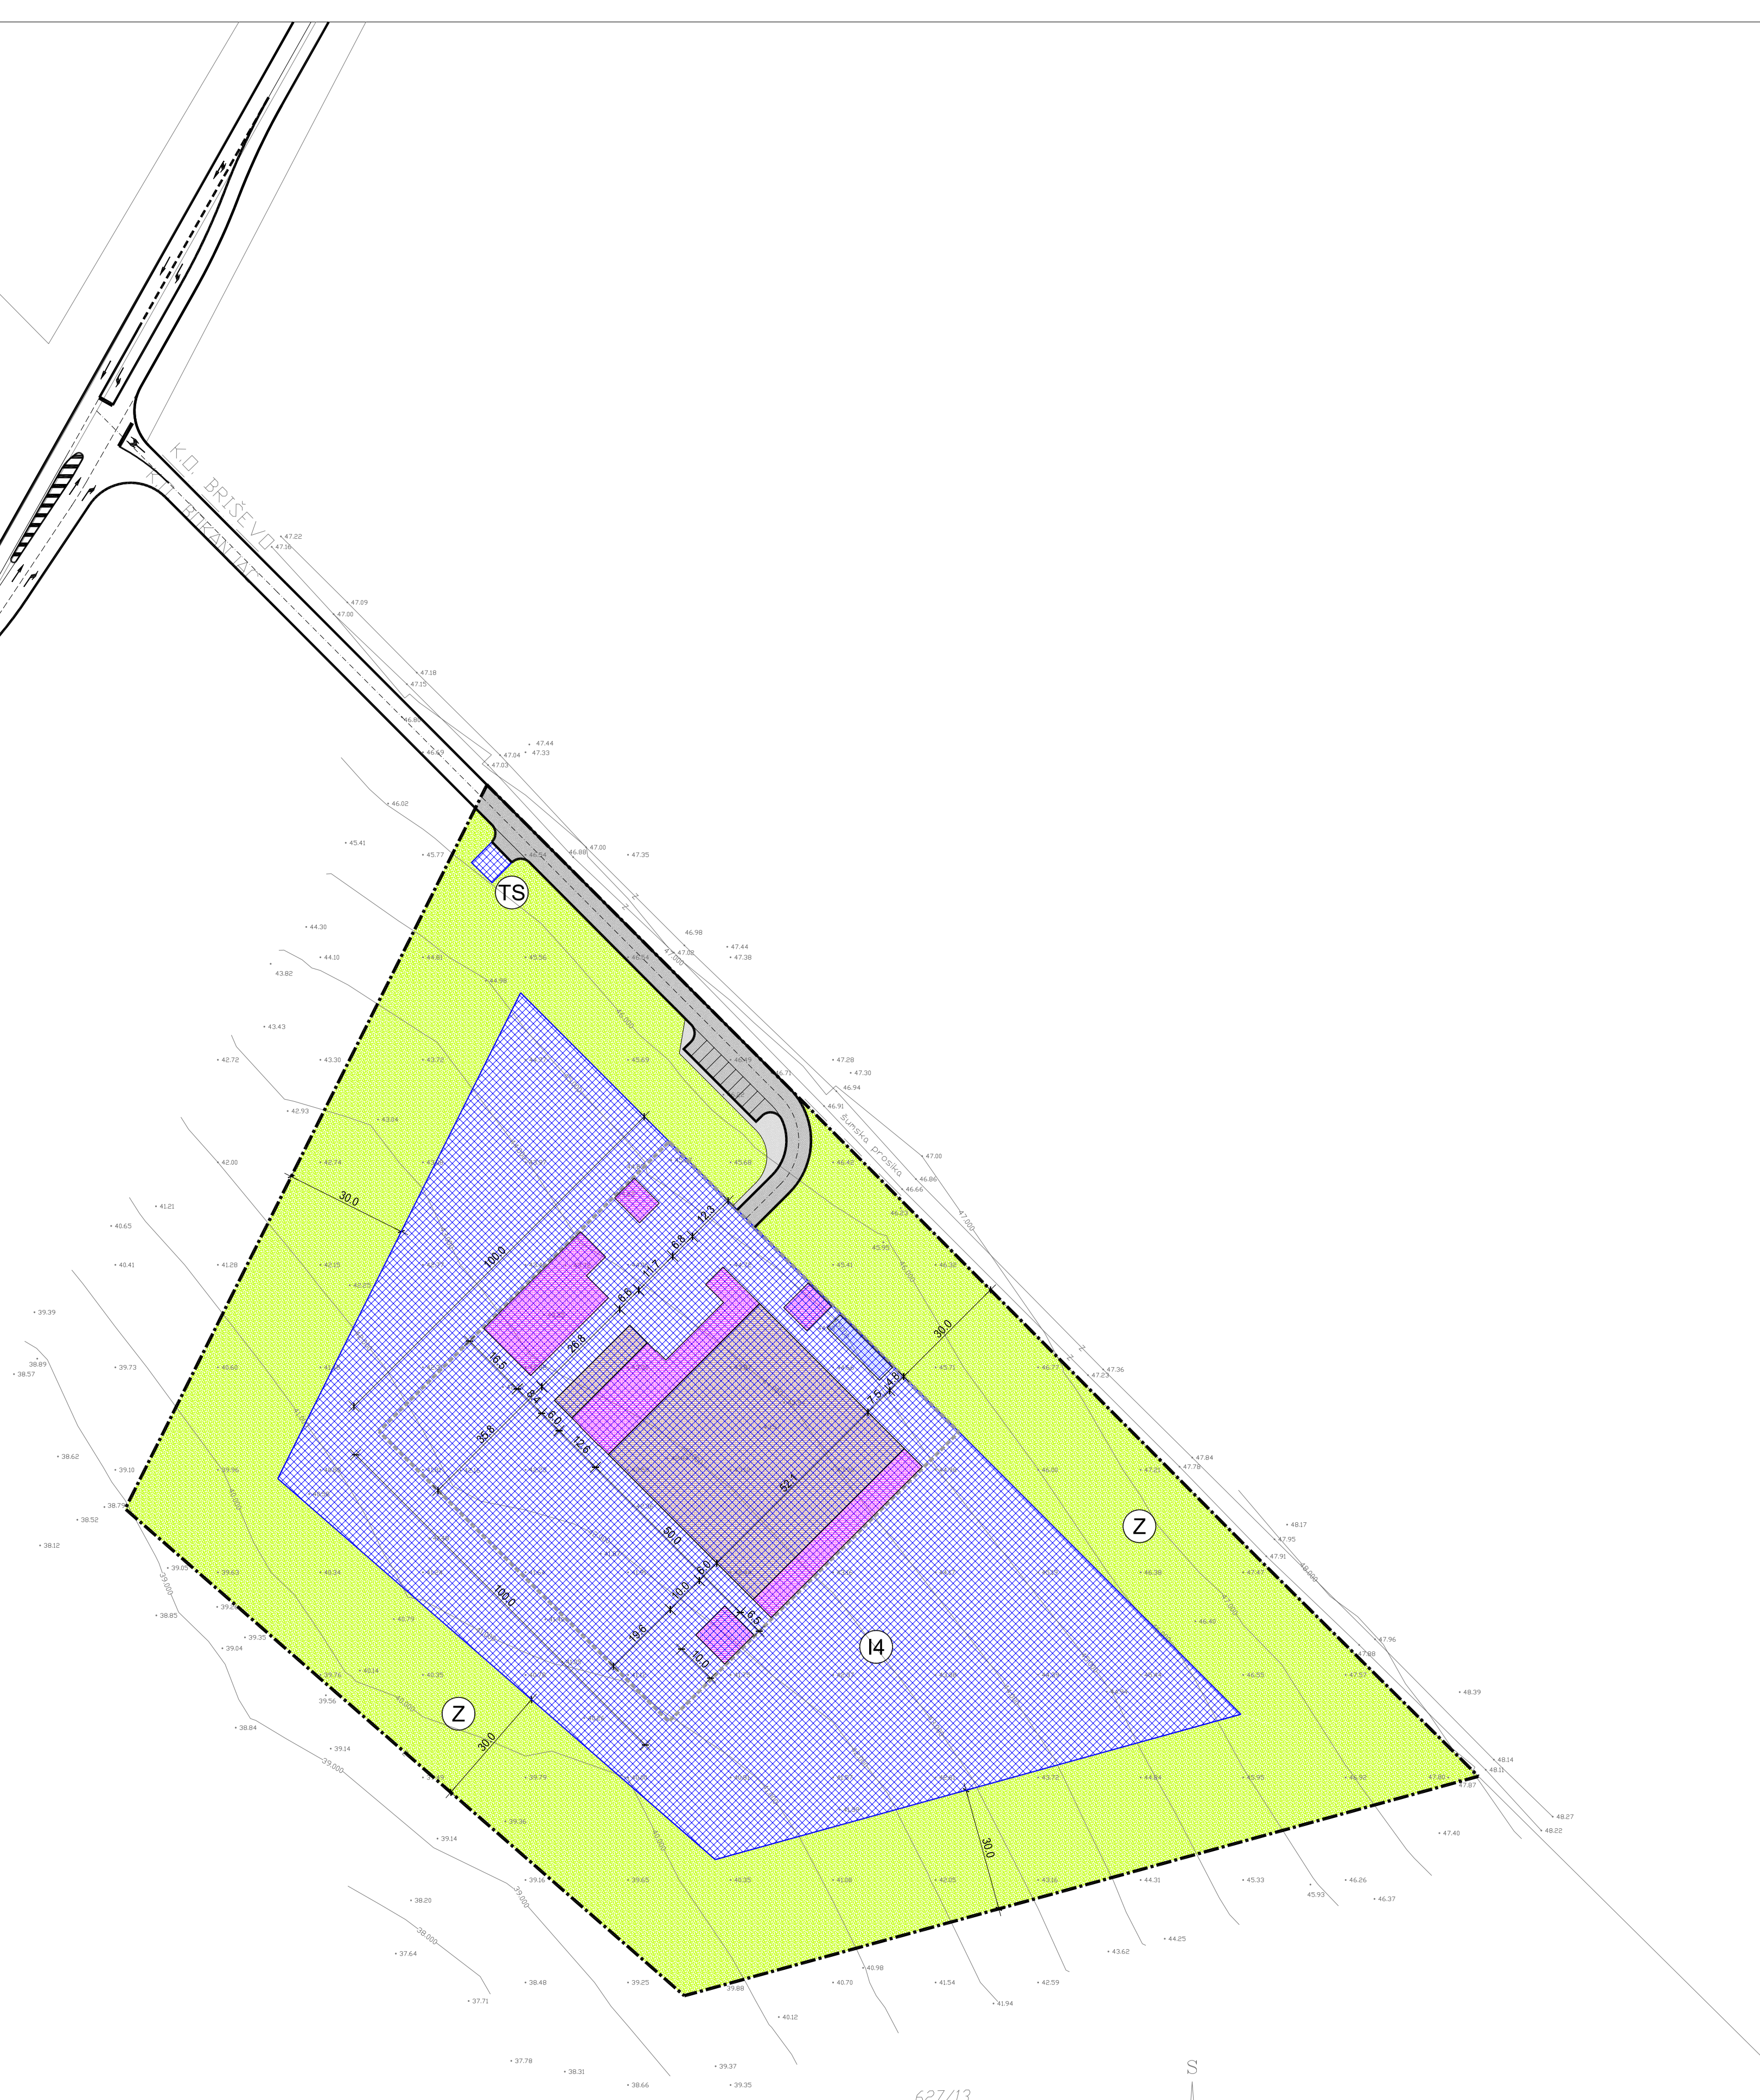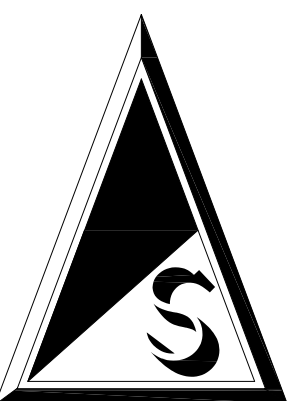

ZADARSKA ŽUPANIJA GRAD ZADAR	
Naziv prostornog plana: Urbanistički plan uređenja "Zona skloništa za životinje"	
Naziv kartografskog prikaza: NAČIN I UVJETI GRADNJE	
Broj kartografskog prikaza: 4.	Mjerilo kartografskog prikaza: 1:1000
Odluka predstavničkog tijela o izradi plana (službeno glasilac): "Glasnik Grada Zadra" br: 5/08 Javna rasprava (datum objave): "Zastarski list" - 20. 01. 2009. "VOX Glas Zadra" - 21. 01. 2009. Pečat tijela odgovornog za provođenje javne rasprave:	Odluka predstavničkog tijela o donošenju plana (službeno glasilac): "Glasnik Grada Zadra" br: 5/09 Javni uvid otkazan od: 27. 01. 2009. od: 25. 02. 2009. Odgovorna osoba za provođenje javne rasprave: ANDREJ SUDINIJA, dipl.ing.grad. (ime, prezime i potpis)
Suglasnost na plan prema članku _____ Zakona o prostornom uređenju: broj suglasnosti: _____ datum: _____ Pravna osoba/tijelo koje je izradilo plan: GIN Company, d.o.o., Zadar Pečat pravne osobe/tijela koje je izradilo plan: _____ Odgovorna osoba: NENAD ŠUŽBERIĆ, dipl. ing. grad. (ime, prezime i potpis)	
Vreditelj plana: NEBOJŠA VEJMEJKA, dipl. ing. arh. Štućni tim u izradi plana: ANA MUSTAČ, dipl. ing. arh. TOMISLAV KUKAVICA, dipl. ing. arh. ZDRAVKO RAMBROT, dipl. ing. grad.	
Pečat predstavničkog tijela: _____ Pečat nadležnog tijela: ZYONIMIR VRANČIĆ, dr.med. (ime, prezime i potpis)	
Isključivost ovog prostornog plana sa izvornikom ovjeren: _____ Pečat nadležnog tijela: _____ (ime, prezime i potpis)	