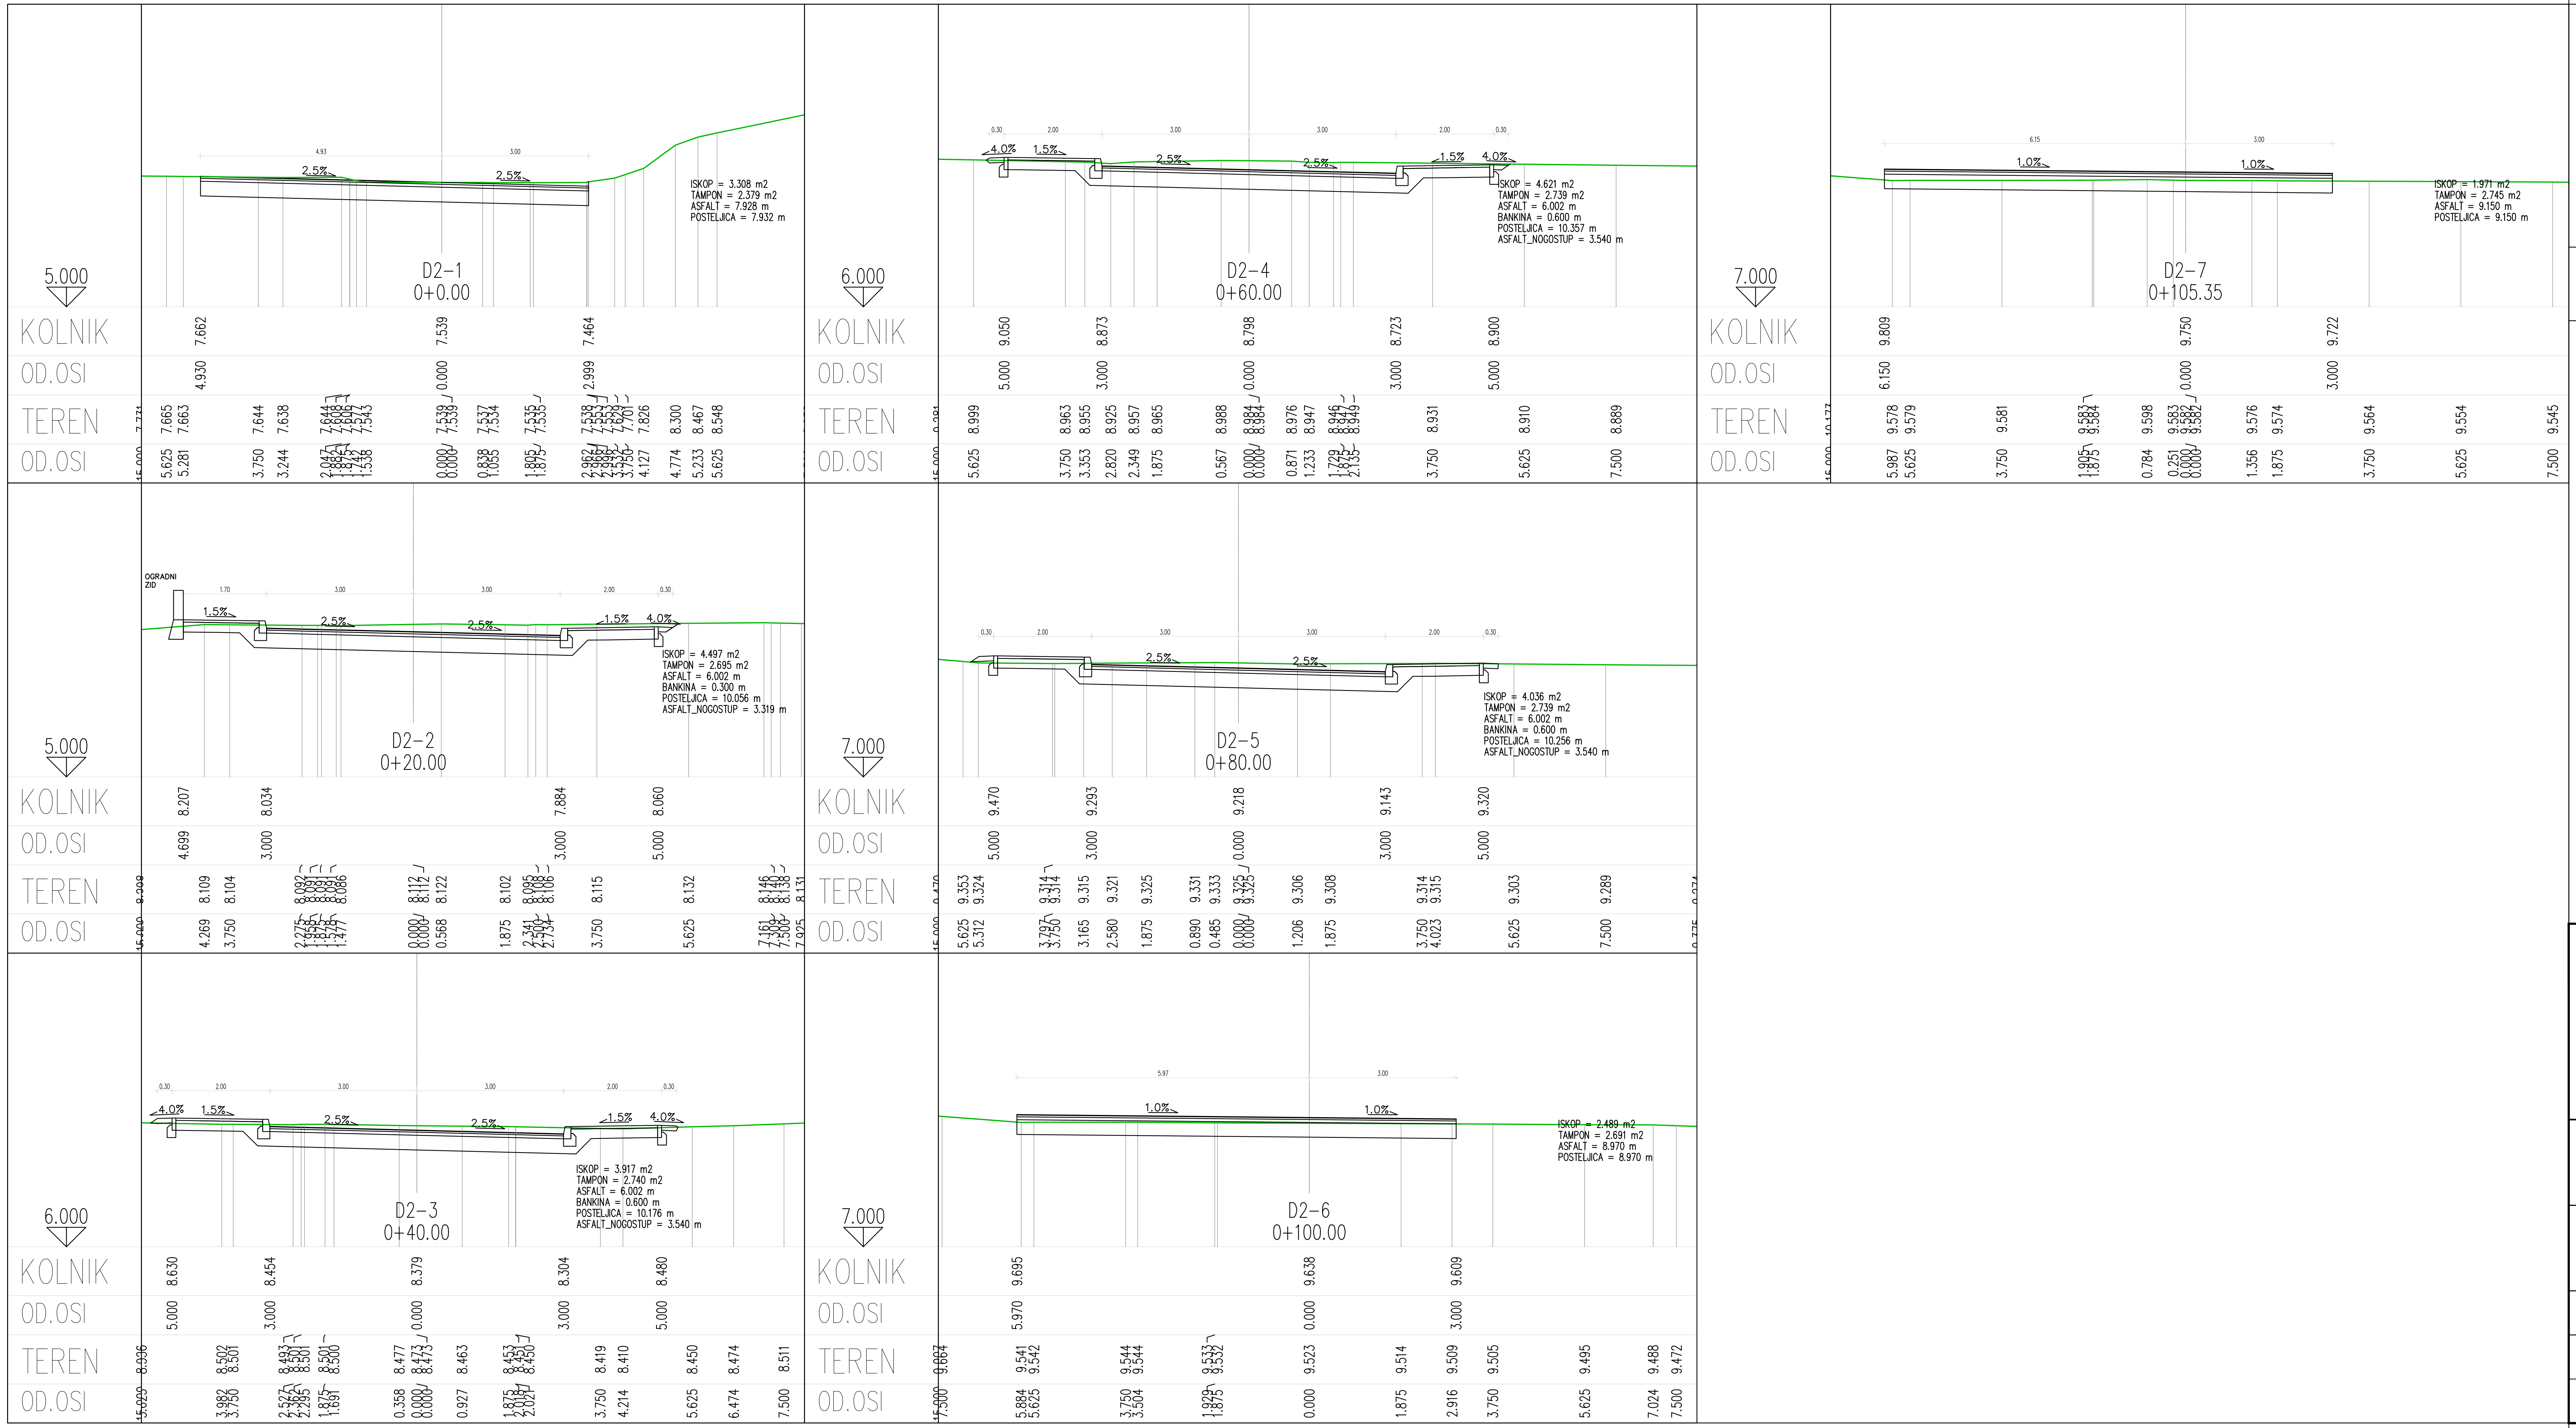

POPREČNI PROFILI DIONICA 2

MJ.1:100

· donat · d.o.o.
za projektiranje, nadzor, inženjering
Ul. Ruđera Boškovića IV/II
23000 ZADAR
Tel: 023/213-420
Fax: 023/493-351
E-mail: donat@donat.hr

Investitor:	GRAD ZADAR, NARODNI TRG 1, 23000 ZADAR
Građevina:	GRADNJA PRODUŽETKA ULICE AUGUSTA CESARCA NA PODRUČJU UPU-a VITRENJAK II
Vrsta projekta:	PROJEKT PROMETNICE
Zajednička oznaka projekta:	5419 — Broj projekta: 5419-P

Glavni projektant:	DAVOR DOBROVIĆ br. 1563	Sastav crteža:	POPREČNI PROFILI DIONICA 2
Projektant:	DAVOR DOBROVIĆ br. 1563		
Suradnik:	STJEPAN GALIĆ d.i.g.	Faza:	GLAVNI PROJEKT
Suradnik:	BARTUL KULAŠ grad. teh.	Mjerilo:	1:100 — List:
Suradnik:		Datum:	03. 2018 — 5.2.

HRVATSKA KOMORA INŽENJERA GRAĐEVINARSTVA
Davor Dobrović
dipl. ing. građ.
Ovlašteni inženjer građevinarstva
G 1563