



UREĐENJE SENZORIČKOG PARKA I DJEČJEG IGRALIŠTA\_VRULJICA  
IZVEDBENI PROJEKT UREĐENJA GEOMETRIJA PARTERA IGRALIŠTA I POLOŽAJ URBANE OPREME  
MJ 1:100

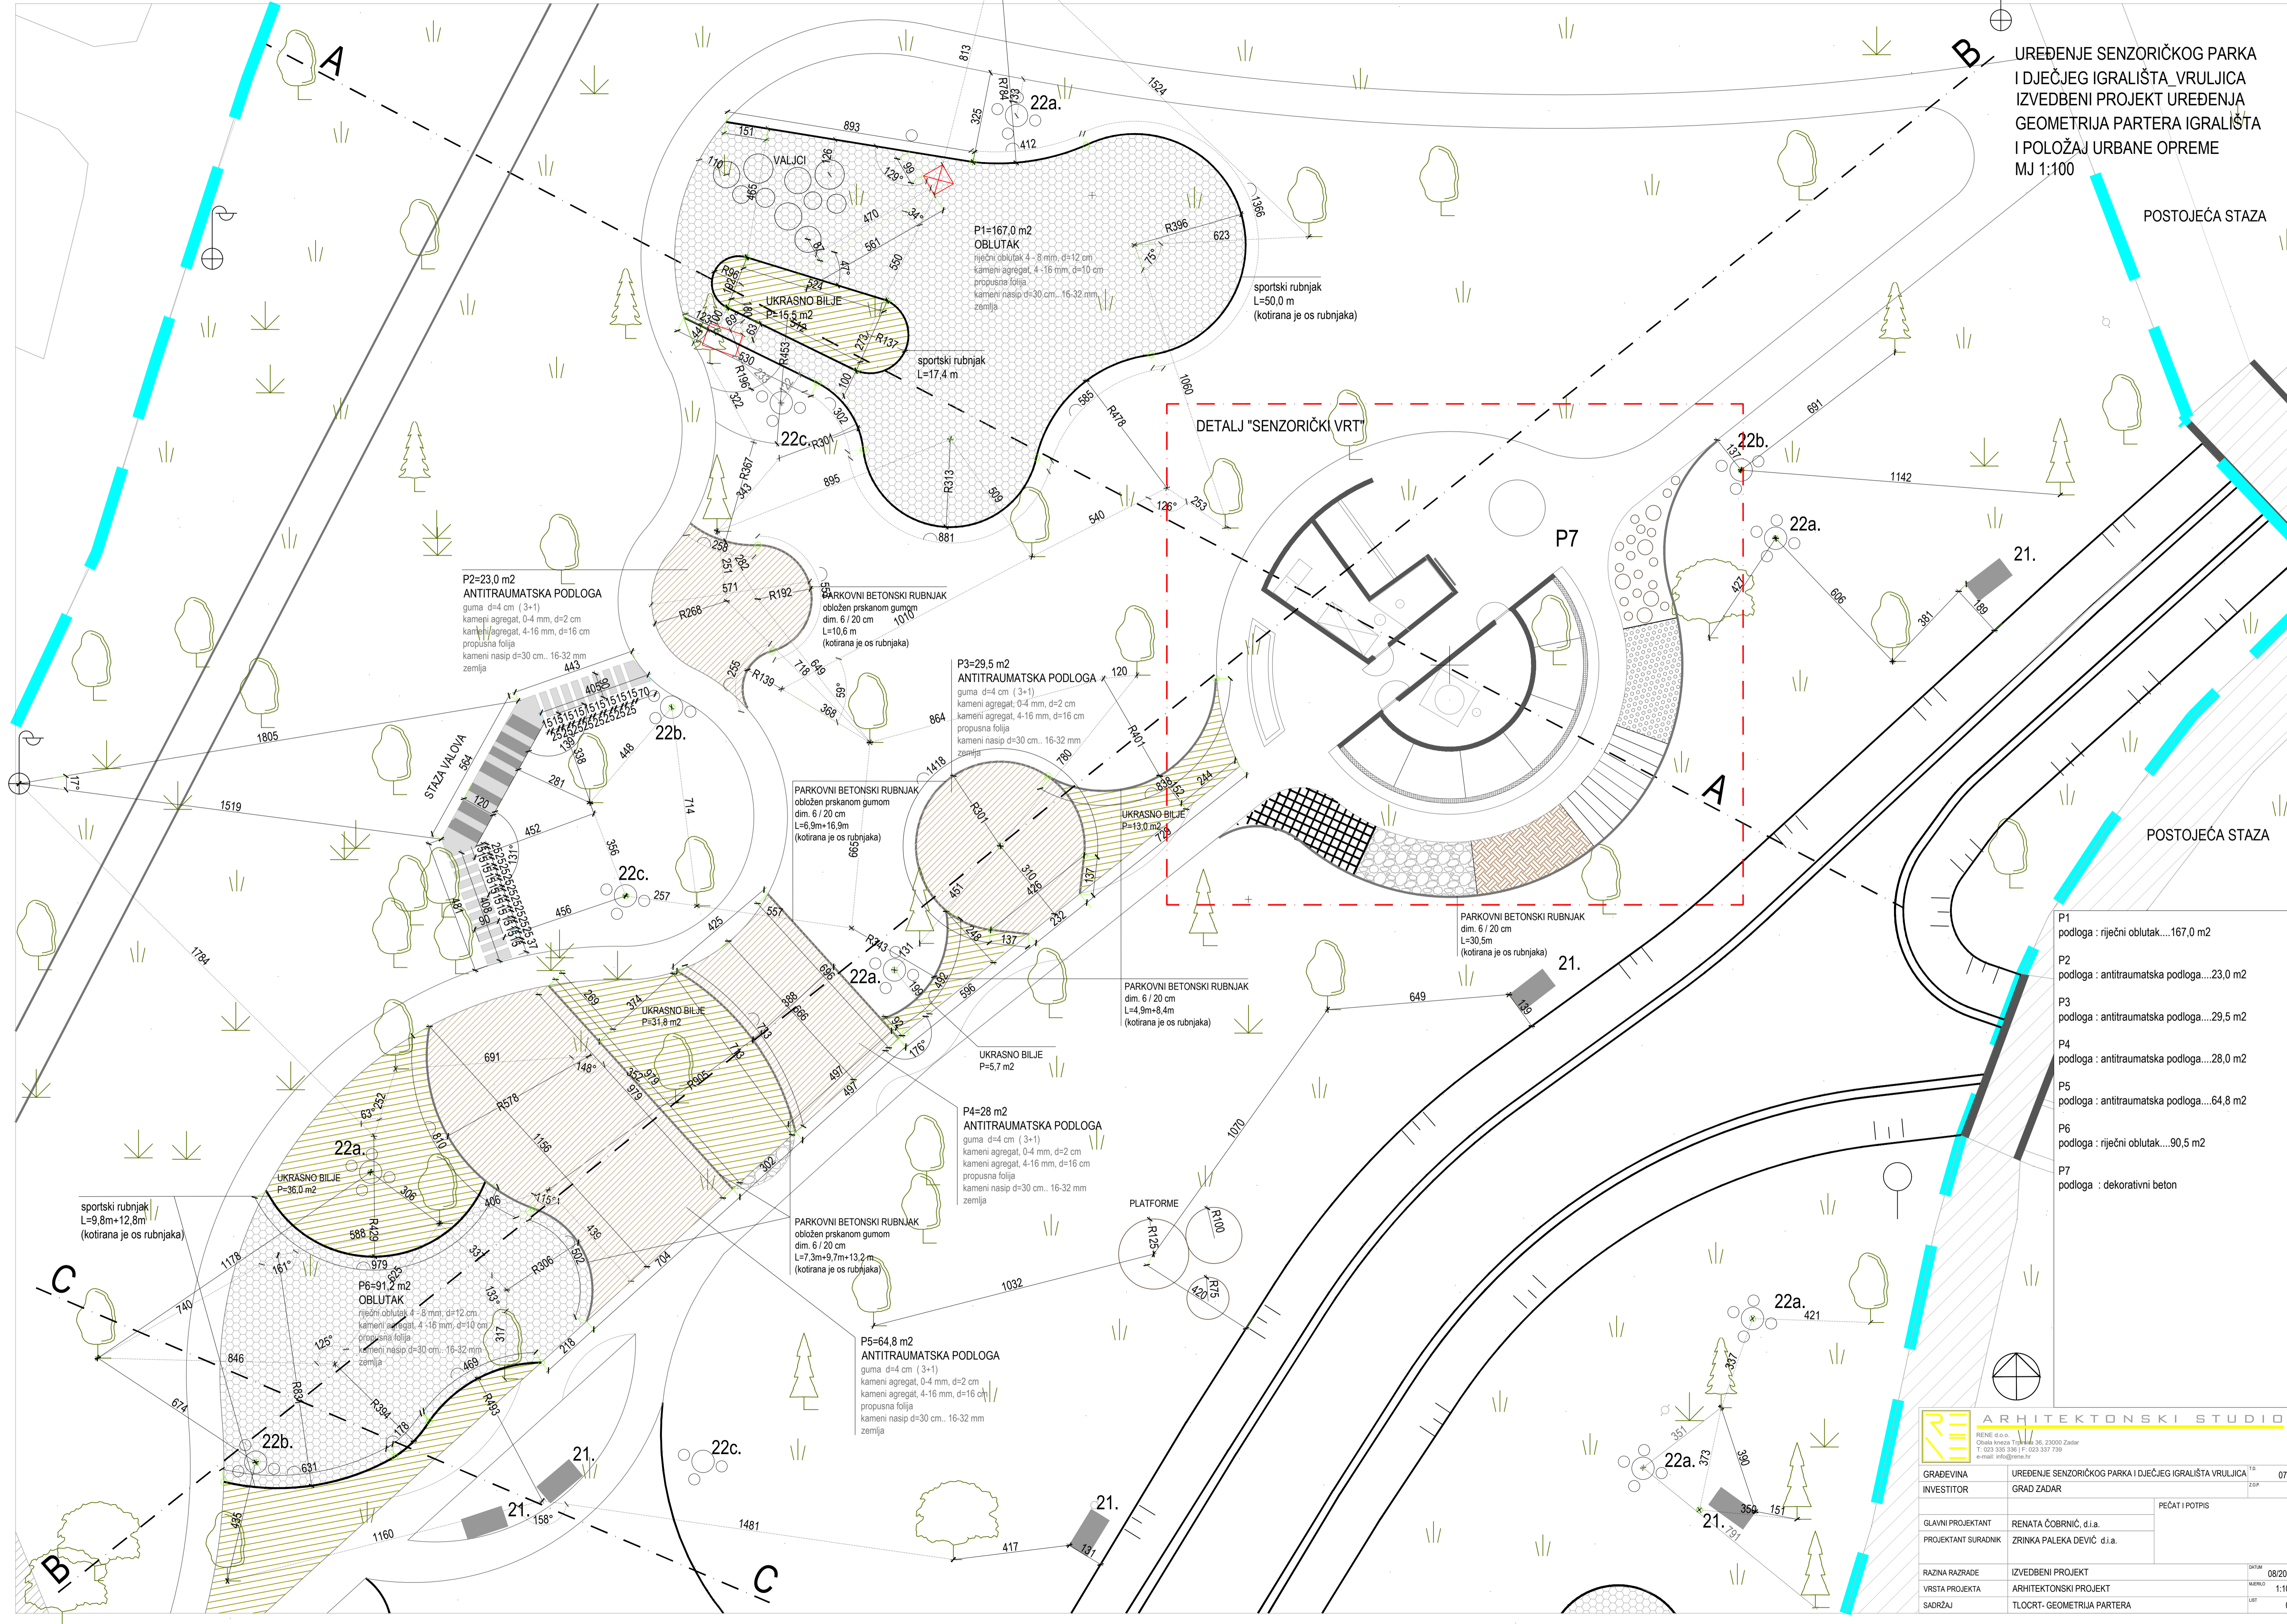

- P1 podloga : riječni oblutak....167,0 m2
- P2 podloga : antitraumatska podloga....23,0 m2
- P3 podloga : antitraumatska podloga....29,5 m2
- P4 podloga : antitraumatska podloga....28,0 m2
- P5 podloga : antitraumatska podloga....64,8 m2
- P6 podloga : riječni oblutak....90,5 m2
- P7 podloga : dekorativni beton

			
GRADEVINA INVESTITOR	UREĐENJE SENZORIČKOG PARKA I DJEČJEG IGRALIŠTA VRULJICA GRAD ZADAR	ID ZEP	0721
GLAVNI PROJEKTANT PROJEKTANT SURADNIK	RENATA ČOBURNIĆ, d.i.a. ZRINKA PALEKA DEVIĆ, d.i.a.	PEČAT I POTPIS	
RAZINA RAZRADE VRSTA PROJEKTA SADRŽAJ	IZVEDBENI PROJEKT ARHITEKTONSKI PROJEKT TLOCRT - GEOMETRIJA PARTERA	DATUM MASELO LIST	08/2021 1:100 06