


UREĐENJE SENZORIČKOG PARKA
I DJEČJEG IGRALIŠTA VRULJICA
IZVEDBENI PROJEKT UREĐENJA
GEOMETRIJA PATERA IGRALIŠTA
I POLOŽAJ URBANE OPREME
MJ 1:100

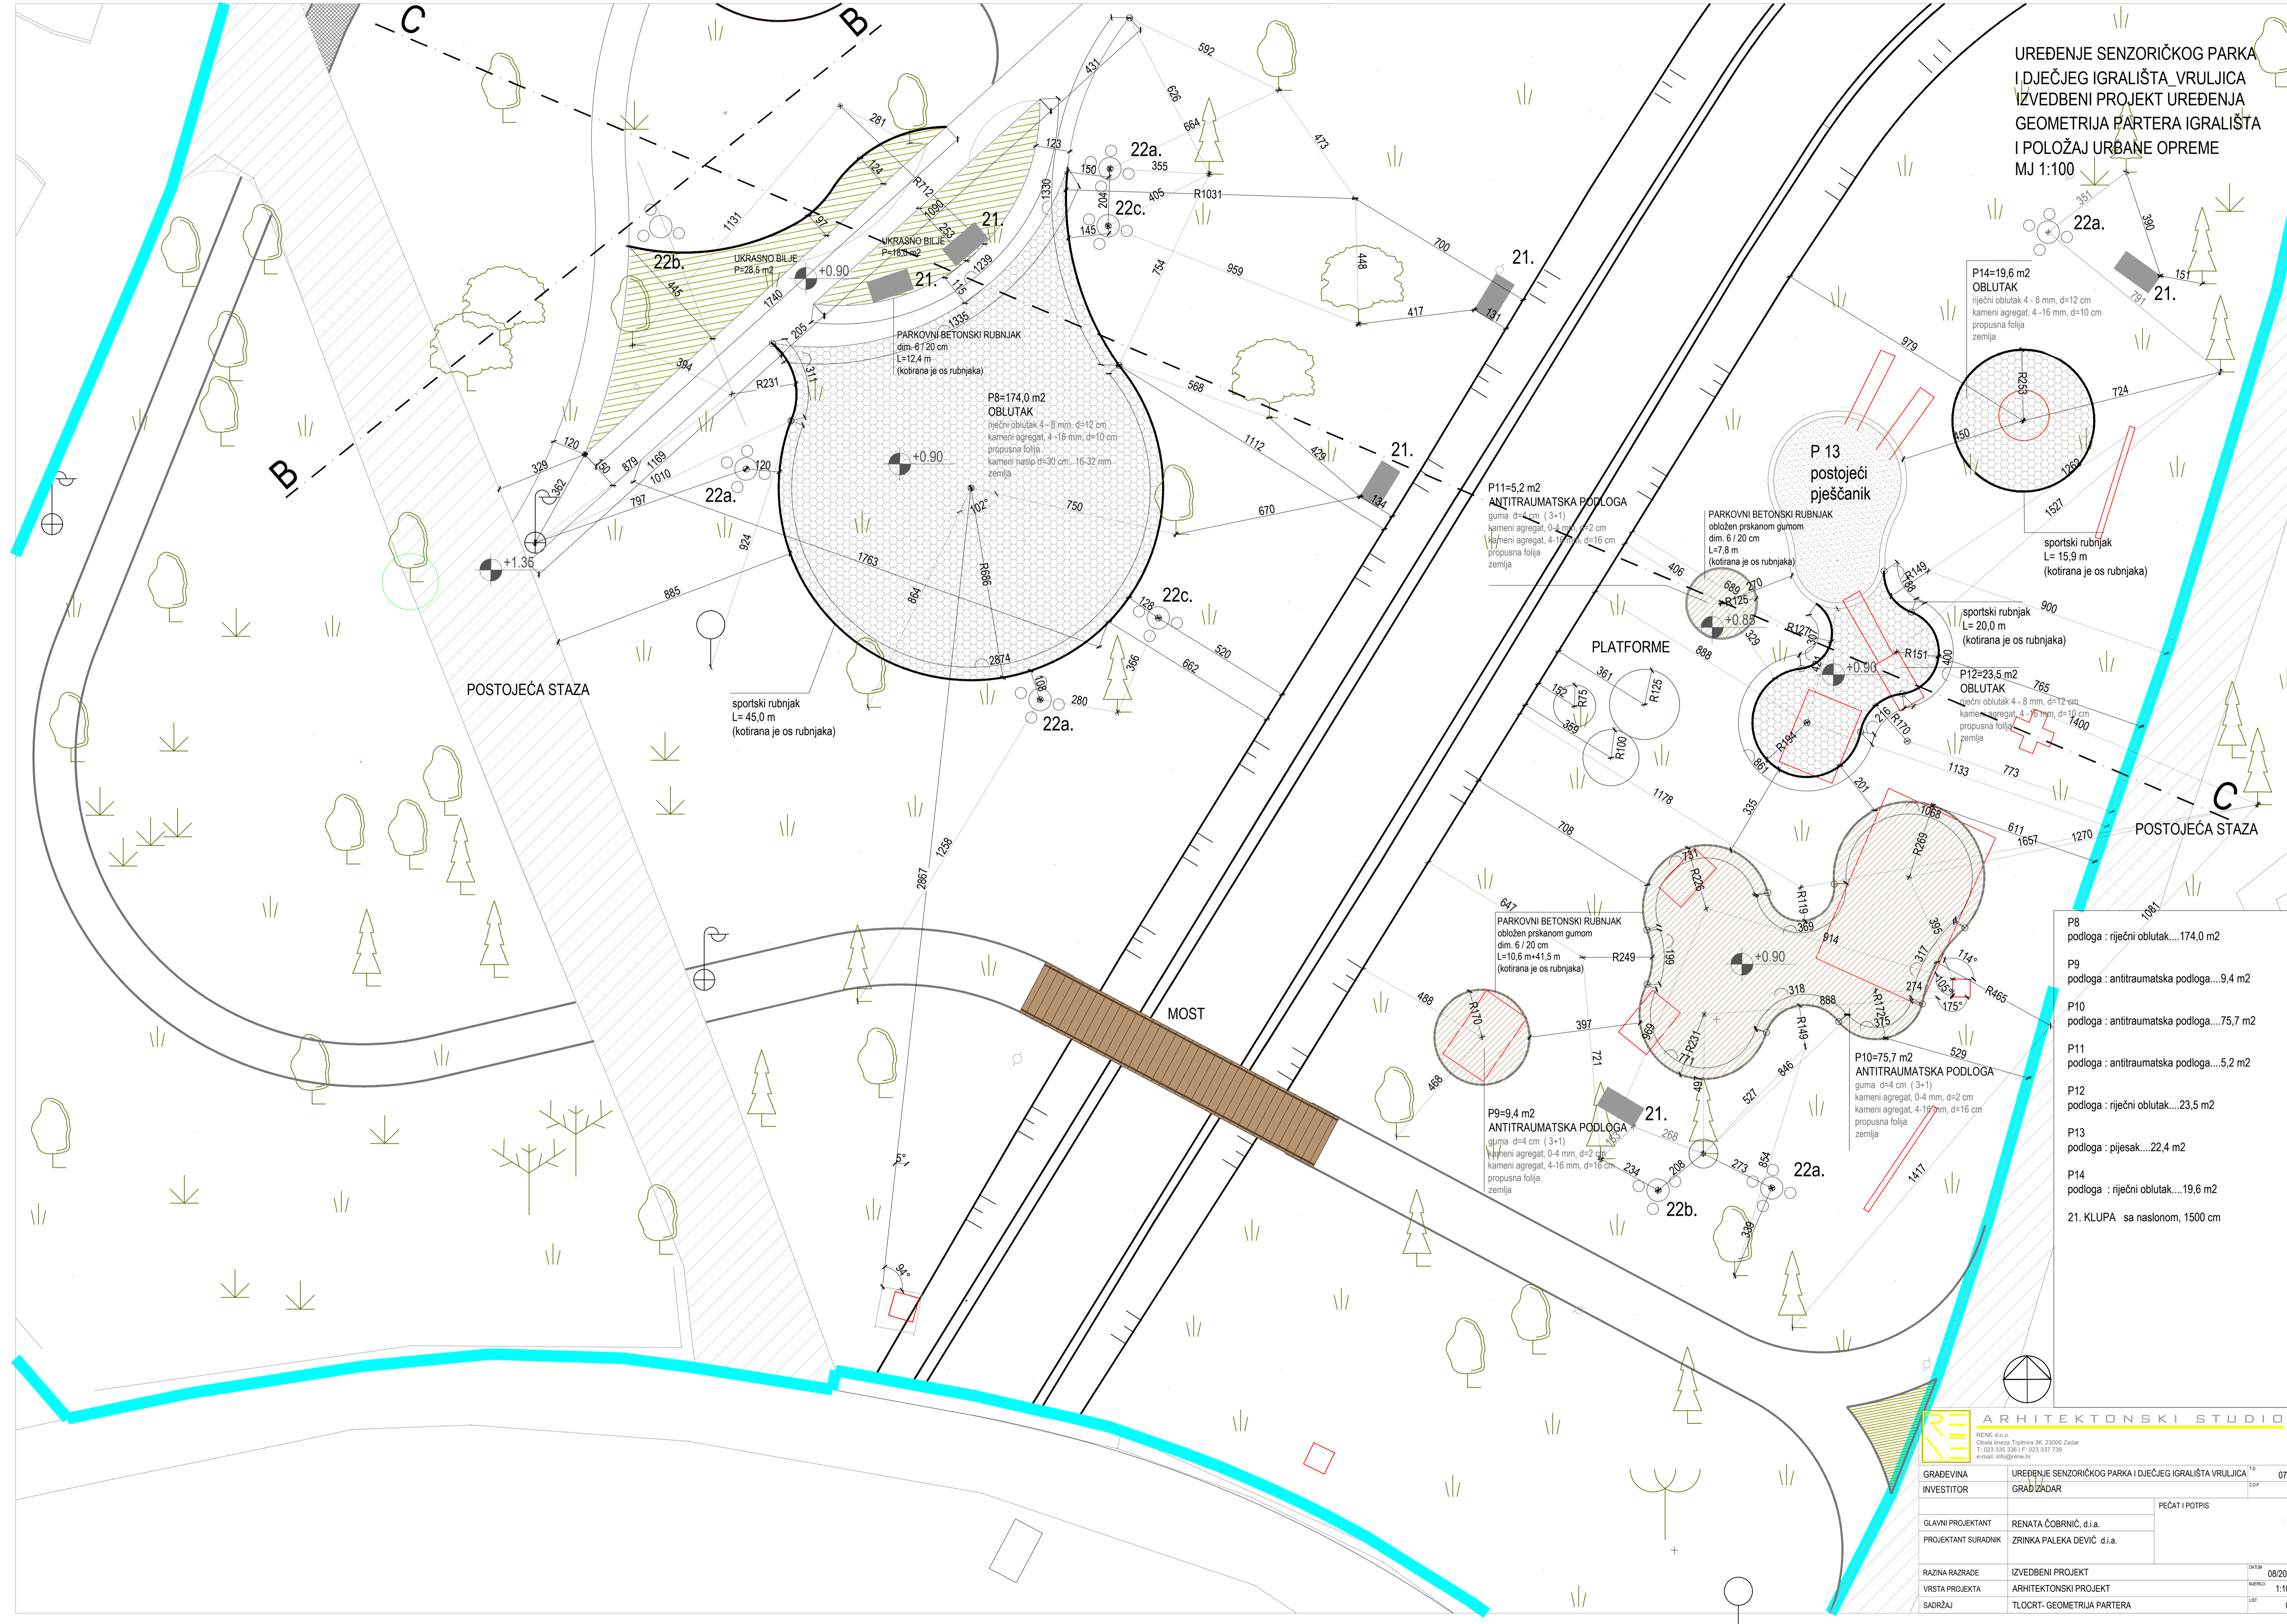

- P8 podloga : riječni oblatak....174,0 m2
- P9 podloga : antitraumatska podloga....9,4 m2
- P10 podloga : antitraumatska podloga....75,7 m2
- P11 podloga : antitraumatska podloga....5,2 m2
- P12 podloga : riječni oblatak....23,5 m2
- P13 podloga : pijesak....22,4 m2
- P14 podloga : riječni oblatak....19,6 m2
- 21. KLUPA sa naslonom, 1500 cm

RE ARHITEKTONSKI STUDIO		
<small>RENE d.o.o. Oblata krova Trpinca 36, 23000 Zadar T: 023 335 336 F: 023 337 739 e-mail: info@rene.hr</small>		
GRADEVINA	UREĐENJE SENZORIČKOG PARKA I DJEČJEG IGRALIŠTA VRULJICA	0721
INVESTITOR	GRAB ŽADAR	ZDP
		PEČAT I POTPIS
GLAVNI PROJEKTANT	RENATA ČOBRIČIĆ, d.i.a.	
PROJEKTANT SURADNIK	ZRINKA PALEKA DEVIĆ, d.i.a.	
RAZINA RAZRADE	IZVEDBENI PROJEKT	DATA: 08/2021
VRSTA PROJEKTA	ARHITEKTONSKI PROJEKT	MERIL: 1:100
SADRŽAJ	TLOCRT - GEOMETRIJA PATERA	LIST: 07