


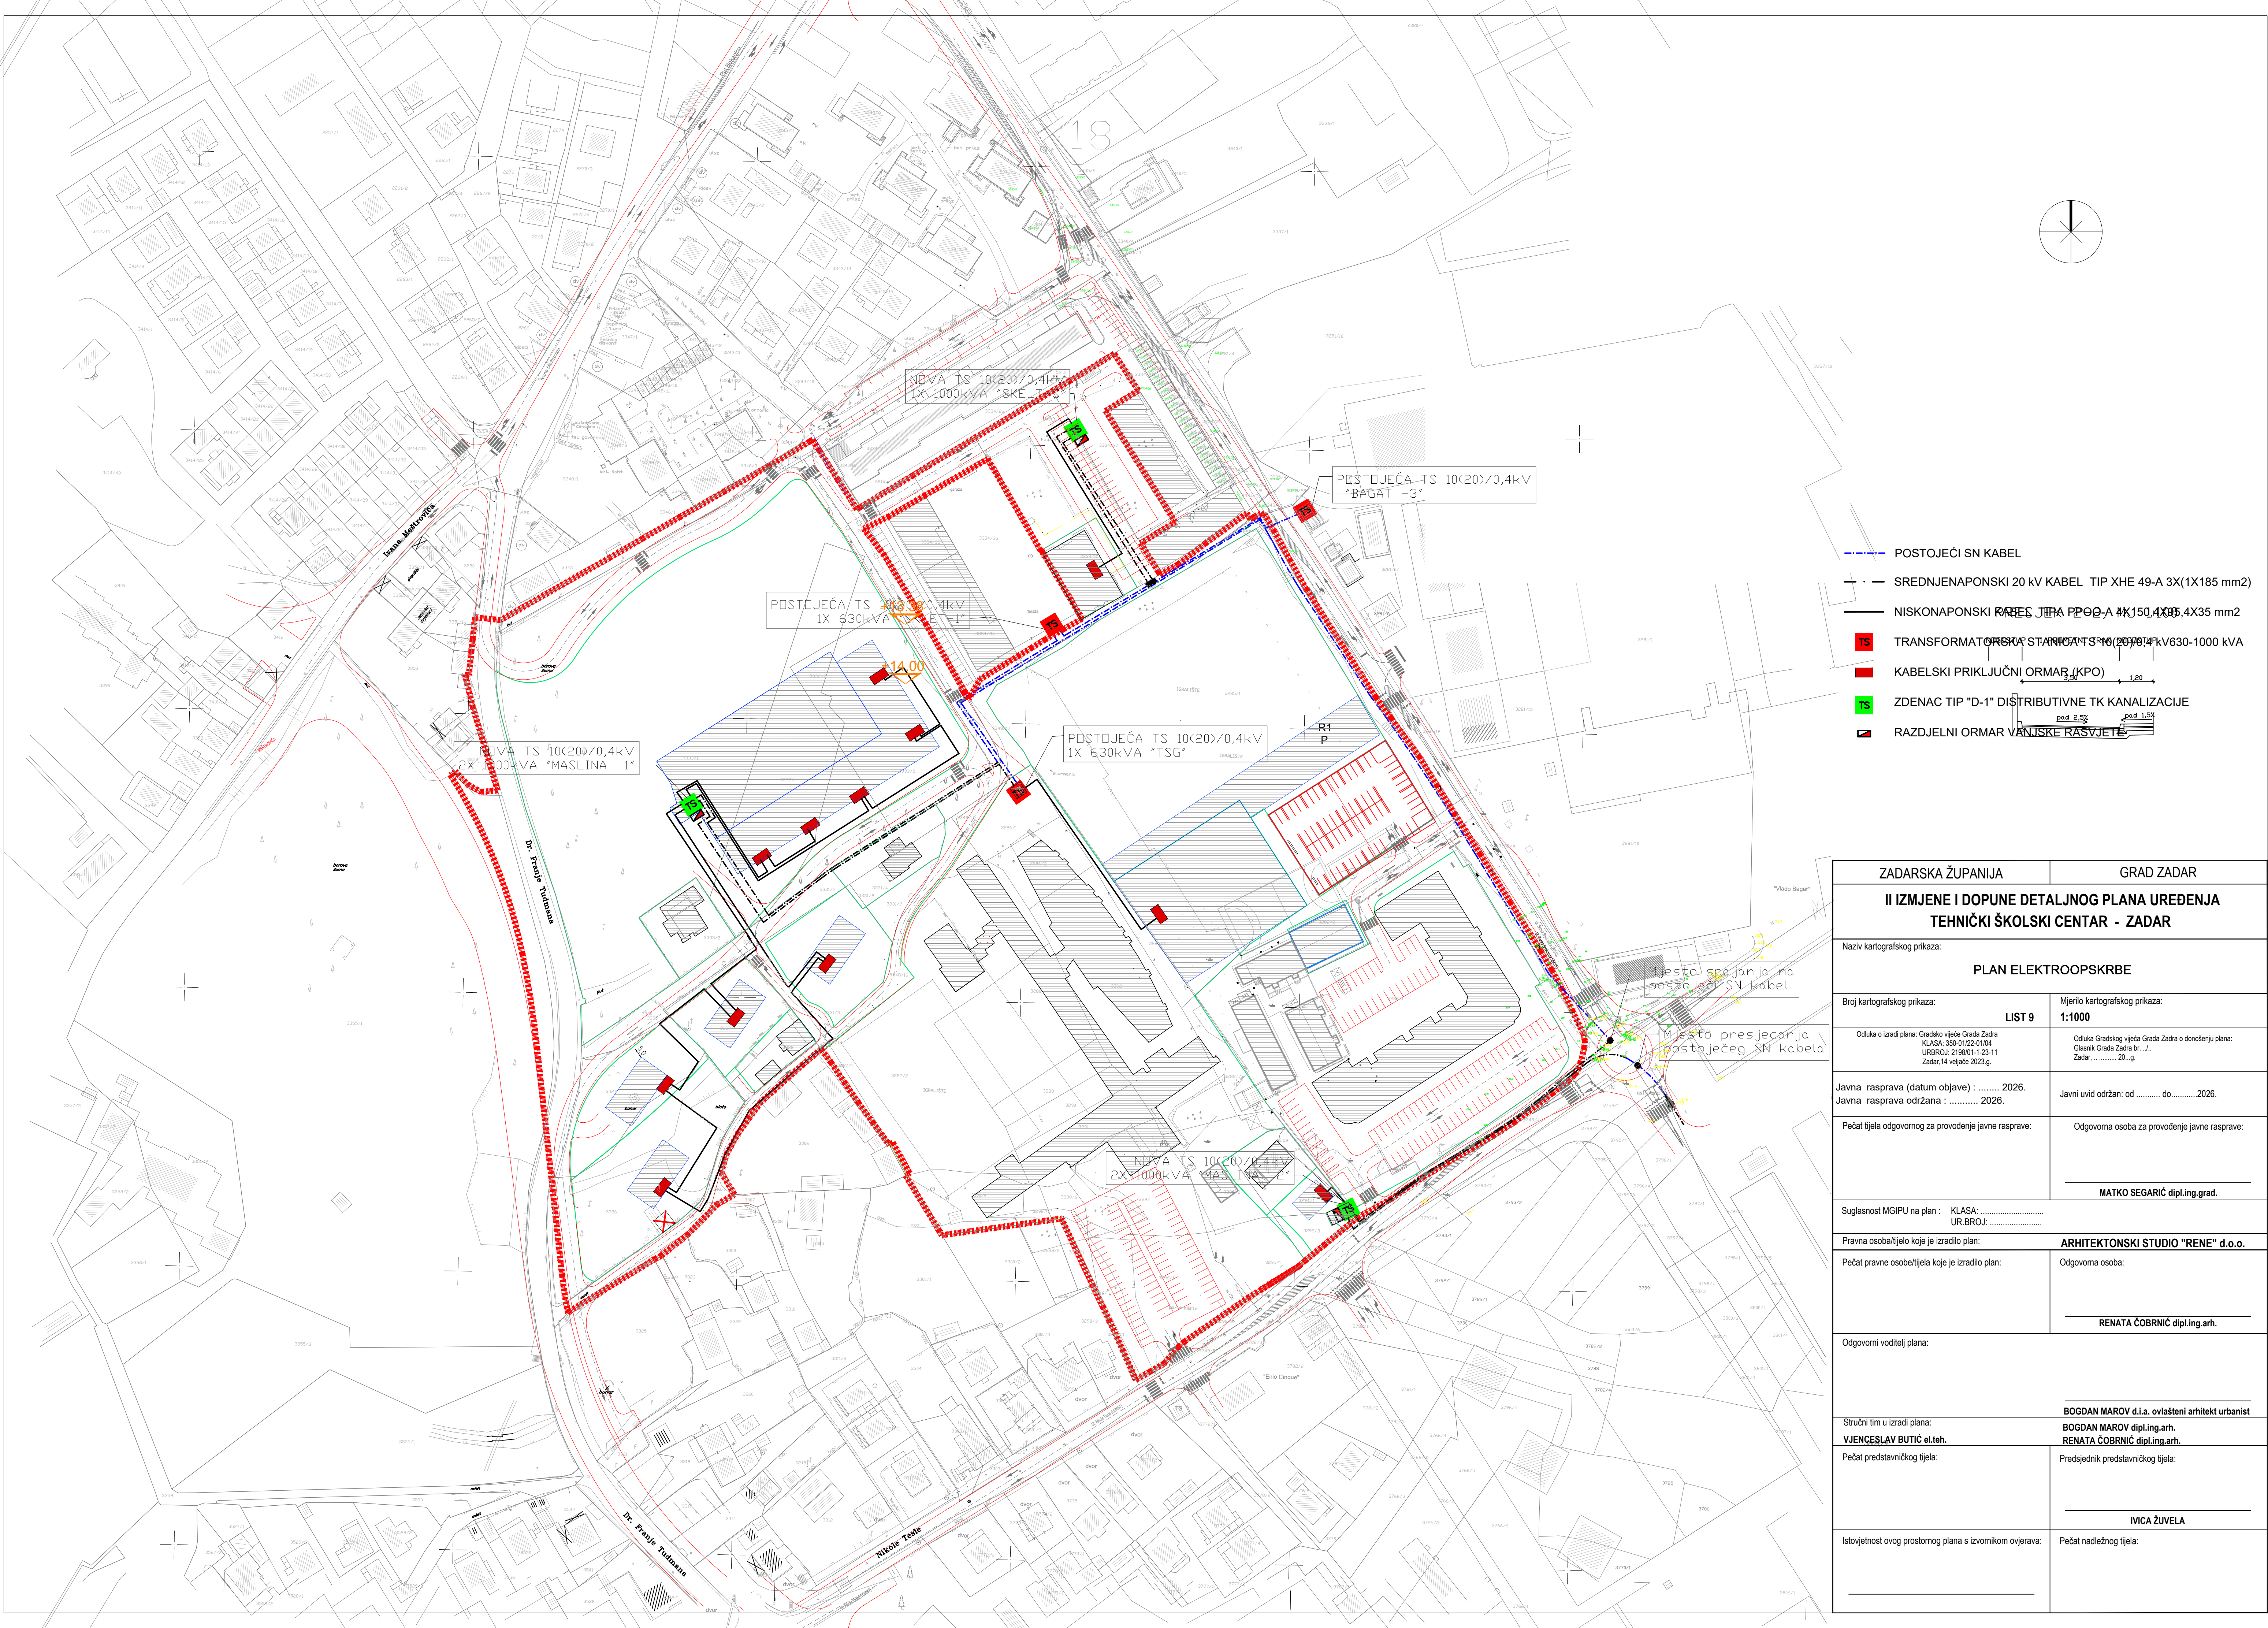

ZADARSKA ŽUPANIJA		GRAD ZADAR	
II IZMJENE I DOPUNE DETALJNOG PLANA UREĐENJA TEHNIČKI ŠKOLSKI CENTAR - ZADAR			
Naziv kartografskog prikaza:			
PLAN ELEKTROOPSKRBE			
Broj kartografskog prikaza:		Mjerilo kartografskog prikaza:	
LIST 9		1:1000	
Odluka o izradi plana: Gradsko vijeće Grada Zadra KLASA: 350-01/22-01/04 URBROJ: 2198/01-1-23-11 Zadar, 14 veljače 2023 g.		Odluka Gradskog vijeća Grada Zadra o donošenju plana: Glasnik Grada Zadra br. 1.. Zadar, 20. g.	
Javna rasprava (datum objave) : 2026. Javna rasprava održana : 2026.		Javni uvid održan: od do 2026.	
Pečat tijela odgovornog za provođenje javne rasprave:		Odgovorna osoba za provođenje javne rasprave:	
		MATKO SEGARIĆ dipl.ing.grad.	
Suglasnost MGIPU na plan : KLASA: UR.BROJ:			
Pravna osoba/tijelo koje je izradilo plan:		ARHITEKTONSKI STUDIO "RENE" d.o.o.	
Pečat pravne osobe/tijela koje je izradilo plan:		Odgovorna osoba:	
		RENATA ČOBRNIĆ dipl.ing.arh.	
Odgovorni voditelj plana:			
Stručni tim u izradi plana:		BOGDAN MAROV d.i.a. ovlašteni arhitekt urbanist	
VJENCESLAV BUTIĆ el.teh.		BOGDAN MAROV dipl.ing.arh. RENATA ČOBRNIĆ dipl.ing.arh.	
Pečat predstavničkog tijela:		Predsjednik predstavničkog tijela:	
		IVICA ŽUVELA	
Istovjetnost ovog prostornog plana s izvornikom ovjerava:		Pečat nadležnog tijela:	