

ZADARSKA ŽUPANIJA

URBANISTIČKI PLAN UREĐENJA

stambene zone (Sm)

zapadno od povijesne jezgre Kožino

4. NAČIN I UVJETI GRADNJE

MJ. 1:1 000

URIJEDLOG PLANA

KAZALO:

GRANICE

--- GRANICA OBUHVATA PLANA

UVJETI GRADNJE

— GRANICA GRADEVNIH KASETA

--- REGULACIJSKI PRAVAC

⊙ ⊙ ⊙ OZNAKA GRADIVE CIELINE

— UVJETI GRANJE

— GRANICA GRADIVOG DIJELA GRADEVNE ČESTICE


▒ GRADIVI DIO GRADEVNE ČESTICE

— GRANICA NEGRADIVOG DIJELA GRADEVNE ČESTICE

▒ NEGRADIVI DIO GRADEVNE ČESTICE

— MIN. UDALJENOST GRADEVNOG OD REGULACIJSKOG PRAVACA

— MIN. UDALJENOST

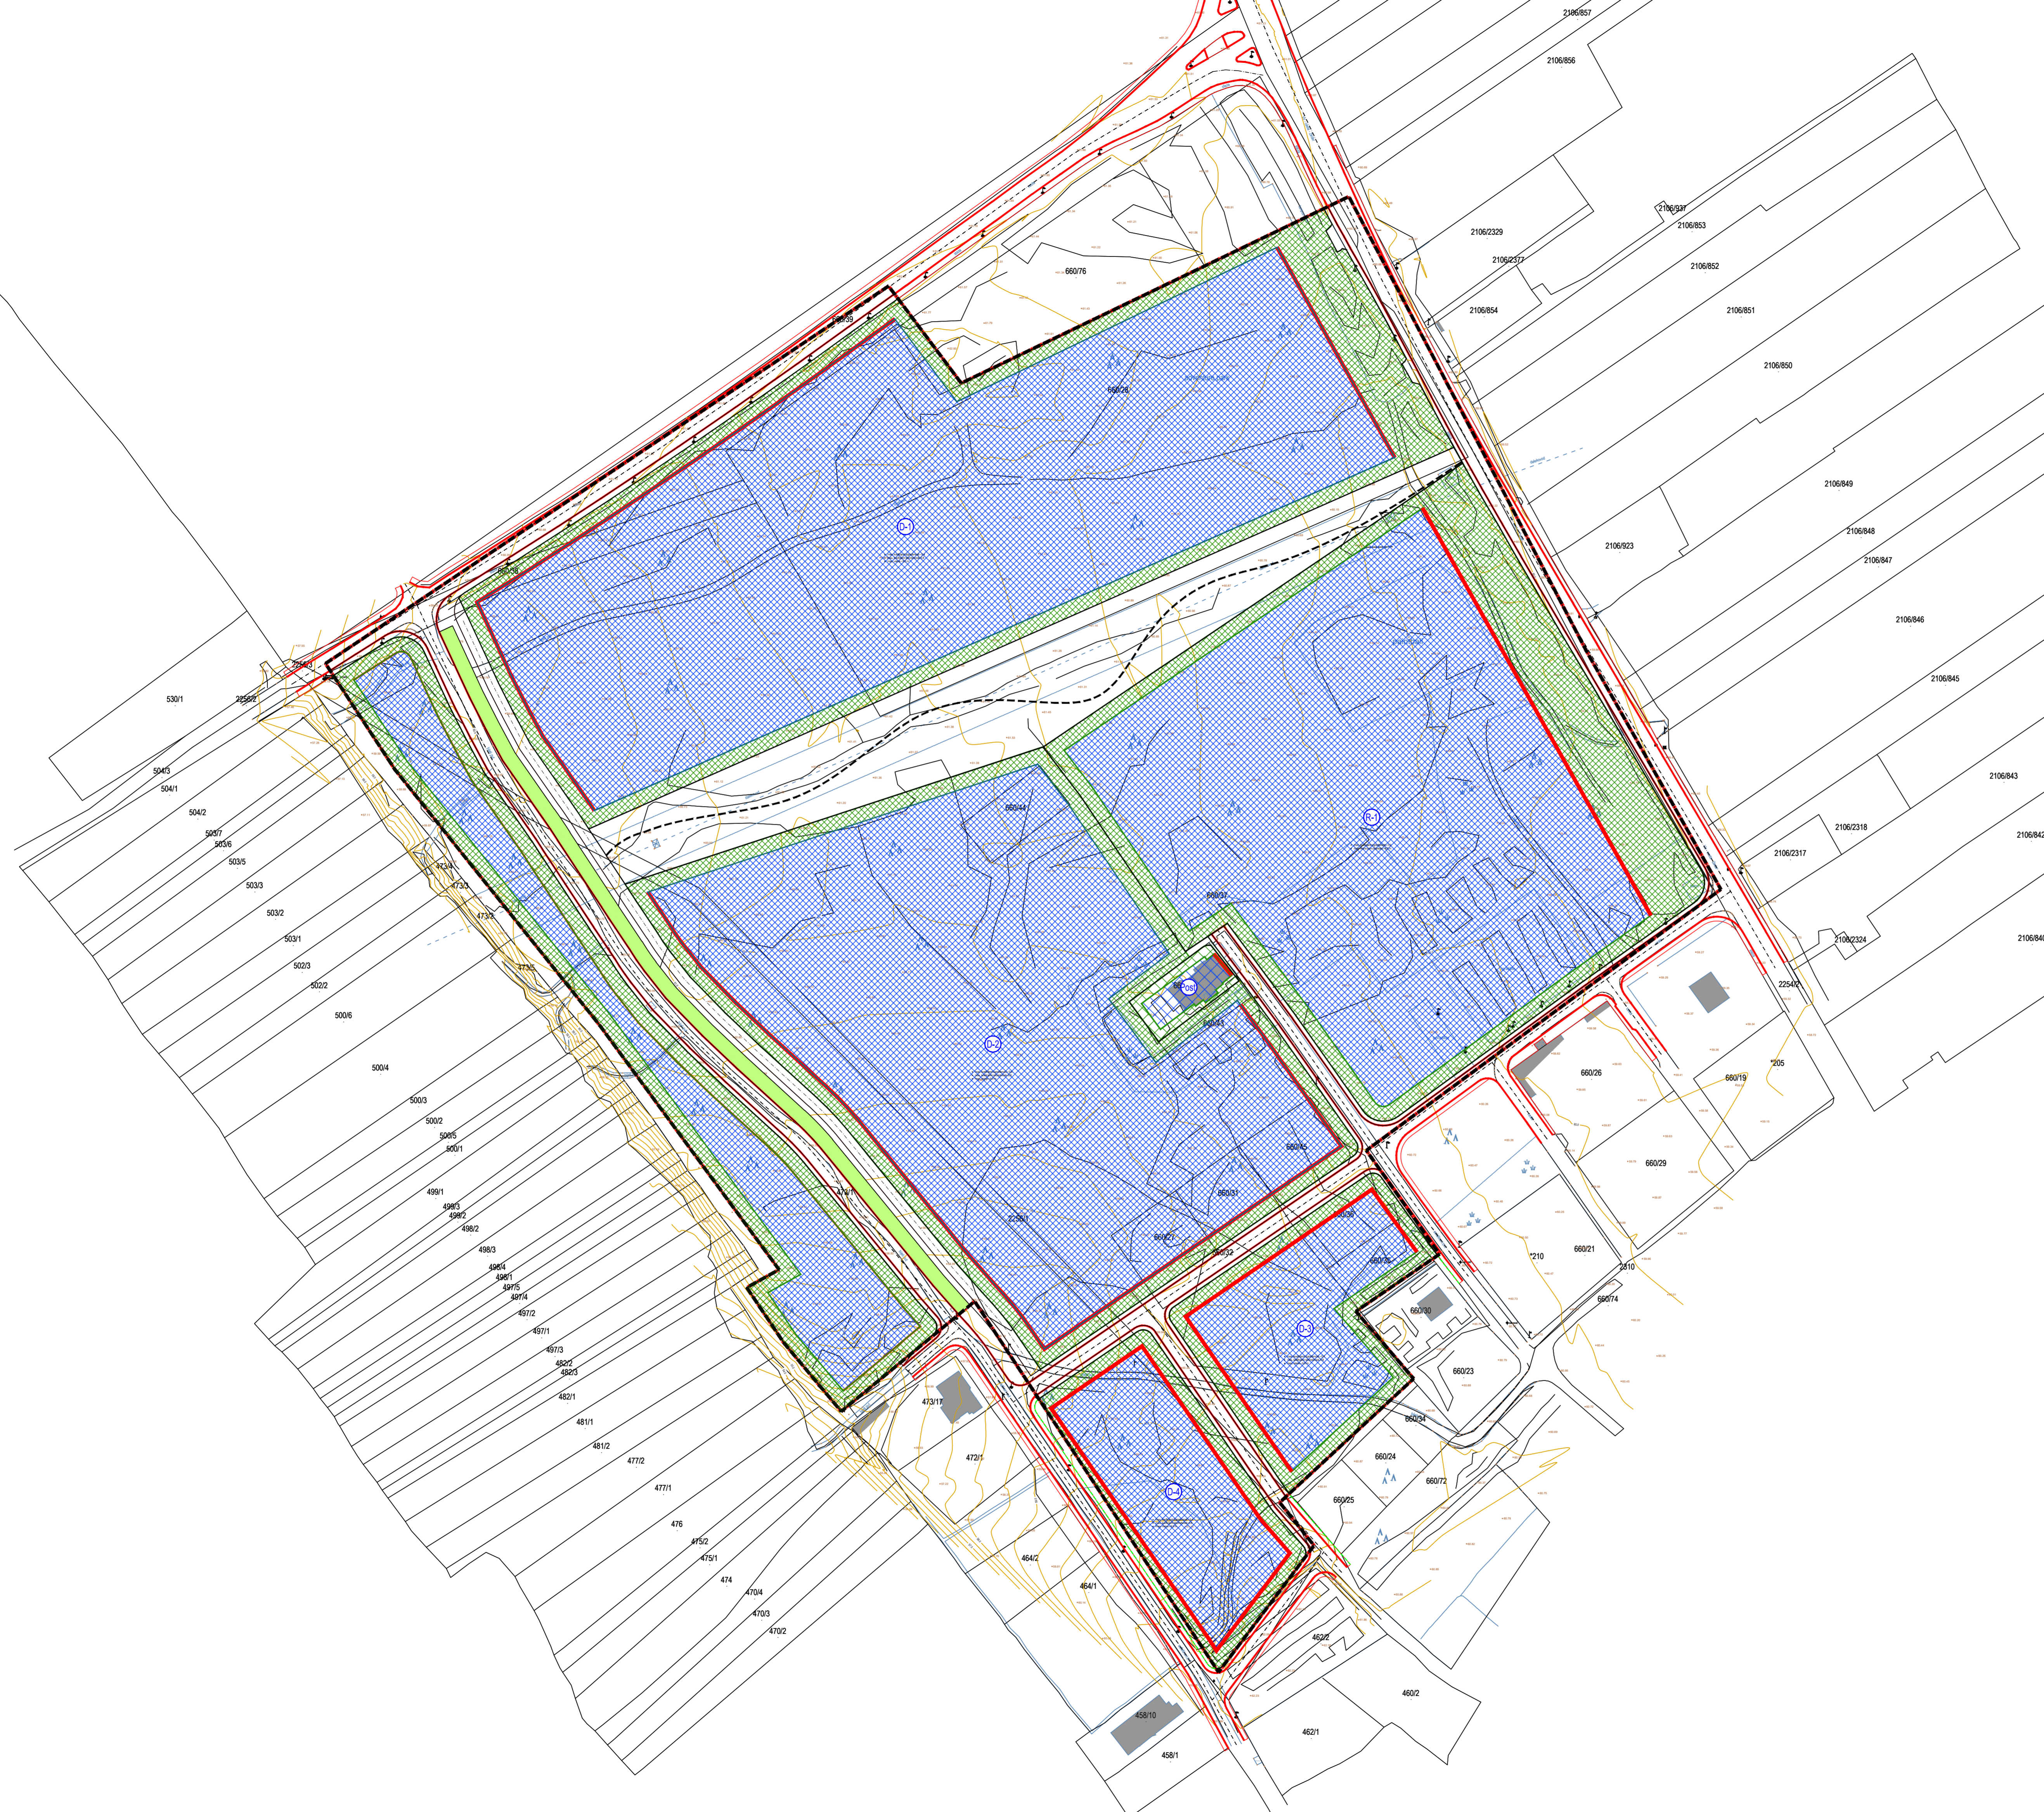

ZADARSKA ŽUPANIJA

GRAD ZADAR



Naziv prostornog plana: **URBANISTIČKI PLAN UREĐENJA**
stambene zone (Sm) zapadno od povijesne jezgre Kožino

Naziv kartografskog prikaza:
4.NAČIN I UVJETI GRADNJE

Broj kartografskog prikaza: **4.** Mjerilo kartografskog prikaza: **1:1 000**

Odluka o izradi prostornog plana (službeno glasilu): Odluka predstavničkog tijela o donošenju plana (službeno glasilu):
Službeni glasnik Grada Zadra 06/22

Javna rasprava (datum objave): Ponovna javna rasprava (datum objave):
Javni uvid održan: od: do: Ponovni javni uvid održan: od: do:

Pečat tijela odgovornog za provođenje javne rasprave: Odgovorna osoba za provođenje javne rasprave:
Matko Segarić, dipl. ing. grad.

Suglasnost na plan prema članku 108. Zakona o prostornom uređenju ("Narodne novine" br. 153/13, 65/17, 114/18, 39/19 i 98/19):
broj suglasnosti klasa: datum:

Pravna osoba/tijelo koje je izradilo plan: **KONUS d.o.o.**

Pečat pravne osobe/tijela koje je izradilo plan: Odgovorna osoba:
Vice Tadić, dipl.ing.grad.

Odgovorni voditelj plana: Mario Svagaša, dipl.ing.arh.

Stručni tim u izradi plana:
1. Mario Svagaša, dipl.ing.arh. 4. Dubravka Krpina Car, dipl.ing.arh.
2. Vice Tadić, dipl.ing.grad. 5. Mate Marušić, mag.ing.aedif.
3. Petra Tadić Olivari MBA 8. Božidar Škara, dipl.ing.el.
9. Marko Rožak, mag.ing.el.

Pečat predstavničkog tijela: Predsjednik predstavničkog tijela:
Marko Vučetić

Istovjetnost ovog plana s izvornikom ovjerava: Pečat nadležnog tijela: