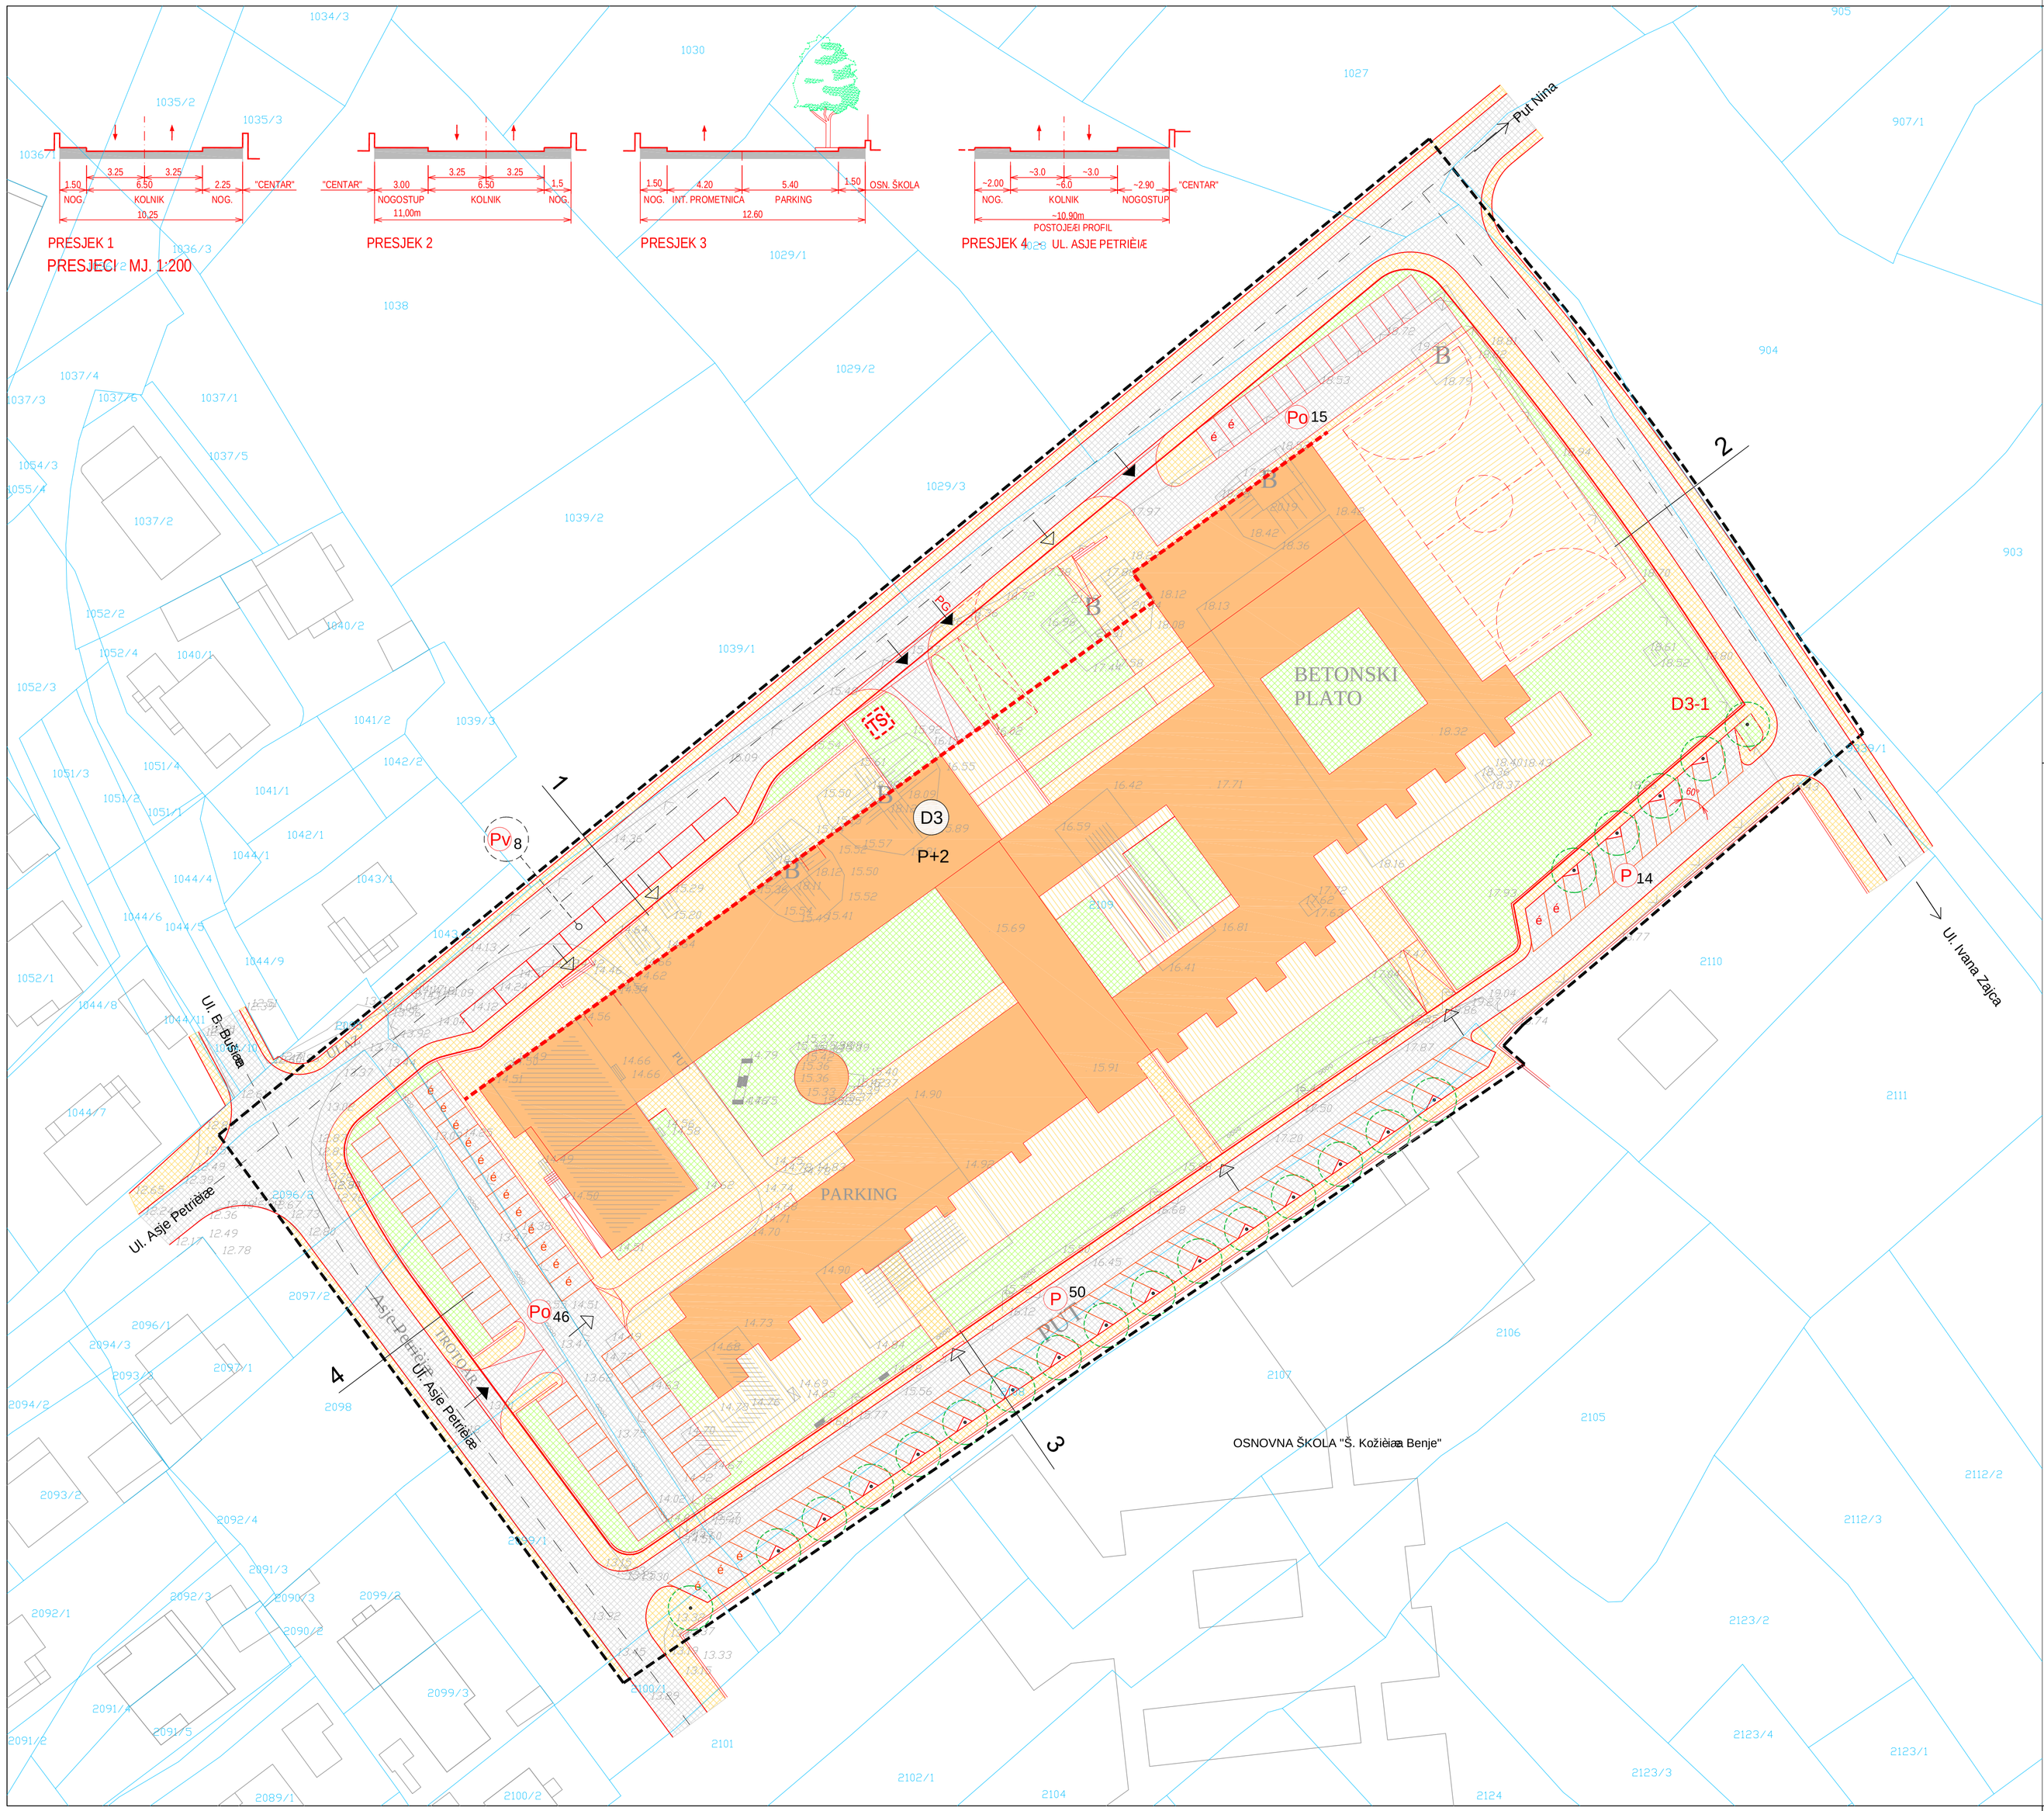

LEGENDA :

- GRANICA OBUHVATA DPU-A
- D3 — OBJEKT JAVNE I DRUŠTVENE NAMJENE; D3 - školska i predškolska
- ZELENE POVRŠINE
- KOLNE POVRŠINE
- PJEŠAČKE POVRŠINE
- P 56 — JAVNI PARKING I BROJ PARKIRNIH MJESTA
- Po 46 — PARKING OBJEKTA I BROJ PARKIRNIH MJESTA
- Pv 8 — VREMENSKI OGRANIČEN JAVNI PARKING I BROJ PARKIRNIH MJESTA
- VISOKO ZELENILO
- GRANICA GRAĐEVNE ČESTICE
- OBVEZNI GRAĐEVNI PRAVAC
- P+2 — DOPUŠTENA KATNOST GRAĐEVINE
- D3-1 — OZNAKA GRAĐ. PARCELE
- KOLNI PRIKLJUČAK NA JAVNU POVRŠINU
- PG — KOLNI PRIKLJUČAK NA JAVNU POVRŠINU - - MOGUĆI ULAZ U PODZEMNU GARAŽU
- PJEŠAČKI PRISTUPI
- 3 — OZNAKA PRESJEKA

GRAD ZADAR

DETALJNI PLAN UREĐENJA

CENTRA ZA ODGOJ, OBRAZOVANJE, REHABILITACIJU I SMJEŠTAJ OSOBA S POSEBNIM POTREBAMA "MOCIRE"

4 - INTEGRALNI PLAN

MJ. 1:500

N

Županija Općina	ZADARSKA ZADAR		
Naziv detaljnog plana:	DPU CENTRA ZA ODGOJ, OBRAZOVANJE, REHABILITACIJU I SMJEŠTAJ OSOBA S POSEBNIM POTREBAMA "MOCIRE"		
Naziv kartografskog prikaza:	INTEGRALNI PLAN		
Faza izrade plana:			
Broj kartografskog prikaza:	4	Mjerilo kartografskog prikaza:	1 : 500
Program mjera za unapređenje stanja u prostoru: (službeno glasilo):	"GLASNIK GRADA ZADRA" br. 1/04	Odluka predstavničkog tijela o donošenju plana (službeno glasilo):	"GLASNIK GRADA ZADRA" br. 9/04
Javna rasprava (datum objave):	"NARODNI LIST" 08. 07. 2004. "ZADARSKI LIST" 07. 07. 2004.	Javni uvid održan:	od 15. 07. 2004. do 15. 08. 2004.
Pečat tijela odgovornog za provođenje javne rasprave		Odgovorna osoba za provođenje javne rasprave:	MILJKO BLJAIĆ, dipl. inž. arh. (ime, prezime, potpis)
Suglasnost na plan prema članku 24. Zakona o prostornom uređenju (Narodne novine br 30/94, 68/98, 61/01, 32/02 i 100/04):			
broj suglasnosti klasa:	klasa: 350-02/04-04/194, Urbroj: 531-06-04-2	datum:	13. 12. 2004.
Pravna osoba/tijelo koje je izradilo plan:	FORVM d.o.o. projektiranje i inženjering, Zadar		
Pečat pravne osobe/tijela koje je izradilo plan:		Odgovorna osoba: Ante Uglešićdipl.i.a. (ime, prezime, potpis)	
Koordinator plana:	Ante Uglešićdipl. ing. arh.		
Stručni tim :	Ante Uglešićdipl. ing. arh. Marijana Ranićdipl. ing. arh. Jelena Škifićdipl. ing. građ.		
Pečat predstavničkog tijela:		Predsjednik predstavničkog tijela: DAVOR ARAS, prof (ime, prezime, potpis)	
Istovjetnost ovog detaljnog plana s izvornikom ovjerava: (ime, prezime, potpis)		Pečat nadležnog tijela:	