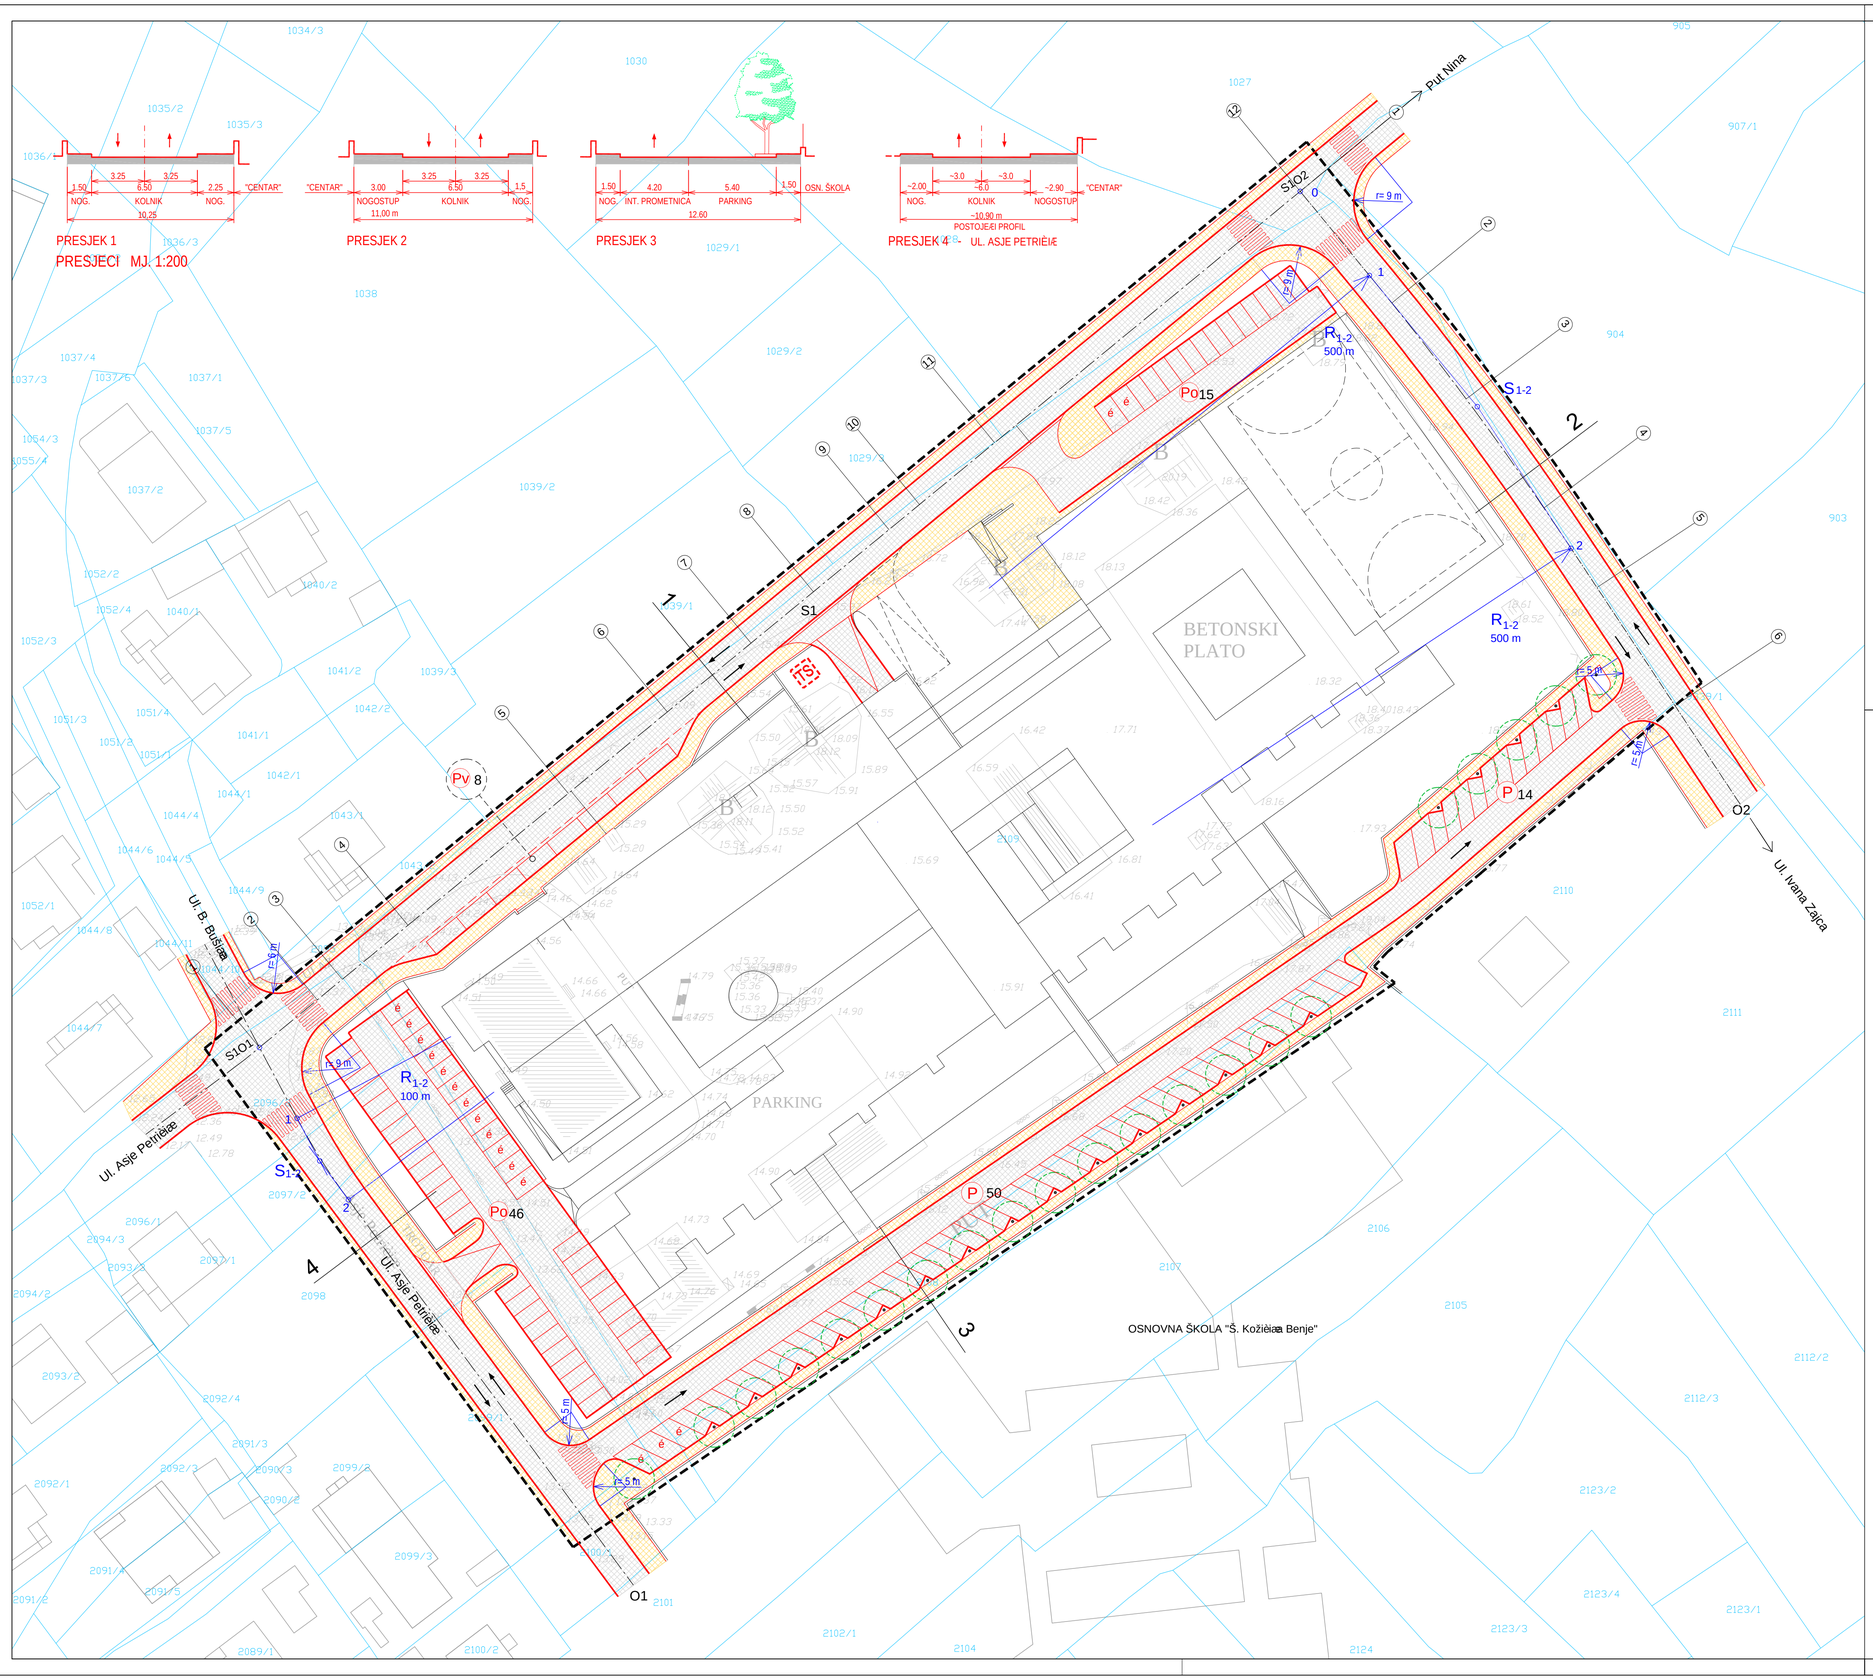

LEGENDA :

- GRANICA OBUHVATA DPU-A
- KOLNE POVRŠINE
- PJEŠAČKE POVRŠINE

PROMET

ELEMENTI KONSTRUKCIJE CESTE

- OS DVOSMJERNE CESTE
- TANGENTA OSI CESTE
- S_{1-2} oznaka sjecišta tangenata
- R_{1-2} 32.5 m — OZNAKA RADIJUSA OSI CESTE; VELIČINA RADIJUSA OSI CESTE

OSTALI ELEMENTI CESTE

- SMJER ODVIJANJA PROMETA
- RUBNJAK
- OSTALI ELEMENTI
- S1, O1 — OZNAKA PROMETNICE (S - SABIRNA ULICA; O - OSTALE ULICE (SERVISNA))
- P 56 — JAVNI PARKING I BROJ PARKIRNIH MJESTA
- Po 46 — PARKING OBJEKTA I BROJ PARKIRNIH MJESTA
- Pv 8 — VREMENSKI OGRANIČEN JAVNI PARKING I BROJ PM
- VISOKO ZELENILO
- 3 — OZNAKA PRESJEKA
- (2) — BROJ PROFILA NIVELETE

GRAD ZADAR

DETALJNI PLAN UREĐENJA

CENTRA ZA ODGOJ, OBRAZOVANJE, REHABILITACIJU I SMJEŠTAJ OSOBA S POSEBNIM POTREBAMA "MOCIRE"

2A - PROMETNA MREŽA

MJ. 1:500

N

Županija / Općina	ZADARSKA / ZADAR
Naziv detaljnog plana:	DPU CENTRA ZA ODGOJ, OBRAZOVANJE, REHABILITACIJU I SMJEŠTAJ OSOBA S POSEBNIM POTREBAMA "MOCIRE"
Naziv kartografskog prikaza:	PROMETNA MREŽA
Faza izrade plana:	
Broj kartografskog prikaza: 2A	Mjerilo kartografskog prikaza: 1 : 500
Program mjera za unapređenje stanja u prostoru: (službeno glasilo): "GLASNIK GRADA ZADRA" br. 1/04	Odluka predstavničkog tijela o donošenju plana (službeno glasilo): "GLASNIK GRADA ZADRA" br. 9/04
Javna rasprava (datum objave): "NARODNI LIST" 08. 07. 2004. "ZADARSKI LIST" 07. 07. 2004.	Javni uvid održan: od 15. 07. 2004. do 15. 08. 2004.
Pečat tijela odgovornog za provođenje javne rasprave	Odgovorna osoba za provođenje javne rasprave: MILJKO BLJAIĆ, dipl. inž. arh. (ime, prezime, potpis)
Suglasnost na plan prema članku 24. Zakona o prostornom uređenju (Narodne novine br.30/94, 68/98, 61/01, 32/02 i 100/04): broj suglasnosti klasa: klasa: 350-02/04-04/194, Urbroj: 531-06-04-2 datum: 13. 12. 2004.	
Pravna osoba/tijelo koje je izradilo plan: FORVM d.o.o. projektiranje i inženjering, Zadar	
Pečat pravne osobe/tijela koje je izradilo plan:	Odgovorna osoba: Ante Uglešićdipl.i.a. (ime, prezime, potpis)
Koordinator plana: Ante Uglešićdipl. ing. arh.	
Stručni tim : Ante Uglešićdipl. ing. arh.; Marijana Ranđićdipl. ing. arh.; Jelena Škifićdipl. ing. građ.	
Pečat predstavničkog tijela:	Predsjednik predstavničkog tijela: DAVOR ARAS, prof (ime, prezime, potpis)
Istovjetnost ovog detaljnog plana s izvornikom ovjerava: (ime, prezime, potpis)	Pečat nadležnog tijela: